

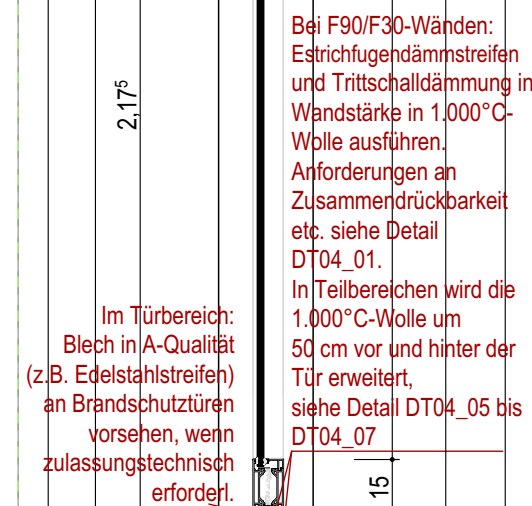


Die türspezifischen Eigenschaften sind aus der Türliste zu entnehmen

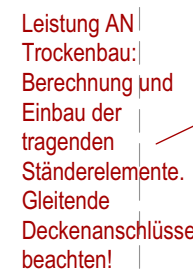


Schnitt 1-1

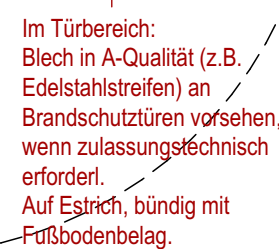

Grundriss



Übersichtsplan

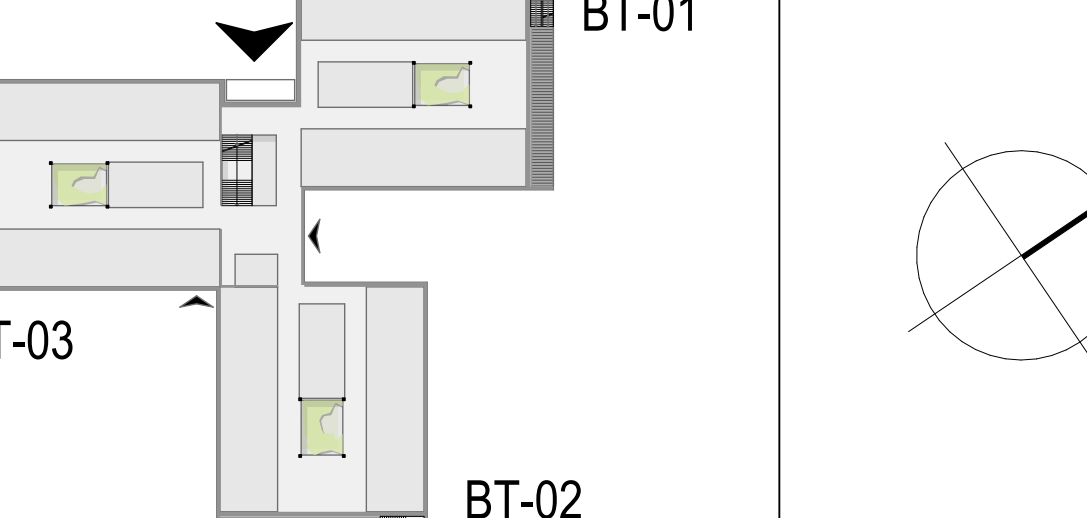

BT-01

BT-03

BT-02

OKFF EG = $\pm 0.00 = 44.42\text{m}$ ü. NNH

[illegible]

Freigabe Fachplaner		Freigabe Entwurfsverfasser		Freigabe Bauherr		Registratur-Nr. AG
Datum	Unterschrift	Datum	Unterschrift	Datum	Unterschrift	

Zur Ausführung dürfen nur vollständig freigegebene Pläne verwendet werden!

Bauher (AG) Stadt Ludwigsfelde Rathausstraße 3 14974 Ludwigsfelde		 Ludwigsfelde <i>bewegt!</i>	Auftrag-Nr. AG 8002 Auftrag-Nr. Entwurfsverfasser P211205
Vorhaben Neubau einer Schule Ahrensdorfer Heide 14974 Ludwigsfelde			Auftrag-Nr. Fachplaner Ersteller Feider
Planbezeichnung Innentür Typ TI09 Ausführungsplanung			Bearbeiter Feider Projektleiter Feider / Krake
Entwurfsverfasser  S&P GRUPPE S&P Sahlmann Planungsgesellschaft für Bauwesen mbH Potsdam Stubenrauchstraße 10, 14482 Potsdam Tel. 0331/704766-0 Fax 0331/704766-69	Vertreter des Bauherrn  PROJEKT MH Projektentwicklungsgesellschaft mbH Potsdamer Straße 35 14974 Ludwigsfelde	HOA/Leistungsbild/-phase Architektur LPH 5 Erstellungsdatum 17.03.2023 Maßstab 1:20 Blattgröße 594x420 Einheiten m/cm	
Plan-Nr. ARC_5_AHR_X_DT_02_30_F_-			Index

Anzahl: 6 Stk.

Wir weisen darauf hin, dass sämtliche Pläne, Zeichnungen etc. die für dieses Bauvorhaben von uns gefertigt wurden, geistiges Eigentum der S&P Salzmänn Planungsgesellschaft für Bauwesen mbH sind und ohne deren Genehmigung weder veröffentlicht, vervielfältigt, geändert noch für einen anderen als den in diesem Vertrag vereinbarten Zweck genutzt werden dürfen. Die Verwendung dieser Unterlagen für ein anderes Bauvorhaben bedarf ebenfalls einer schriftlichen Genehmigung.