


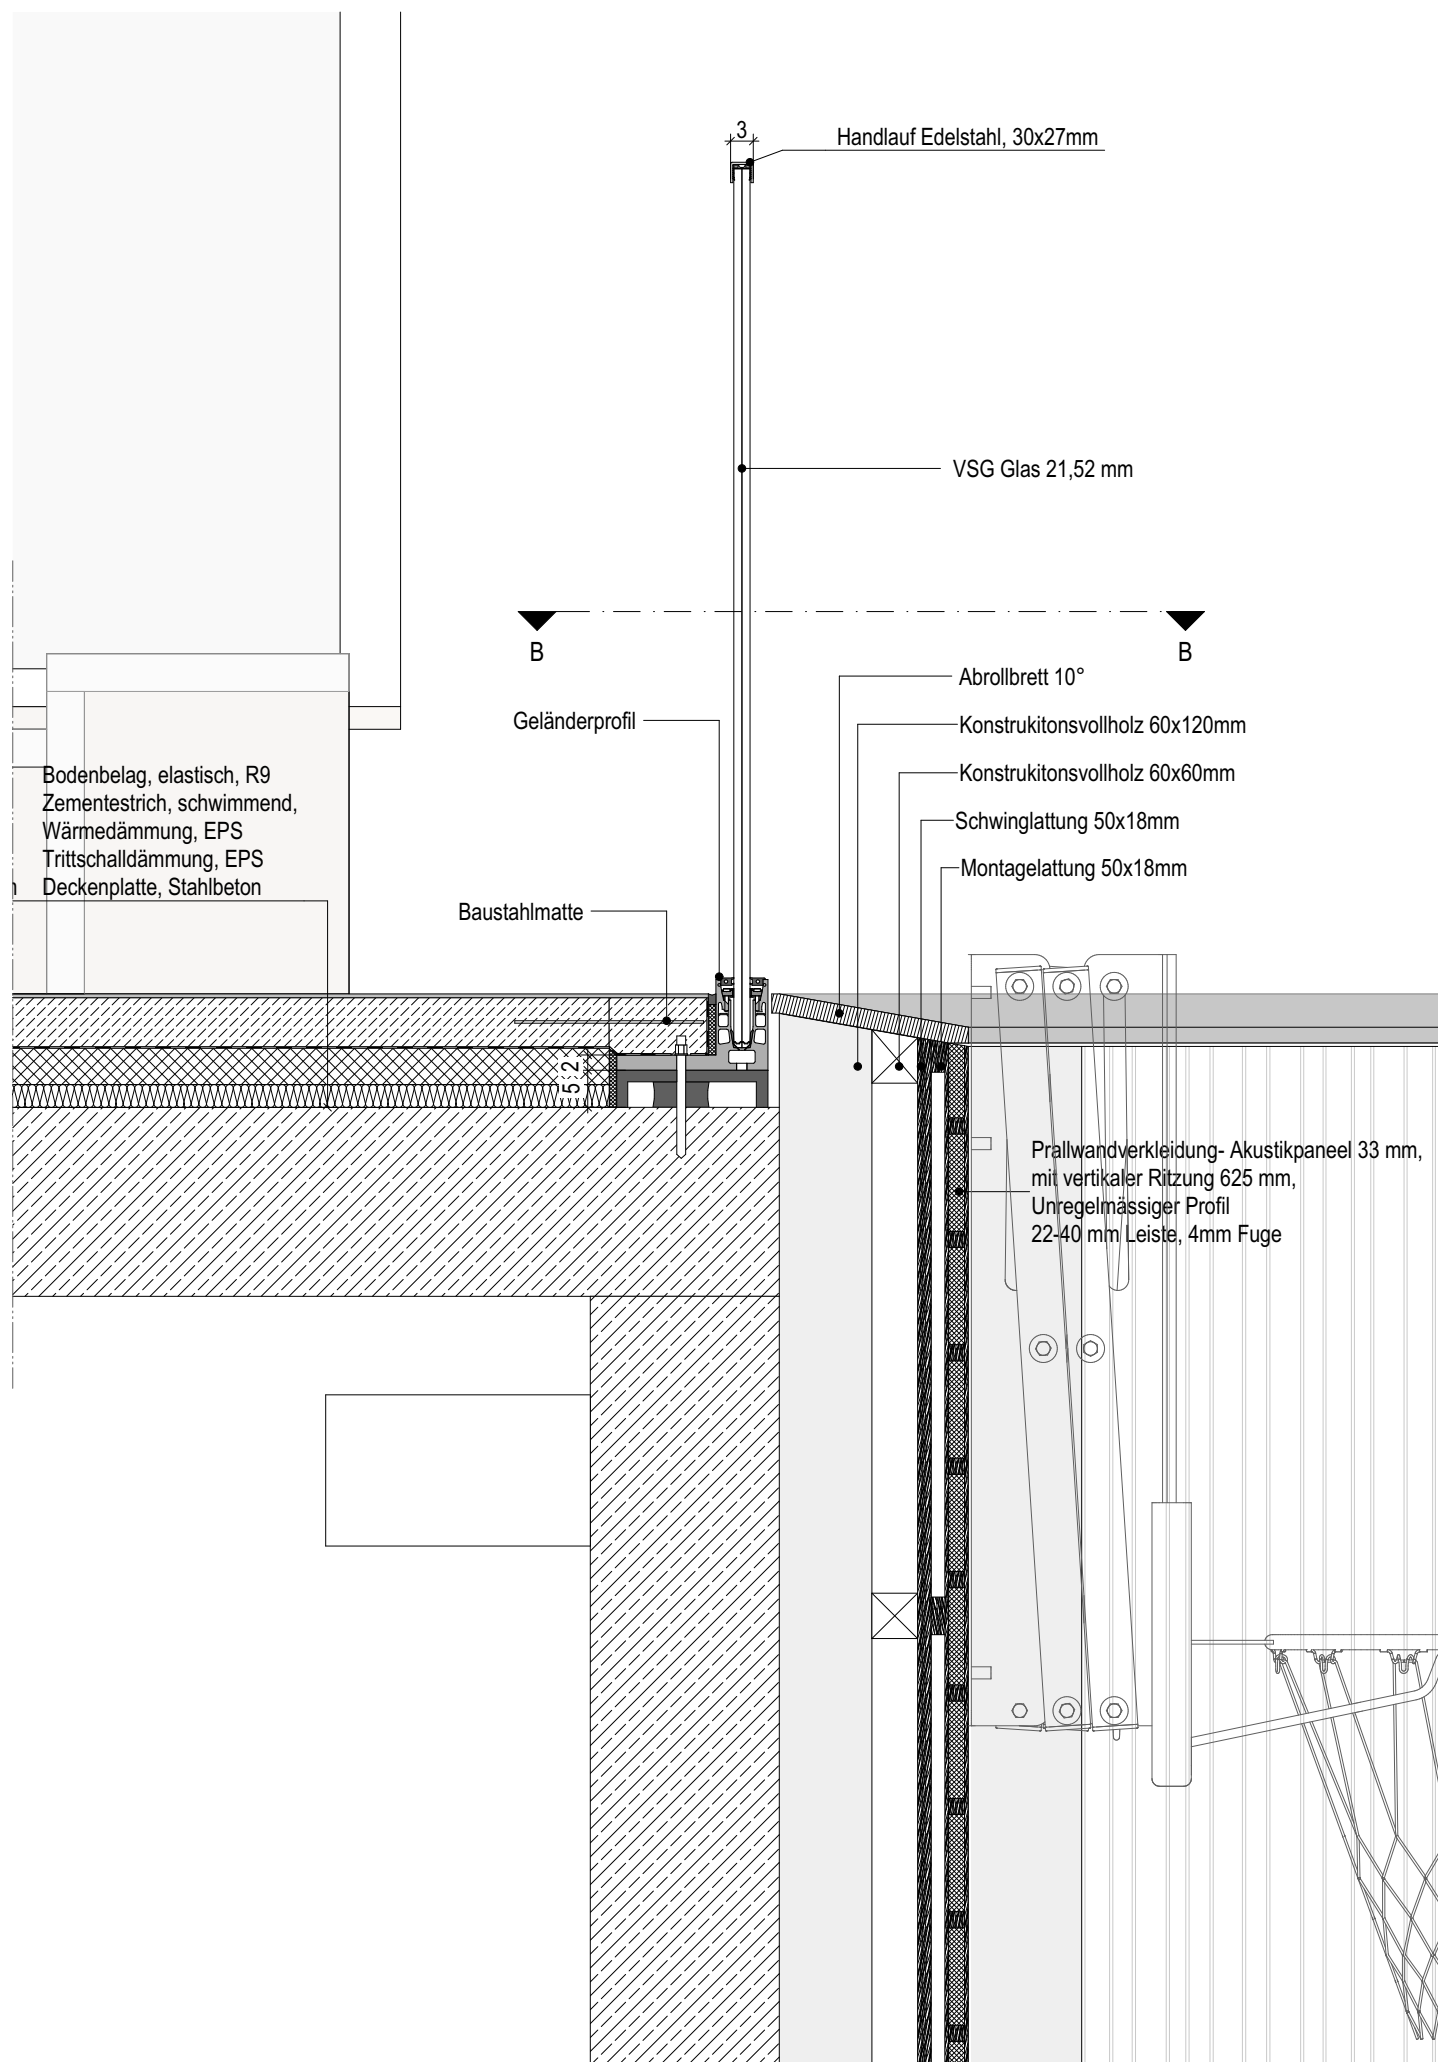


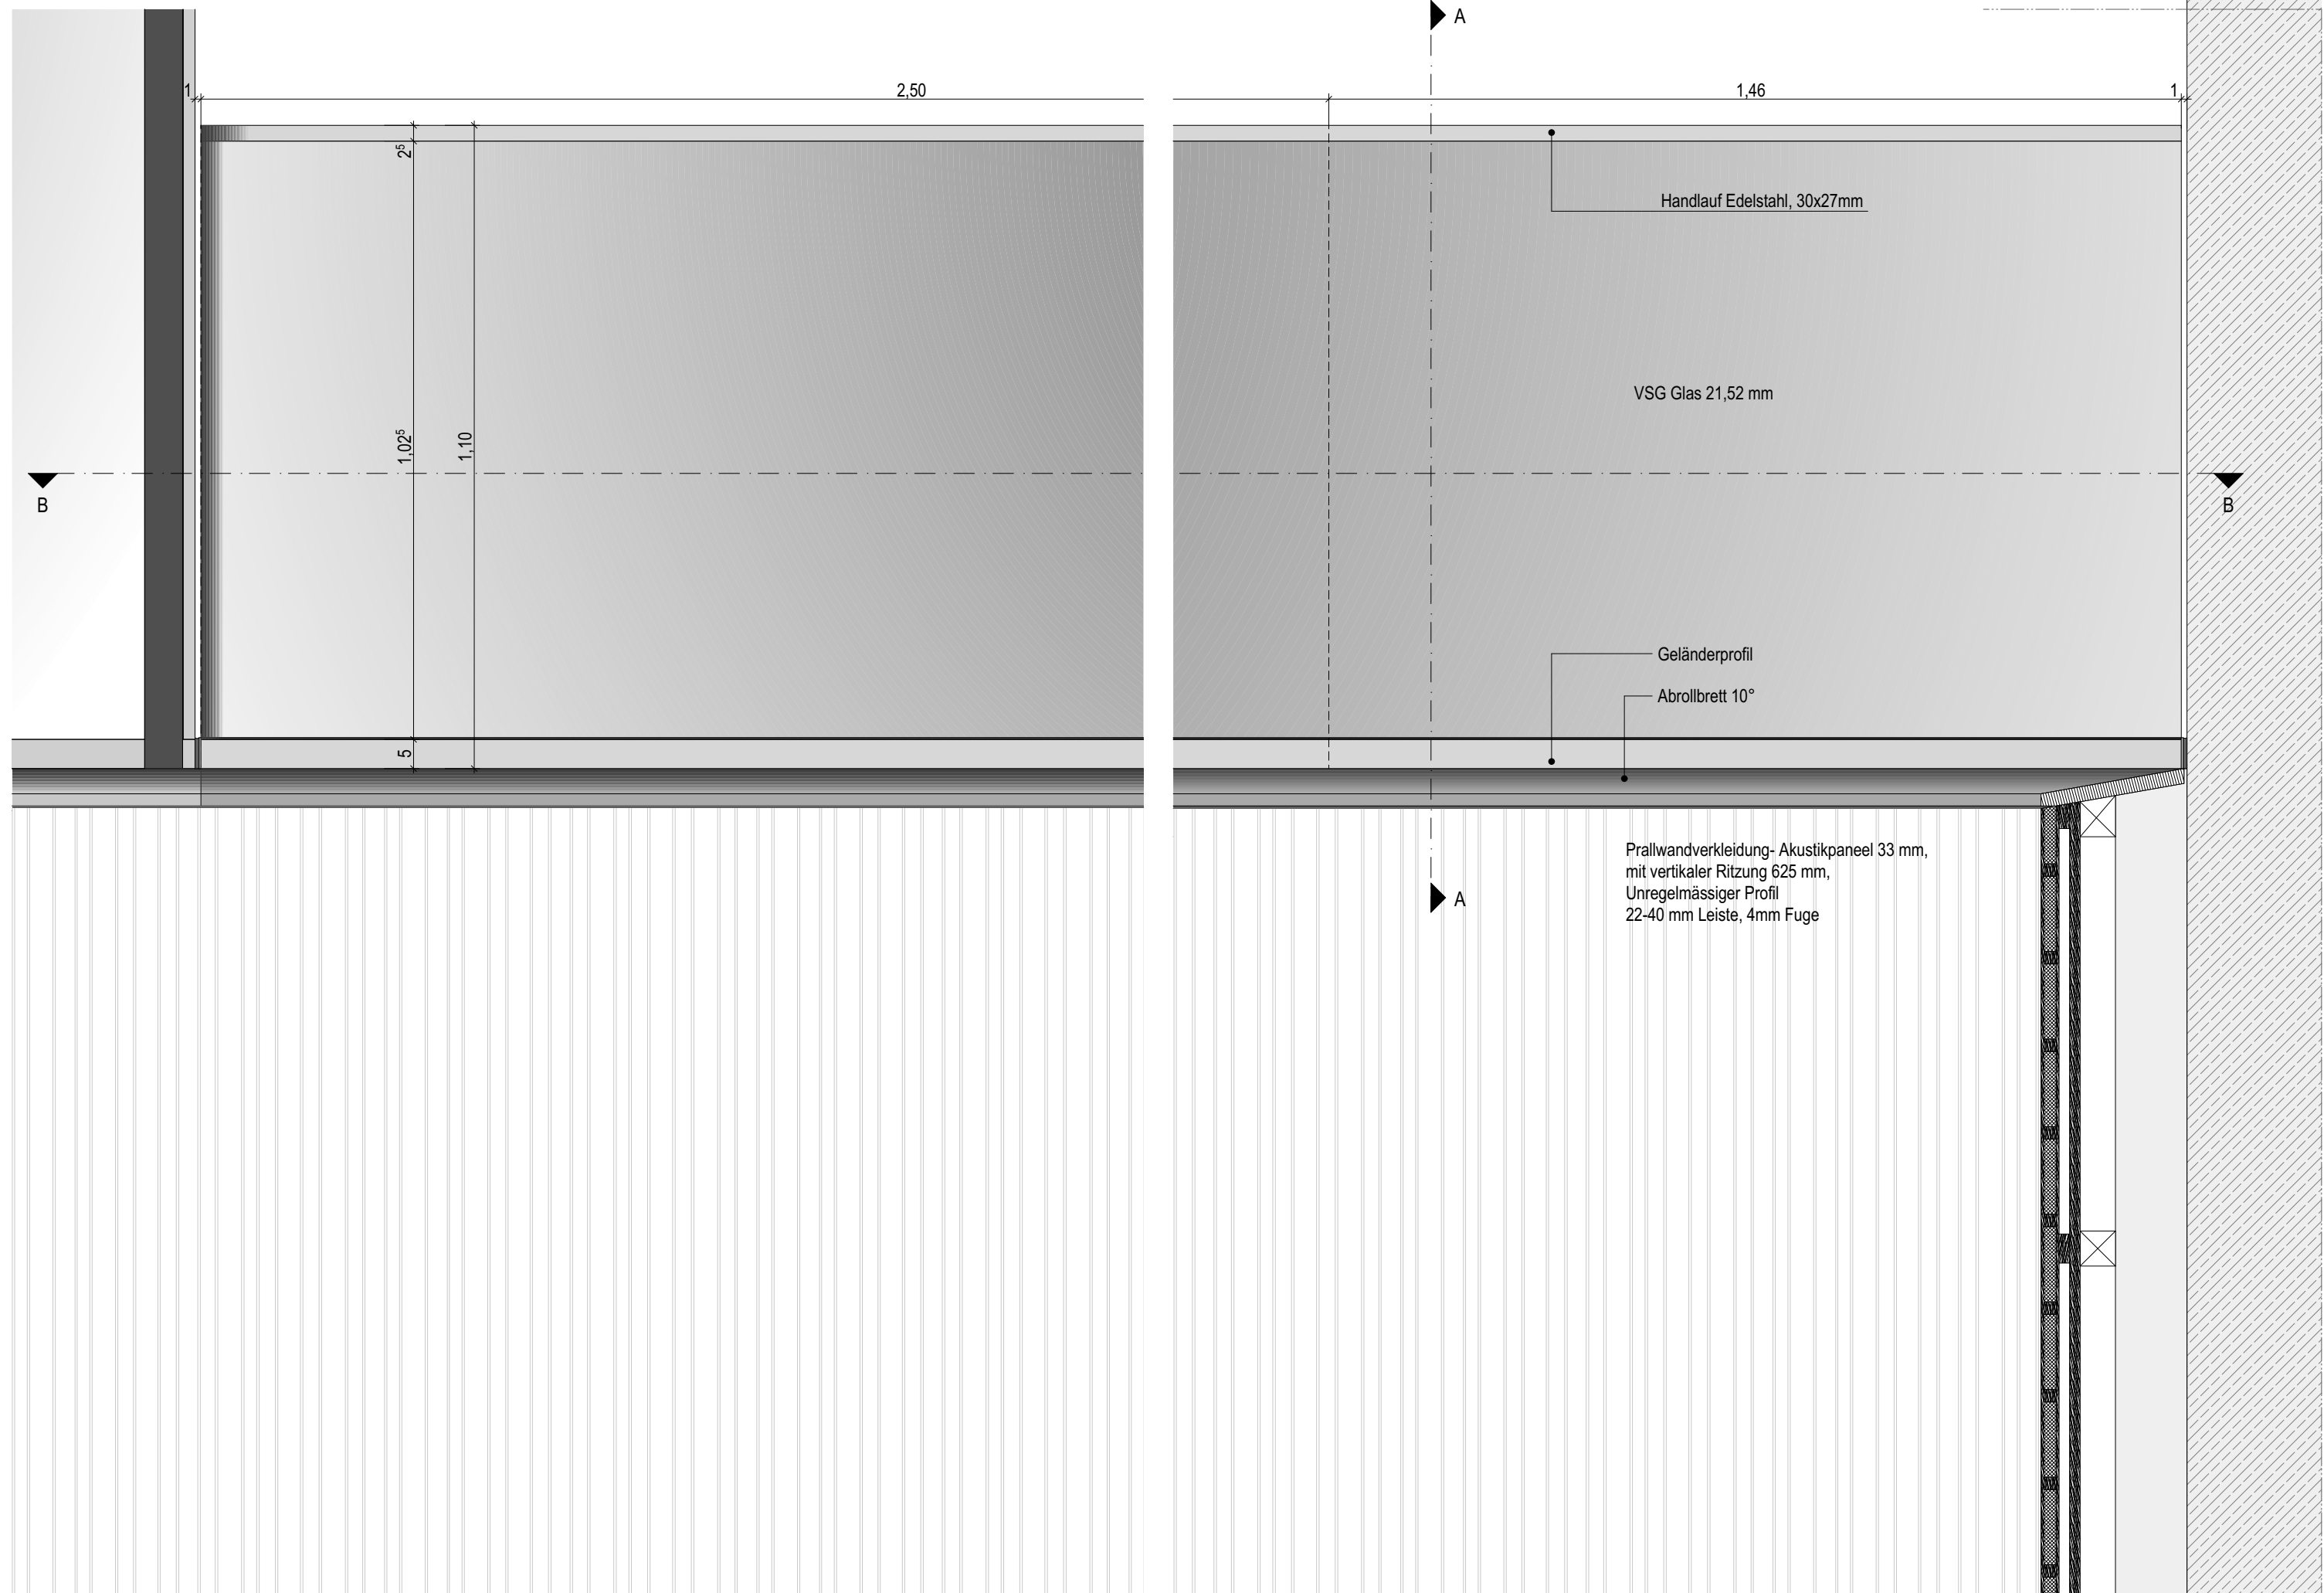


Detailschnitt M 1:10

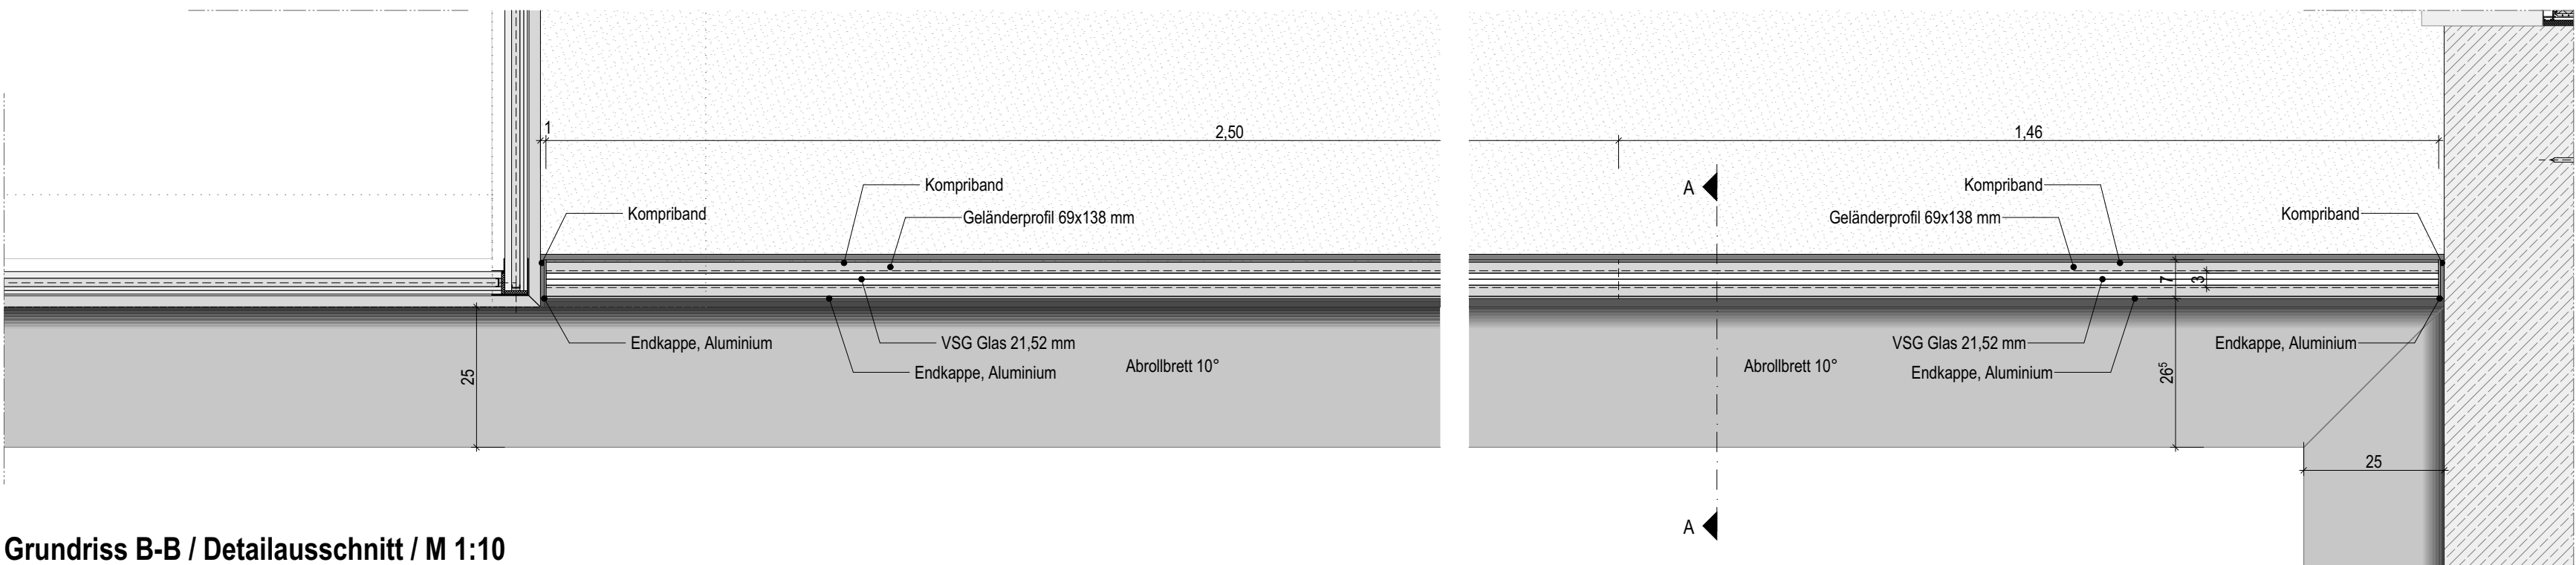


Ansicht M 1:10

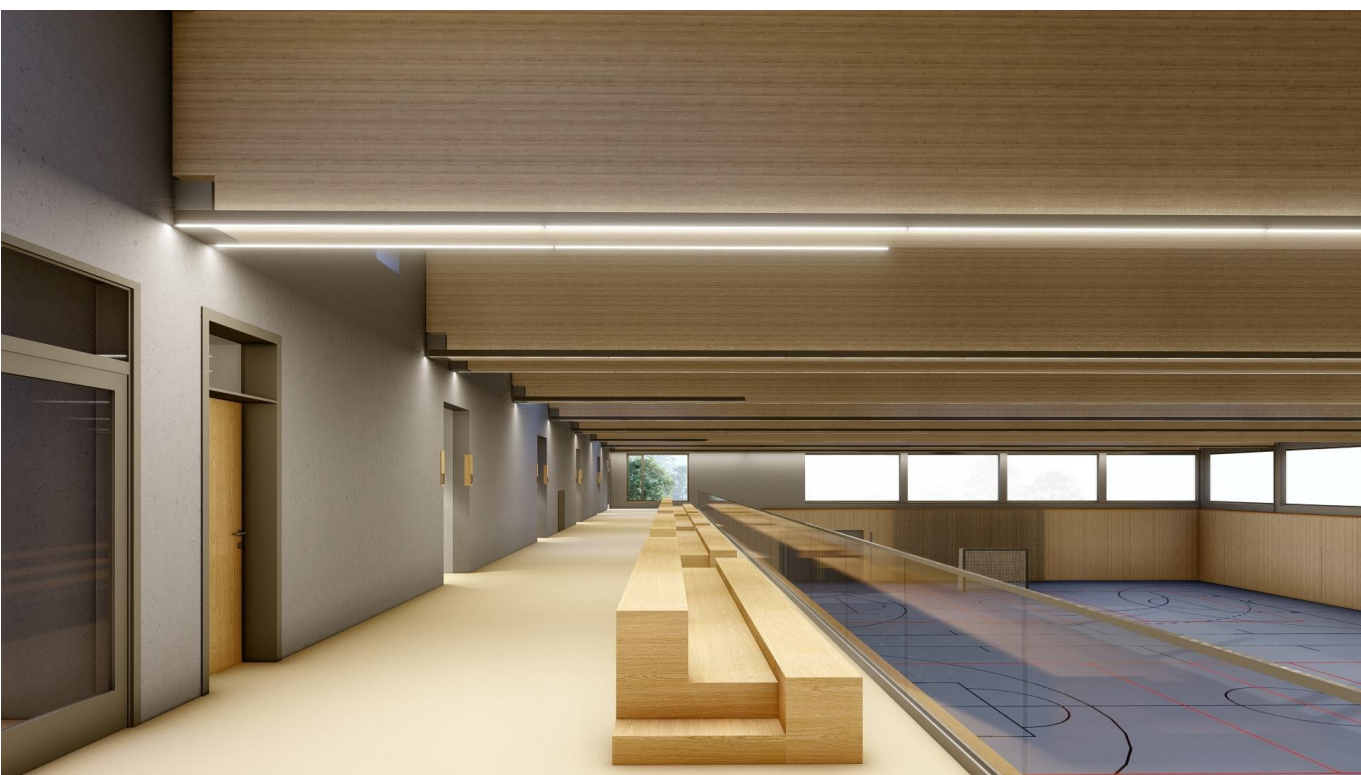

Grundriss B-B / Detailausschnitt / M 1:10

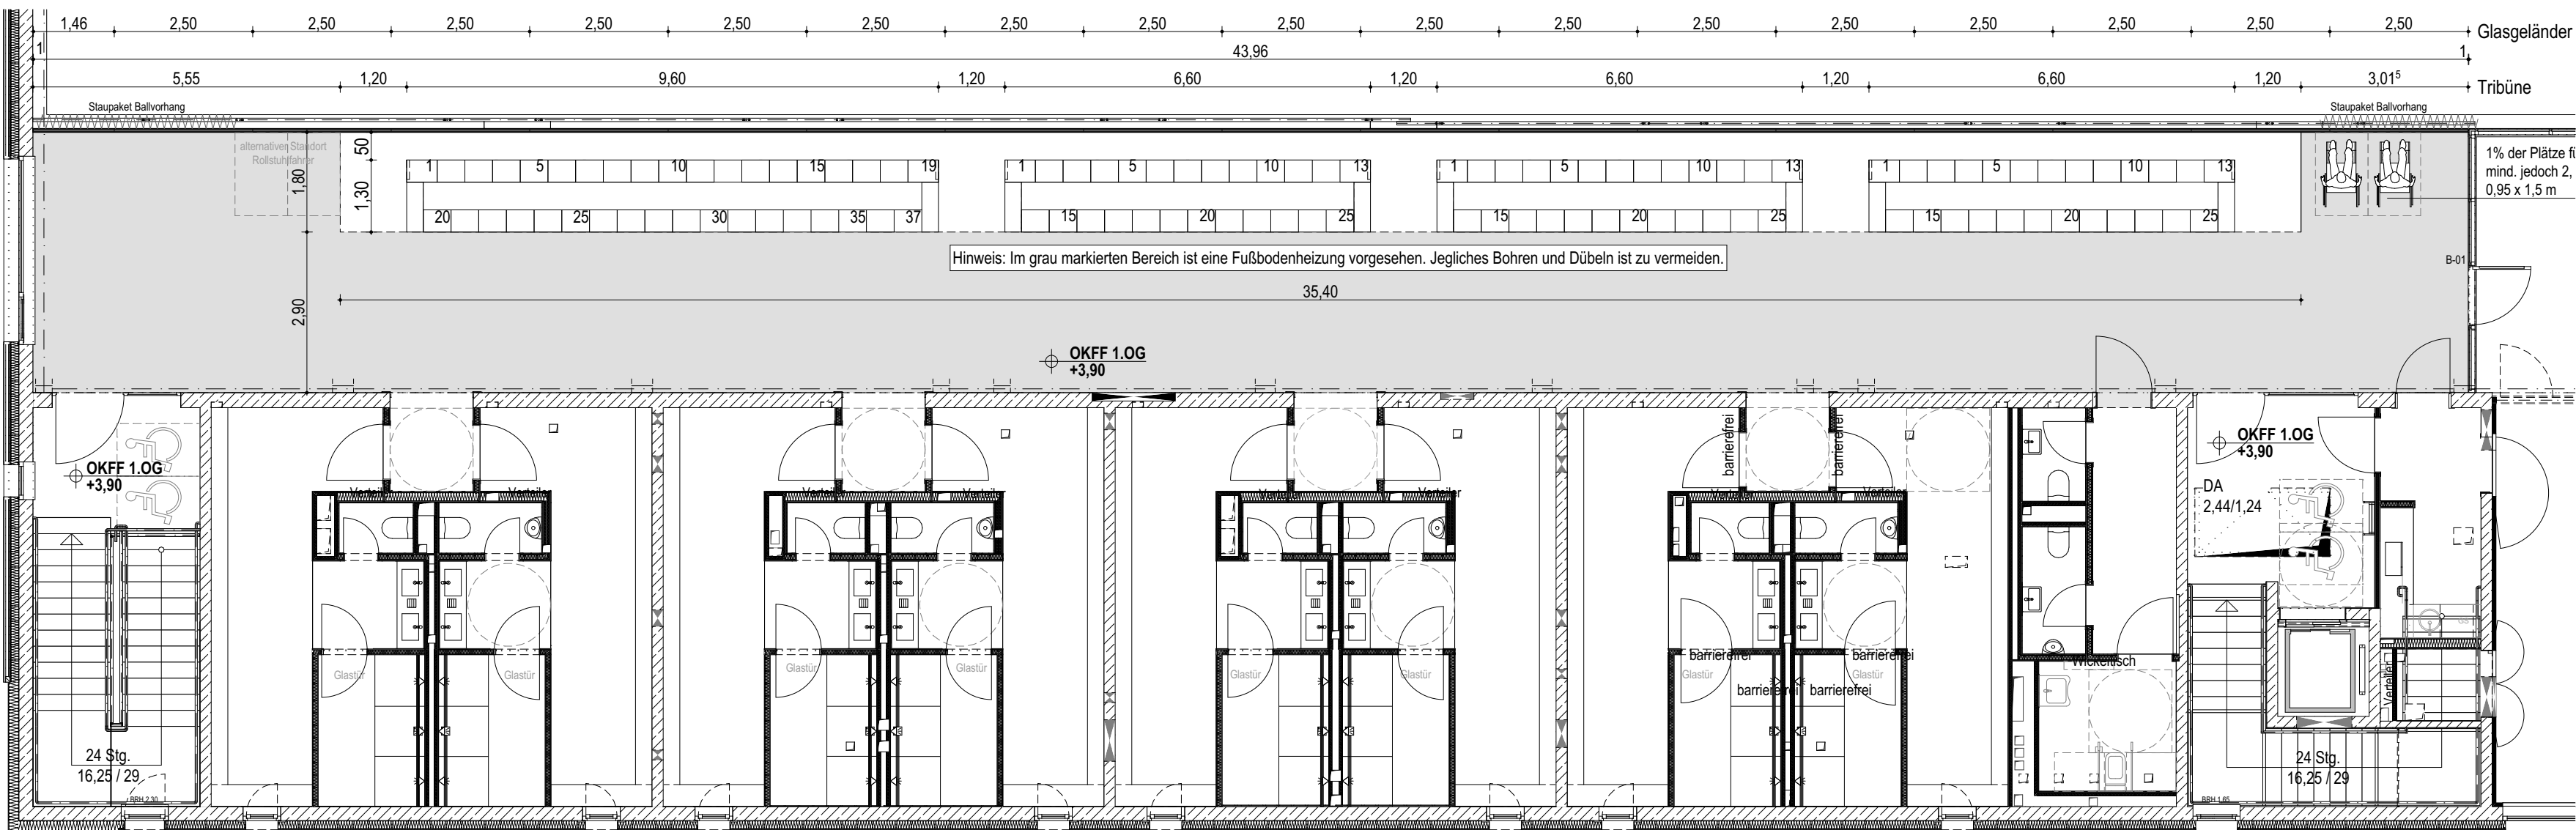

Grundrissausschnitt OG M 1:100

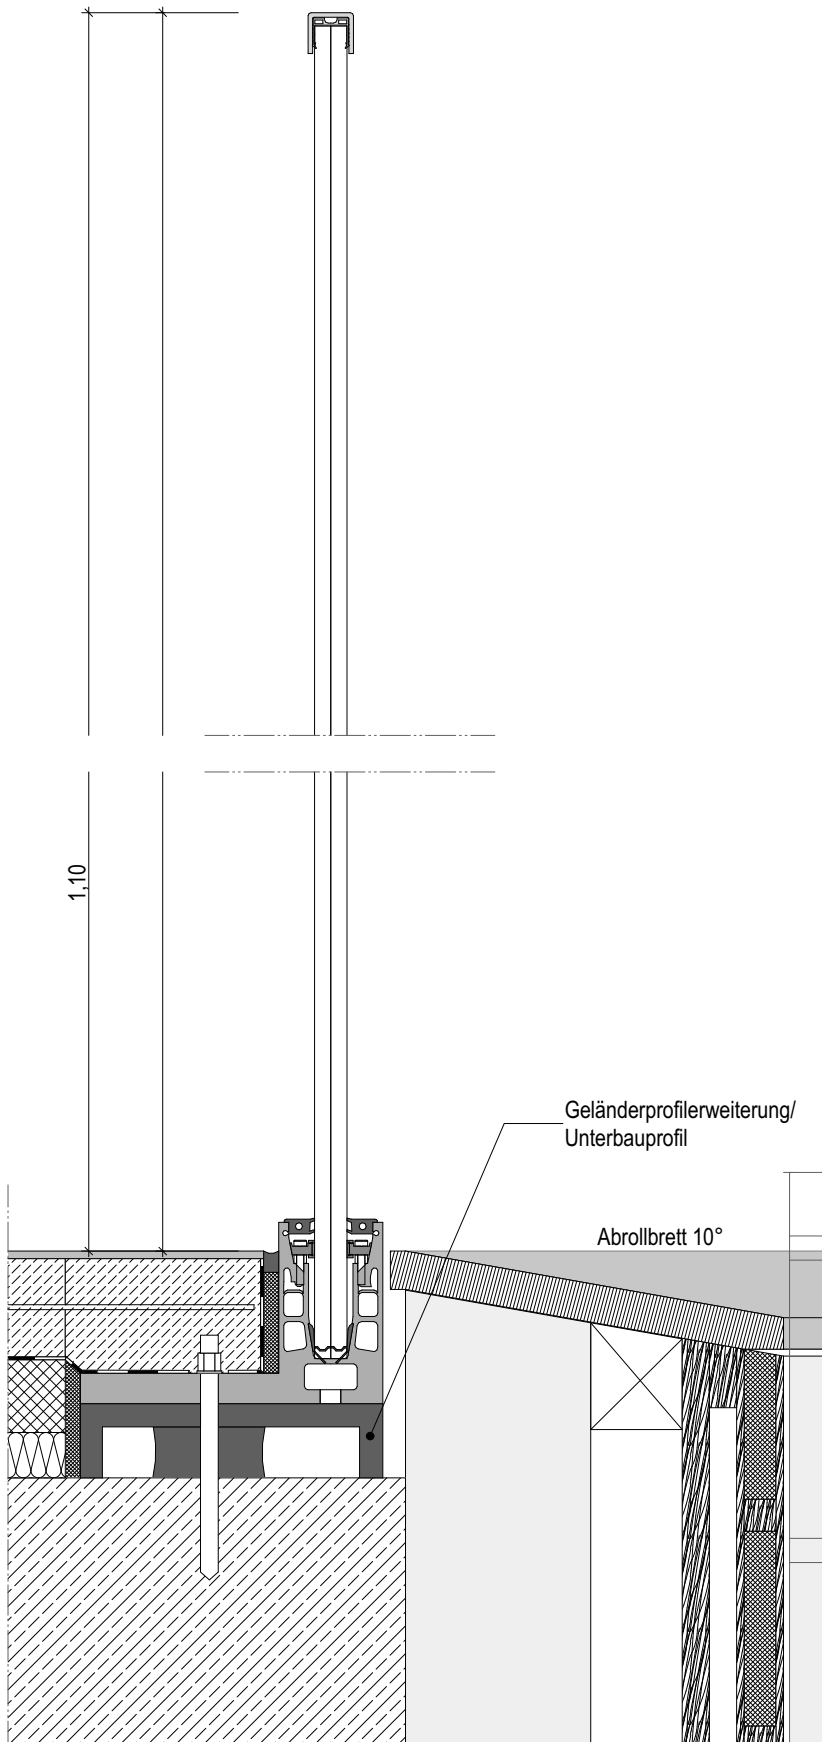

Detailschnitt A-A M 1:5



± 0,00 OKFF EG = 44,52 m ü. NHN

Alle Maßangaben auf den Plänen sind vor Beginn der jeweiligen Arbeiten am Bau zu überprüfen. Bei Nichtübereinstimmung mit den tatsächlichen Gegebenheiten ist die Bauleitung unverzüglich zu informieren. Dies gilt auch bei Widersprüchen in den Planungsunterlagen und/oder erkennbaren Planungsfehlern. Planungsänderungen bleiben vorbehalten. Für den Einbau von Bauteilen gelten, neben den allgemein anerkannten Regeln der Technik, die Einbau- und Montagevorschriften des Herstellers. Diese Planungsunterlagen gelten nur in Verbindung mit den Ausführungszeichnungen der Fachplaner.

Index	Datum	Änderung	Bearbeiter

Freigebe Fachplaner	Freigebe Entwurfsverfasser	Freigebe Bauherr	Registrierungs-Nr. AG
Datum	Unterschrift	Datum	Unterschrift

Zur Ausführung dürfen nur vollständig freigegebene Pläne verwendet werden!

Bauherr (AG) Stadt Ludwigsfelde Rathausstraße 3 14974 Ludwigsfelde		Auftrag-Nr. AG 8012
Vorbau Neubau einer Sporthalle Zur Altersdorfer Heide 14974 Ludwigsfelde		Auftrag-Nr. Entwurfsverfasser P211206
Planbezeichnung Ausführungsplanung - 10 sonstige Bauwerksbereiche Glasgeländer Tribüne		Auftrag-Nr. Fachplaner E.Shlosberg
Entwurfsverfasser S&P S&P Söhmann Planungsgesellschaft für Bauwesen mbH Potsdam Stubenrauchstraße 10, 14482 Potsdam Tel. 0331/704766-0 Fax 0331/704766-9	Vertreter des Bauherrn Projekt MH Projektentwicklungsgesellschaft mbH Podamer Straße 35 14974 Ludwigsfelde	Beauftragter E.Shlosberg
Plan-Nr. ARC_5_HAH_DT_10_01_- F	Architekt LPH 5	Projektleiter A. Beyer
Maßstab 1:10, 1:100, 1:5	Einheiten m/cm	Index