


Grundriss Teil 3

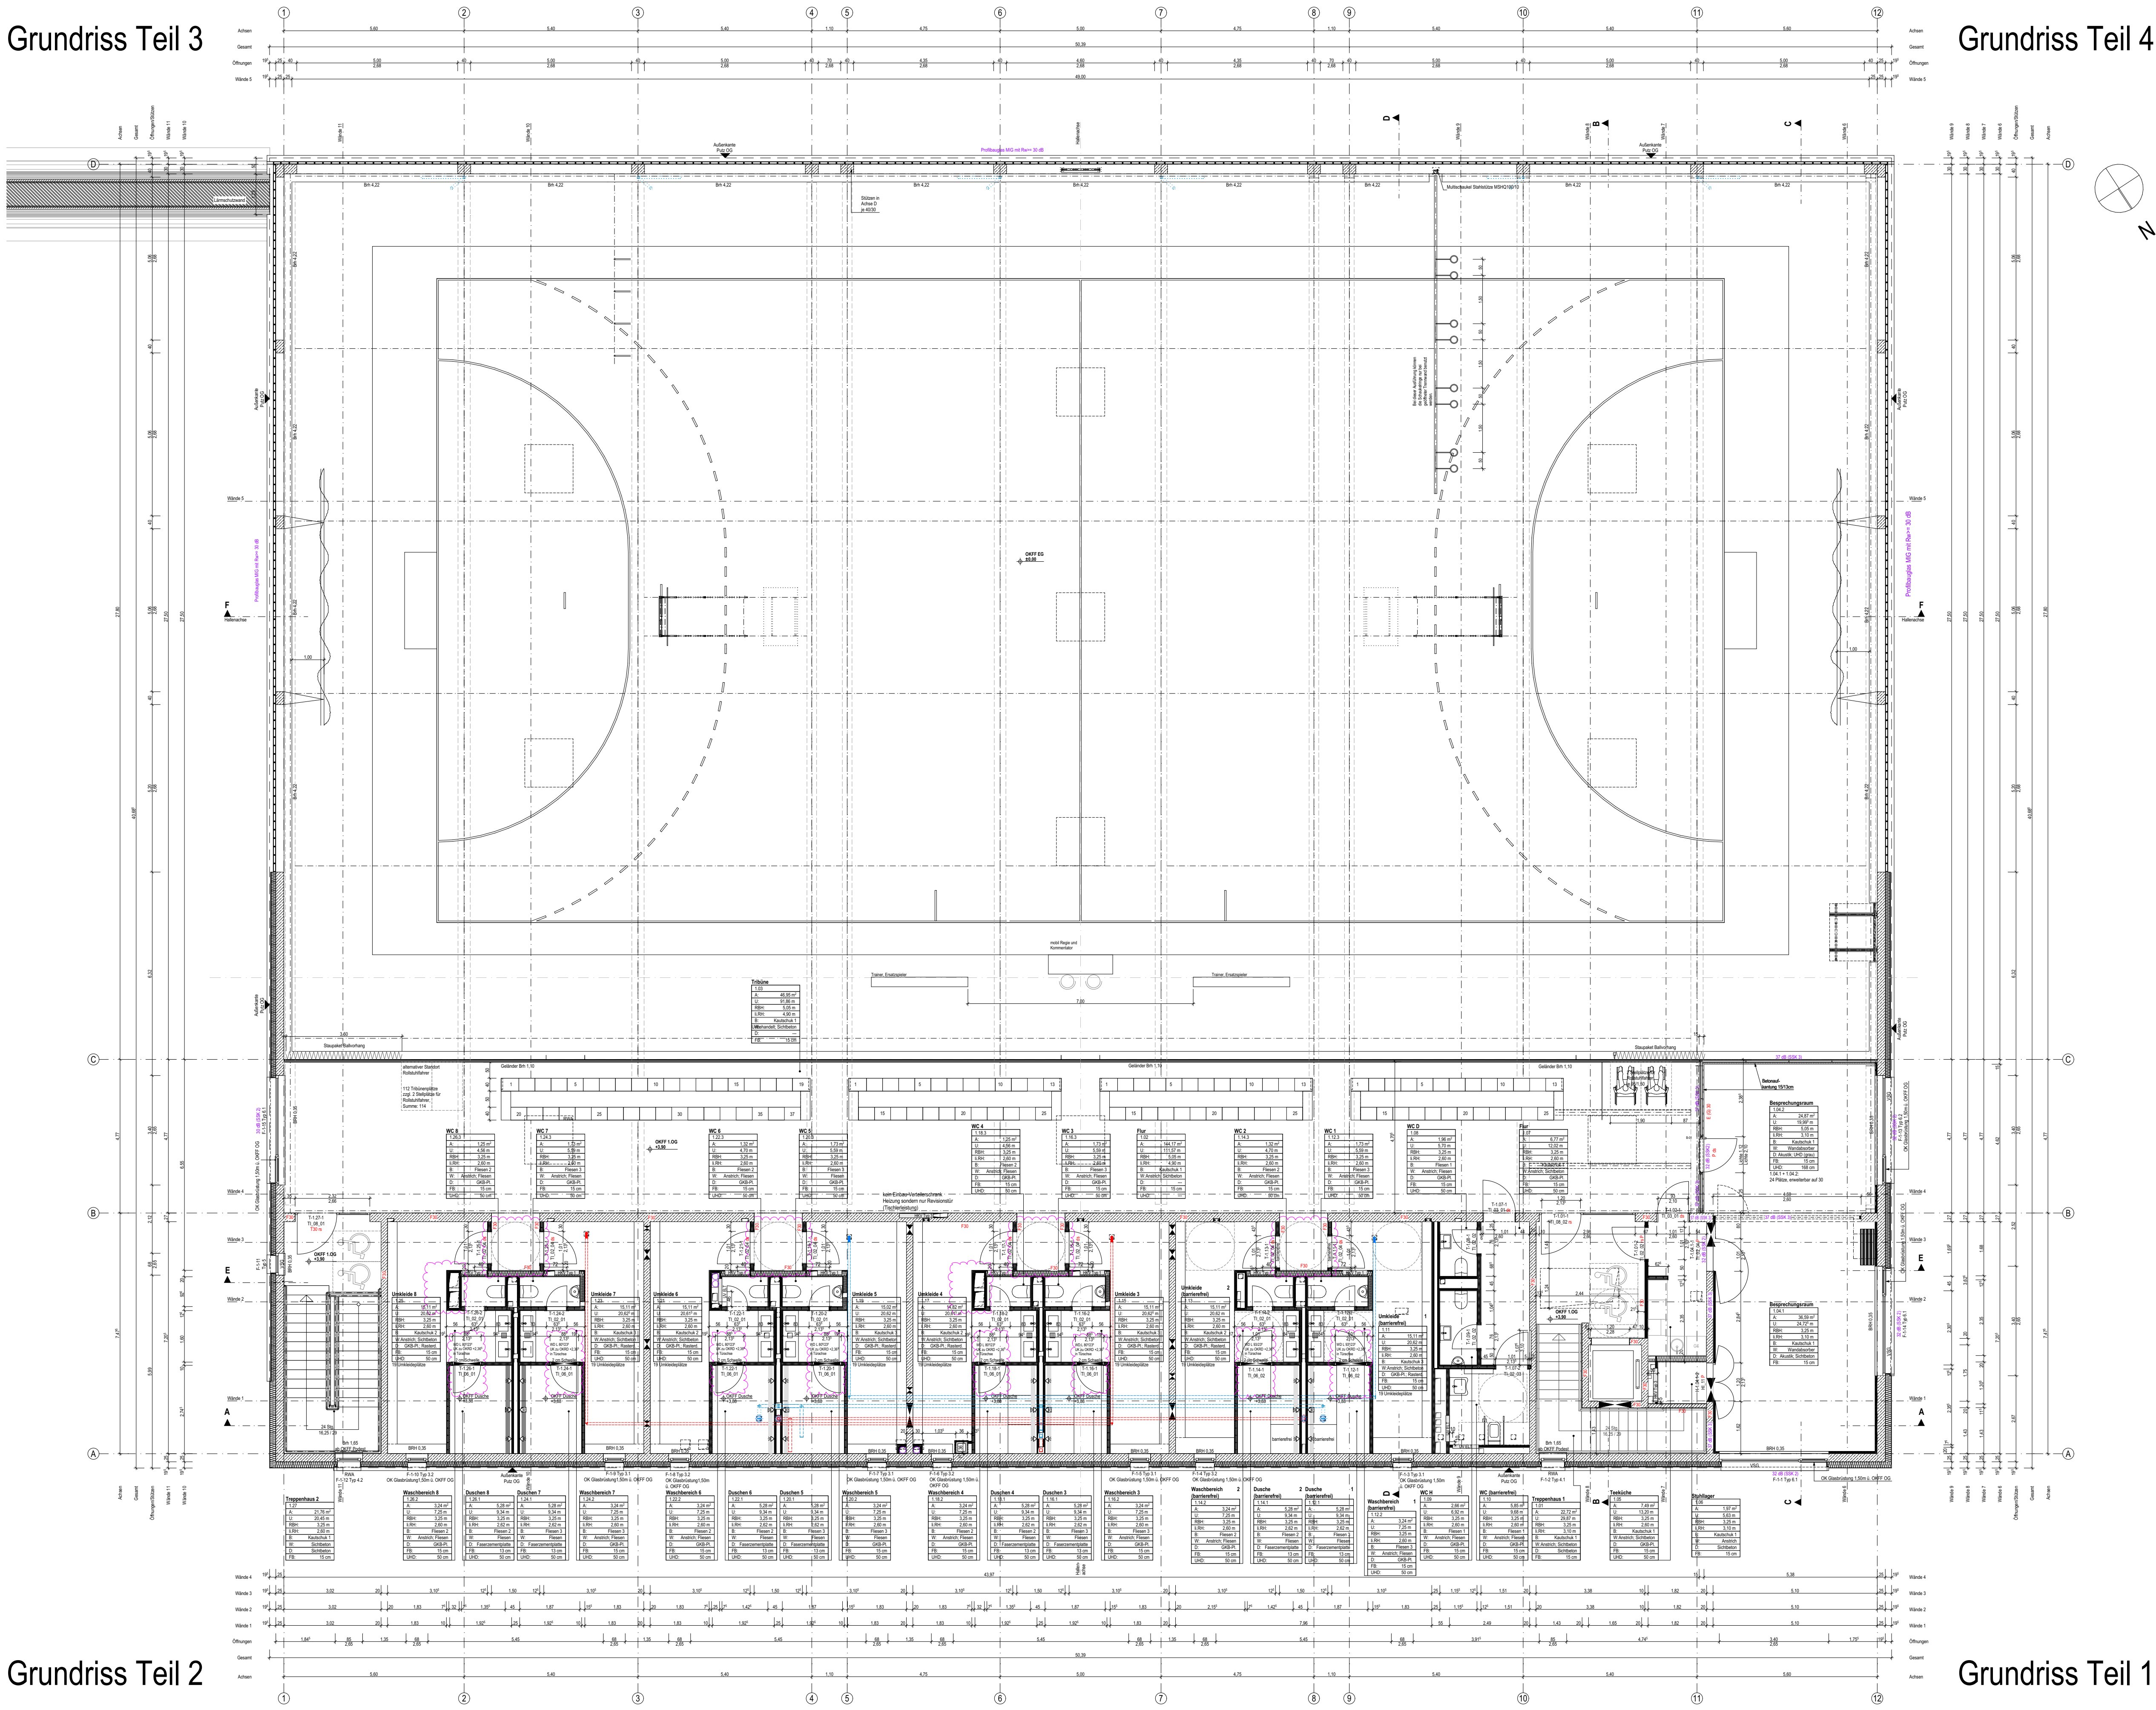

Grundriss Teil 4

Legende Allgemein
(Darstellung soweit im Plan nicht anders erwähnt)

- | | | | |
|--|--|--------|---------------------------------|
| | Stahlbeton | BRH | Brüstungshöhe, bezogen auf OKFF |
| | Stahlbeton, WU | RR | Regenrohr |
| | Beton unbewehrt, Mörtel | UZ | Unterzug |
| | KS-Mauerwerk | UHD | Unterhangdecke |
| | Leichtbeton | OK | Oberkante |
| | Stahlbeton-Fertigteile | UK | Unterkante |
| | Trockenbau | RH | Raumhöhe bis UK Rohdecke |
| | Dämmung EPS | li. RH | Raumhöhe bis UK Rohdecke |
| | Dämmung XPS | FF | Fertigfußboden |
| | Dämmung Mineralwolle | RF | Rohfußboden |
| | Öffnungsflügel Fenster | RD | Rohdecke |
| | Öffnungsflügel Tür | FD | Fertigdecke |
| | Höhe OK Fertigfußboden (OKFF), Schnitt | BP | Bodenplatte |
| | Höhe OK Rohdecke (OKRD), Schnitt | FU | Fundament |
| | Höhe OK Fertigfußboden (OKFF), Grundriss | WU | wasserundurchlässiger Beton |
| | Höhe OK Rohdecke (OKRD), Grundriss | GKB | Gipskarton-Bauplatte |
| | Schnittführung | GKF | Gipskarton-Feuerschutzplatte |
| | Eingangspfeil | BS | Bodenschlitz |
| | Gebäudeachse | DS | Deckenschlitz |
| | 1. Rettungsweg | WS | Wandschlitz |
| | 2. Rettungsweg | BD | Bodendurchbruch |
| | Türnummer | DD | Deckendurchbruch |
| | Fensternummer | WD | Wanddurchbruch |
| | Drainage | H | Heizung |
| | Änderungsverfolgung | E | Elektro |
| | offene Punkte | L | Lüftung |
| | | S | Sanitär / Regenrohr / Abwasser |
| | | FW | Fernwärme |
- Allgemeine Hinweise**
- alle Maßangaben bezogen auf neue Bauteile in Grundrissen und Schnitten sind Rohbaumaße
 - Tür- und Brüstungshöhen bezogen auf Oberkante Fertigfußboden

0 1 2 3 4 5 m



± 0,00 OKFF EG = 44,52 m ü. NHN

Alle Maßangaben auf den Plänen sind vor Beginn der jeweiligen Arbeiten am Bau zu überprüfen. Bei Nichtübereinstimmung mit den tatsächlichen Gegebenheiten ist die Bauleitung unverzüglich zu informieren. Dies gilt auch bei Widersprüchen in den Planungsunterlagen und/oder erkennbaren Planungsfehlern. Planungsänderungen bleiben vorbehalten. Für den Einbau von Bauteilen gelten, neben den allgemein anerkannten Regeln der Technik, die Einbau- und Montagevorschriften des Herstellers. Diese Planungsunterlagen gelten nur in Verbindung mit den Ausführungszeichnungen der Fachplaner.

A		17.11.2025	Angabe hantelförmig erg., Regenentwässerung erg. (rotblau), ergänzung F30 Abhangdecken, Änderung Duschtüren	E. Shlosberg
Index		Datum	Änderung	Bearbeiter
Freigegebener Fachplaner		Freigegebener Entwurfsverfasser	Freigegebener Bauherr	Registrierungs-Nr. AG
Datum	Unterschrift	Datum	Unterschrift	Datum

Zur Ausführung dürfen nur vollständig freigegebene Pläne verwendet werden!

Bauer (AG) Stadt Ludwigsfelde Rathausstraße 3 14074 Ludwigsfelde		Auftrag-Nr. AG 8012
Vorhaben Neubau einer Sporthalle Zur Ahrensdorfer Heide 14074 Ludwigsfelde		Auftrag-Nr. Entwurfsverfasser PZ11206
Planzeichnung Ausführungsplanung - Grundrisse Übersichtsgrundriss Obergeschoss		Auftrag-Nr. Fachplaner
Entwurfverfasser S&P GRUPPE S&P Sahlmann Planungsgesellschaft für Bauwesen mbH Potsdam Stadionstraße 10, 14462 Potsdam Tel. 0331/704786-0 Fax 0331/704786-89		Ersteller A. Aulig
Vorname des Bauherrn MHE PROJEKT MH Projektentwicklungsgesellschaft mbH Mühlentorstraße 35 14074 Ludwigsfelde		Bearbeiter E. Shlosberg
Projektziele Architektur LPH 5		Projektleiter A. Beyer
Entwurfphase 02.06.2025		HCM-Leistungsphase
Maßstab 1:100		Einzelraum
Blattgröße 930x594		Einheiten m/cm
Plan-Nr. ARC_5_HAH_GR_01_00_A_F		Index