


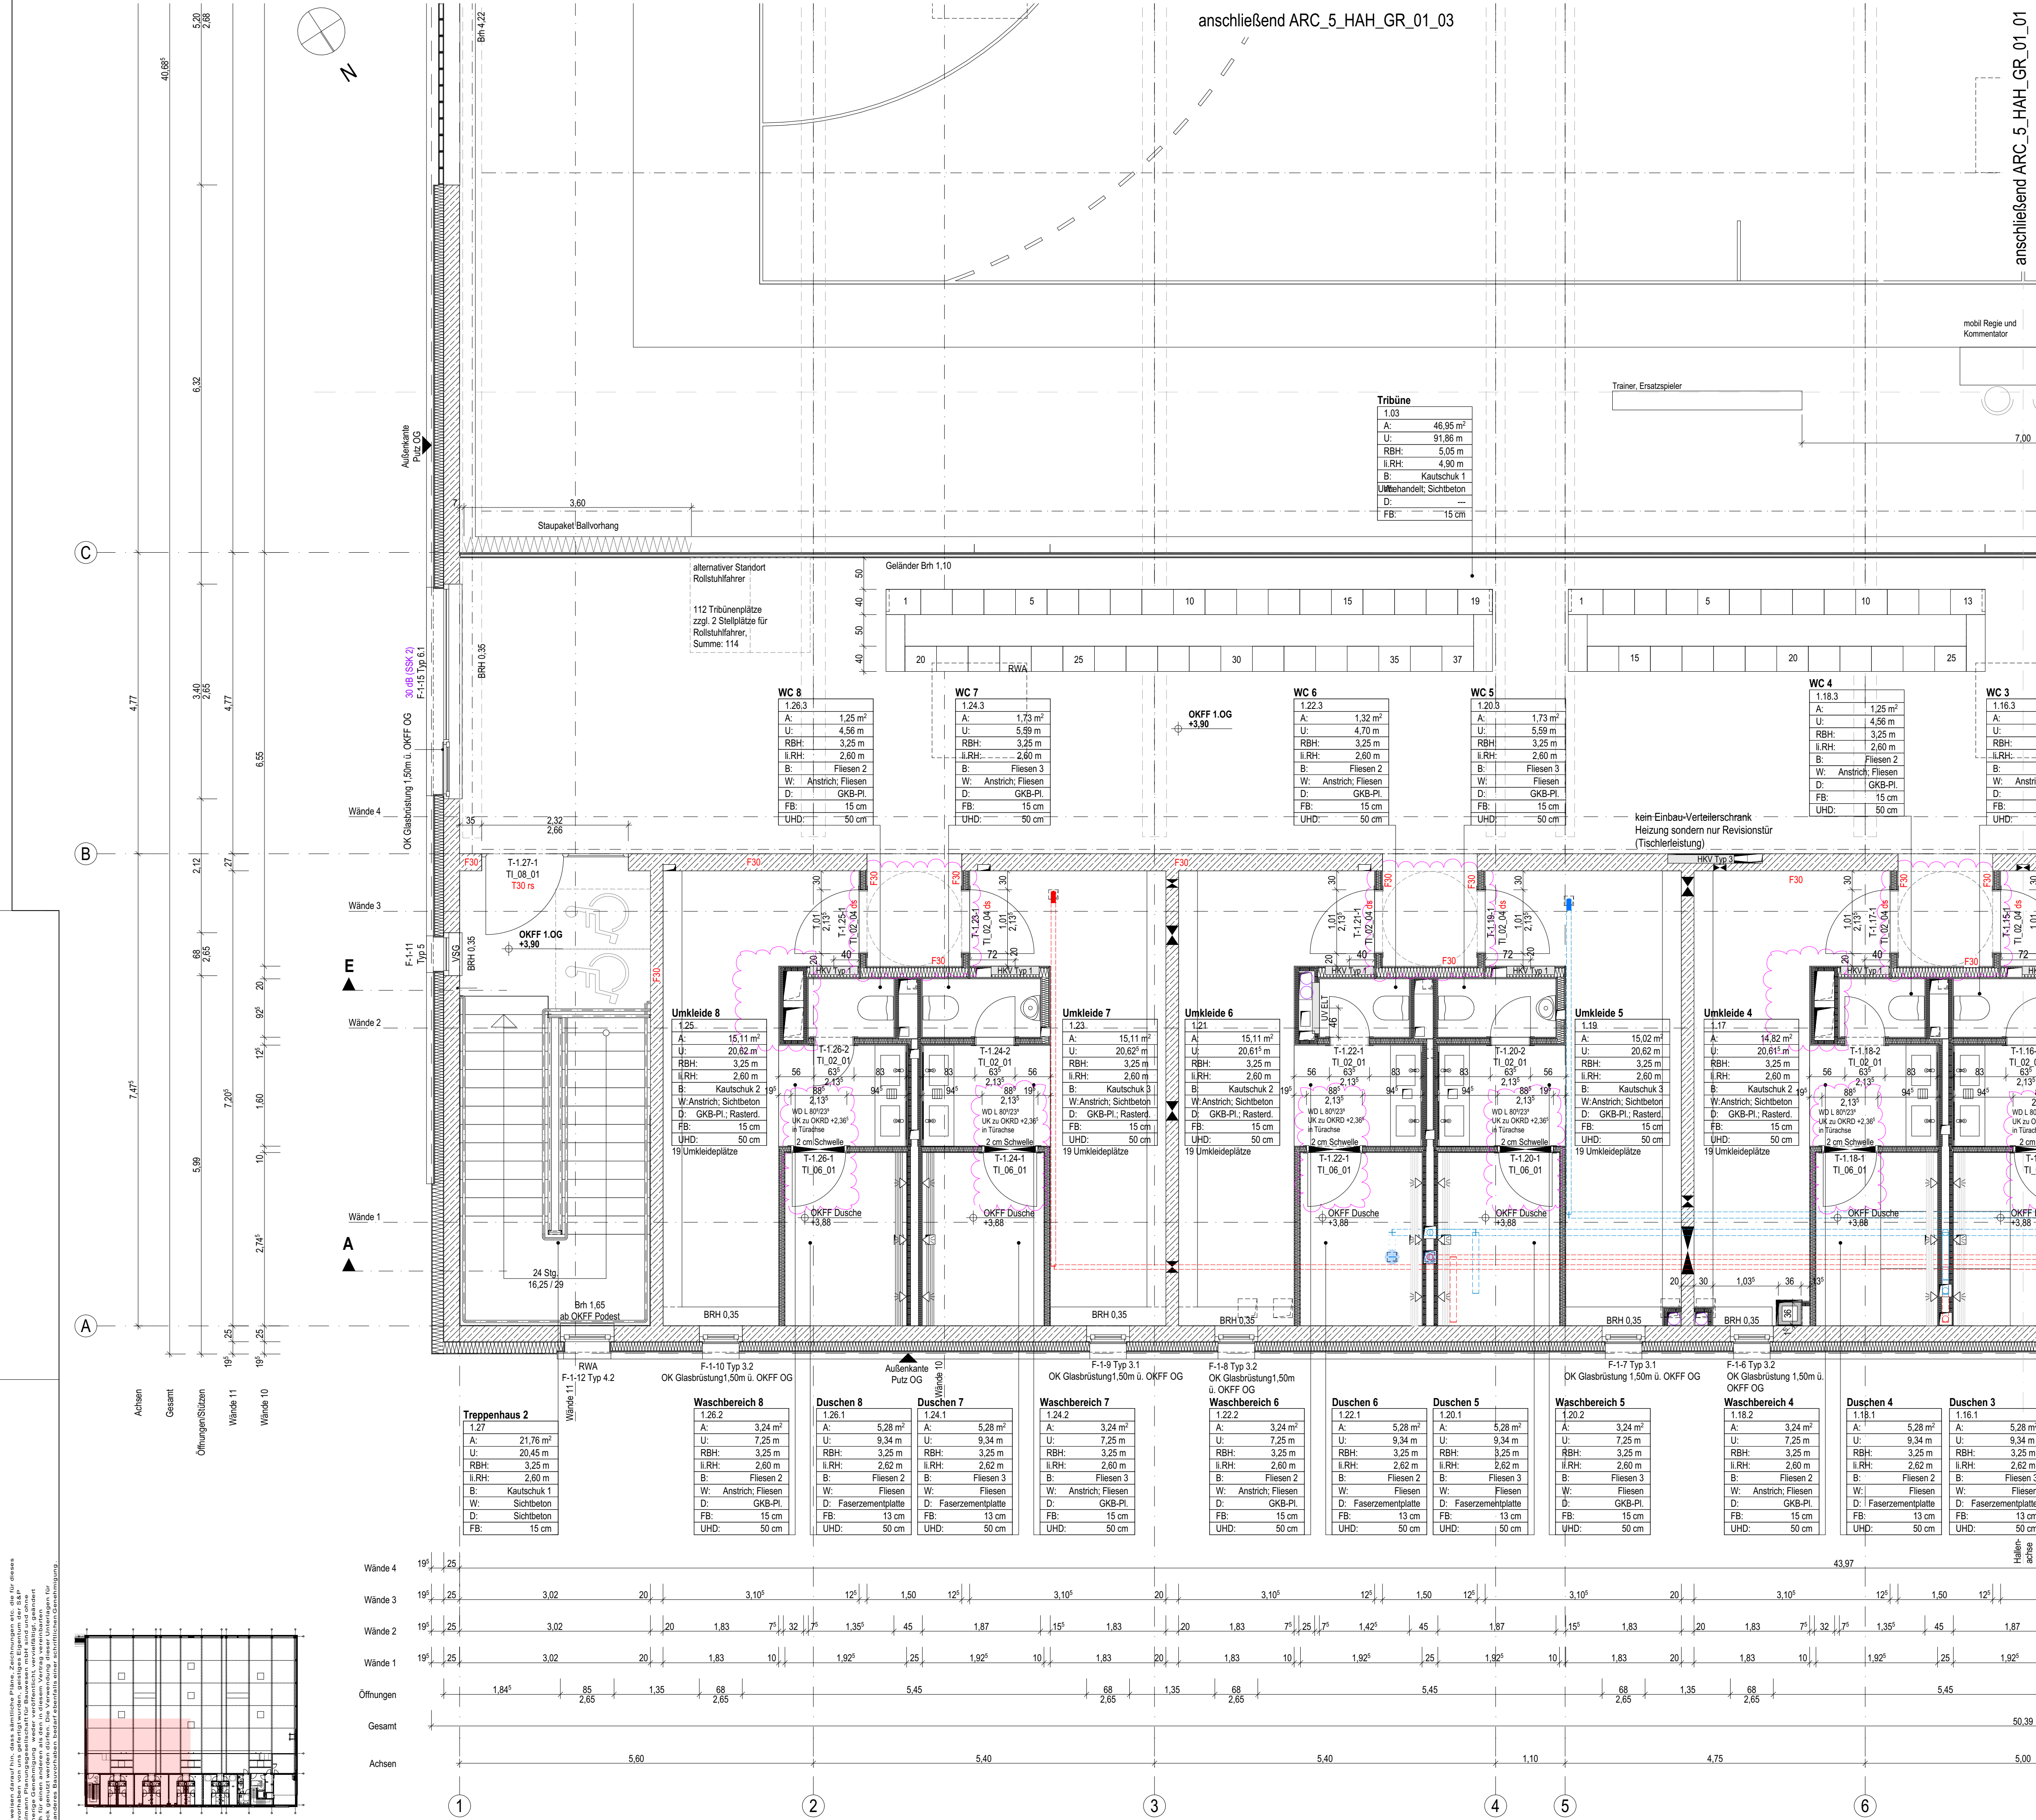

Legende Allgemein


(Darstellung soweit im Plan nicht anders erwähnt)

- Stahlbeton
- Stahlbeton, WU
- Beton unbewehrt, Mörtel
- KS-Mauerwerk
- Leichtbeton
- Stahlbeton-Fertigteil
- Trockenbau
- Dämmung EPS
- Dämmung XPS
- Dämmung Mineralwolle
- Öffnungsflügel Fenster
- Öffnungsflügel Tür
- Höhe OK Fertigfußboden (OKFF), Schnitt
- Höhe OK Rohdecke (OKRD), Schnitt
- Höhe OK Fertigfußboden (OKFF), Grundriss
- Höhe OK Rohdecke (OKRD), Grundriss
- Schnittführung
- Eingangspfeil
- Gebäudeachse
- 1. Rettungsweg
- 2. Rettungsweg
- BT01-0.01-F01
- BT01-0.01-F01
- Drainage
- Änderungsverfolgung
- offene Punkte

- BRH Brüstungshöhe, bezogen auf OKFF
- RR Regenrohr
- UZ Unterzug
- UHD Unterhangdecke
- OK Oberkante
- UK Unterkante
- RH Raumhöhe bis UK Rohdecke
- II, RH Raumhöhe bis UK Rohdecke
- FF Fertigfußboden
- RF Rohfußboden
- RD Rohdecke
- FD Fertigdecke
- BP Bodenplatte
- FU Fundament
- wasserundurchlässiger Beton
- GKB Gipskarton-Bauplatte
- GKF Gipskarton-Feuerschutzplatte
- BS Bodenschlitz
- DS Deckenschlitz
- WS Wandschlitz
- BdD Bodendurchbruch
- DD Deckendurchbruch
- WD Wanddurchbruch
- H Heizung
- E Elektro
- L Lüftung
- S Sanitär / Regenrohr / Abwasser
- FW Fernwärme

Allgemeine Hinweise

- alle Maßangaben bezogen auf neue Bauteile in Grundrissen und Schnitten sind Rohbaumaße
- Tür- und Brüstungshöhen bezogen auf Oberkante Fertigfußboden

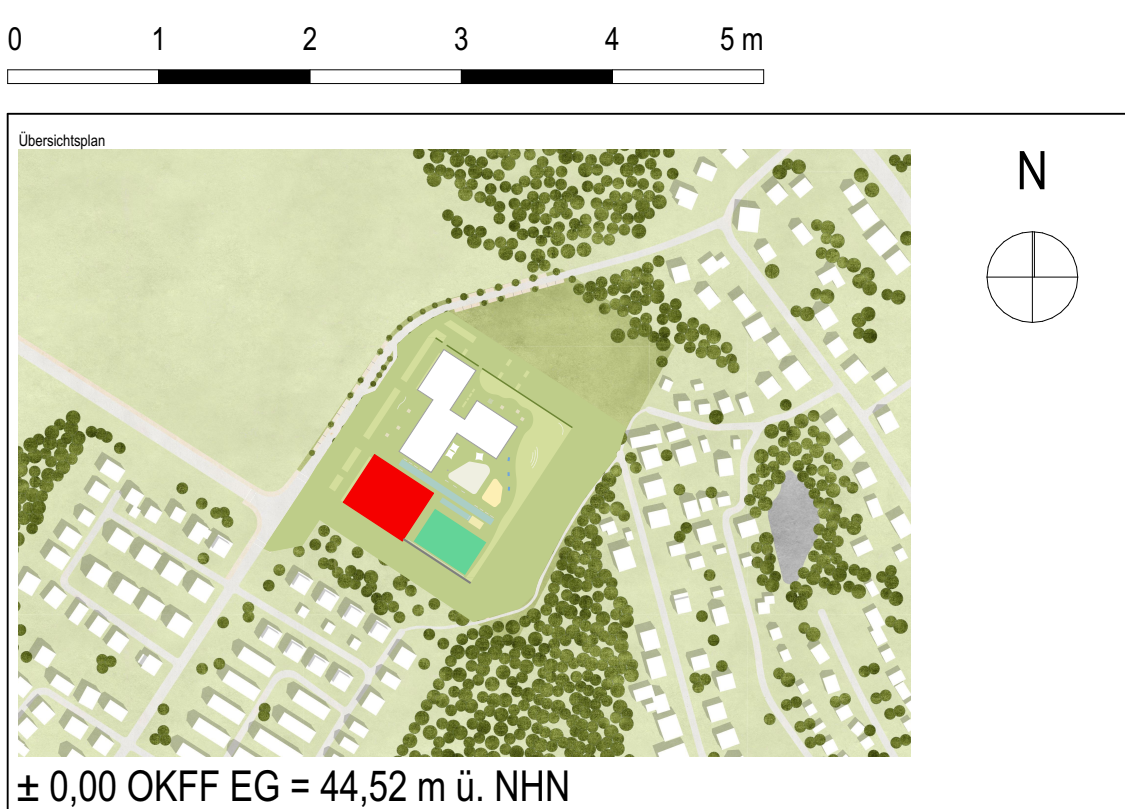

Alle Maßangaben auf den Plänen sind vor Beginn der jeweiligen Arbeiten am Bau zu überprüfen. Bei Nichtübereinstimmung mit den tatsächlichen Gegebenheiten ist die Bauleitung unverzüglich zu informieren. Dies gilt auch bei Widersprüchen in den Planungsunterlagen und/oder erkennbaren Planungsfehlern. Planungsänderungen bleiben vorbehalten. Für den Einbau von Bauteilen gelten, neben den allgemein anerkannten Regeln der Technik, die Einbau- und Montagevorschriften des Herstellers. Diese Planungsunterlagen gelten nur in Verbindung mit den Ausführungszeichnungen der Fachplaner.

A	Index	Datum	Änderung	Bezeichnet
17.11.2025			Regenentwässerung erg. (rotblau), Ergänzung F30 Abhangdecken, Änderung Duschlüren	E. Shlosberg

Stadt Ludwigsfelde Rathausstraße 3 14974 Ludwigsfelde	Ludwigsfelde bewegt!	Auftrag-Nr. AG 8012
Neubau einer Sporthalle Zur Almersdorfer Heide 14974 Ludwigsfelde	Auftrag-Nr. Entwurfsverfasser P211206	Auftrag-Nr. Fachplaner
Planzeichnung Ausführungsplanung - Grundrisse Grundriss Obergeschoss Teil 2	Bezeichnet E. Shlosberg	Projektleiter A. Beyer
Entwurfsverfasser S&P GRUPPE S&P Schumann Planungsgesellschaft für Bautechnik mbH Potsdam Stübnerstraße 10, 14482 Potsdam Tel. 0331/704766-0 Fax 0331/704766-9	Verteiler des Bauwerks PROJEKT MH Projektentwicklungsgesellschaft mbH Podamer Straße 35 14974 Ludwigsfelde	HdM Leistungsabteilung Architektur LPH 5
Plan-Nr. ARC_5_HAH_GR_01_02_A_F	Maßstab 1:50	Blattgröße 841x594
	Einheiten m/cm	Index