


Grundriss Teil 3

Grundriss Teil 4

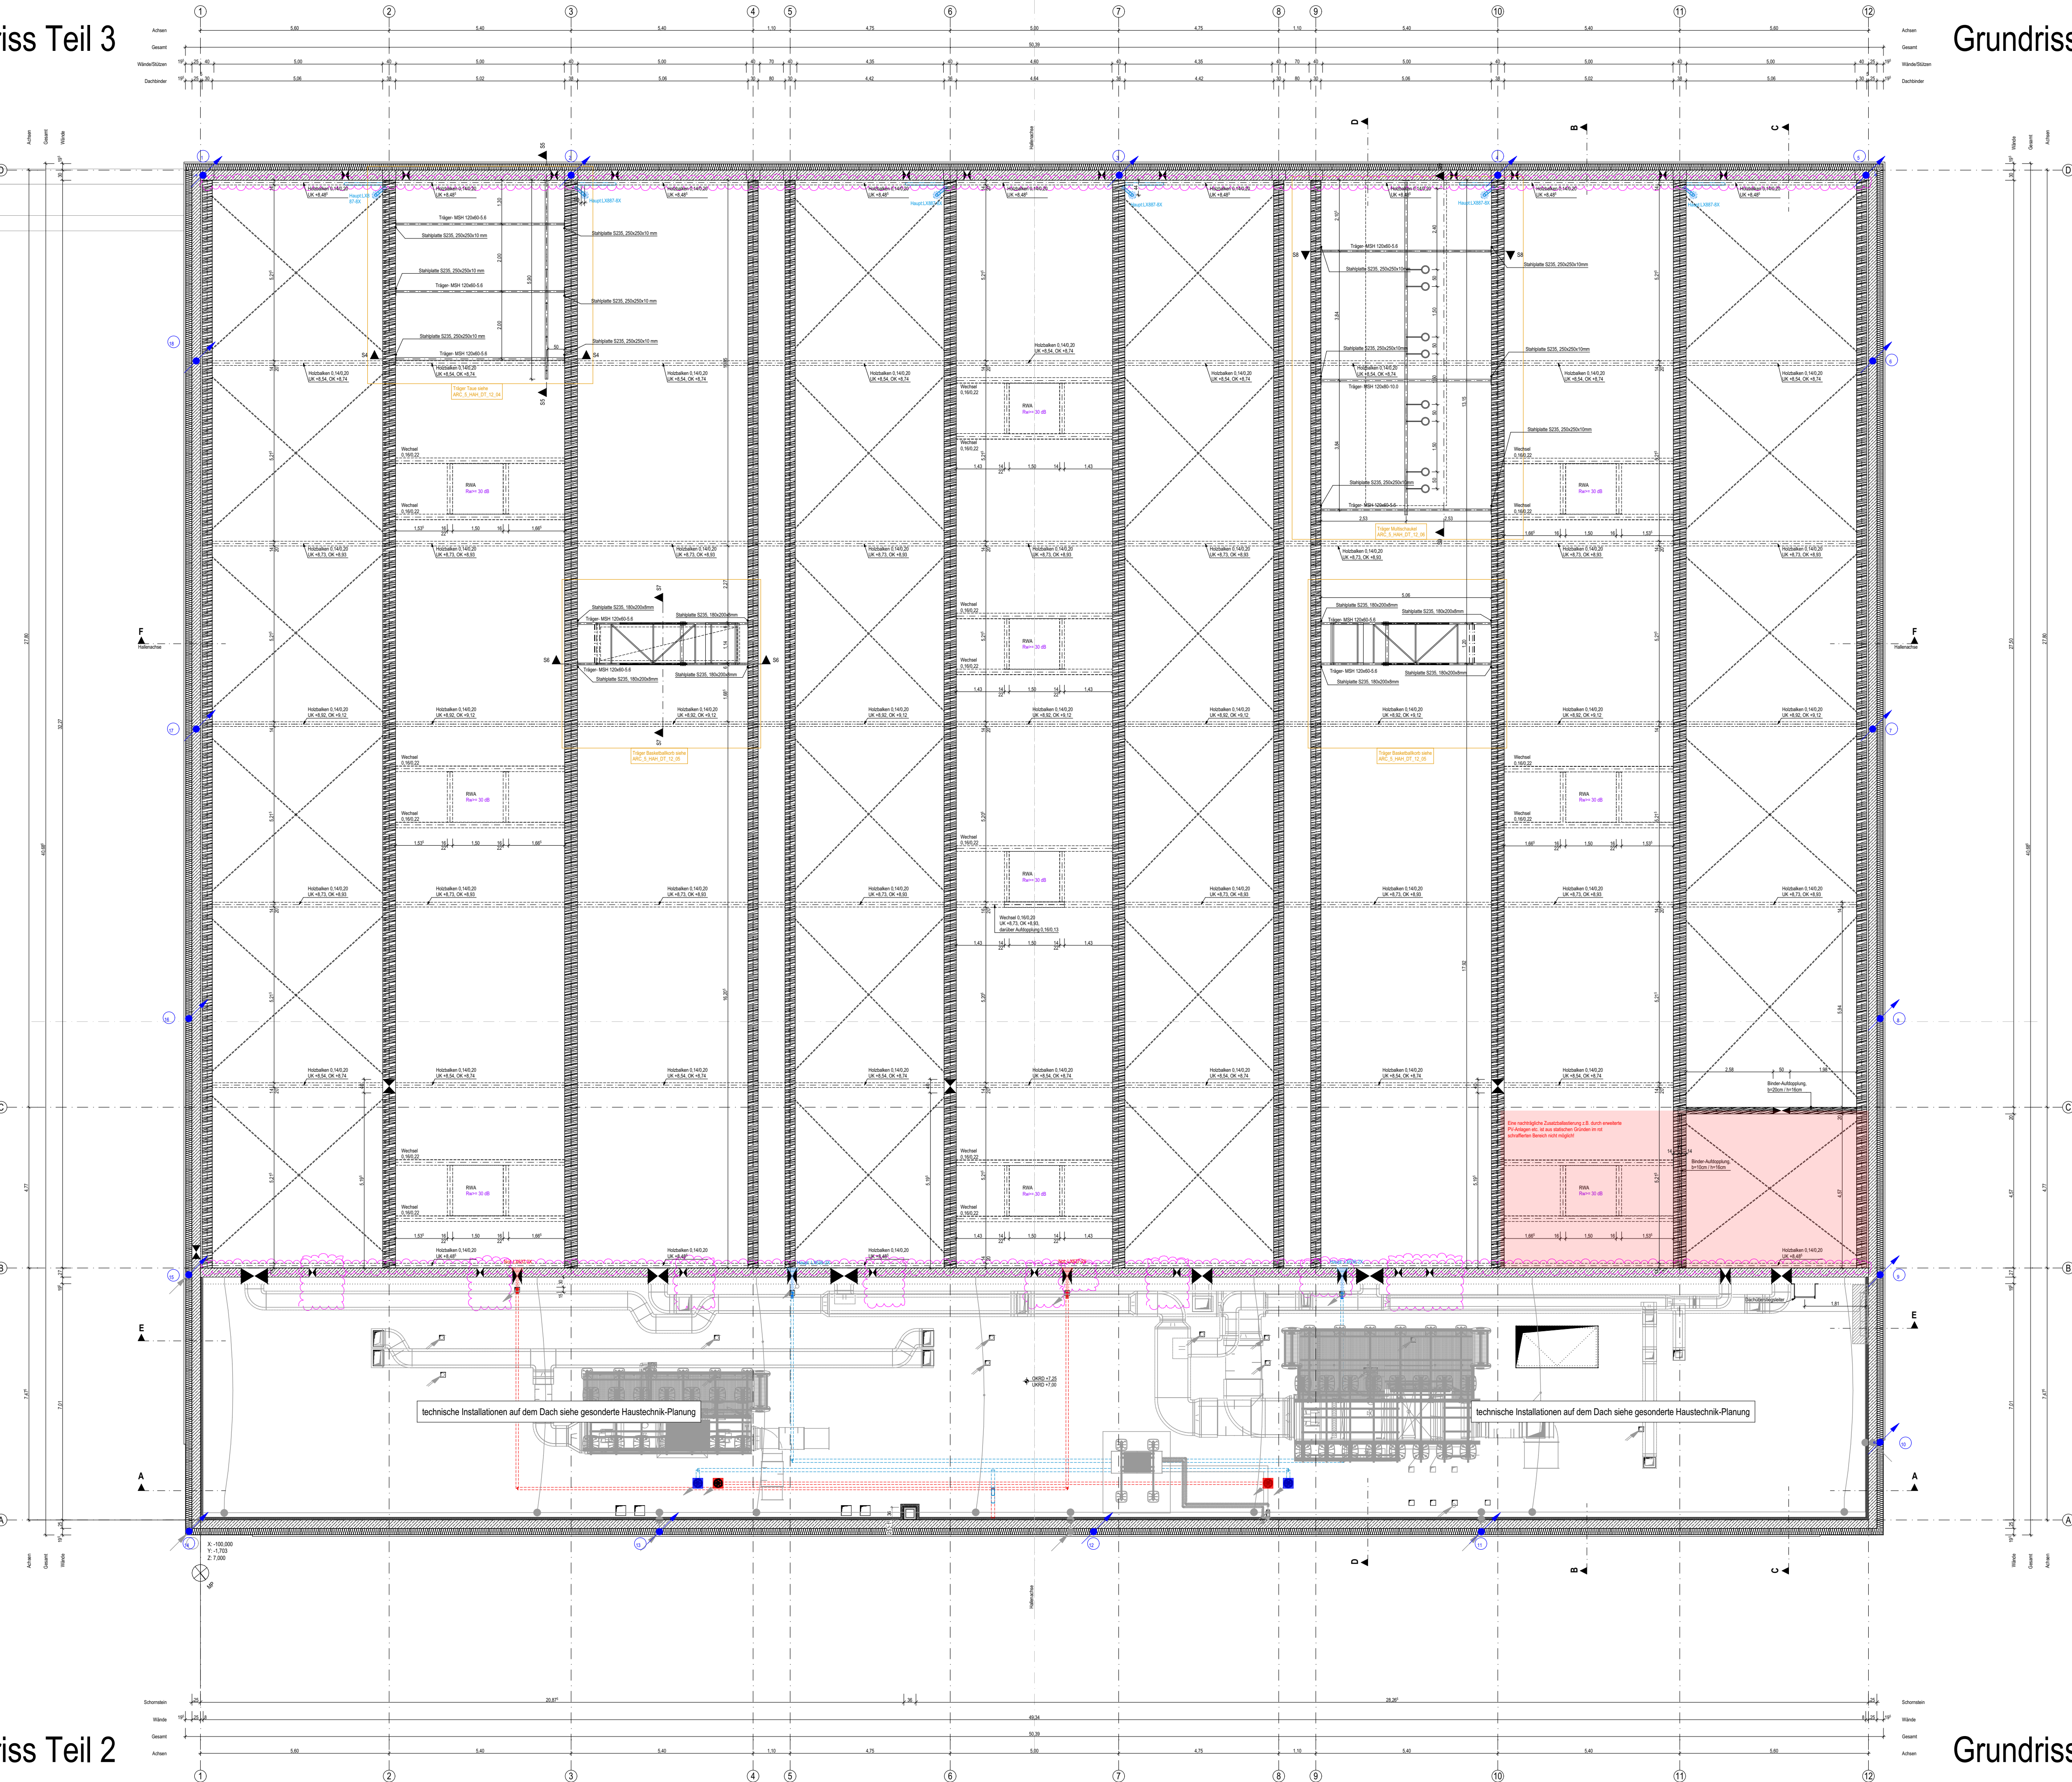

Legende Allgemein

(Darstellung soweit im Plan nicht anders erwähnt)

Stahlbeton

Stahlbeton, WU

Beton unbewehrt, Mörtel

KS-Mauerwerk

Leichtbeton

Stahlbeton-Fertigteile

Trockenbau

Dämmung EPS

Dämmung XPS

Dämmung Mineralwolle

Öffnungsflügel Fenster

Öffnungsflügel Tür

Höhe OK Fertigfußboden (OKFF), Schnitt

Höhe OK Rohdecke (OKRD), Schnitt

Höhe OK Fertigfußboden (OKFF), Grundriss

Höhe OK Rohdecke (OKRD), Grundriss

Schnittführung

Eingangspfeil

Gebäudeachse

1. Rettungsweg

2. Rettungsweg

BT01-0.01-T01

BT01-0.01-F01

Drainage

Änderungsverfolgung

offene Punkte

BRH

Brüstungshöhe, bezogen auf OKFF

RR

Regenrohr

UZ

Unterzug

UHD

Unterhangdecke

OK

Oberkante

UK

Unterkante

RH

Raumhöhe bis UK Rohdecke

l. RH

Raumhöhe bis UK Rohdecke

FF

Fertigfußboden

RF

Rohfußboden

RD

Rohdecke

FD

Fertigdecke

BP

Bodenplatte

FU

Fundament

WU

wasserundurchlässiger Beton

GKB

Gipskarton-Bauplatte

GKF

Gipskarton-Feuerschutzplatte

BS

Bodenschlitz

DS

Deckenschlitz

WS

Wandschlitz

BD

Bodendurchbruch

DD

Deckendurchbruch

WD

Wanddurchbruch

H

Heizung

E

Elektro

L

Lüftung

S

Sanitär / Regenrohr / Abwasser

FW

Fernwärme

Alle Maßangaben bezogen auf neue Bauteile in Grundrissen und Schnitten sind Rohbaumaße

Tür- und Brüstungshöhen bezogen auf Oberkante Fertigfußboden



± 0,00 OKFF EG = 44,52 m ü. NHN

Alle Maßangaben auf den Plänen sind vor Beginn der jeweiligen Arbeiten am Bau zu überprüfen. Bei Nichtübereinstimmung mit den tatsächlichen Gegebenheiten ist die Bauleitung unverzüglich zu informieren. Dies gilt auch bei Widersprüchen in den Planungsunterlagen und/oder erkennbaren Planungsfehlern. Planungsänderungen bleiben vorbehalten. Für den Einbau von Bauteilen gelten, neben den allgemein anerkannten Regeln der Technik, die Einbau- und Montagevorschriften des Herstellers. Diese Planungsunterlagen gelten nur in Verbindung mit den Ausführungszeichnungen der Fachplaner.

A	17.11.2025	Hilfenlage Balken Achse B und D geö. Anpassung Durchbrüche Achse B		E. Shlosberg	
Index	Datum	Änderung		Bearbeiter	

Freigegebener Fachplaner	Freigegebener Entwurfsverfasser	Freigegebener Bauherr	Registrierungs-Nr. AG
Datum	Unterschrift	Datum	Unterschrift

Zur Ausführung dürfen nur vollständig freigegebene Pläne verwendet werden!

Bauher (AG)

Stadt Ludwigsfelde

Rathausstraße 3

14974 Ludwigsfelde

Vorbau

Neubau einer Sporthalle

Zur Altmensdorfer Heide

14974 Ludwigsfelde

Planzeichnung

Ausführungsplanung - Grundrisse

Übersichtsgrundriss Dachkonstruktion

Entwurfverfasser

S&P GRUPPE

S&P Sahlmann Planungsgesellschaft für Bauwesen mbH Potsdam

Stadtmühlstraße 10, 14462 Potsdam

Tel. 0331/704786-0 Fax 0331/704786-89

Ludwigsfelde bewegt

Vorname des Bauherren

MHE

PROJEKT

MH Projektentwicklungsgesellschaft mbH

Mühlentor Straße 35

14974 Ludwigsfelde

Plan-Nr.

ARC_5_HAH_GR_02_00_A_F

Autrag-Nr. AG

8012

Autrag-Nr. Entwurfsverfasser

PZ11206

Autrag-Nr. Fachplaner

Ersteller

A. Aulig

Bearbeiter

E. Shlosberg

Projektleiter

A. Beyer

HCM-Leistungsbild-phase

Architektur LPH 5

Erstellungsdatum

02.06.2025

Maßstab

1:100

Blaßgröße

Einheiten

930x594

m/cm

Index