




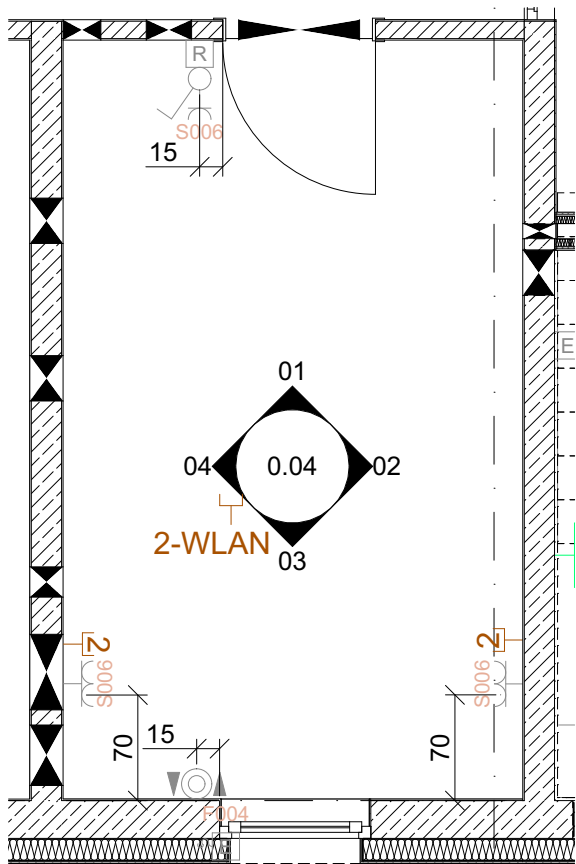


Grundriss

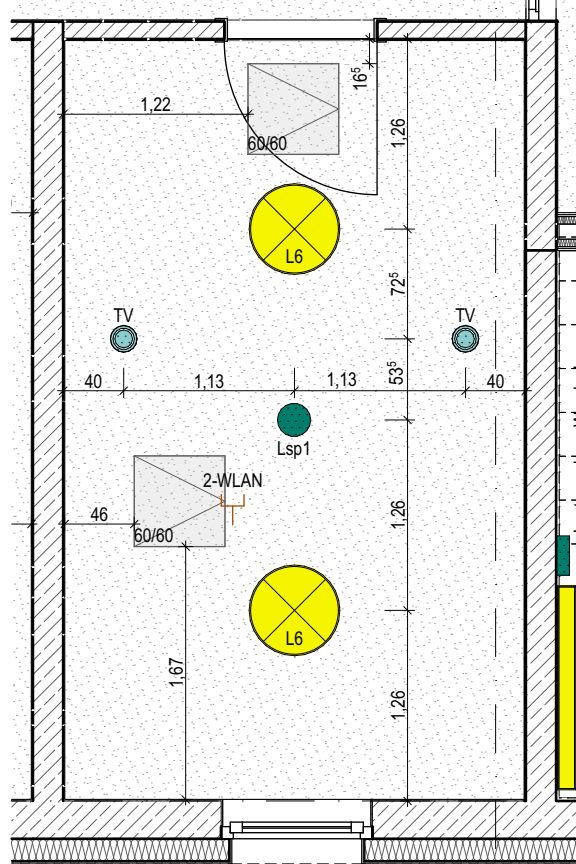


Deckenspiegel

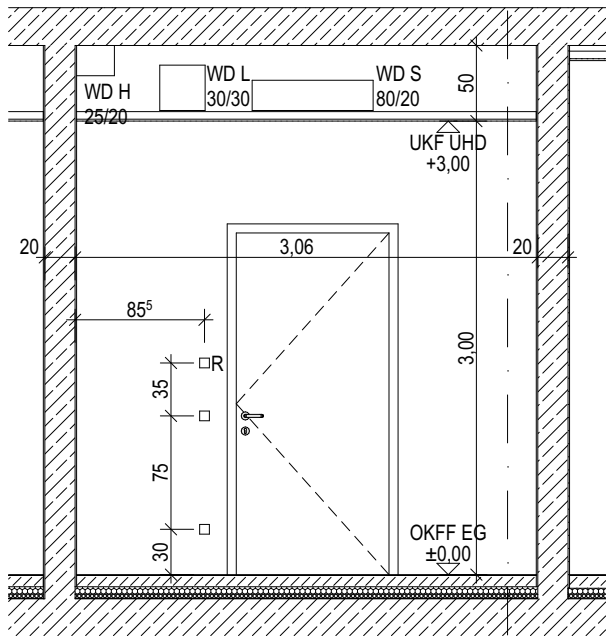


Innenansicht 01

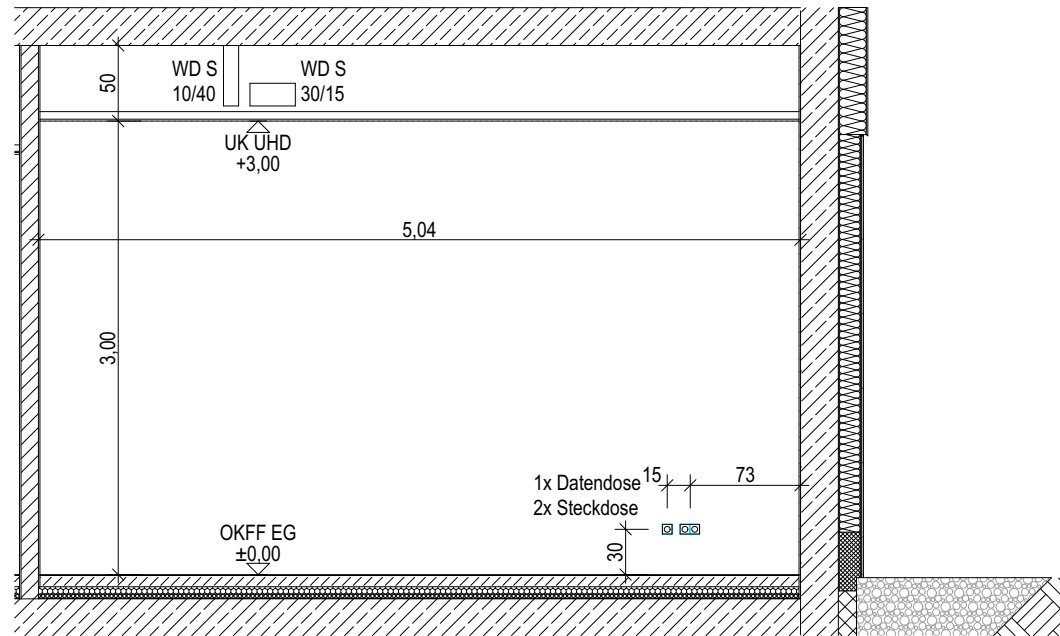

Innenansicht 02

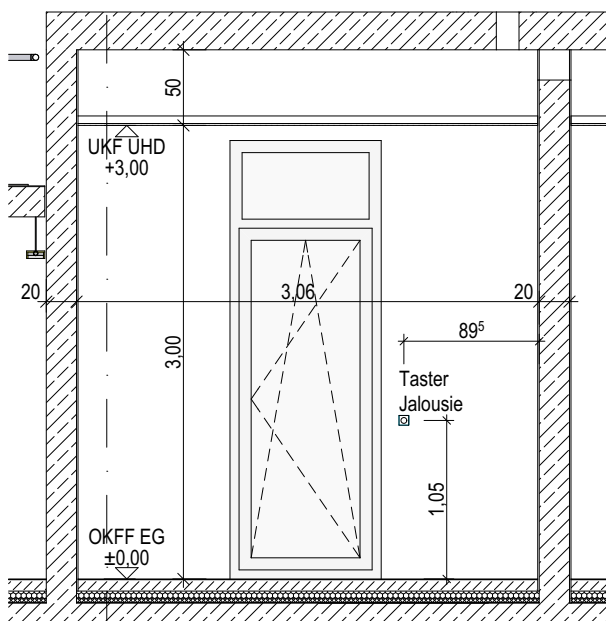


Innenansicht 03

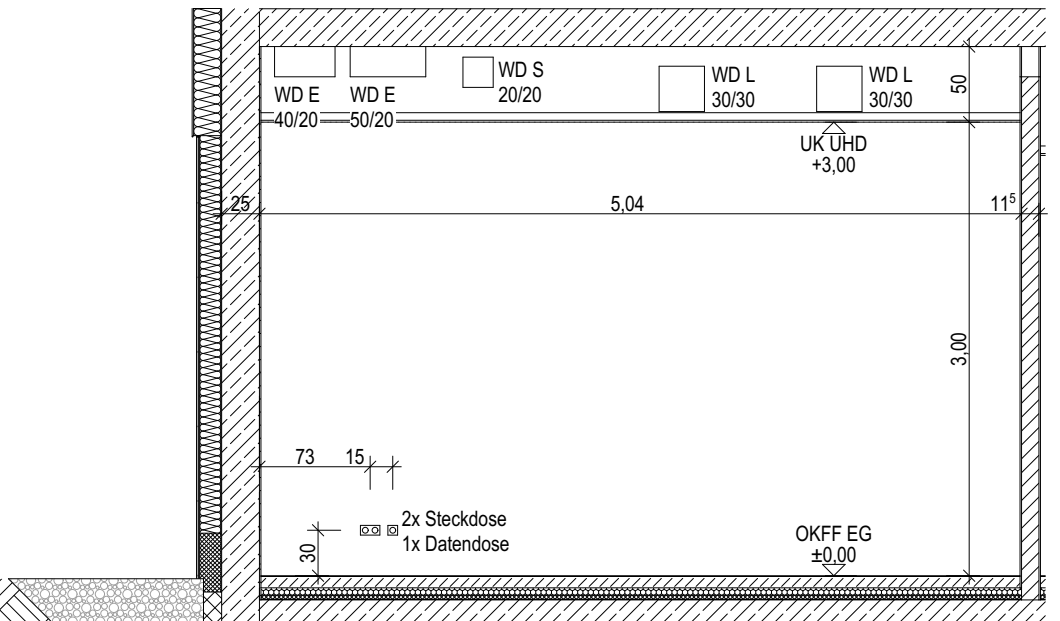


Innenansicht 04

Legende Allgemein

(Darstellung soweit im Plan nicht anders erwähnt)

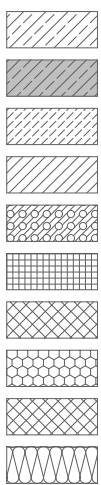

- Stahlbeton
- Stahlbeton, WU
- Beton unbewehrt, Mörtel
- KS-Mauerwerk
- Leichtbeton
- Stahlbeton-Fertigteil
- Trockenbau
- Dämmung EPS
- Dämmung XPS
- Dämmung Mineralwolle

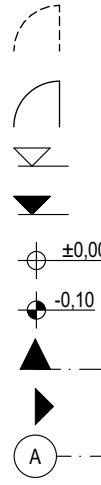

- Öffnungsflügel Fenster
- Öffnungsflügel Tür
- Höhe OK Fertigfußboden (OKFF), Schnitt
- Höhe OK Rohdecke (OKRD), Schnitt
- Höhe OK Fertigfußboden (OKFF), Grundriss
- Höhe OK Rohdecke (OKRD), Grundriss
- Schnittführung
- Eingangspfeil
- Gebäudeachse

- 1. RW →
- 2. RW →



- Lsp1 Lautsprecher Deckeneinbau
- Lsp2 Lautsprecher Wandinbau
- Lsp3 Lautsprecher Einbau Prallwand
- P • Präsenzmelder, Aufputz, RAL 9010
- 2-WLAN 2-fach, WLAN

Lüftung

- Drallauslässe mit Anschlusskasten für die Zuluft
- TV • Tellerventile für Zu- und Abluft

Beleuchtung

- L1 Leuchte, Langfeld, 2347mm x 60mm x 90mm
- L2 Sportfeldleuchte, langfeld, 1000mm x 90mm x 65mm
- L3 Leuchte, linear, 750mm x 88mm x 63mm
- L4 Leuchte, linear, abgependelt l=1650mm
- L5 Leuchte, linear, Wandmontage oder abgependelt l=1350mm
- L6 Leuchte, rund, Einbau Decke oder abgependelt, ø600mm
- L7 Leuchte, rund, Einbau Decke, ø195mm x 80mm, RAL 9016
- L8 Leuchte, rund, Einbau Decke, ø180mm x 95mm
- L9 Leuchte, rund, Einbau Decke, ø91mm, RAL 9016
- L10 Leuchte, rund, Anbau Wand, ø600mm x 92mm, RAL 9006
- L11 Leuchte, linear, abgependelt, 1915/28mm

Sicherheitsbeleuchtung


- SL1 Sicherheitsleuchte Sportfeld, rechteckig, 328mm x 173mm x 72mm
- SL2 Sicherheitsleuchte Treppenhaus, vielseitig, Wandinbau
- SL3 Sicherheitsleuchte, rund, ø130mm x 59mm, RAL 9016
- SL4 Sicherheitsleuchte innen asymmetrisch, rund, ø88mm, RAL 9016
- RM • Rauchmelder, Aufputz
- RZL Decke Sicherheitsbeleuchtung, Rettungszeichenleuchte, Anbau Decke
- RZL Wand Sicherheitsbeleuchtung, Rettungszeichenleuchte, Anbau Wand

Installationsgeräte

- Präsenzmelder, Deckenmontage
- Taster
- Serienschalter
- Wechselschalter
- Ausschalter
- Doppel-Wechselschalter
- Schukosteckdose, 1-fach, 230V
- Schukosteckdose, 2-fach, 230V
- Elt.- Anschluß allg. Wechselstrom (230V)
- Elt.- Anschluß allg. Drehstrom (400V)
- Behördenmodell Thermostat
- Rollladen/Jalousietaster Blendschutz
- Potentialausgleich
- Bodentank bestückt mit: 2 x Cat 6A
- 1x 2-fach Steckdose NN
- 1x 2-fach Steckdose EDV
- Lichttableau für Sportfelder

Brandmeldetechnik - KG 456

- BMZ Brandmeldezentrale
- FBS Feuerwehreinformati...system
- Blitzleuchte zur Alarmierung
- Multisensormelder
- Wärmemelder differential, WMD
- Multisensormelder in Zwischendecke (Revision vorsehen) mind. 400x400
- Revisionsöffnung 400x400mm
- Handfeuermelder h=1,40 m

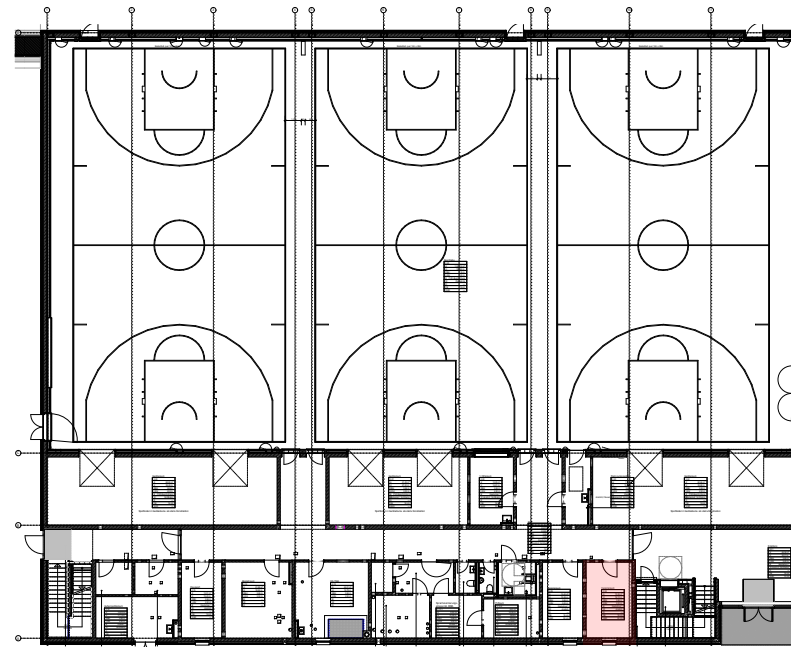

N

± 0,00 OKFF EG = 44,52 m ü. NHN

Alle Maßangaben auf den Plänen sind vor Beginn der jeweiligen Arbeiten am Bau zu überprüfen. Bei Nichtübereinstimmung mit den tatsächlichen Gegebenheiten ist die Bauleitung unverzüglich zu informieren. Dies gilt auch bei Widersprüchen in den Planungsunterlagen und/oder erkennbaren Planungsfehlern. Planungsänderungen bleiben vorbehalten. Für den Einbau von Bauteilen gelten, neben den allgemein anerkannten Regeln der Technik, die Einbau- und Montagevorschriften des Herstellers. Diese Planungsunterlagen gelten nur in Verbindung mit den Ausführungszeichnungen der Fachplaner.

Index	Datum	Änderung	Bearbeiter

Freigabe Fachplaner	Freigabe Entwurfsverfasser	Freigabe Bauherr	Registralur-Nr. AG
Datum	Unterschrift	Datum	Unterschrift

Zur Ausführung dürfen nur vollständig freigegebene Pläne verwendet werden!

Bauplan (AG) Stadt Ludwigsfelde Rathausstraße 3 14974 Ludwigsfelde		Auftrag-Nr. AG 8012
Vorhaben Neubau einer Sporthalle Zur Ahrensdorfer Heide 14974 Ludwigsfelde		Auftrag-Nr. Entwurfsverfasser P211206
		Auftrag-Nr. Fachplaner
Planbezeichnung Ausführungsplanung - Wandabwicklung und Fliesenspiegelpläne Wandabwicklungen Raum 0.04 - Vereinsraum		Ersteller M. Kohlemann
		Bearbeiter M. Kohlemann
Entwurfsverfasser 	Vertreter des Bauherrn 	Projektleiter A. Beyer
		HOAI-Leistungsbild-phase Architektur LPH 5
Plan-Nr. ARC_5_HAH_WA_00_02_- _F		Erstelldatum 01.07.2024
		Maßstab 1:50
		Blattgröße 594x420
		Einheiten m/cm
		Index -

