





- Stahlbeton
- Stahlbeton, WU
- Beton unbewehrt, Mörtel
- KS-Mauerwerk
- Leichtbeton
- Stahlbeton-Fertigteil
- Trockenbau
- Dämmung EPS
- Dämmung XPS
- Dämmung Mineralwolle
- Öffnungsflügel Fenster
- Öffnungsflügel Tür
- Höhe OK Fertigfußboden (OKFF), Schnitt
- Höhe OK Rohdecke (OKRD), Schnitt
- Höhe OK Fertigfußboden (OKFF), Grundriss
- Höhe OK Rohdecke (OKRD), Grundriss
- Schnittführung
- Eingangspfeil
- Gebäudeachse
- 1. Rettungsweg
- 2. Rettungsweg

- Lüftung**
- Drallausslässe mit Anschlusskasten für die Zuluft
 - TV  Tellerventile für Zu- und Abluft

- | Sicherheitsbeleuchtung | |
|-------------------------------|--|
| SL1 | Sicherheitsleuchte Sportfeld, rechteckig, 328mm x 173mm x 72mm |
| SL2 | Sicherheitsleuchte Treppenhau, vielsseitig, Wandanbau |
| SL3 | Sicherheitsleuchte, rund, ø130mm x 59mm, RAL 9016 |
| SL4 | Sicherheitsleuchte innen asymmetrisch, rund, ø88mm, RAL 9016 |
| RM | Rauchmelder, Aufputz |
| RZL Decke | Sicherheitsbeleuchtung, Rettungszeichenleuchte, Anbau Decke |
| RZL Wand | Sicherheitsbeleuchtung, Rettungszeichenleuchte, Anbau Wand |

- | | |
|---|---|
|  | Präsenzmelder, Deckenmontage |
|  | Taster |
|  | Serieschalter |
|  | Wechselschalter |
|  | Ausschalter |
|  | Doppel-Wechselschalter |
|  | Schukosteckdose, 1-fach, 230V |
|  | Schukosteckdose, 2-fach, 230V |
|  | Eit.-Anschluß allg. Wechselstrom (230V) |
|  | Eit.- Anschluß allg. Drehstrom (400V) |
|  | Behördenmodell Thermostat |
|  | Rollenläden/Jalousietaster Blendschutz |
|  | Potentialausgleich |
|  | Bodentank bestückt mit: |
| | 2 x Cat 6A |
| | 1x 2-fach Steckdose NN |
| | 1x 2-fach Steckdose EDV |
|  | Lichtbleau für Sportfelder |

- | | |
|---|--|
|  | Brandmeldezentrale |
|  | Feuerwehrinformationssystem |
|  | Blitzleuchte zur Alarmierung |
|  | Multisensormelder |
|  | Wärmemelder differential, WMD |
|  | Multisensormelder in Zwischenstellung (Revision vorsehen)
mind. 400x400 |
|  | Revisionsöffnung 400x400mm |
|  | Handfeuerlöscher h=1,40 m |

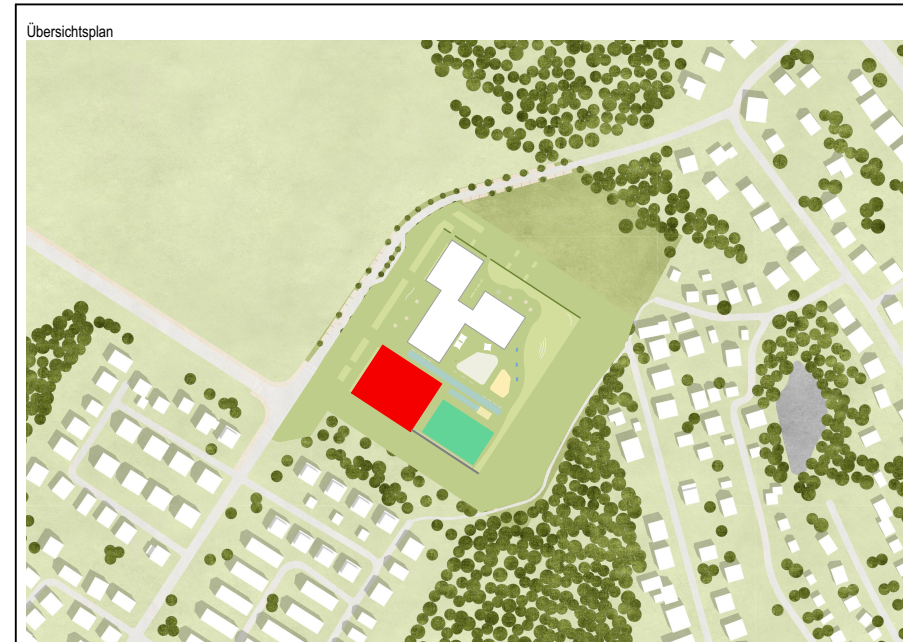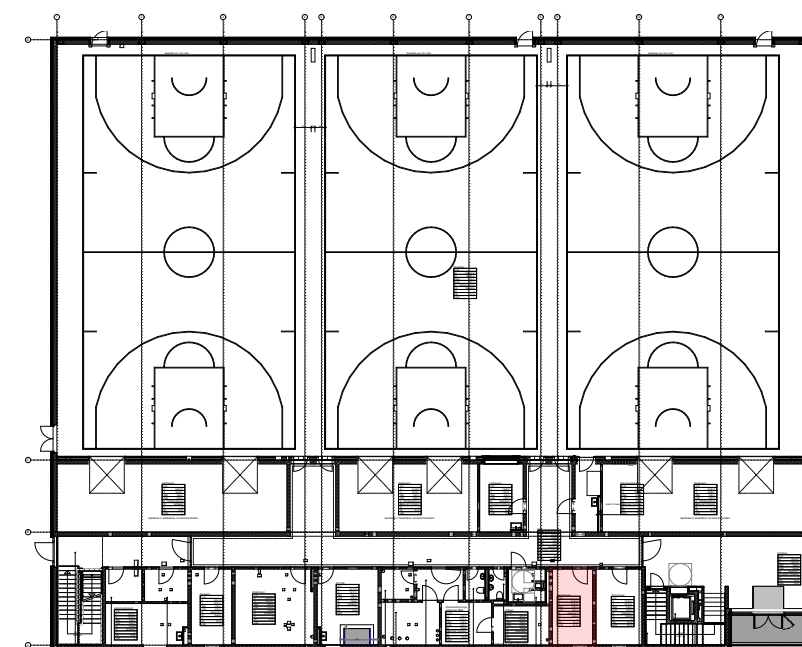

$\pm 0,00$ OKFF EG = 44,52 m ü. NHN

Alle Maßangaben auf den Plänen sind vor Beginn der jeweiligen Arbeiten am Bau zu überprüfen.
Bei Nichtübereinstimmung mit den tatsächlichen Gegebenheiten ist die Bauleitung unverzüglich zu informieren.
Dies gilt auch bei Widersprüchen in den Planungsunterlagen und/oder erkennbaren Planungsfehlern.
Planungsänderungen bleiben vorbehalten.
Für den Einbau von Bauteilen gelten, neben den allgemein anerkannten Regeln der Technik, die Einbau- und Montagevorschriften des Herstellers.
Diese Planungsunterlagen gelten nur in Verbindung mit den Ausführungszeichnungen der Fachplaner.

Index	Datum	Änderung	Bearbeiter

Freigabe Fachplaner		Freigabe Entwurfsverfasser		Freigabe Bauherr		Registratur-Nr. AG
Datum	Unterschrift	Datum	Unterschrift	Datum	Unterschrift	

Zur Ausführung dürfen nur vollständig freigegebene Pläne verwendet werden!

Bauherr (AG) Stadt Ludwigsfelde Rathausstraße 3 14974 Ludwigsfelde				Auftrag-Nr. AG 8012	
Vorhaben Neubau einer Sporthalle Zur Ahrensdorfer Heide 14974 Ludwigsfelde		Auftrag-Nr. Entwurfsverfasser P211206		Auftrag-Nr. Fachplaner	
				Ersteller M. Kohlemann	
				Bearbeiter M. Kohlemann	
Planbezeichnung Ausführungsplanung - Wandabwicklung und Fliesenspiegelpläne Wandabwicklung Raum 0.05 - Vereinsraum		Projektleiter A. Beyer		HOAI-Leistungsbild/-phase Architektur LPH 3	
Entwurfsverfasser  GRUPPE S&P Sahlmann Planungsgesellschaft für Bauwesen mbH Potsdam Stubenrauchstraße 10, 14482 Potsdam Tel. 0331/704766-0 Fax 0331/704766-69		Vertreter des Bauherrn  PROJEKT MH Projektentwicklungsgesellschaft mbH Potsdamer Straße 35 14974 Ludwigsfelde		Erstelldatum 01.07.2024	
Plan-Nr. ARC_5_HAH_WA_00_03_-F		Maßstab 1:50		Blattgröße 594x420	
				Einheiten m/cm	
				Index	

A horizontal number line is shown with tick marks at 0, 1, 2, 3, 4, and 5 m. The line is divided into four equal segments by these tick marks. The segments between 0 and 1, 1 and 2, and 3 and 4 are white. The segment between 2 and 3 is shaded black.

Wir weisen darauf hin, dass sämtliche Pläne, Zeichnungen etc. die für dieses Bauvorhaben von uns gefertigt wurden, geistiges Eigentum der S&P Bauhausmann Planungsgesellschaft für Bauwesen mbH sind und ohne deren Genehmigung weder veröffentlicht, vervielfältigt, geändert oder für einen anderen als den in diesem Vertrag vereinbarten Zweck genutzt werden dürfen. Die Verwendung dieser Unterlagen für ein anderes Bauvorhaben bedarf ebenfalls einer schriftlichen Genehmigung.