




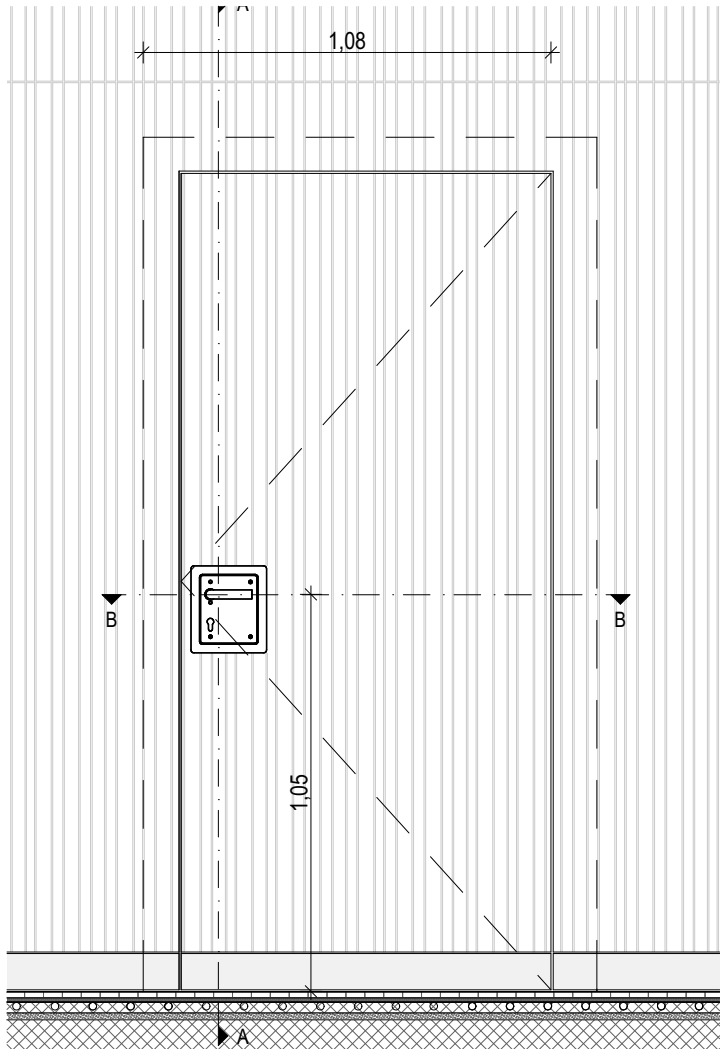




Ansicht / M 1:20

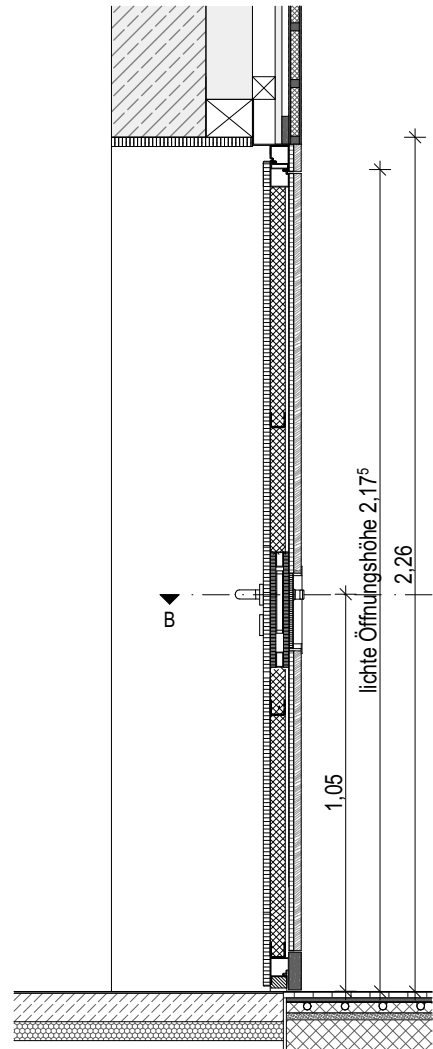

Schnitt A / M 1:20

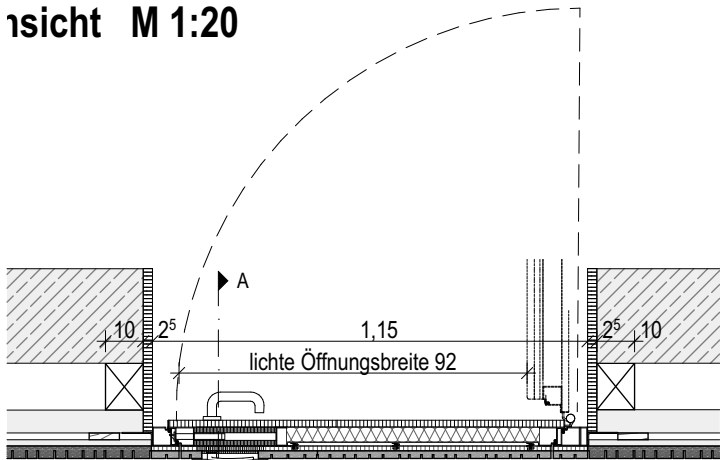

Schnitt B-B M 1:20
Grundriss / M 1:20

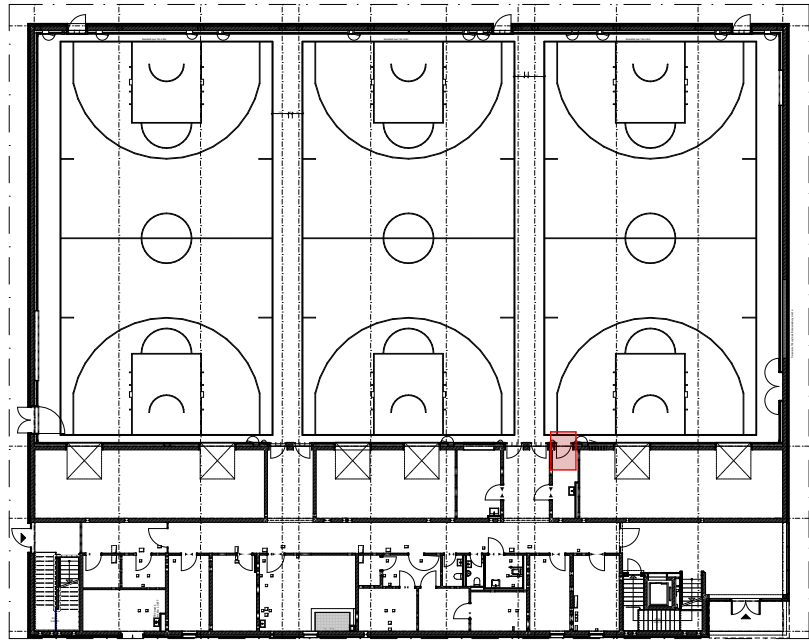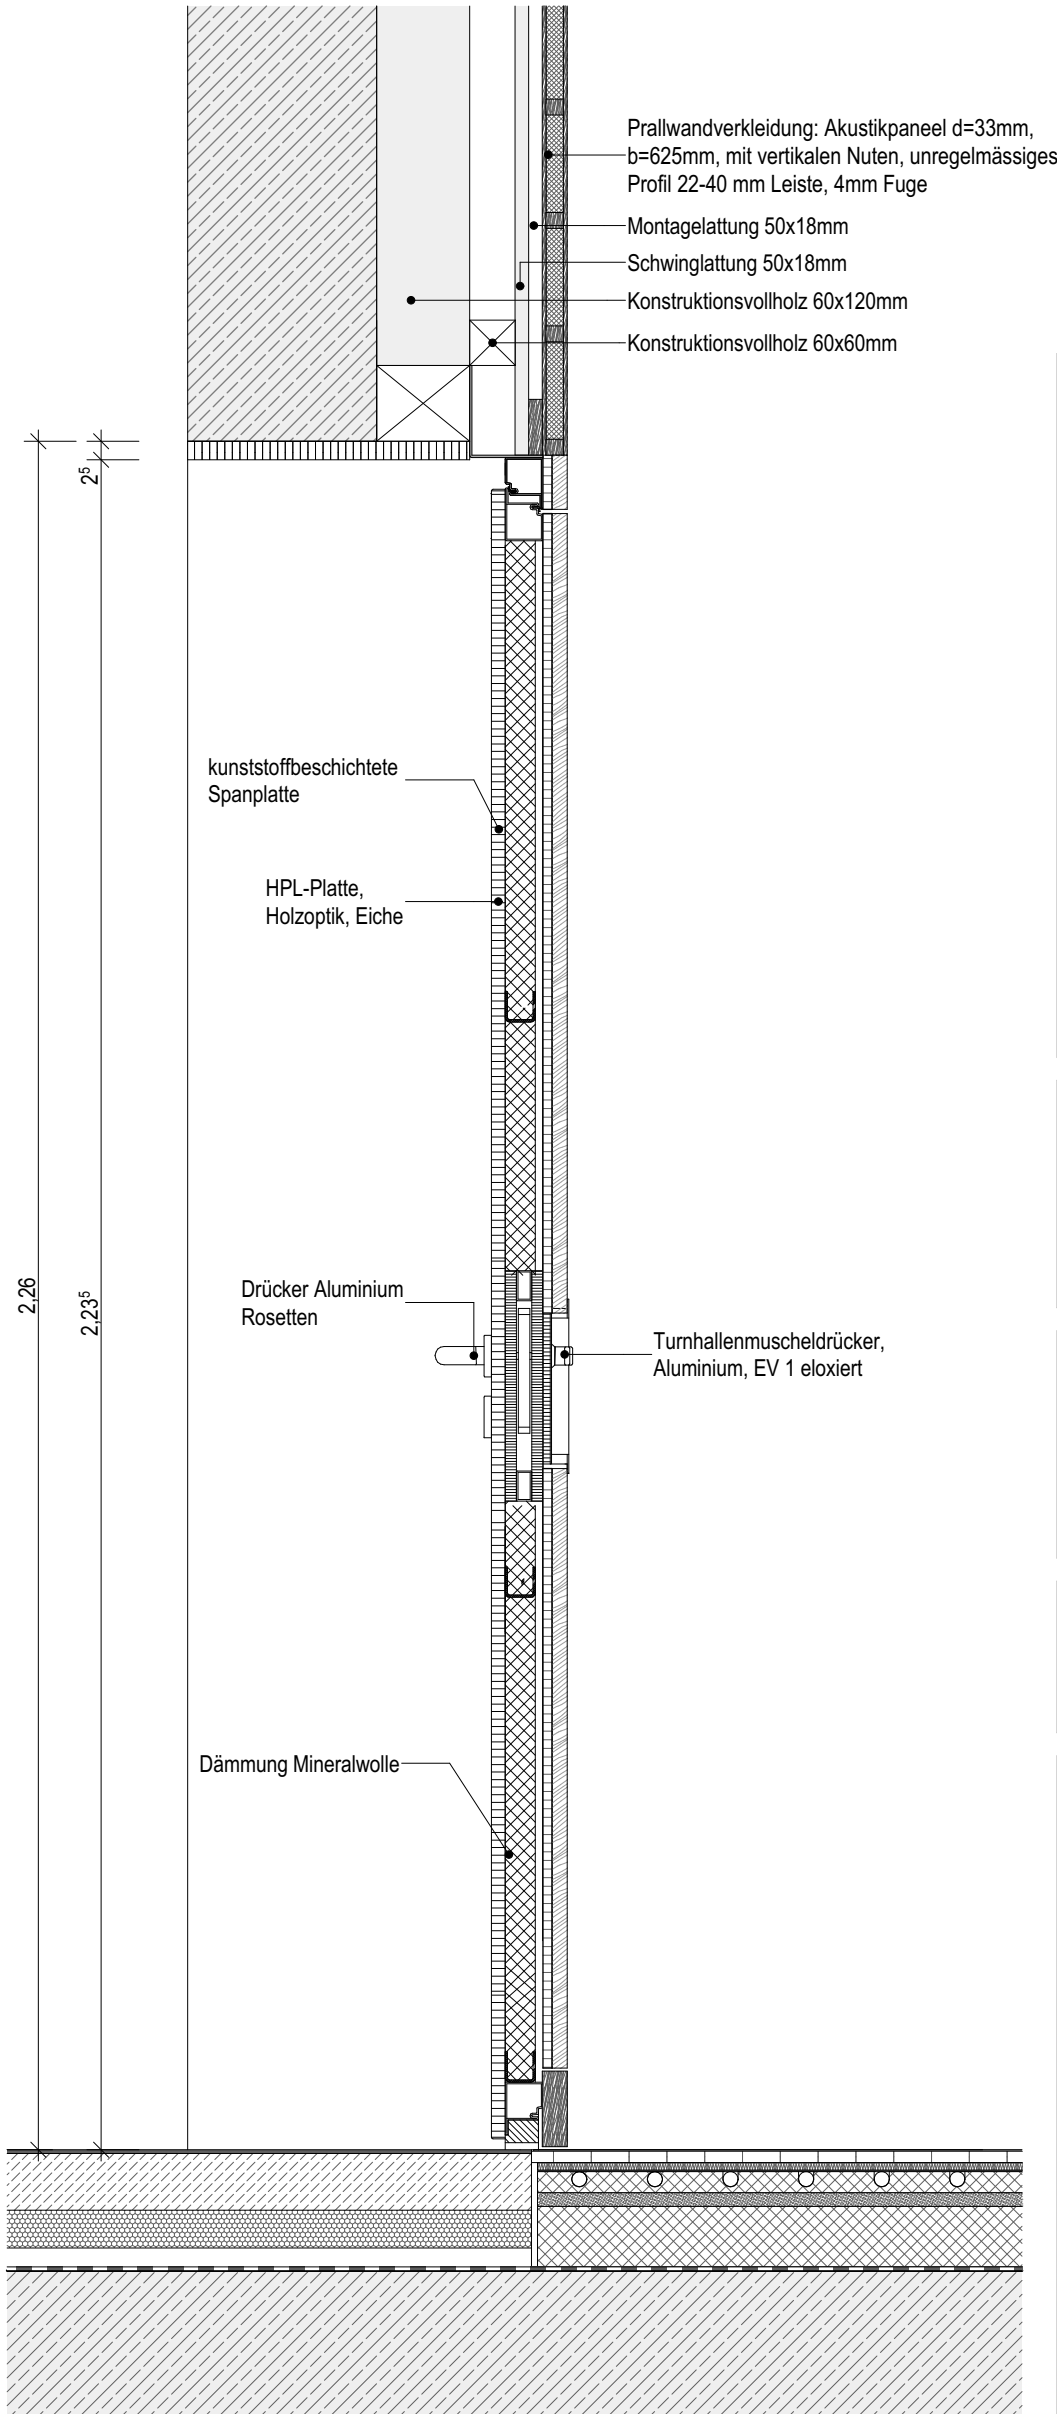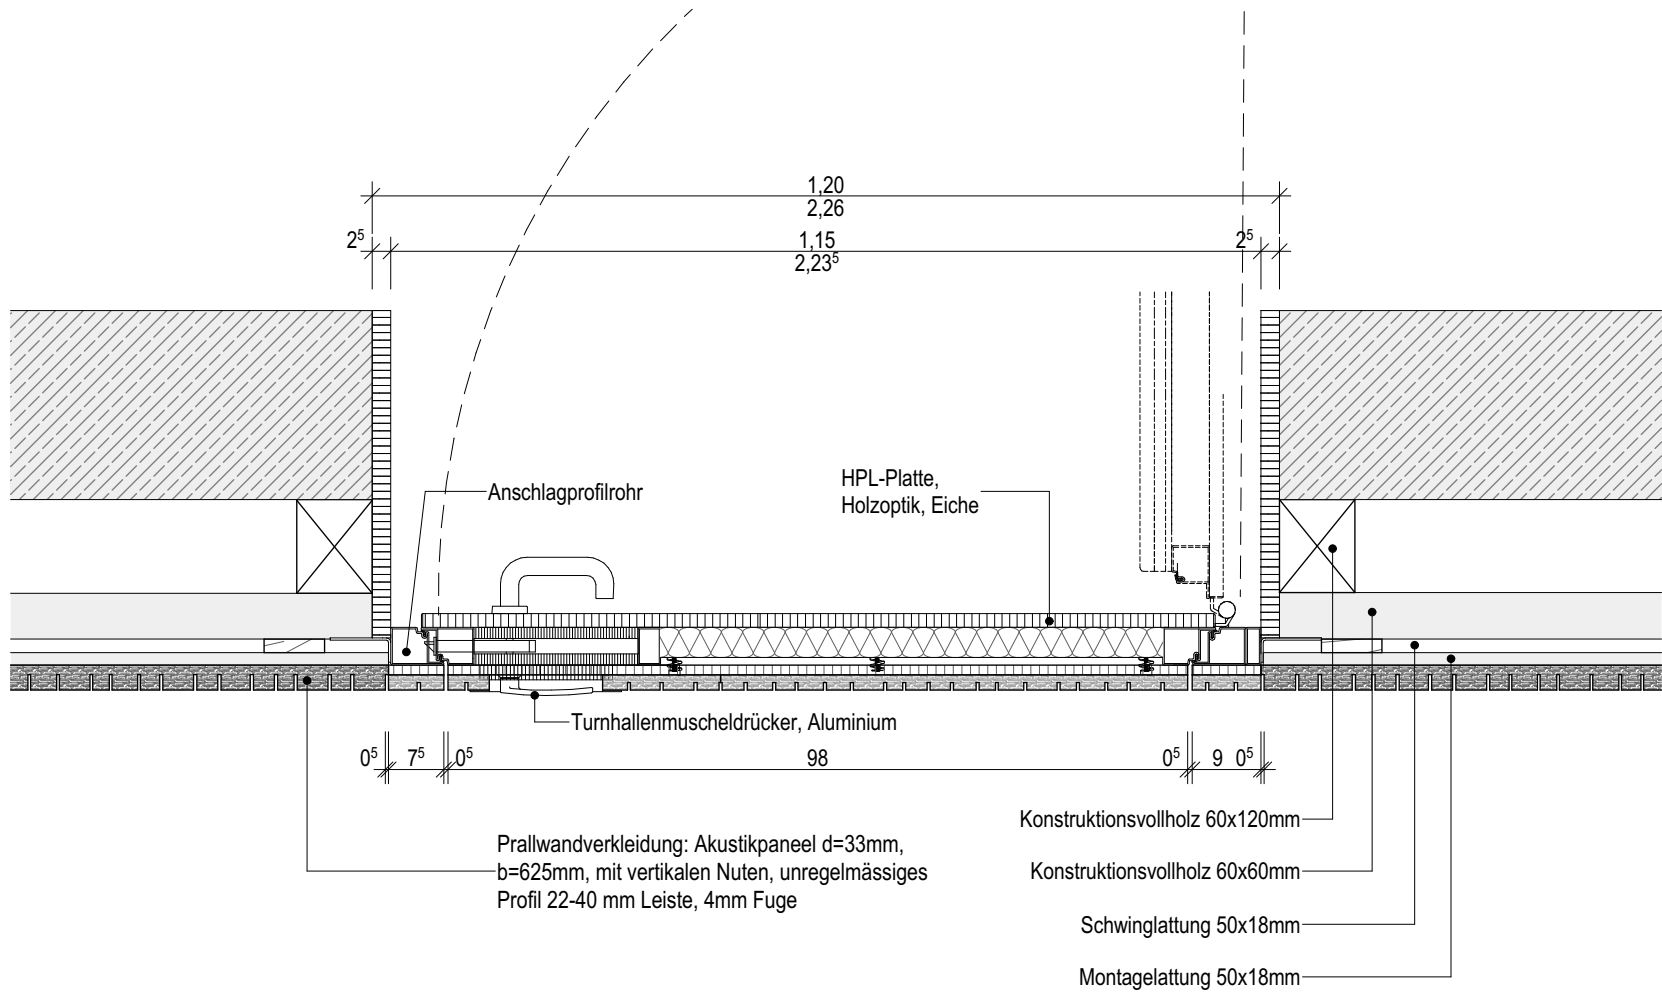

± 0,00 OKFF EG = 44,52 m ü. NHN

Alle Maßangaben auf den Plänen sind vor Beginn der jeweiligen Arbeiten am Bau zu überprüfen. Bei Nichtübereinstimmung mit den tatsächlichen Gegebenheiten ist die Bauleitung unverzüglich zu informieren. Dies gilt auch bei Widersprüchen in den Planungsunterlagen und/oder erkennbaren Planungsfehlern. Planungsänderungen bleiben vorbehalten. Für den Einbau von Bauteilen gelten, neben den allgemein anerkannten Regeln der Technik, die Einbau- und Montagevorschriften des Herstellers. Diese Planungsunterlagen gelten nur in Verbindung mit den Ausführungszeichnungen der Fachplaner.

Index	Datum	Änderung					Bearbeiter

Freigabe Fachplaner	Freigabe Entwurfsverfasser	Freigabe Bauherr	Registralur-Nr. AG
Datum	Unterschrift	Datum	Unterschrift

Zur Ausführung dürfen nur vollständig freigegebene Pläne verwendet werden!

Bauherr (AG) Stadt Ludwigsfelde Rathausstraße 3 14974 Ludwigsfelde				Auftrag-Nr. AG 8012
Vorhaben Neubau einer Sporthalle Zur Ahrensdorfer Heide 14974 Ludwigsfelde				Auftrag-Nr. Entwurfsverfasser P211206
Planbezeichnung Ausführungsplanung - Hallentüren EG Reinigungsgeräteraumtür 1-flg. Typ HI_03				Auftrag-Nr. Fachplaner
Entwurfsverfasser  S&P Sahlmann Planungsgesellschaft für Bauwesen mbH Potsdam Stubenrauchstraße 10, 14482 Potsdam Tel. 0331/704766-0 Fax 0331/704766-69		Vertreter des Bauherrn  MH Projektentwicklungsgesellschaft mbH Potsdamer Straße 35 14974 Ludwigsfelde		Ersteller M. Kohlemann
Plan-Nr. ARC_5_HAH_DT_02_14_-F				Bearbeiter P. Gröger
				Projektleiter A. Beyer
				HOAI-Leistungsbild-phase Architektur LPH 5
				Erstelldatum 18.07.2024
				Maßstab 1:20, 1:10
				Blattgröße 594x420
				Einheiten m/cm
				Index -