

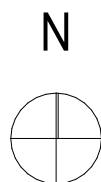
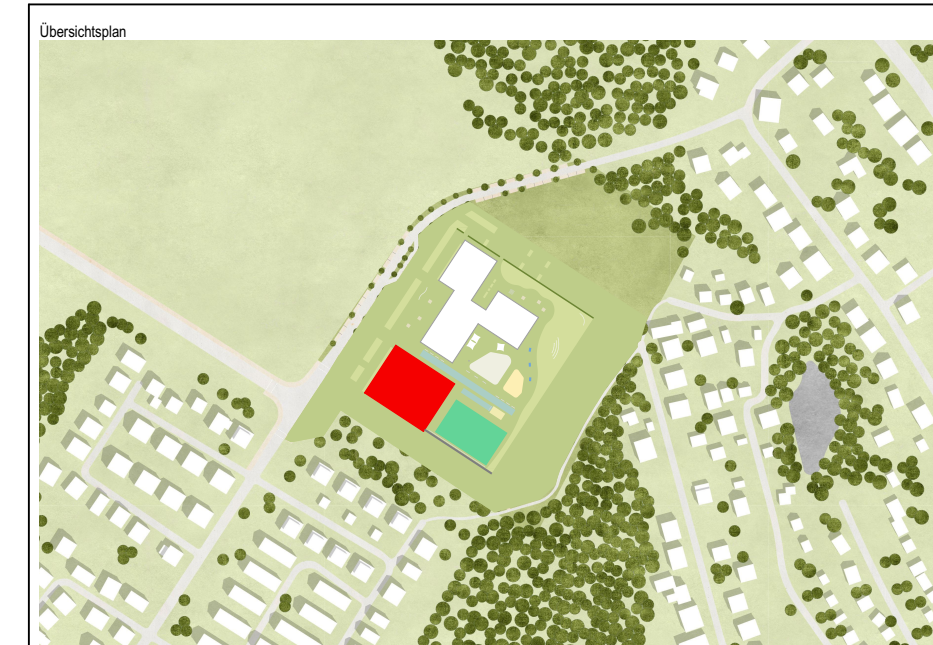
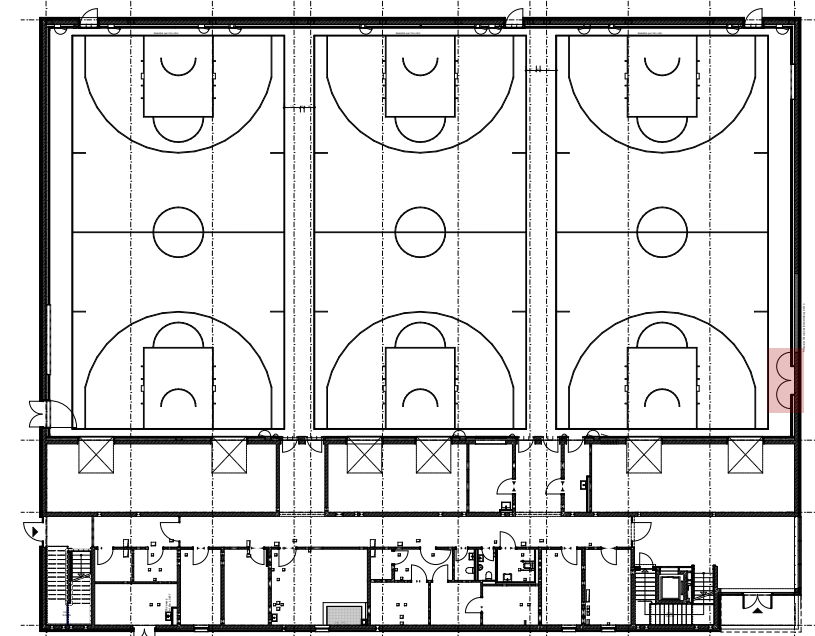
Ansicht / M 1:20

Grundriss / M 1:20

Schnitt A / M 1:20

Detailschnitt / M 1:10

Grundriss / Detailausschnitt / M 1:10

 $\pm 0,00 \text{ OKFF EG} = 44,52 \text{ m ü. NHN}$

Alle Maßnahmen auf den Plänen sind von Beginn der jeweiligen Arbeiten am Bau zu überprüfen. Bei Nichtübereinstimmung mit den tatsächlichen Gegebenheiten ist die Bauleitung unverzüglich zu informieren. Dies gilt auch bei Widersprüchen in den Planungsunterlagen und/oder erkennbaren Planungsfehlern. Planungsänderungen bleiben vorbehalten.

Für den Einbau von Bauteilen gelten, neben den allgemein anerkannten Regeln der Technik, die Einbau- und Montagevorschriften des Herstellers.

Diese Planungsunterlagen gelten nur in Verbindung mit den Ausführungszeichnungen der Fachplaner.

Index	Datum	Änderung	Bearbeiter

Freigabe Fachplaner		Freigabe Entwurfsverfasser		Freigabe Bauherr		Registratur-Nr. AG
Datum	Unterschrift	Datum	Unterschrift	Datum	Unterschrift	

Zur Ausführung dürfen nur vollständig freigegebene Pläne verwendet werden!

Bauherr (AG) Stadt Ludwigsfelde Rathausstraße 3 14974 Ludwigsfelde	 Ludwigsfelde <i>bewegt!</i>	Auftrag-Nr. AG 8012 Auftrag-Nr. Entwurfsverfasser P211206
Vorhaben Neubau einer Sporthalle Zur Ahrensdorfer Heide 14974 Ludwigsfelde		Auftrag-Nr. Fachplaner Ersteller E. Shlosberg
Planbezeichnung Ausführungsplanung - Hallentüren EG Tür für Kletterstangen Typ HI...10		Bearbeiter P. Gröger Projektleiter A. Beyer
Entwurfsverfasser  GRUPPE S&P Sahlmann Planungsgesellschaft für Bauwesen mbH Potsdam Stubensrauchstraße 10, 14462 Potsdam Tel. 0331/704766-0 Fax 0331/704766-69	Vertreter des Bauherrn  PROJEKT MH Projektentwicklungsgesellschaft mbH Potsdamer Straße 35 14974 Ludwigsfelde	HOAI-Leistungsbild-phase Architektur LPH 5 Erstellungsdatum 18.07.2024 Maßstab 1:20, 1:10 Blattgröße 970x420 Einheiten m/cm
Plan-Nr. ARC_5_HAH_DT_02_22_- F		Index