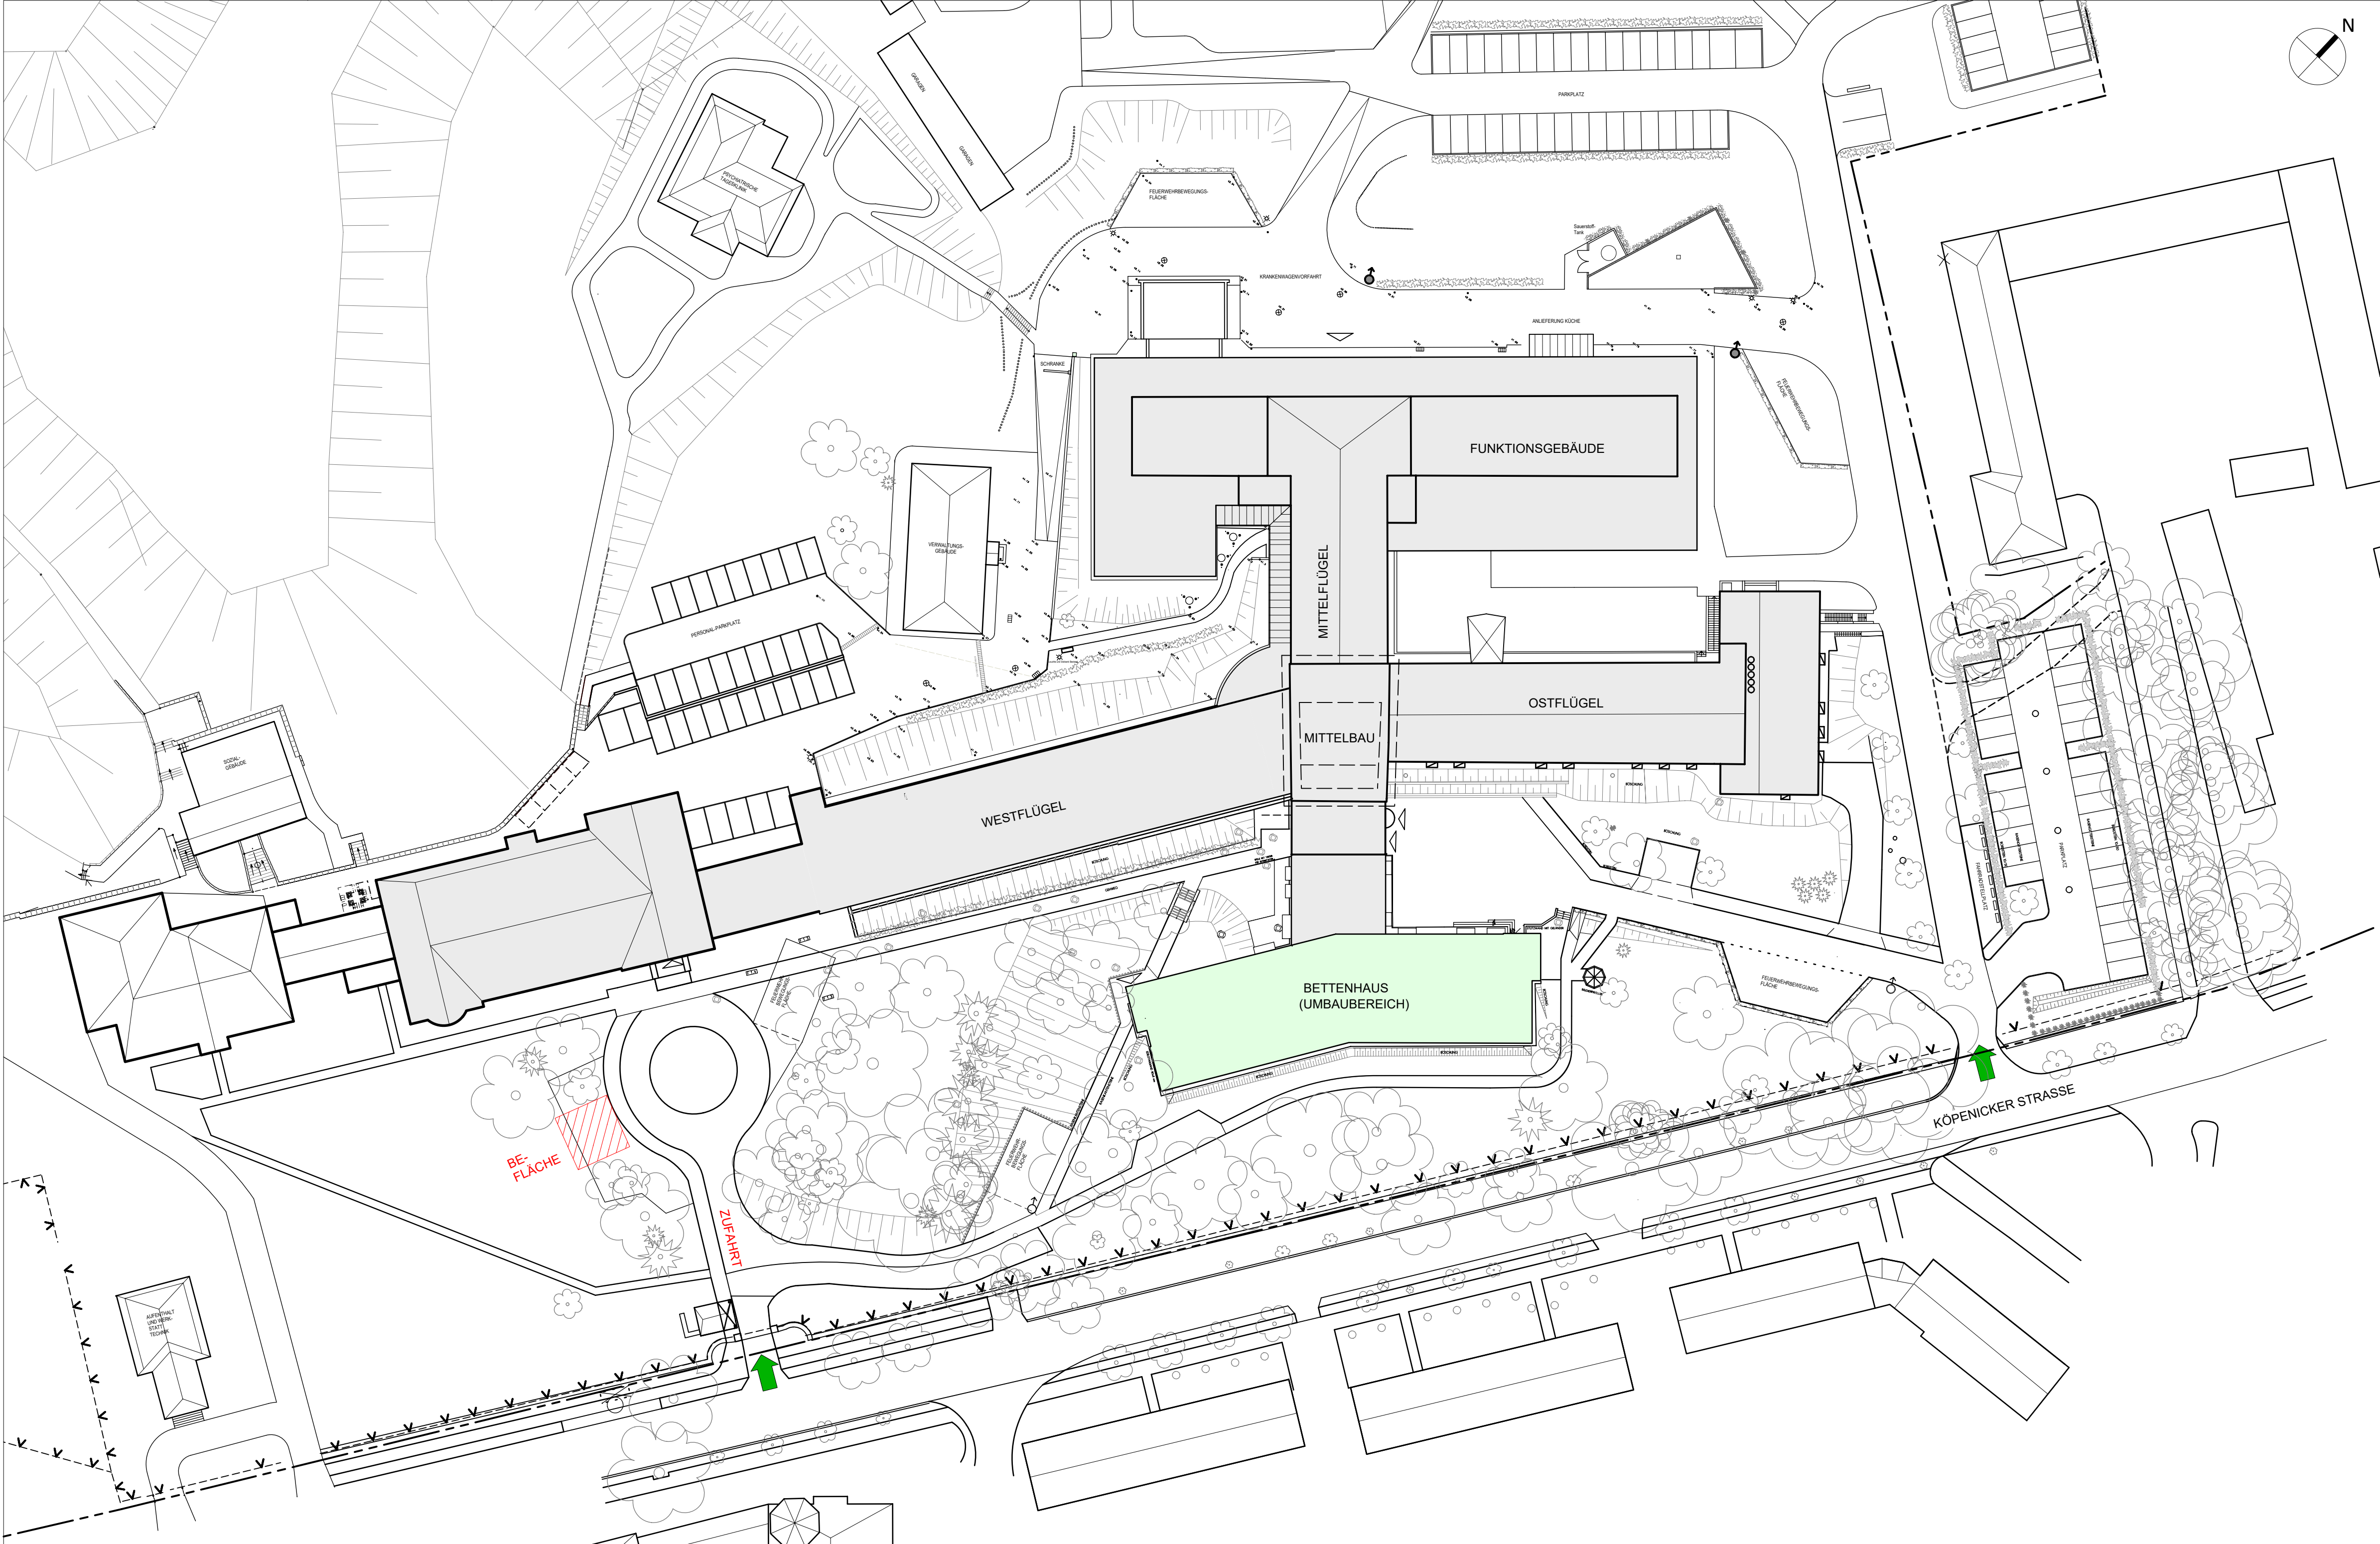


Alle Maße sind bauseitig zu überprüfen.
Abweichungen sind der Bauleitung und dem Architekten
unverzüglich zu melden. Die Planung beruht auf der zur Verfügung
gestellten Grundlagen ergänzt durch eine tlw. Bestandsaufnahme.

LEGENDE

- Bestand
- Umbaubereich
- Baustelleneinrichtung

PROJEKT Bettenhaus Strangsanierung

BAUHERR Klinikum Dahme- Spreerwald GmbH
Aachenbach-Krankenhaus
Königs Wusterhausen
Köpenicker Str. 29 15711, Königs Wusterhausen

PLANUNG Guel Architekten GmbH
Lützowstraße 102-104, 10785 Berlin
Tel. 030 - 25 42 18 - 0
Mail. mail@guel-architekten.de

guel
architekten

BRANDSCHUTZ

Lageplan mit Baustelleneinrichtung

AKKW_Bettenhaus Strangsanierung

Ausführungsplanung		Maßstab M 1:500	Blattgröße 420/841	Bearb. B.S.	Datum 15.05.2026
Index	Änderungen				Datum
A					
B					
C					
D					
E					
F					
G					