


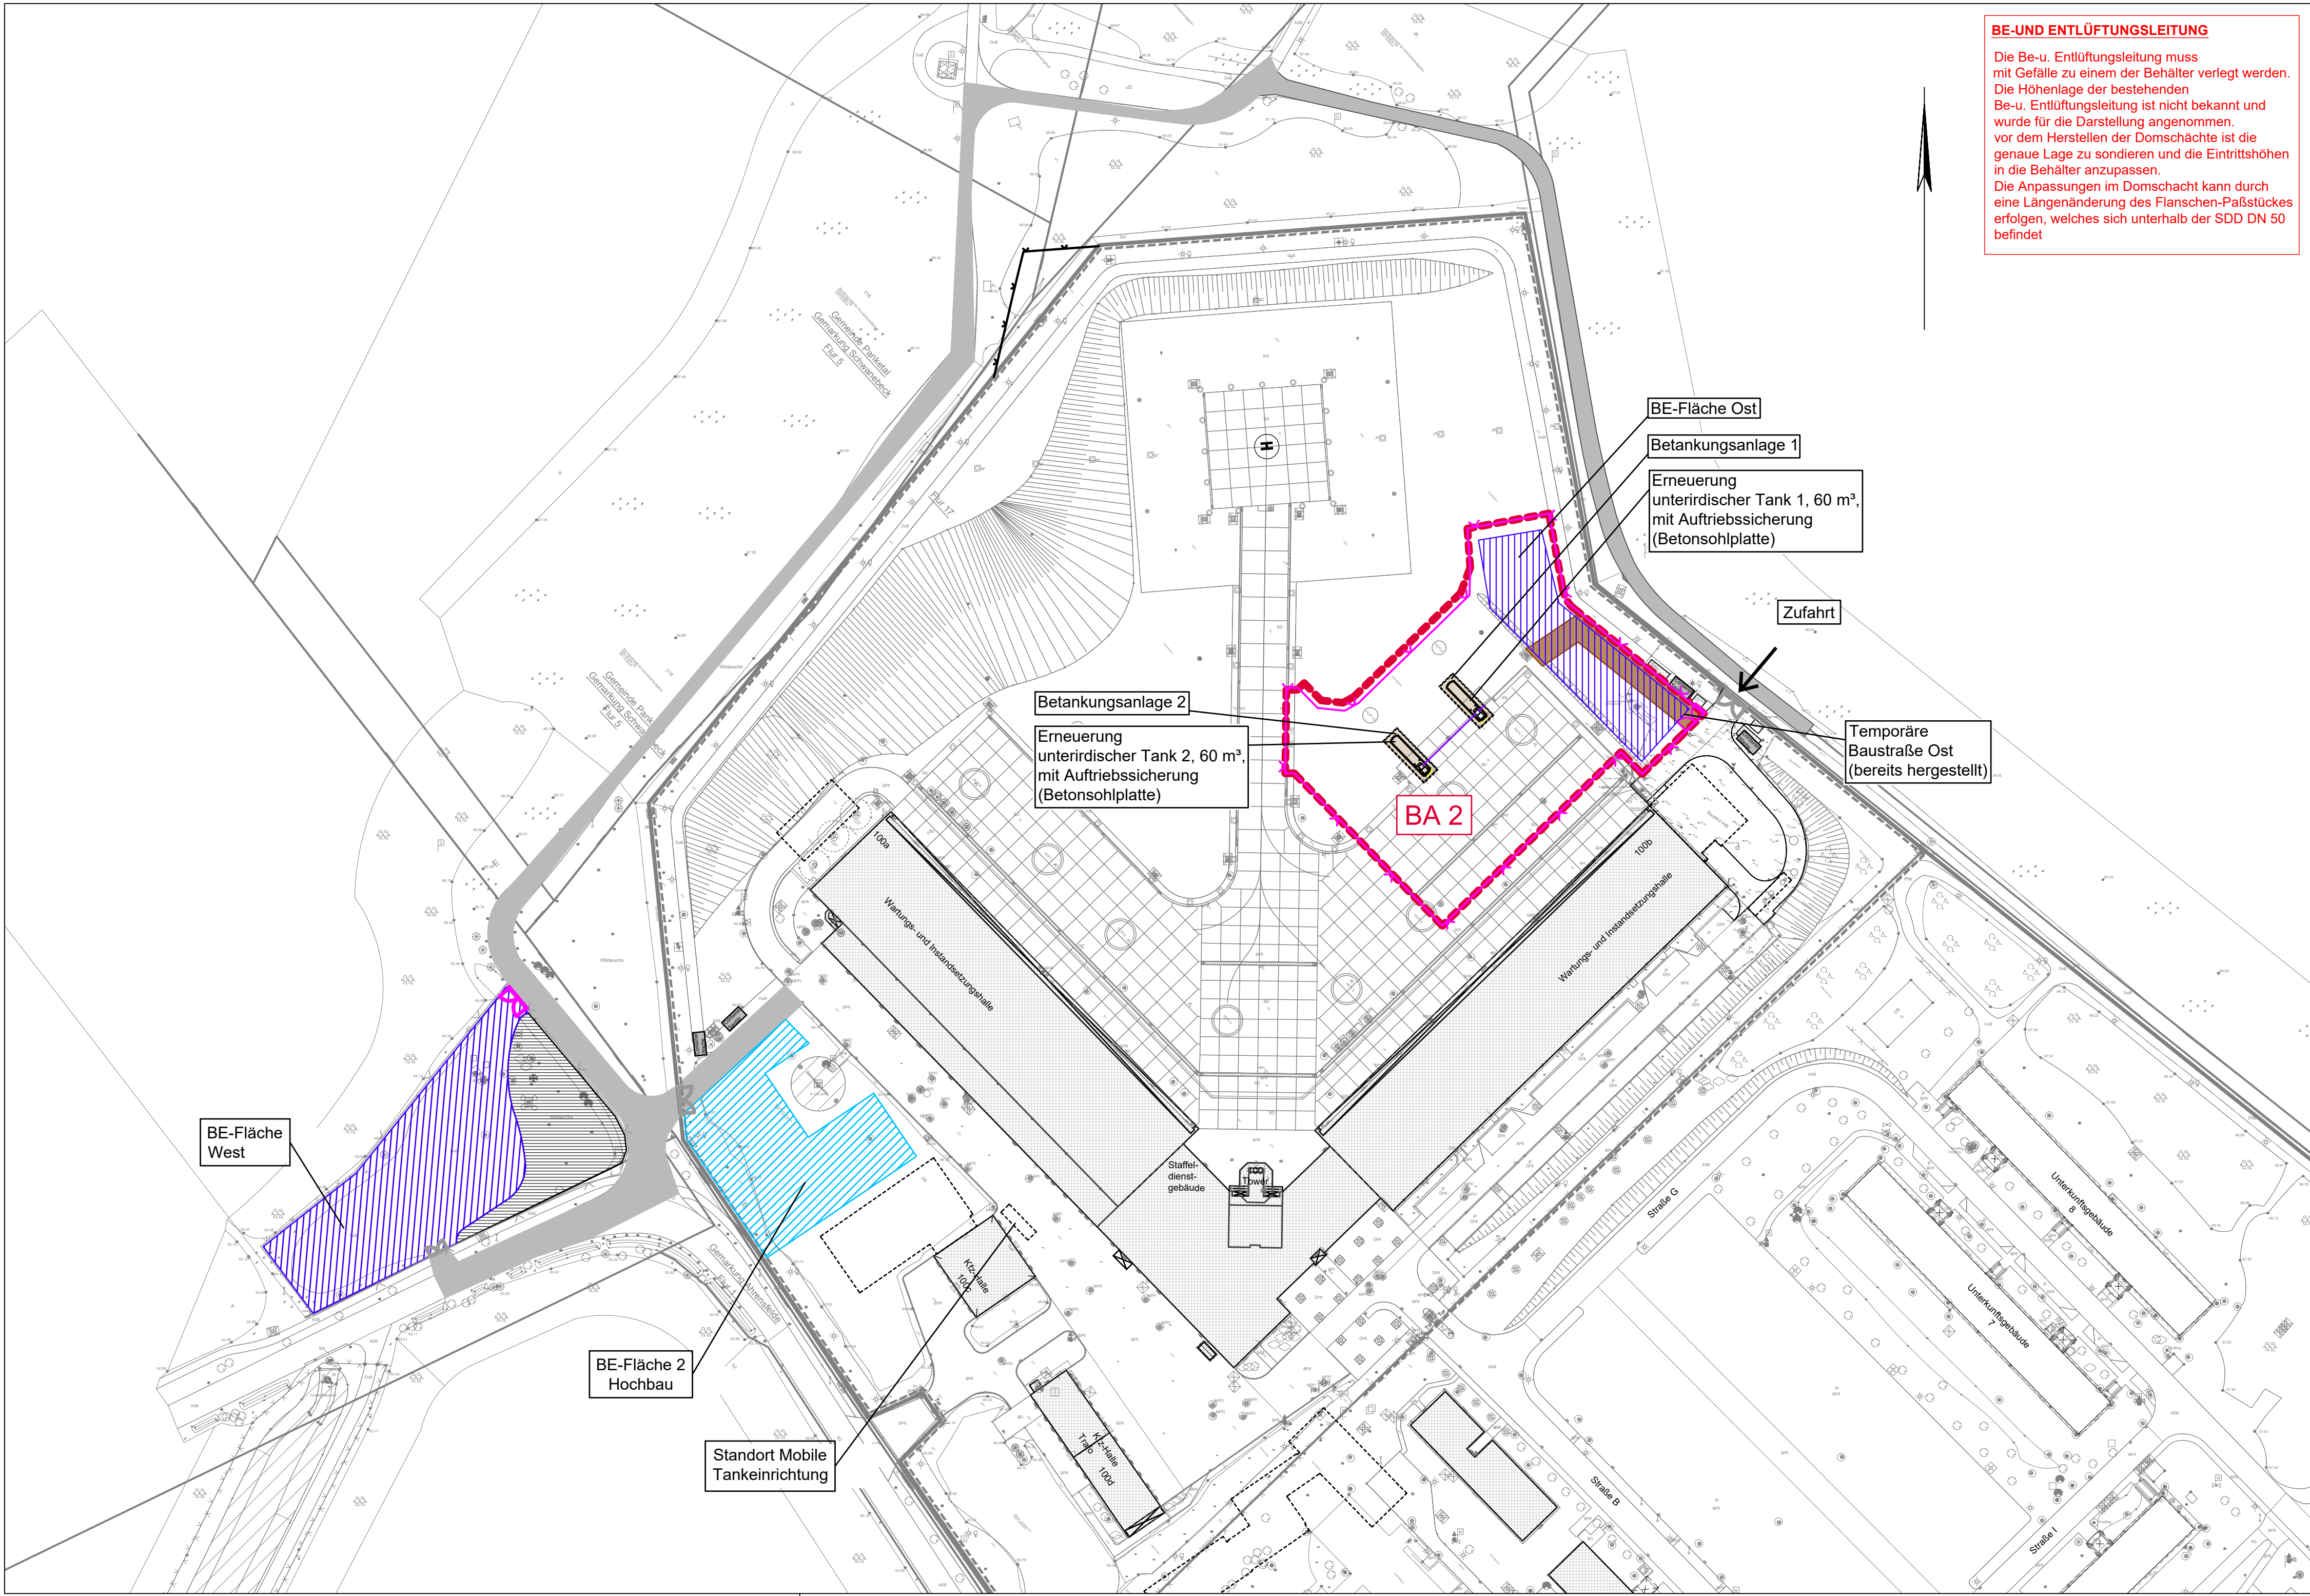

BE-UND ENTLÜFTUNGSLEITUNG
Die Be-u. Entlüftungsleitung muss mit Gefälle zu einem der Behälter verlegt werden.
Die Höhenlage der bestehenden Be-u. Entlüftungsleitung ist nicht bekannt und wurde für die Darstellung angenommen.
vor dem Herstellen der Domschächte ist die genaue Lage zu sondieren und die Eintrittshöhen in die Behälter anzupassen.
Die Anpassungen im Domschacht kann durch eine Längenänderung des Flanschen-Paßstückes erfolgen, welches sich unterhalb der SDD DN 50 befindet

Sämtliche Maße sind vor Ausführungsbeginn eigenverantwortlich zu überprüfen und gegebenenfalls anzupassen !

Plangrundlagen
Vermesserplan, Dipl.-Ing. Joachim Robert, Plan-Nr. 18514002c vom 04.08.2025

Lagesystem: ETRS 89 Höhensystem: DHHN 2016

Alle Maße sind am Bau zu prüfen				
	A	23.03.2026	-	Anpassung Aufbauten und Kabellehrtrasse
Index	Datum	Bearbeiter	Änderung	

Ressort	BPOL - Standort Blumberg			
Baumaßnahme	Erneuerung Tankanlage Fliegerstaffel Bundespolizeiallee 1 16356 Ahrensfelde Geb. 100 Fliegerstaffel			

Planungsphase	Ausschreibung			
Planbezeichnung	Übersichtslageplan Erneuerung Tankanlage Fliegerstaffel			

Planformat	Maßstab: 1 : 1000	Plangröße: 795 x 420	Plancode: WE141115_100_5_I-_L_001_A	
CAD	Projektname: 210029	Zeichn.-Nr.: -	TB-Nr.:	Planplot-Nr.:

Maßnahmenträgerin	Bundesanstalt für Immobilienaufgaben			
Auftragsnummer: 2821581				
	Zentrale Facility Management:		vertreten durch:	
	Ellerstraße 56 53119 Bonn		Hauptstelle Potsdam Berliner Straße 98 - 101 14467 Potsdam	

Bauverwaltung	Brandenburgischer Landesbetrieb für Liegenschaften und Bauen (BLB)		
	Sophie-Alberti-Straße 4-6 14478 Potsdam		Tel.: 0331 / 58181-0 Fax.: 0331 / 58181-199 E-Mail: poststelle@blb.brandenburg.de

Planverfasser und Planer Ingenieurbauwerke / Verkehrsanlagen	Anlage zur Ausschreibung			
Gebäudeplaner				
Tragwerksplaner				
Planer Technische Ausrüstung				
Sonstige				
	Unterschrift Planer :		Unterschrift Bauherr :	
	gezeichnet: [Numeralskizze, Datum]	bearbeitet: [Numeralskizze, Datum]	geprüft: [Numeralskizze, Datum]	
	07.07.2025	07.07.2025	07.07.2025	