
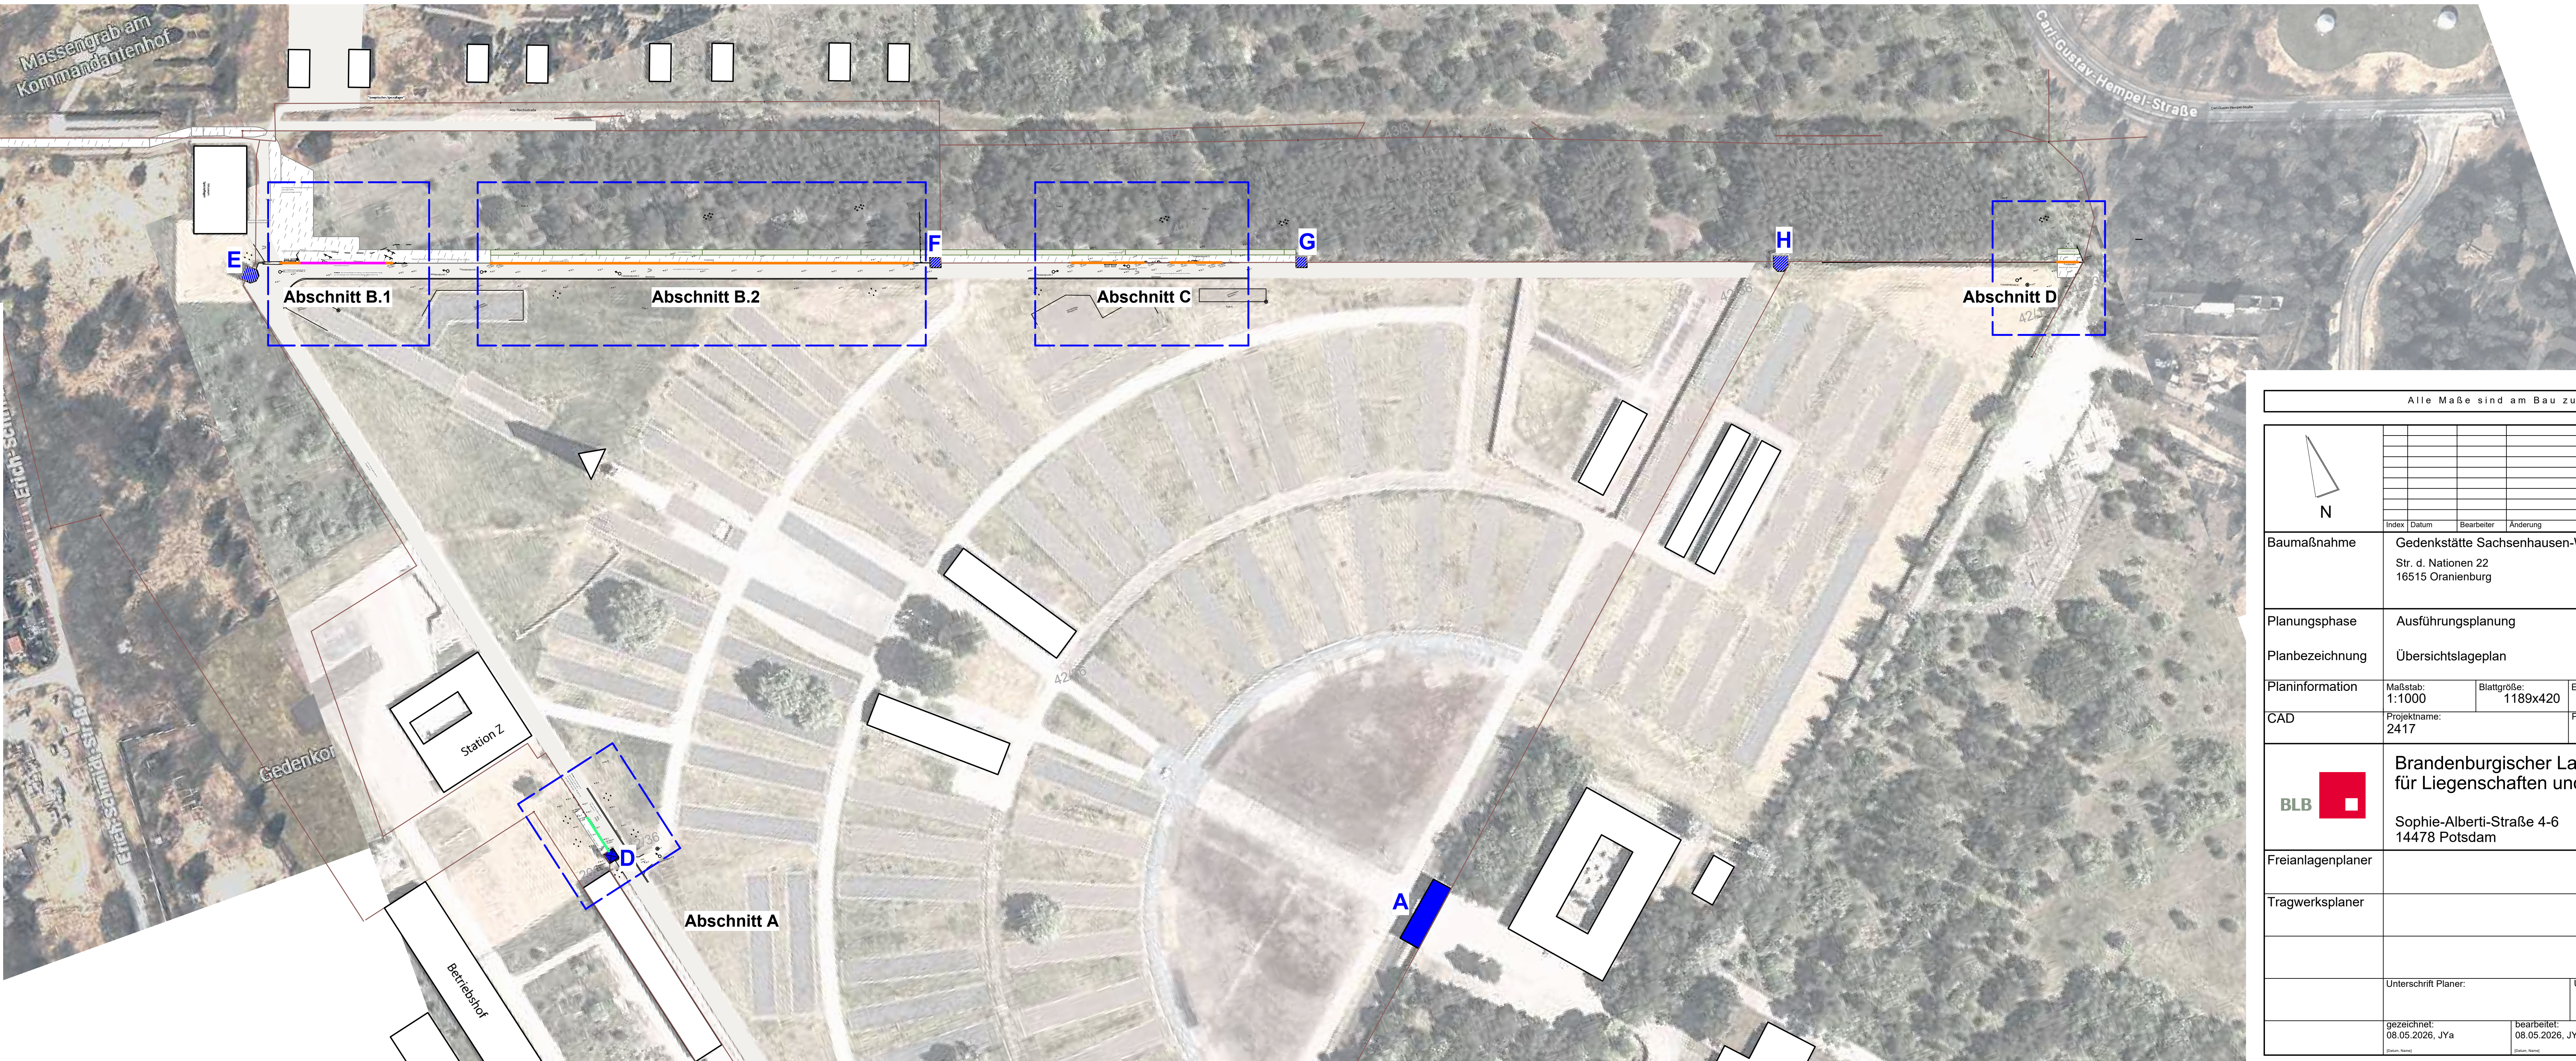


Maßstab 1:1000

**Legende**

-  Abschnitt A-D:  
Umgestürzte Mauerbereiche
-  Wiederaufbau mit lagerzeitlichen u.  
gedenkstättenzeitlichen Steinen.  
Steinarten unregelmäßig/ ungerichtet verteilt,  
entsprechend dem Zustand vor dem  
Sturmschaden.  
Verstärkung Pfeiler.
-  Wiederaufbau mit lagerzeitlichen Steinen.  
Beschädigte und zum Wiedereinbau nicht  
geeignete Steine werden ersetzt durch  
lagerzeitliche Steine aus Abschnitt B.  
Verstärkung Pfeiler.
-  Insgesamt ca. 3,50m Stein aus Abschnitt B  
(Annahme: 20% Bruch)
-  Lückenschluss mit Betonfertigteilen aus  
Sichtbeton.  
Erforderlich als Ersatz im Sturm gebrochener  
und nicht wiederverwendbarer Steine.
-  Gesamtlänge ca. 50,00m  
(Annahme: 20% Bruch)
-  Rückbau instabiler Bestandsmauerreste  
und anschließender Wiederaufbau
-  Sichtfenster neu, 2 St.
-  Vorh. wassergebundene Wegedecke.  
in Baubereichen geschützt durch Baustraßen  
gem. BE-Planung
-  Bepflanzungen neu
-  lagerzeitliche Bezeichnung der Wachtürme
-  Rasenansaat, Regiosaatgut für das  
Ursprungsgebiet 04 (UG 04 Ostdeutsches  
Tiefland)
-  Flurstücksgrenze

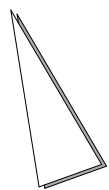

| Alle Maße sind am Bau zu prüfen                                                          |   |                                |                                                                                         |              |
|------------------------------------------------------------------------------------------|---|--------------------------------|-----------------------------------------------------------------------------------------|--------------|
| <br>N |   |                                |                                                                                         |              |
|                                                                                          |   |                                |                                                                                         |              |
| Index                                                                                    | Datum   | Bearbeiter                     | Änderung                                                                                |              |
| Baumaßnahme                                                                              | <b>Gedenkstätte Sachsenhausen-Wiedererrichtung Lagermauer</b><br>Str. d. Nationen 22<br>16515 Oranienburg |                                |                                                                                         |              |
| Planungsphase                                                                            | Ausführungsplanung                                                                                        |                                |                                                                                         |              |
| Planbezeichnung                                                                          | Übersichtslageplan                                                                                        |                                |                                                                                         |              |
| Planinformation                                                                          | Maßstab:<br>1:1000                                                                                        | Blattgröße:<br>1189x420        | Erstellt am:<br>15.07.2026                                                              | Index:<br>00 |
| CAD                                                                                      | ProjektName:<br>2417                                                                                      |                                | Plancodierung:<br>0000_0000_5_FÜ_00_001                                                 |              |
|     | <b>Brandenburgischer Landesbetrieb<br/>für Liegenschaften und Bauen (BLB)</b>                             |                                |                                                                                         |              |
|                                                                                          | <b>Sophie-Alberti-Straße 4-6<br/>14478 Potsdam</b>                                                        |                                | Tel.: 0331 / 58181-0<br>Fax.: 0331 / 58181-199<br>E-Mail: poststelle@blb.brandenburg.de |              |
| Freianlagenplaner                                                                        |   |                                |                                                                                         |              |
| Tragwerksplaner                                                                          |   |                                |                                                                                         |              |
|                                                                                          |   |                                |                                                                                         |              |
|                                                                                          | Unterschrift Planer:                                                                                      |                                | Unterschrift Bauherr:                                                                   |              |
|                                                                                          |   |                                |                                                                                         |              |
|                                                                                          | gezeichnet:<br>08.05.2026, JYa                                                                            | bearbeitet:<br>08.05.2026, JYa | geprüft:<br>08.05.2026, IRe                                                             |              |
|                                                                                          | <small>Zeichn. Mangel</small>                                                                             | <small>Zeichn. Mangel</small>  | <small>Zeichn. Mangel</small>                                                           |              |