
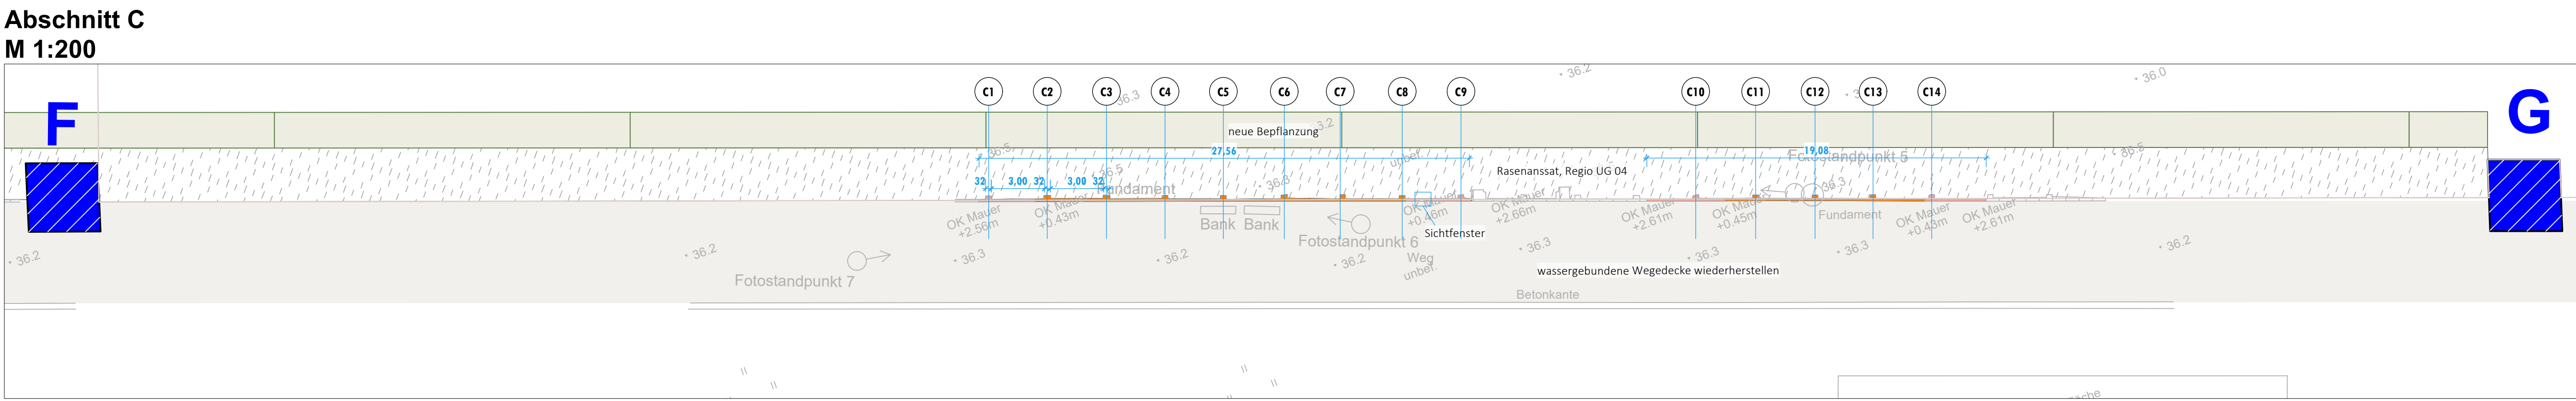
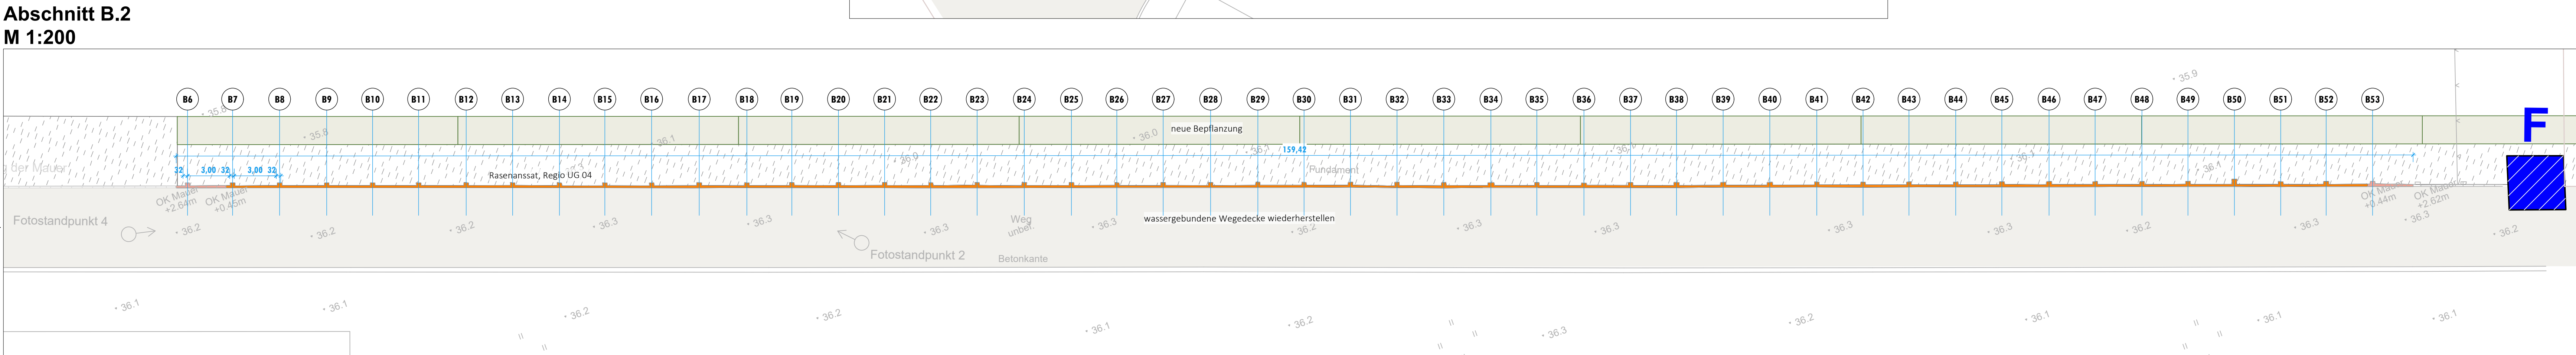
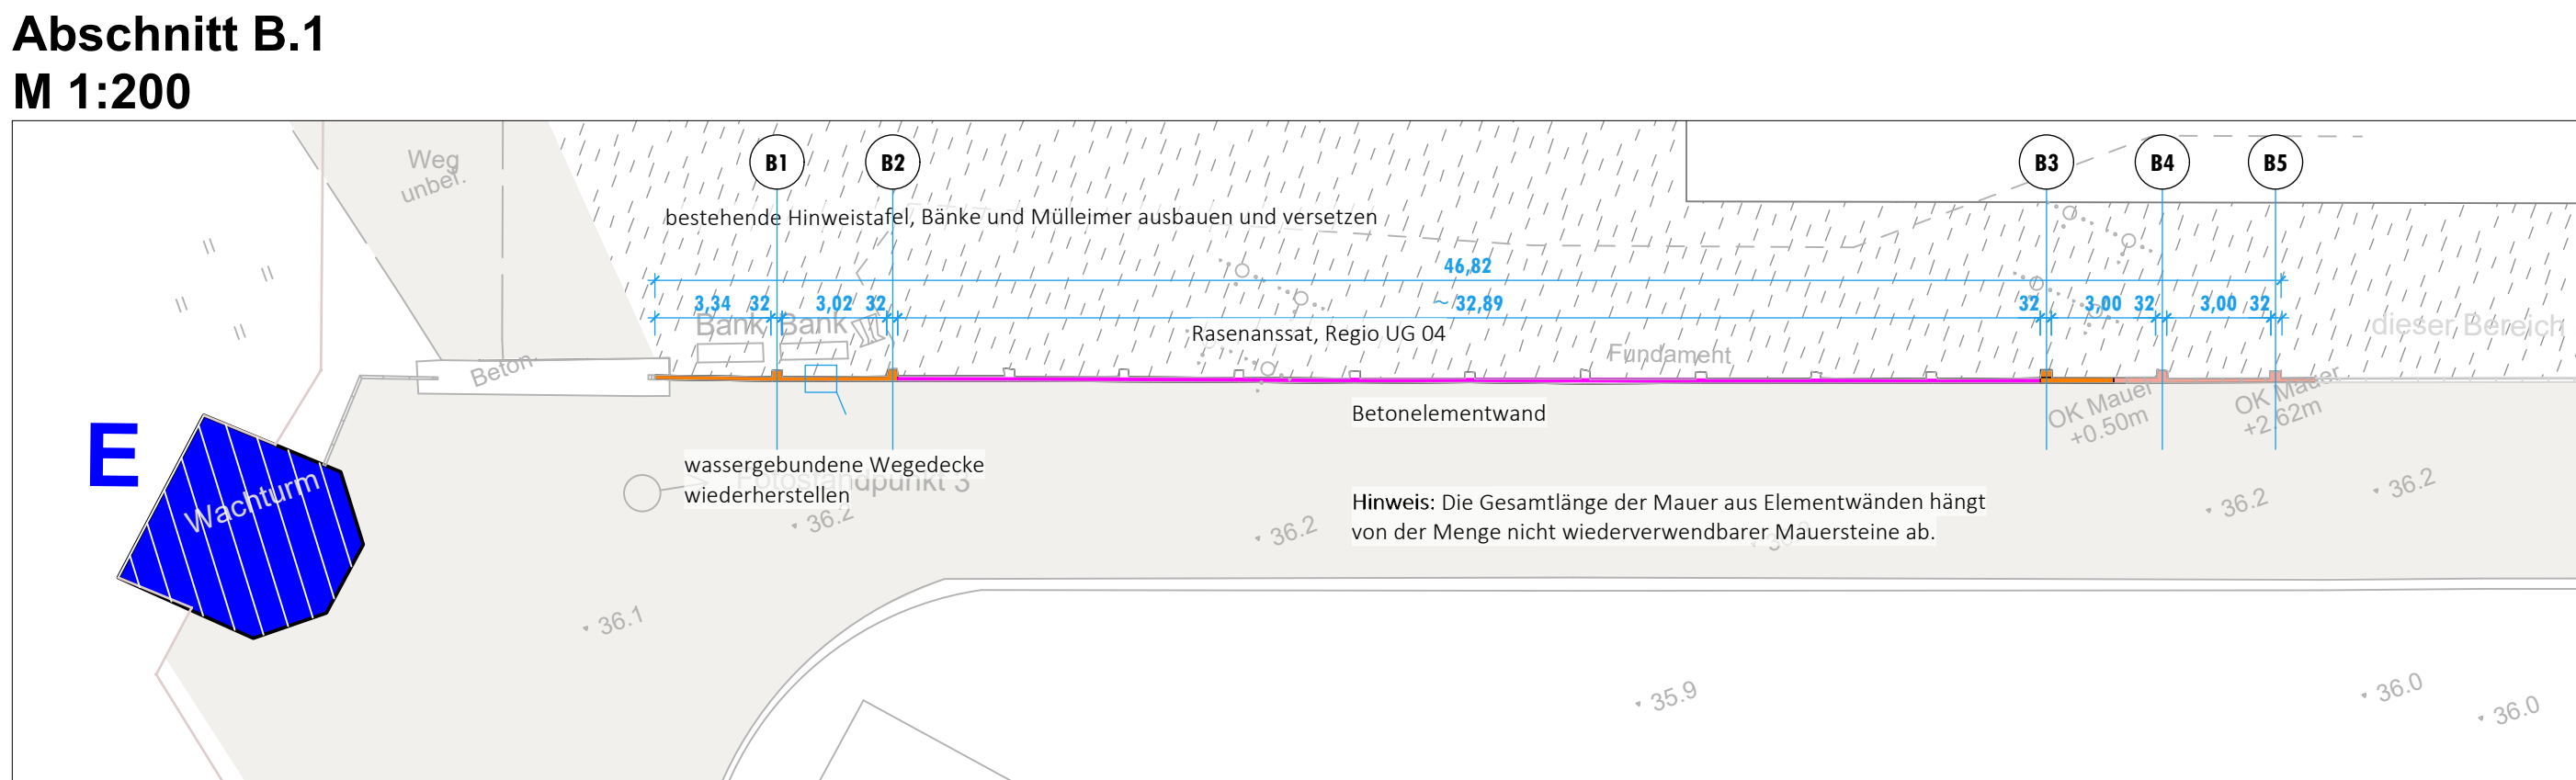


Baustelleneinrichtungsfäche in Abschnitt B.1
M 1:500

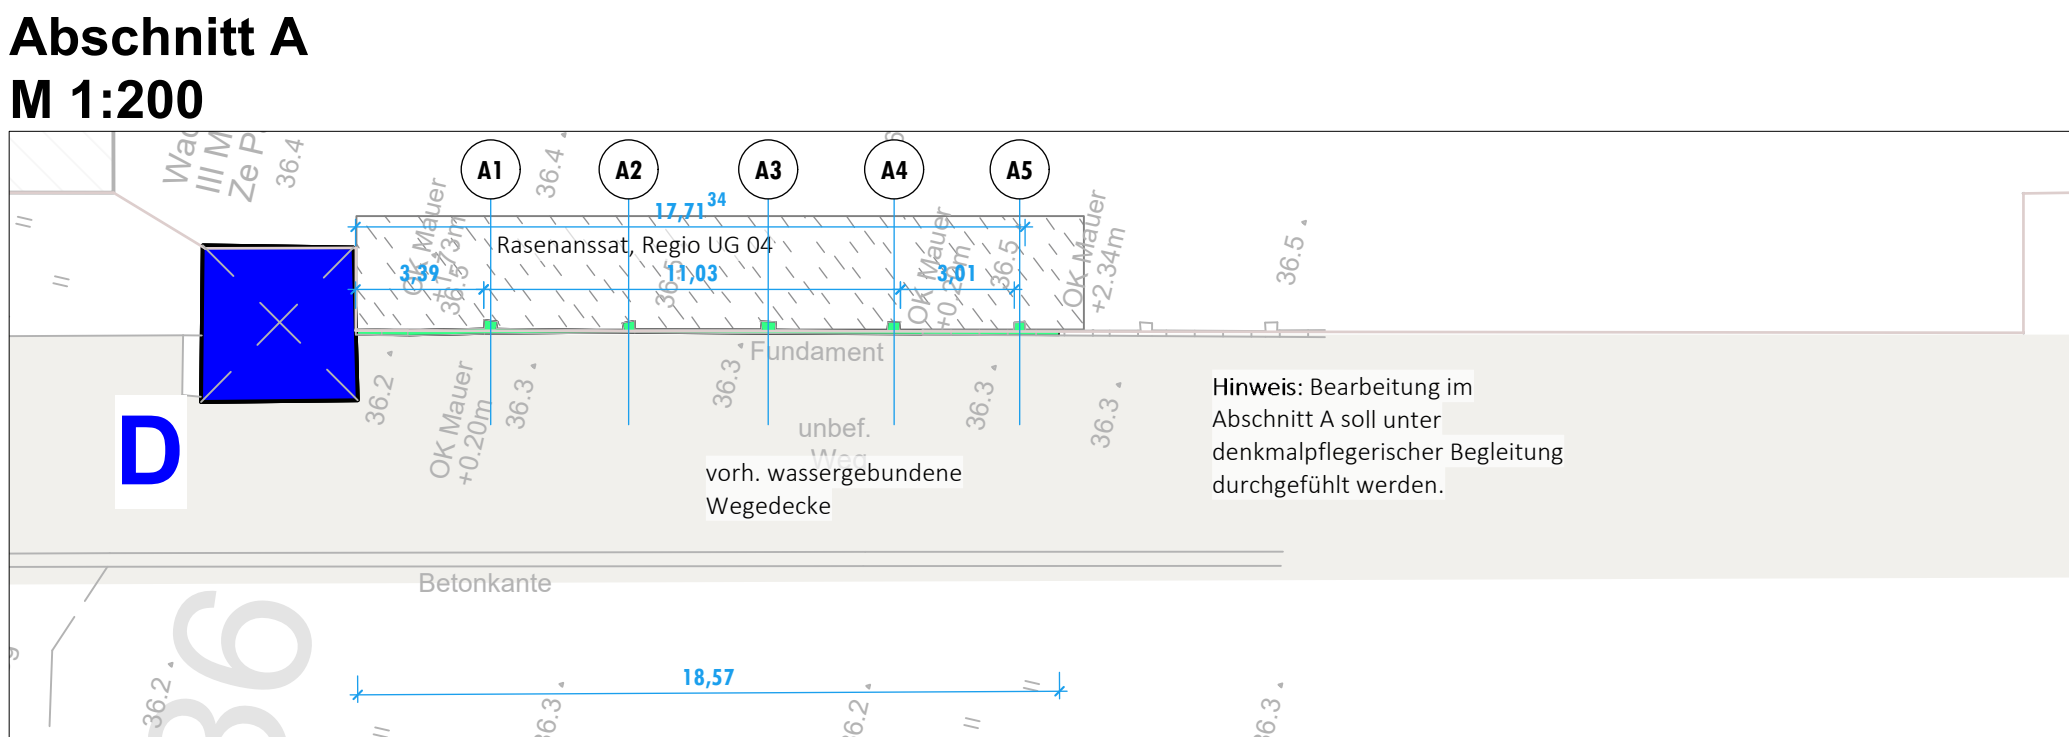

-  Wiederaufbau mit lagerzeitlichen u. gedenkstättenzeitlichen Steinen. Steinarten unregelmäßig/ ungerichtet verteilt, entsprechend dem Zustand vor dem Stürmschaden. Verstärkung Pfeiler.
 -  Wiederaufbau mit lagerzeitlichen Steinen. Beschädigte und zum Wiedereinbau nicht geeignete Steine werden ersetzt durch lagerzeitliche Steine aus Abschnitt B. Verstärkung Pfeiler.
 -  Insgesamt ca. 3,50m Stein aus Abschnitt B (Annahme: 20% Bruch)
 -  Lückenschluss mit Betonfertigteilen aus Sichtbeton. Erforderlich als Ersatz im Sturm gebrochener und nicht wiederverwendbarer Steine.
 -  Gesamtlänge ca. 50,00m (Annahme: 20% Bruch)
 -  Rückbau instabile Bestandsmauerreste und anschließender Wiederaufbau. vor Ort auf Standsicherheit prüfen,
 -  Sichtfenster neu, 1 St.
 -  Schutz vorh. wassergebundene Wegedecke mit Baustraße. Wiederherstellung nach Erfordernis.
 -  Bepflanzungen neu, siehe Pflanzenplan
 -  lagerzeitliche Bezeichnung der Wachtürme
 -  Rasenansaat, Regiosaatgut für das Ursprungsgebiet 04 (UG 04 Ostdeutsches Tiefland)
 -  Flurstücksgrenze

Alle Maße sind am Bau zu prüfen				
				
	Index	Datum	Bearbeiter	Änderung
Baumaßnahme	Gedenkstätte Sachsenhausen-Wiedererrichtung Lagermauer Str. d. Nationen 22 16515 Oranienburg			
Planungsphase	Ausführungsplanung			
Planbezeichnung	Lageplan			
Planinformation	Maßstab: 1:200, 1:500	Blattgröße: 1189x594	Erstellt am: 15.07.2026	Index: 00
CAD	Projektname: 2417		Plancodierung: 0000_0000_5_FÜ_00_002	
	Brandenburgischer Landesbetrieb für Liegenschaften und Bauen (BLB)			
	Sophie-Alberti-Straße 4-6 14478 Potsdam		Tel.: 0331 / 58181-0 Fax: 0331 / 58181-199 E-Mail: poststelle@blb.brandenburg.de	
Freianlagenplaner				
Tragwerksplaner				
	Unterschrift Planer:		Unterschrift Bauherr:	
	gezeichnet: 08.05.2026, JYa (Zeichen, Name)		geprüft: 08.05.2026, lRe (Zeichen, Name)	
	bearbeitet: 08.05.2026, JYa (Zeichen, Name)			