

Abschnitt A
Schnitt Pfeiler, A1-A1'
M 1:20




Hinweis: alle Pfeilvorlagen sind mit Verstärkung und neuem Fundament herzustellen. Folgende Maße und Qualitäten wurden aus der statischen Berechnung übernommen.

Für alle 5 Pfeilvorlagen im **Abschnitt A** gilt dieselbe Ertüchtigungsmaßnahme:

Fundament: 120 / 110 / 80 cm, C 25/30, bewehrt, konstruktive Bewehrung gem. Bewehrungsplan Statik

L-Rahmen aus 2 L-Profilen 150x100x12 S235.

Querschnittsdiagramm einer Mauer mit einer Durchbruchhöhe von 36,20 m. Die Mauer besteht aus einer Wiederaufbau- und einer Bestandsmauer. Die Wiederaufbau- und Bestandsmauer haben eine Höhe von 38,95 m. Die Durchbruchhöhe ist mit 36,20 m markiert. Die Wiederaufbau- und Bestandsmauer sind mit Wiederaufbau- und Bestandsmauer beschriftet.

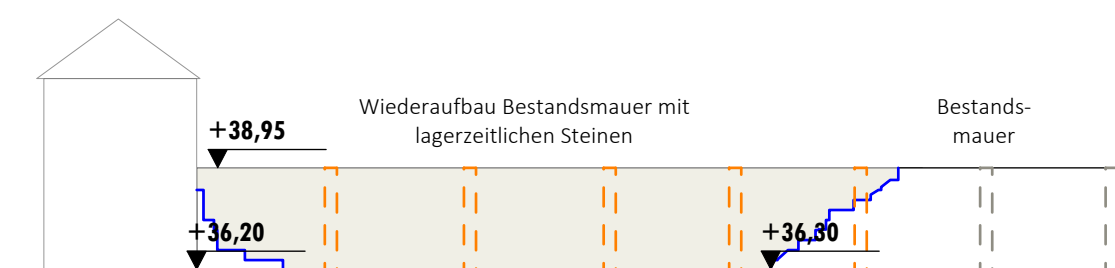


an der Mauerwand

Mauerkrone aus Ortbeton C20/25.


The drawing shows a cross-section of a wall. At the top, there is a concrete crown (Mauerkrone) with a width of 25 cm. Below this, the masonry structure is shown with a total width of 30 cm (15 cm on each side of a central opening). The height of the masonry section is 15 cm. The drawing is labeled 'an der Mauerwand' (at the wall face) and 'Mauerkrone aus Ortbeton C20/25.' (masonry crown from cast-in-place concrete C20/25).


Hinweis:
Maße sind sich vor Ort durch den Restaurator freigeben/bestätigen zu lassen. Die Unterscheidung/Überdeckung der Betonsteine durch die Mauerabdeckungen sind an den jeweils anzuschließenden Mauerabschnitt anzupassen. Ziel ist ein an den Bestand orientiertes Erscheinungsbild.

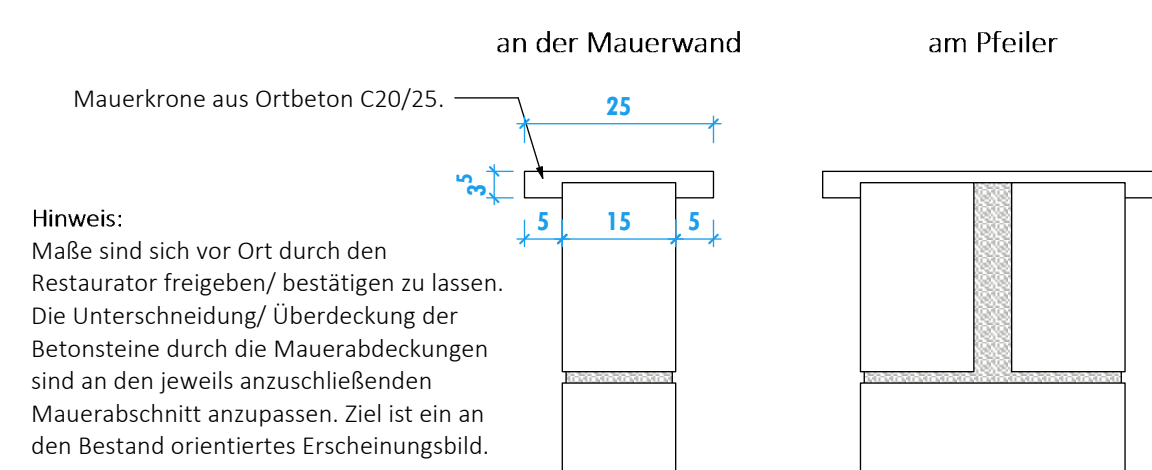

Stacheldrahthalter

Aussparungen für Stacheldrahthalter gemäß Planung vorsehen.
Stacheldrahthalter lagerecht in den Frischbeton einbetonieren.
Anordnung und Abstände gemäß Vorgaben der denkmalpflegerischen Baubegleitung.

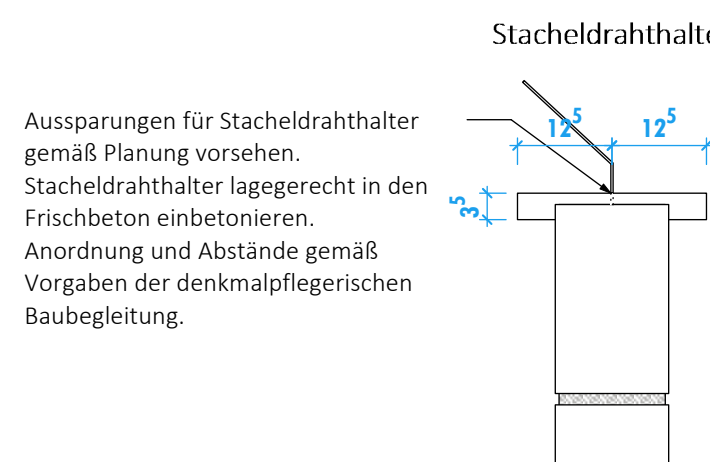

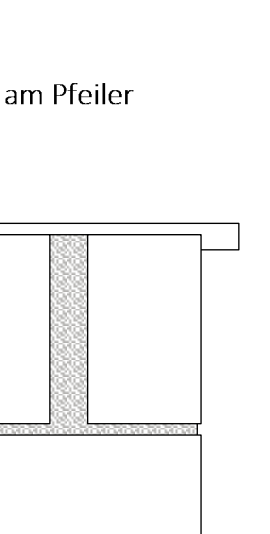

am Pfeiler

Legende

- Lagerzeitliche Mauersteine
- Gedenkstättenzeitliche Mauersteine
- Pfeilervorlage: jede zweite Steinlage der Pfeilervorlage im Wechsel verbauen
- Übergangszone: Rückbau vorh. Mauer zur Gewährleistung des Anschlusses der Mauerwiedererrichtung
- Abbruchkante Sturmschaden
- Rückbaukante Bestandsmauerwerk
- Pfeiler wiederherstellen mit Verstärkung und neuem Fundament
- Pfeiler im Bestand erhalten
- vorh. Stacheldrahthalter in Abstimmung mit AG aufbereiten und wiederanbringen.
- Betonfundament
- Mauerkrone

Alle Maße sind am Bau zu prüfen

Index	Datum	Bearbeiter	Änderung						

Baumaßnahme	Gedenkstätte Sachsenhausen-Wiedererrichtung Lagermauer Str. d. Nationen 22 16515 Oranienburg								
Planungsphase	Ausführungsplanung								
Planbezeichnung	Lagerzeitliche Mauer Abschnitt A								
Planinformation	Maßstab: 1:200, 1:25, 1:20, 1:10	Blattgröße: 1189x841	Erstellt am:	15.07.2026	Index:	00			
CAD	Projektname: 2417		Plancodierung: 0000_0000_5_FL_D_004						



**Brandenburgischer Landesbetrieb
für Liegenschaften und Bauen (BLB)**

Sophie-Alberti-Straße 4-6
14478 Potsdam

Tel.: 0331 / 58181-0
Fax: 0331 / 58181-199
E-Mail: poststelle@blb.brandenburg.de

Freianlagenplaner	
Tragwerksplaner	
Unterschrift Planer:	Unterschrift Bauherr:

gezeichnet: 08.05.2026, JYa	bearbeitet: 08.05.2026, JYa	geprüft: 08.05.2026, RRe
--------------------------------	--------------------------------	-----------------------------