


Pflanzdetail

Maßstab 1:100

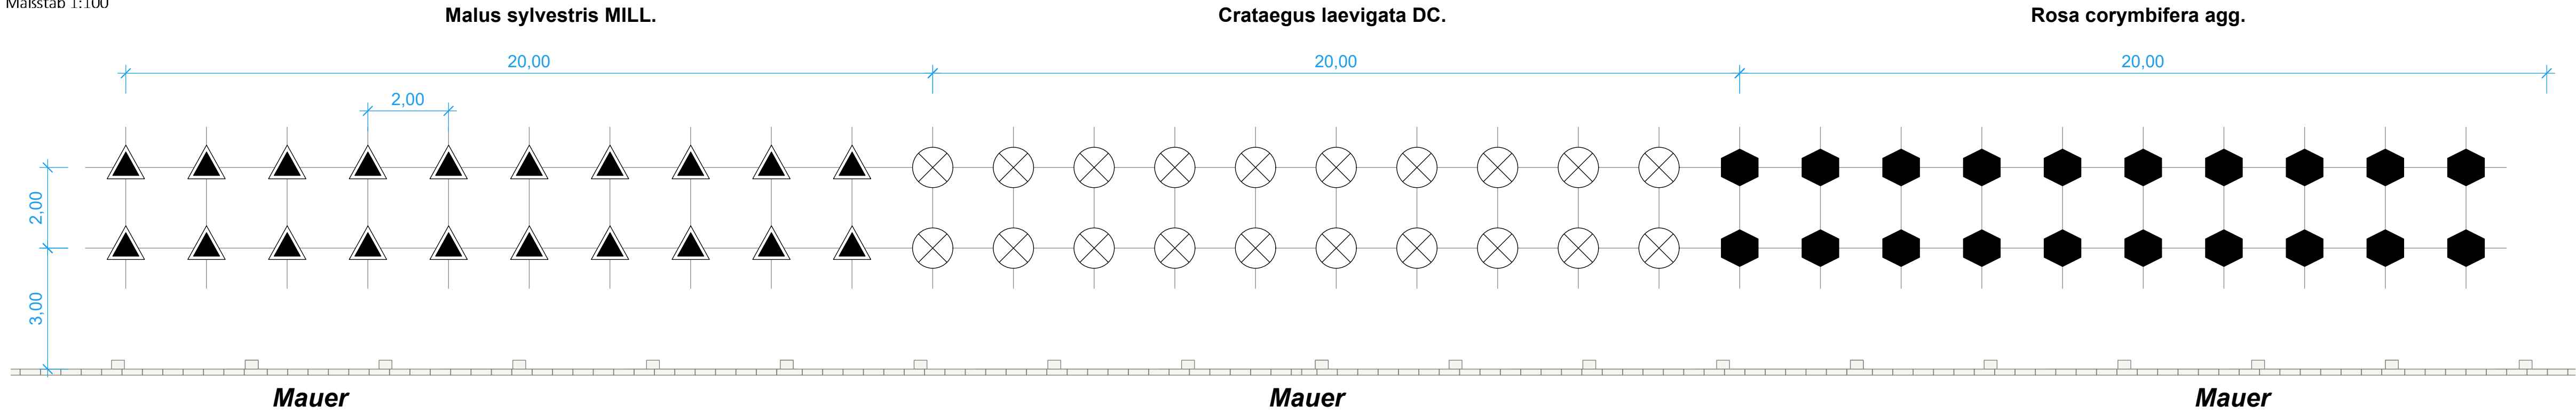


Legende

Zum Einsatz kommen Sträucher aus gebiets eigener Herkunft, Vorkommensgebiet 2.1 - Ostdeutsches Tiefland, FoVG-konform, Pflanzqualität: 2/0, wurzelnackt, 2 reihig, Pflanzabstand 2x2m


- Rosa canina agg., gesamt = 60 Stück
- Malus sylvestris MILL., gesamt = 60 Stück
- Crataegus laevigata DC., gesamt = 60 Stück
- Rosa corymbifera agg., gesamt = 46 Stück
- Pyrus pyraister L., gesamt = 40 Stück
- Frangula alnus Mill., gesamt = 50 Stück

Übersicht, Maßstab 1:5000

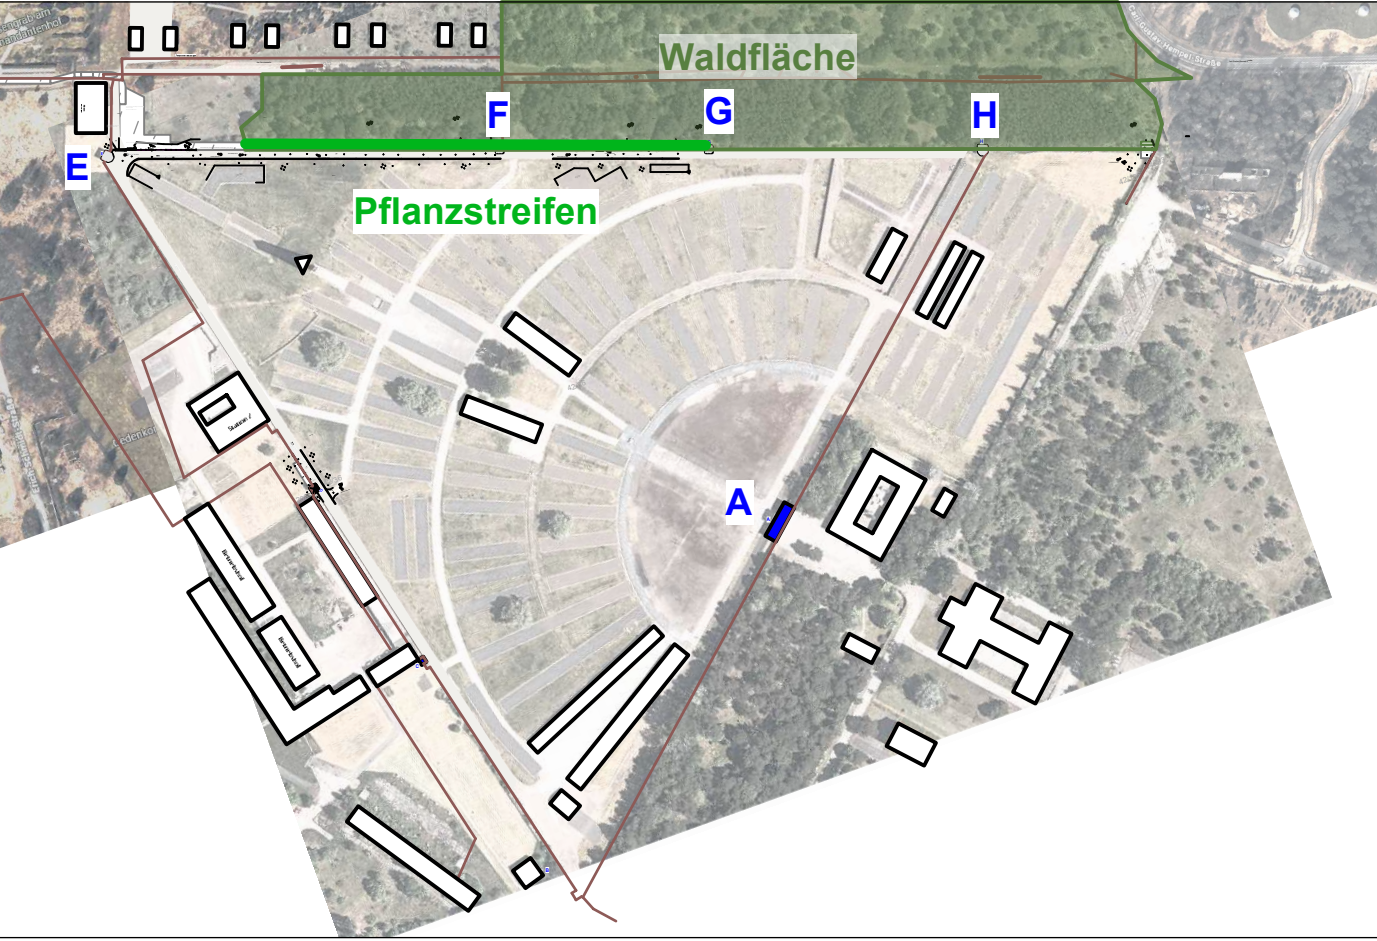


Lageplan | ab Grenze Waldfläche bis Wachturm F

Maßstab 1:200

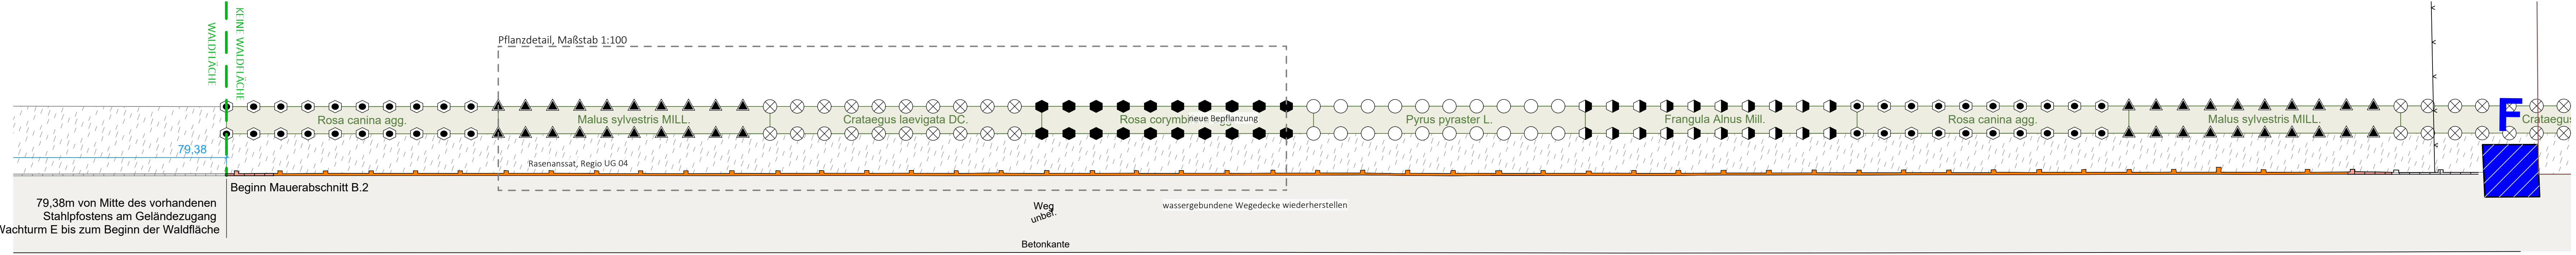


Lageplan | Wachturm F bis Wachturm G


Maßstab 1:200

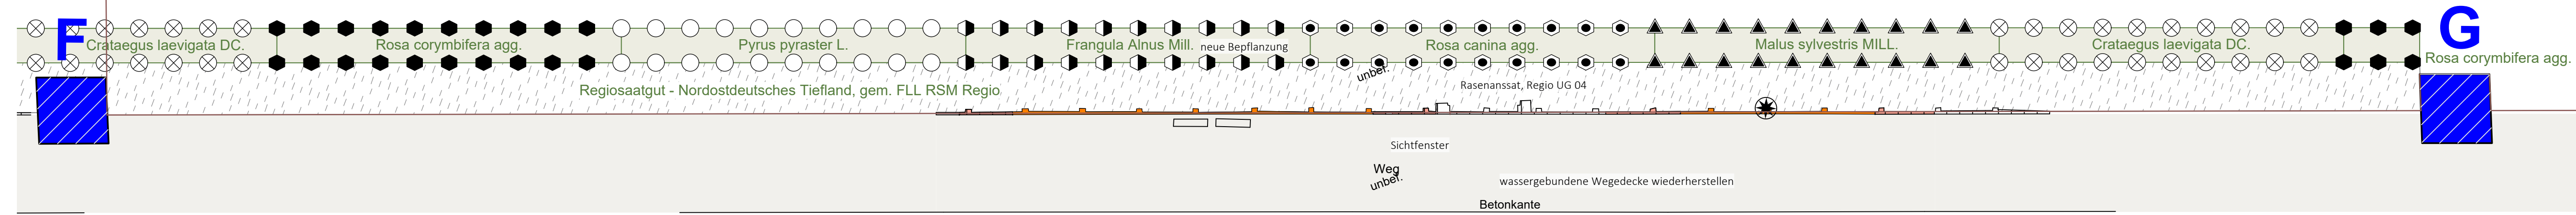

Lageplan | Mauerabschnitt D

Maßstab 1:200

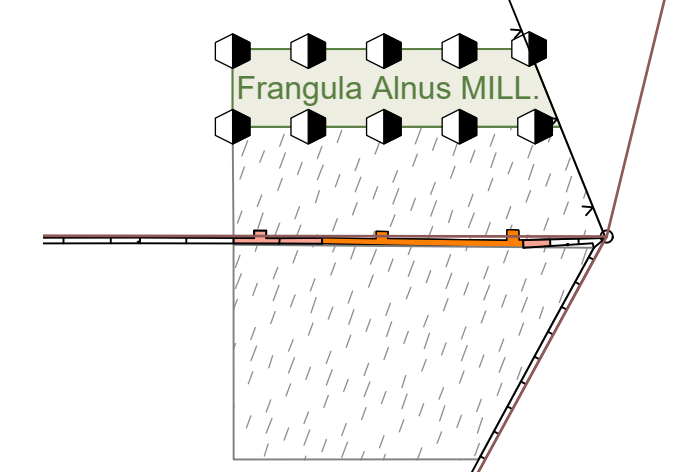

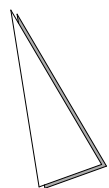Alle Maße sind am Bau zu prüfen					
 N					
Index	Datum	Bearbeiter	Änderung		
Baumaßnahme		Gedenkstätte Sachsenhausen-Wiedererrichtung Lagermauer Str. d. Nationen 22 16515 Oranienburg			
Planungsphase		Ausführungsplanung			
Planbezeichnung		Pflanzplan			
Planinformation		Maßstab: 1:100; 1:200	Blattgröße: 1189x420	Erstellt am: 08.05.2026	Index: 00
CAD		Projektname: 2417		Plancodierung: 0000_0000_5_FL_D_010	
 BLB		Brandenburgischer Landesbetrieb für Liegenschaften und Bauen (BLB)			
		Sophie-Alberti-Straße 4-6 14478 Potsdam		Tel.: 0331 / 58181-0 Fax.: 0331 / 58181-199 E-Mail: poststelle@blb.brandenburg.de	
Freianlagenplaner					
Tragwerksplaner					
Unterschrift Planer:		Unterschrift Bauherr:			
gezeichnet: 08.05.2026, IRe		bearbeitet: 01.06.2026, pbr		geprüft: 08.05.2026, IRe	
[Zeichen, Name]		[Zeichen, Name]		[Zeichen, Name]	