


Schnitt A-A


M 1:20

Regeldetail

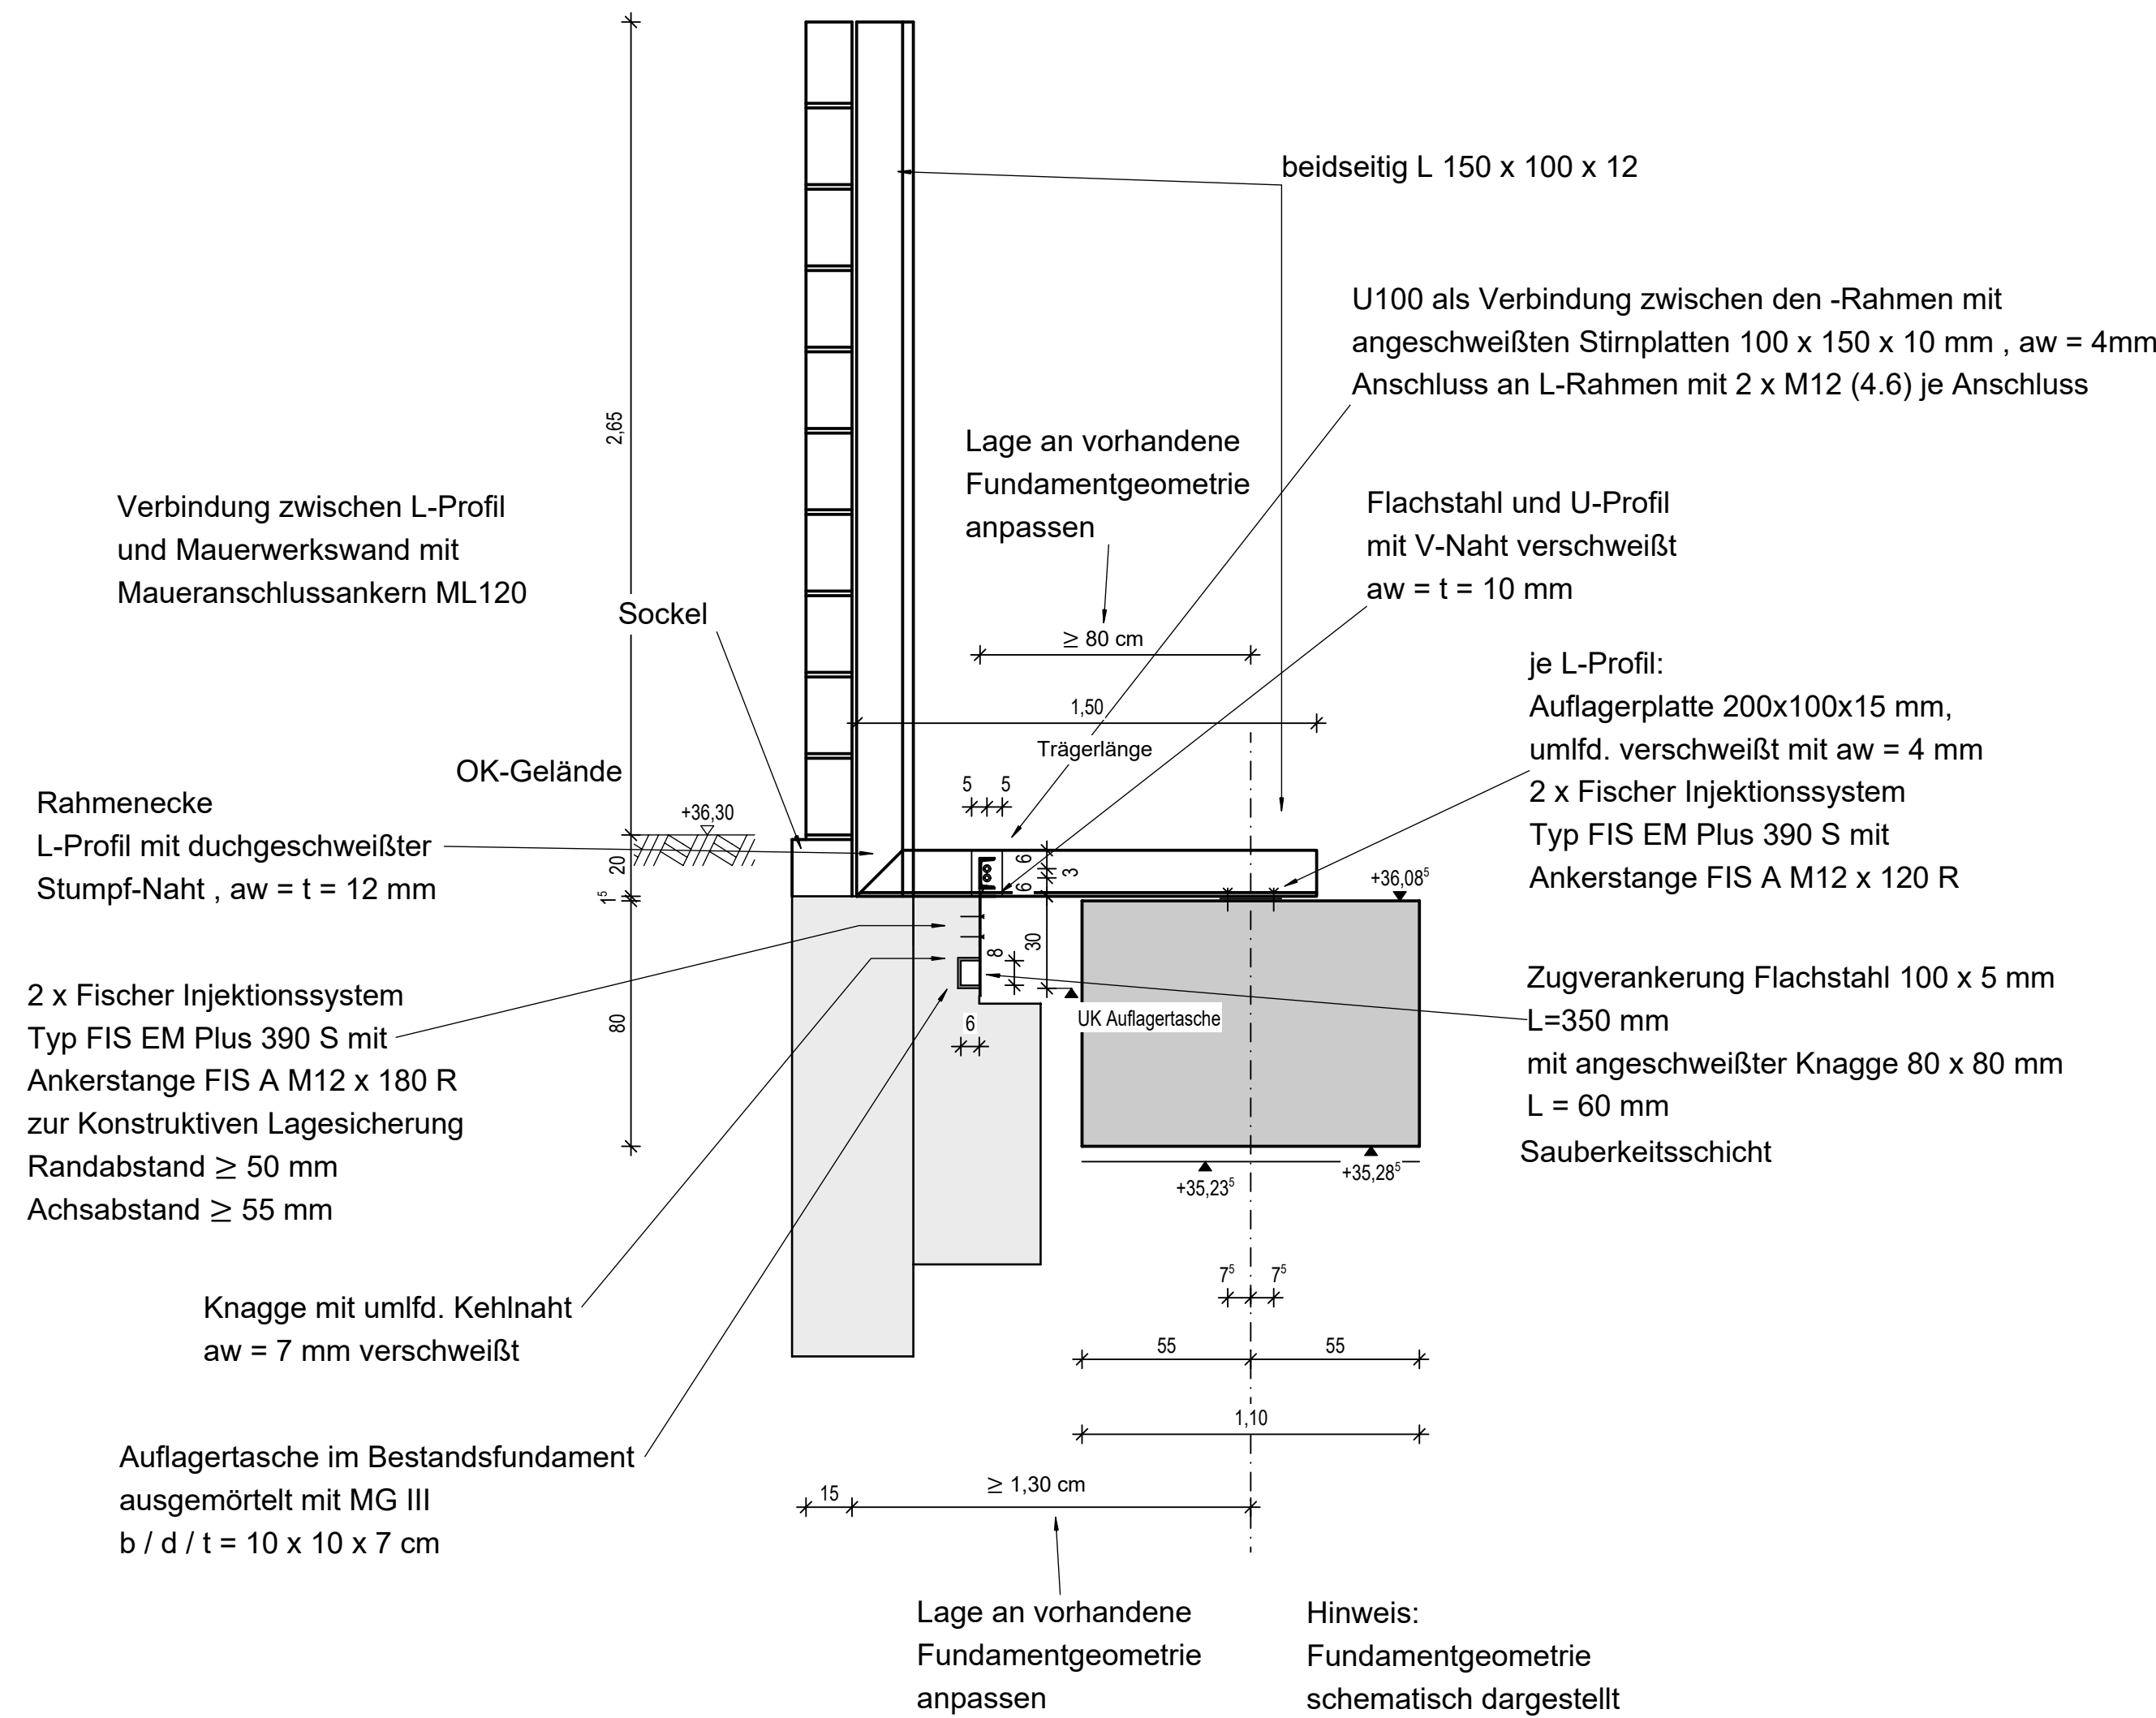

Übersichtsplan

M 1:100

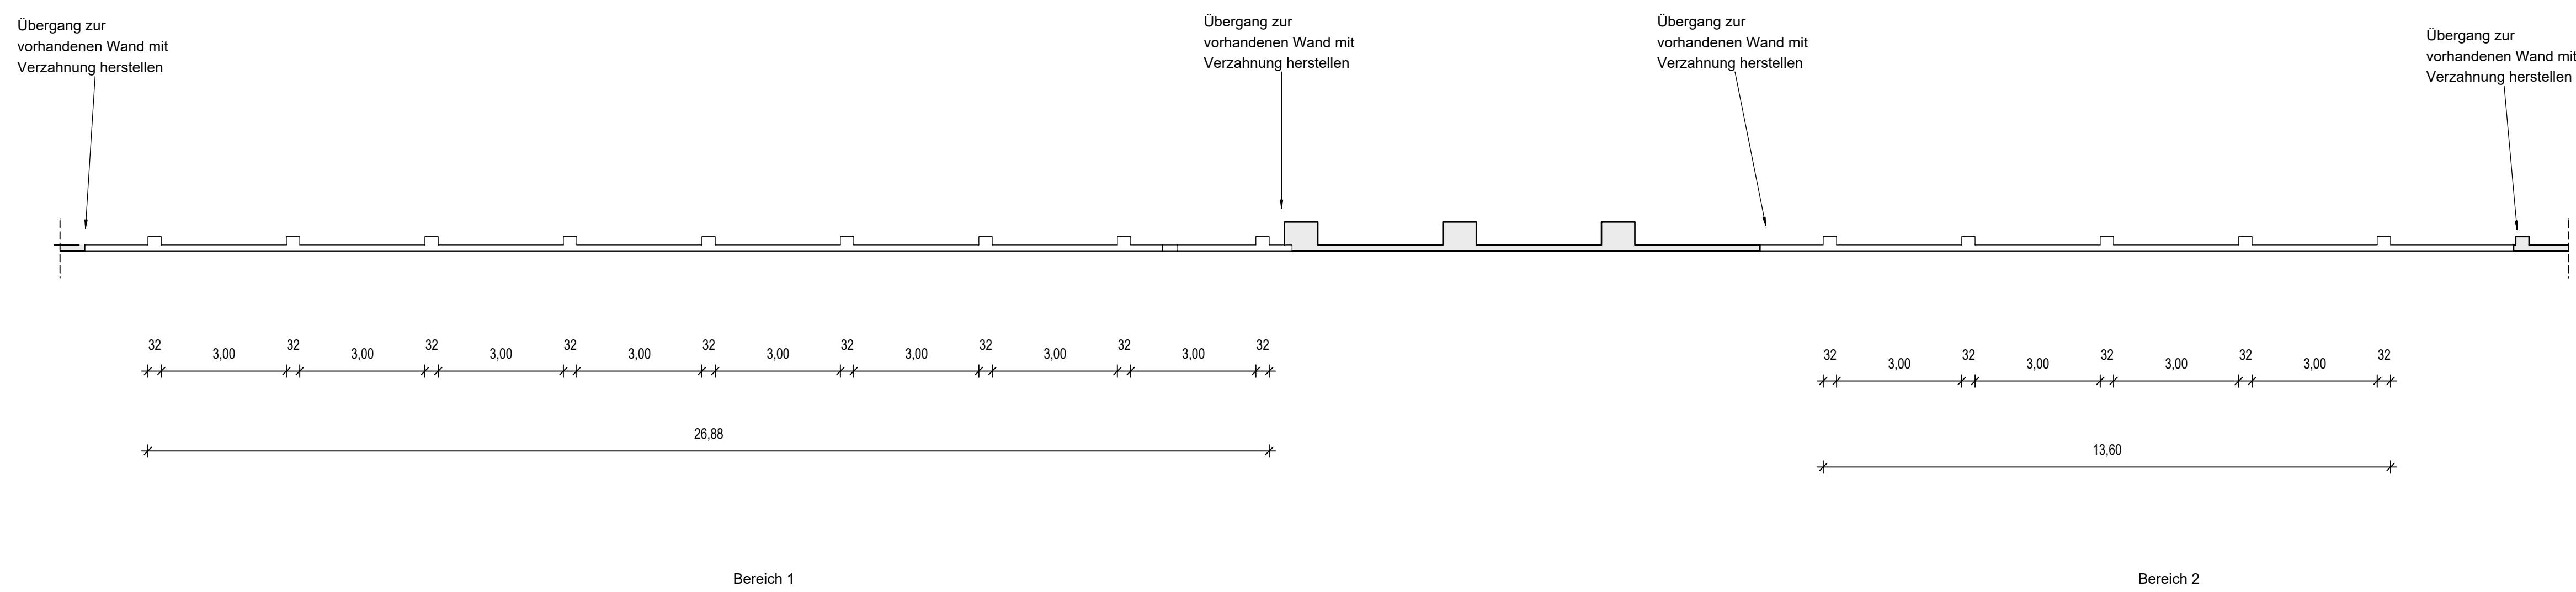


Abschnitt C

M 1:20

Bereich 1

7 Pfeiler, je Pfeiler:
Rahmen
2 x L-Profil: 150x100x12
restliche Ausführung wie Regeldetail


7 Einzelfundamente mit
b / d / h = 110 / 110 / 80 cm

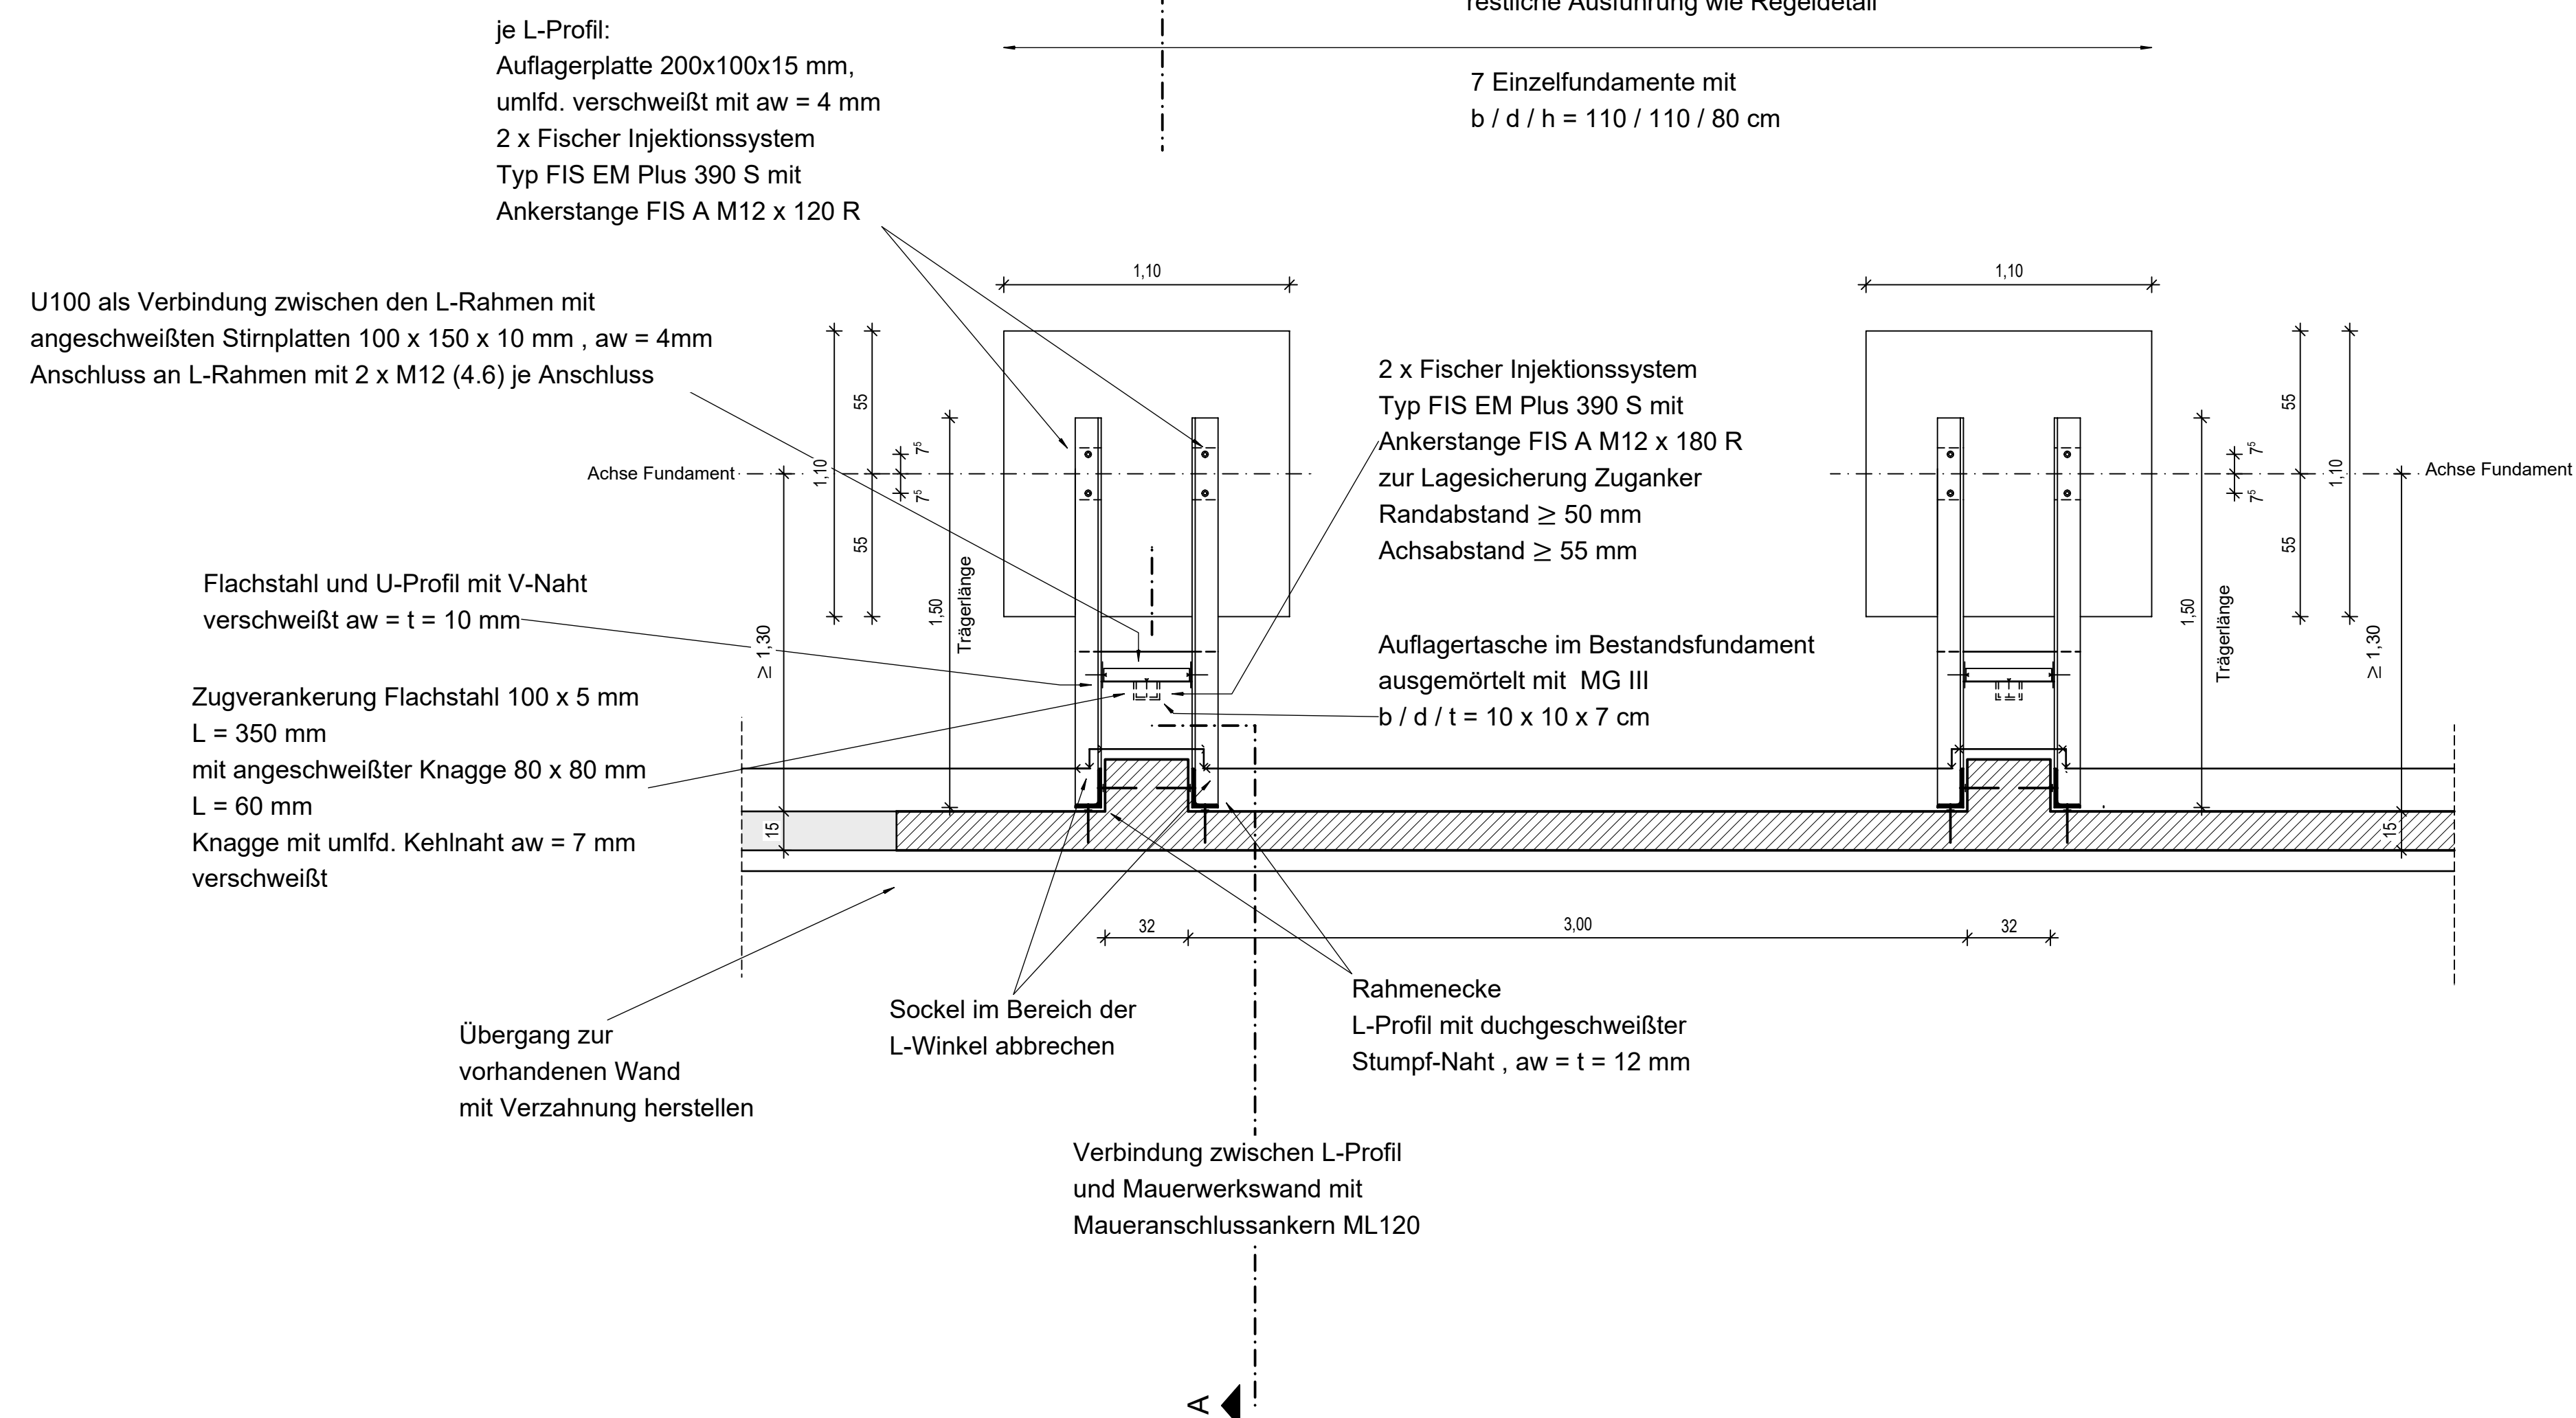

Bereich 1

3 Pfeiler, je Pfeiler:
Rahmen
2 x L-Profil: 150x100x12
restliche Ausführung wie Regeldetail



3 Einzelfundamente mit
b / d / h = 90 / 90 / 80 cm

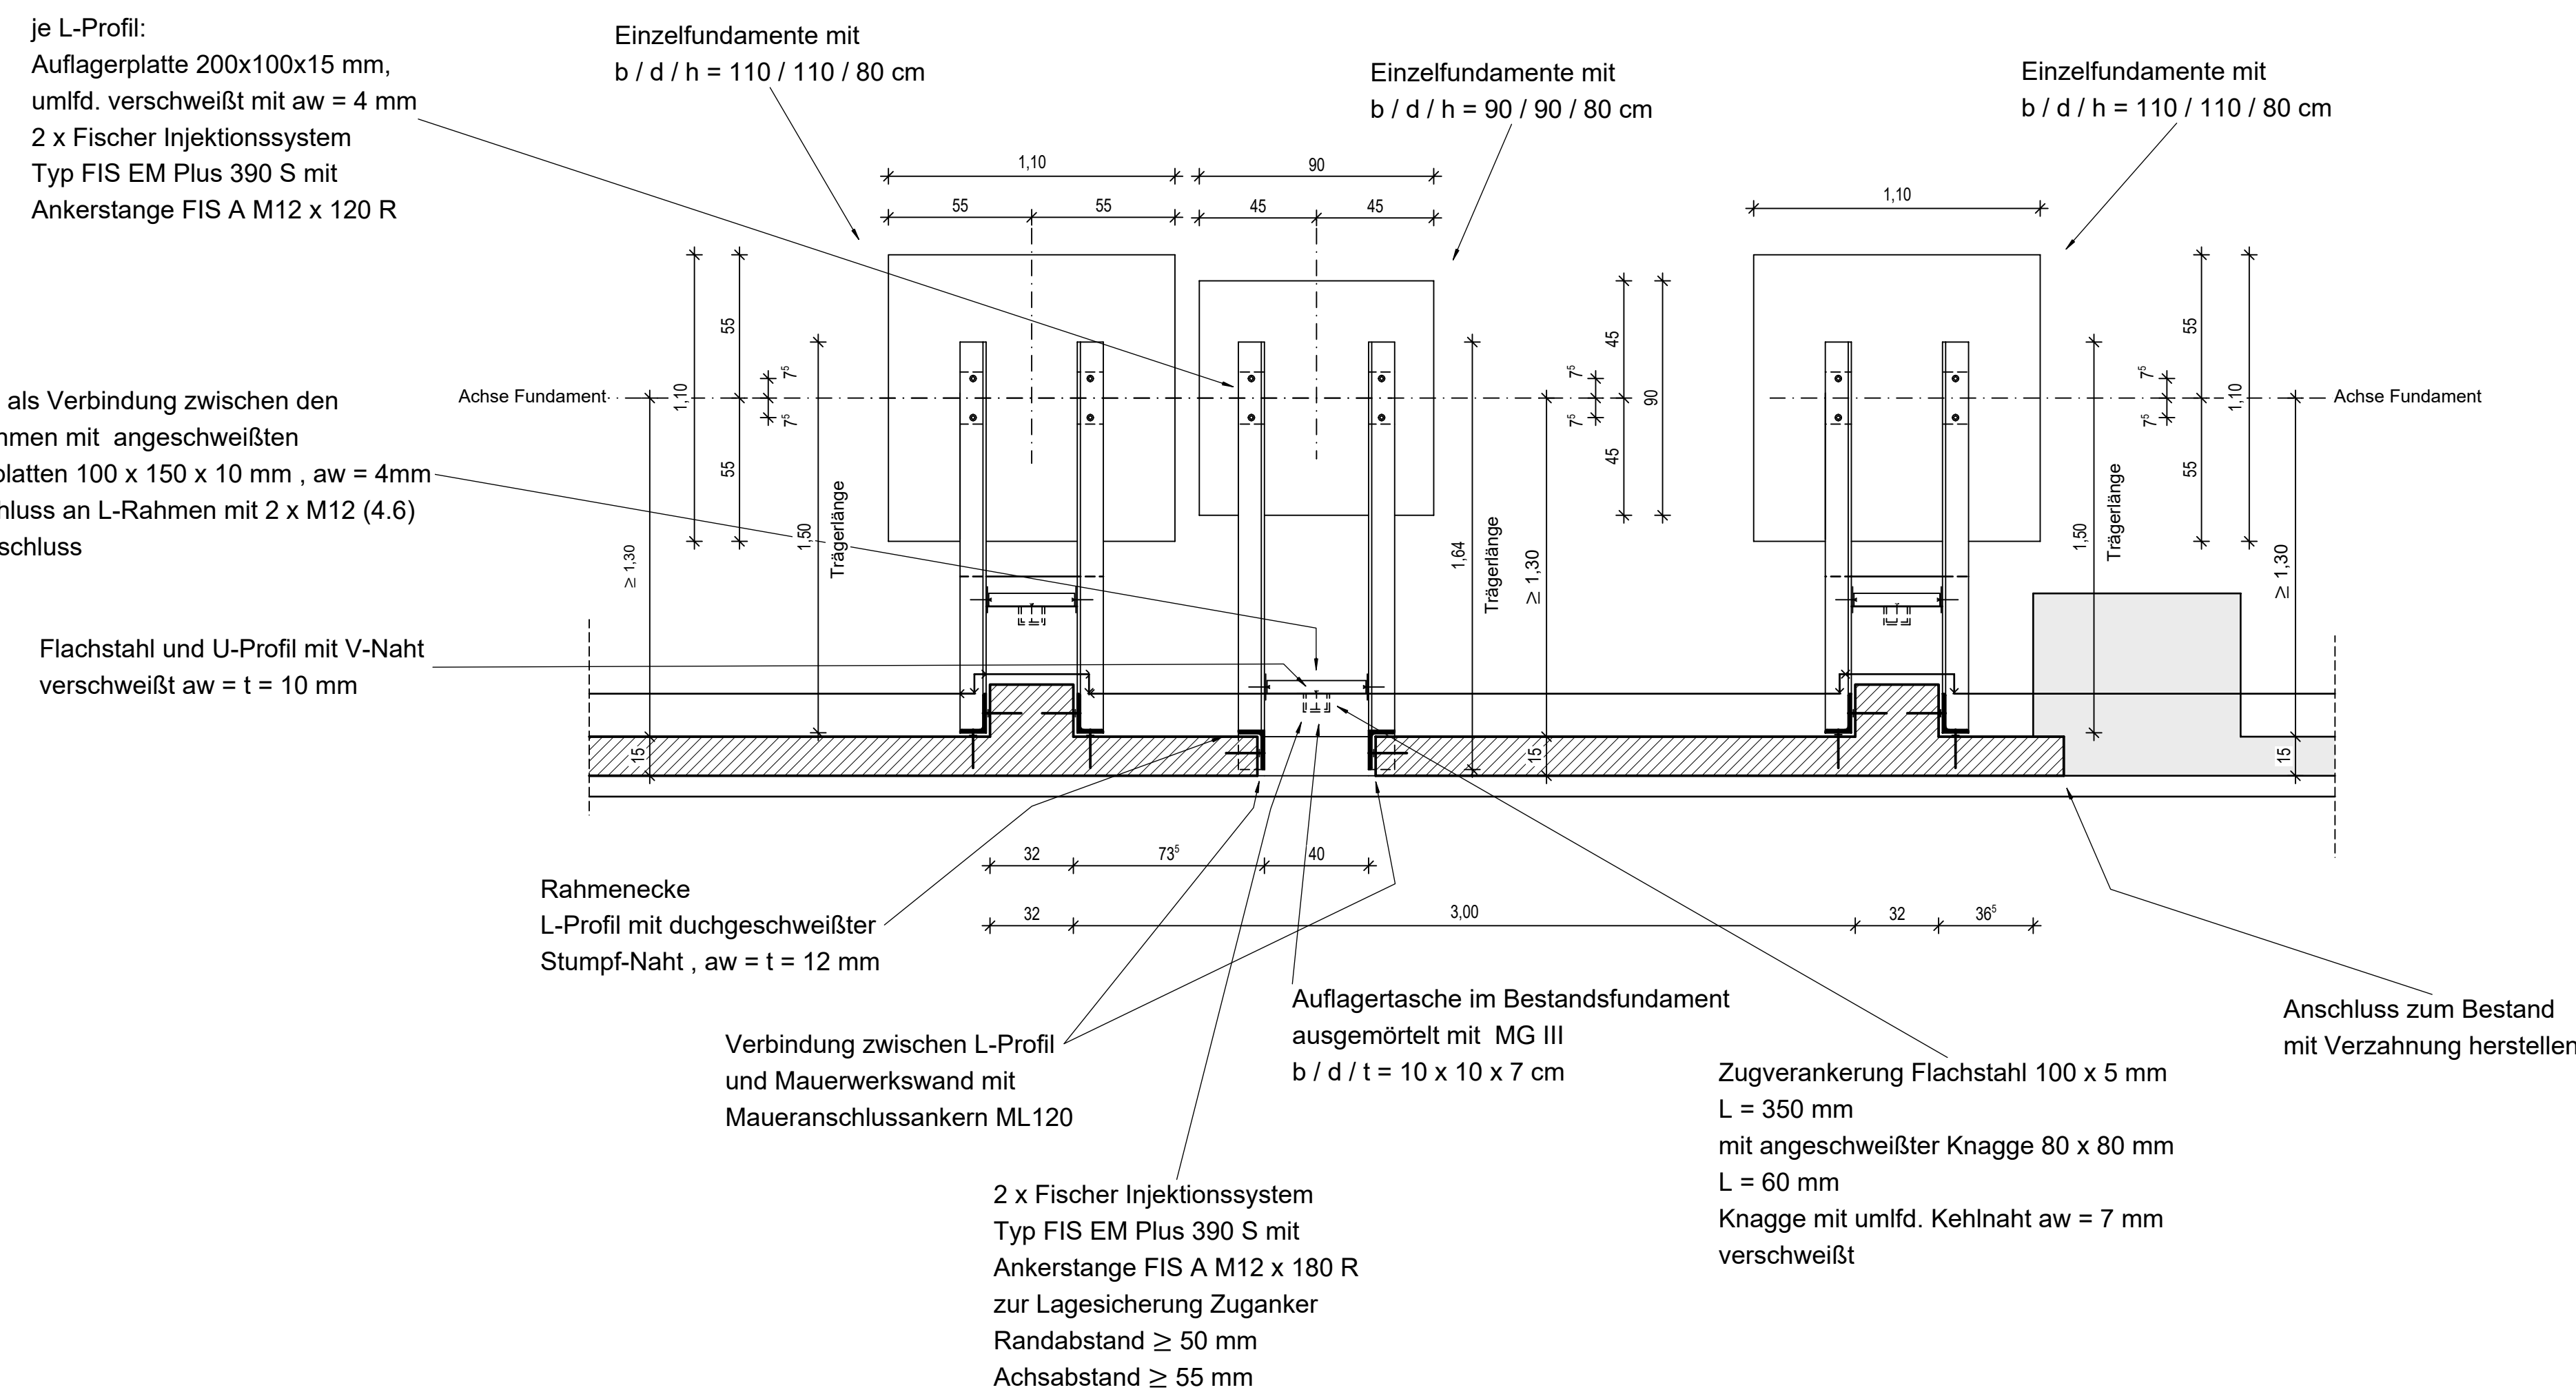

Bereich 2

5 Pfeiler, je Pfeiler:
Rahmen
2 x L-Profil: 150x100x12
restliche Ausführung wie Regeldetail

5 Einzelfundamente mit
b / d / h = 110 / 110 / 80 cm

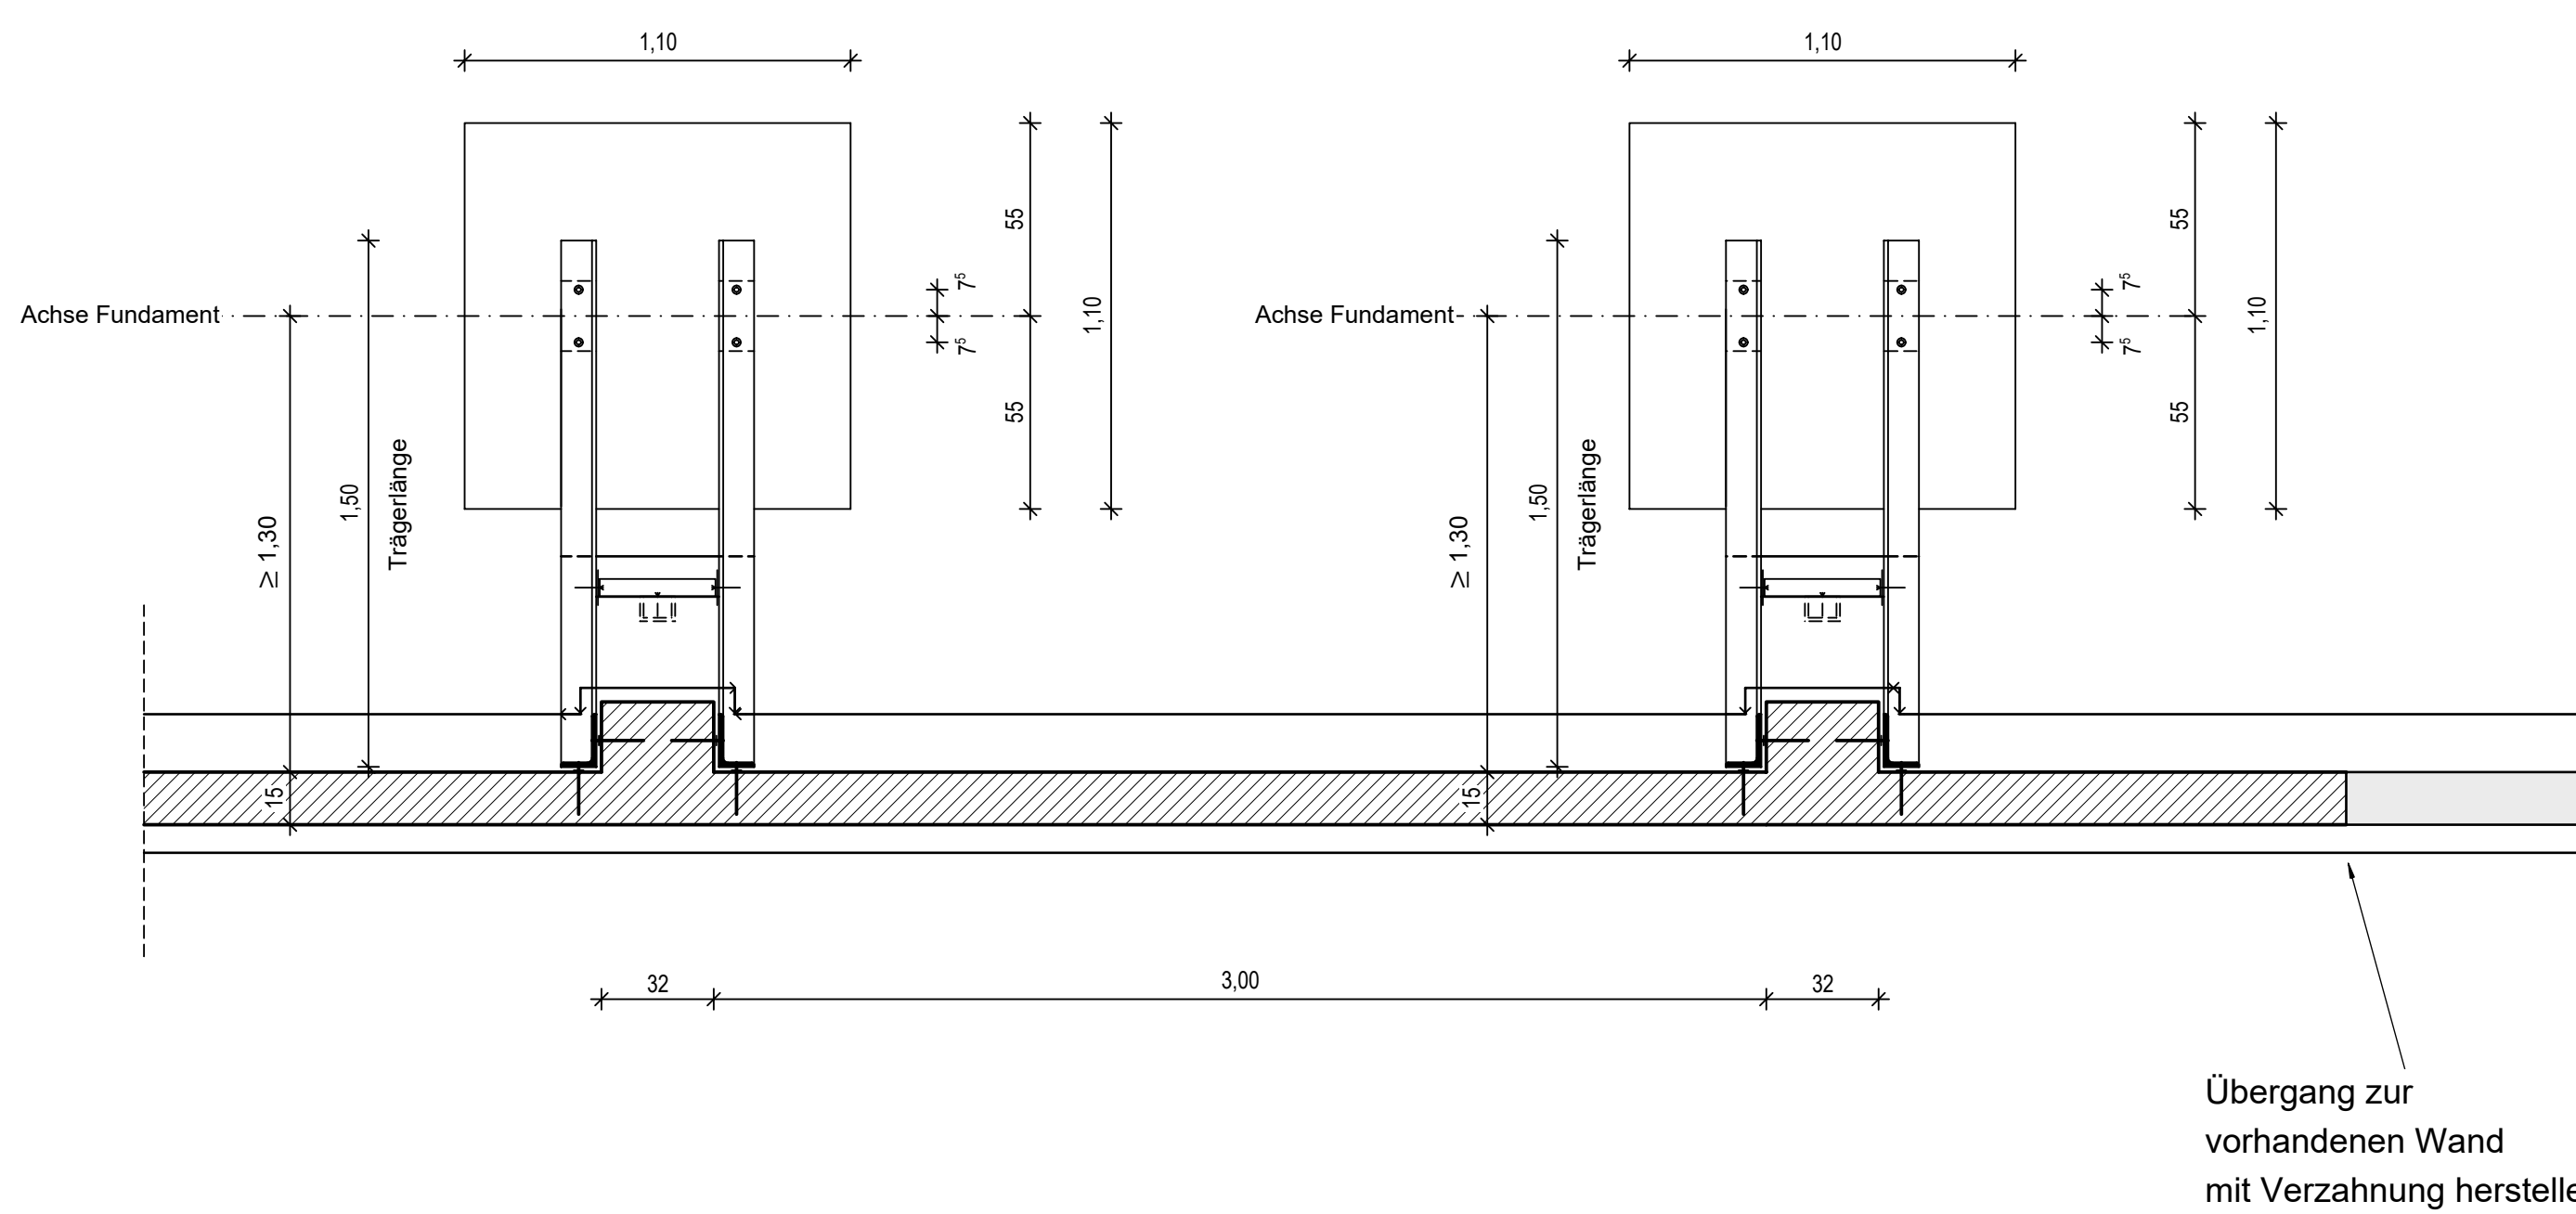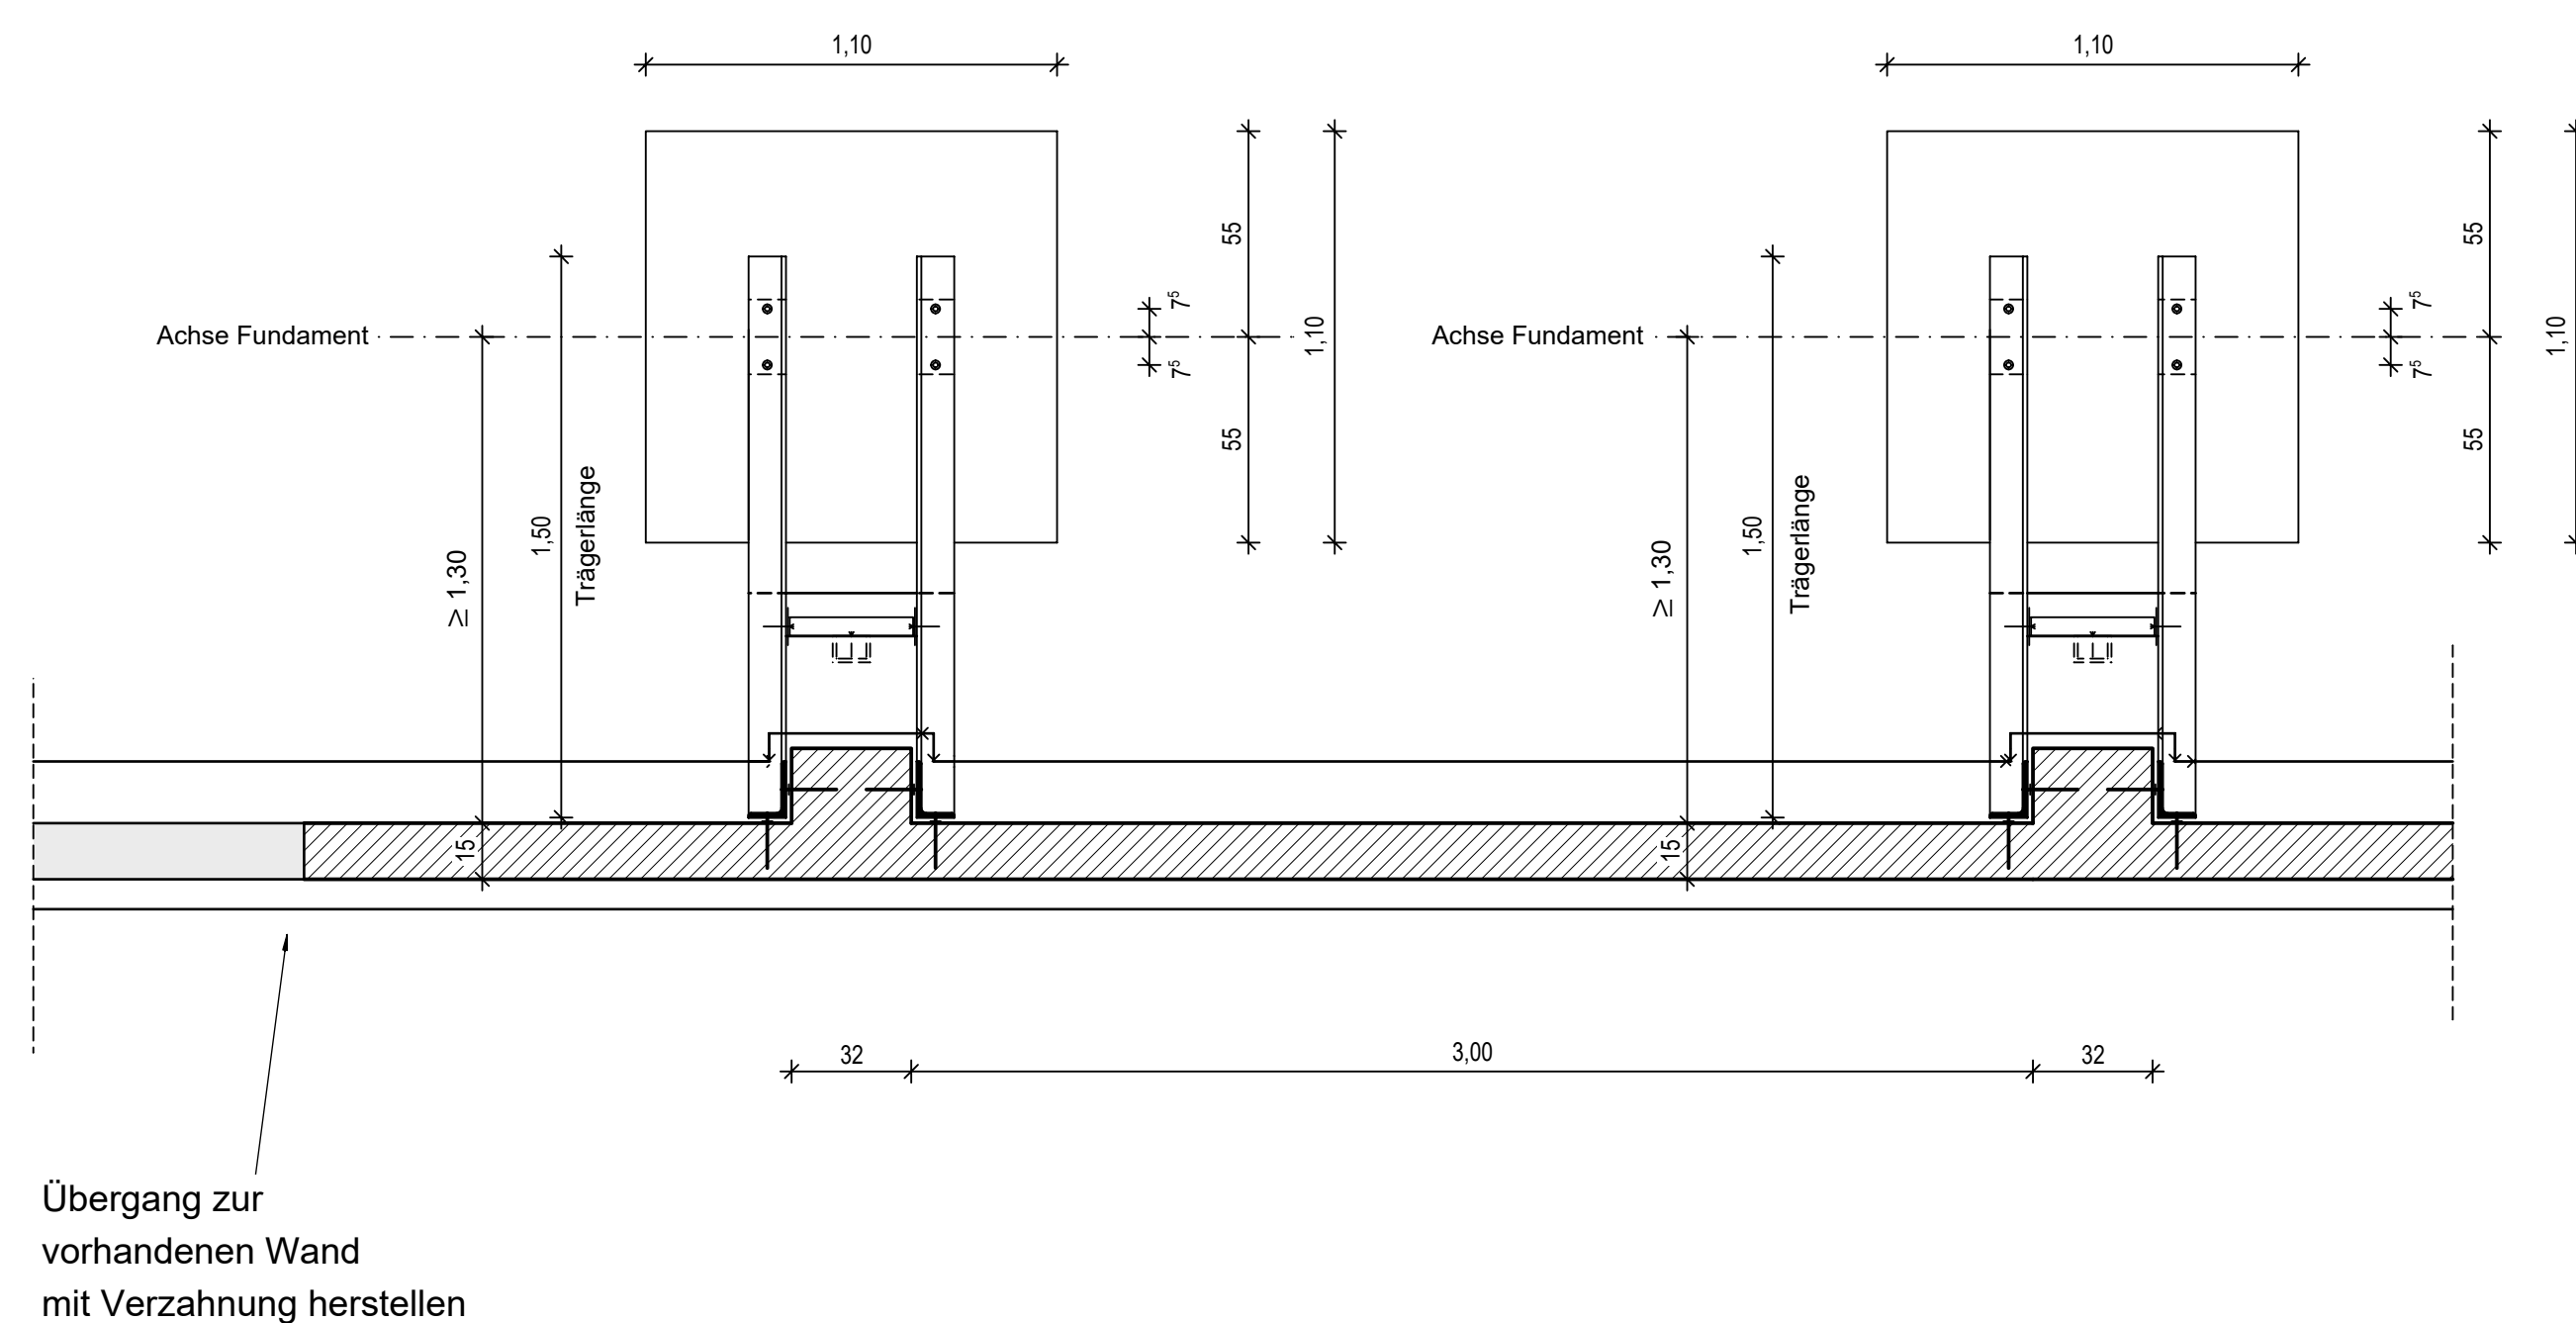

Für Einbauteile gilt folgendes: Die Montagehinweise des Herstellers sowie die Zulassung sind zu beachten!

Dieser Plan gilt im Zusammenhang mit den entsprechenden Grundrissen und Schnitten des Architekten.

Alle Angaben und Maße sind von der ausführenden Firma vor Baubeginn örtlich zu prüfen!

Alle Maße beziehen sich auf die Rohbau-Konstruktion

Fundamente sind frostfrei auf tragfähigem bzw. verdichtetem Baugrund zu gründen.

- Beton C25/30
- Bestand
- Mauerwerk neu aus Bestandssteinen
- Baustahl S235

PROJEKT
Gedenkstätte Sachsenhausen
Str. d. Nationen 22
16515 Oranienburg
BAUHER
Brandenburgischer Landesbetrieb
für Liegenschaften und Bauen (BLB)
Sophie-Alberti-Straße 4-6, 14478 Potsdam
TRAGWERKPLANUNG

ZEICHNUNG
Schalplan
INHALT
Sanierung der Lagerwand - Abschnitt C
S.3
MAßSTAB
1:20 / 1:100
ERSTELLDATUM
11.05.26
BLATTGRÖßE
A3 (297 x 420 mm)
GEZEICHNET
N.D.
HBS + 1000 / 1400 (1.400m²)
Alplan 2024