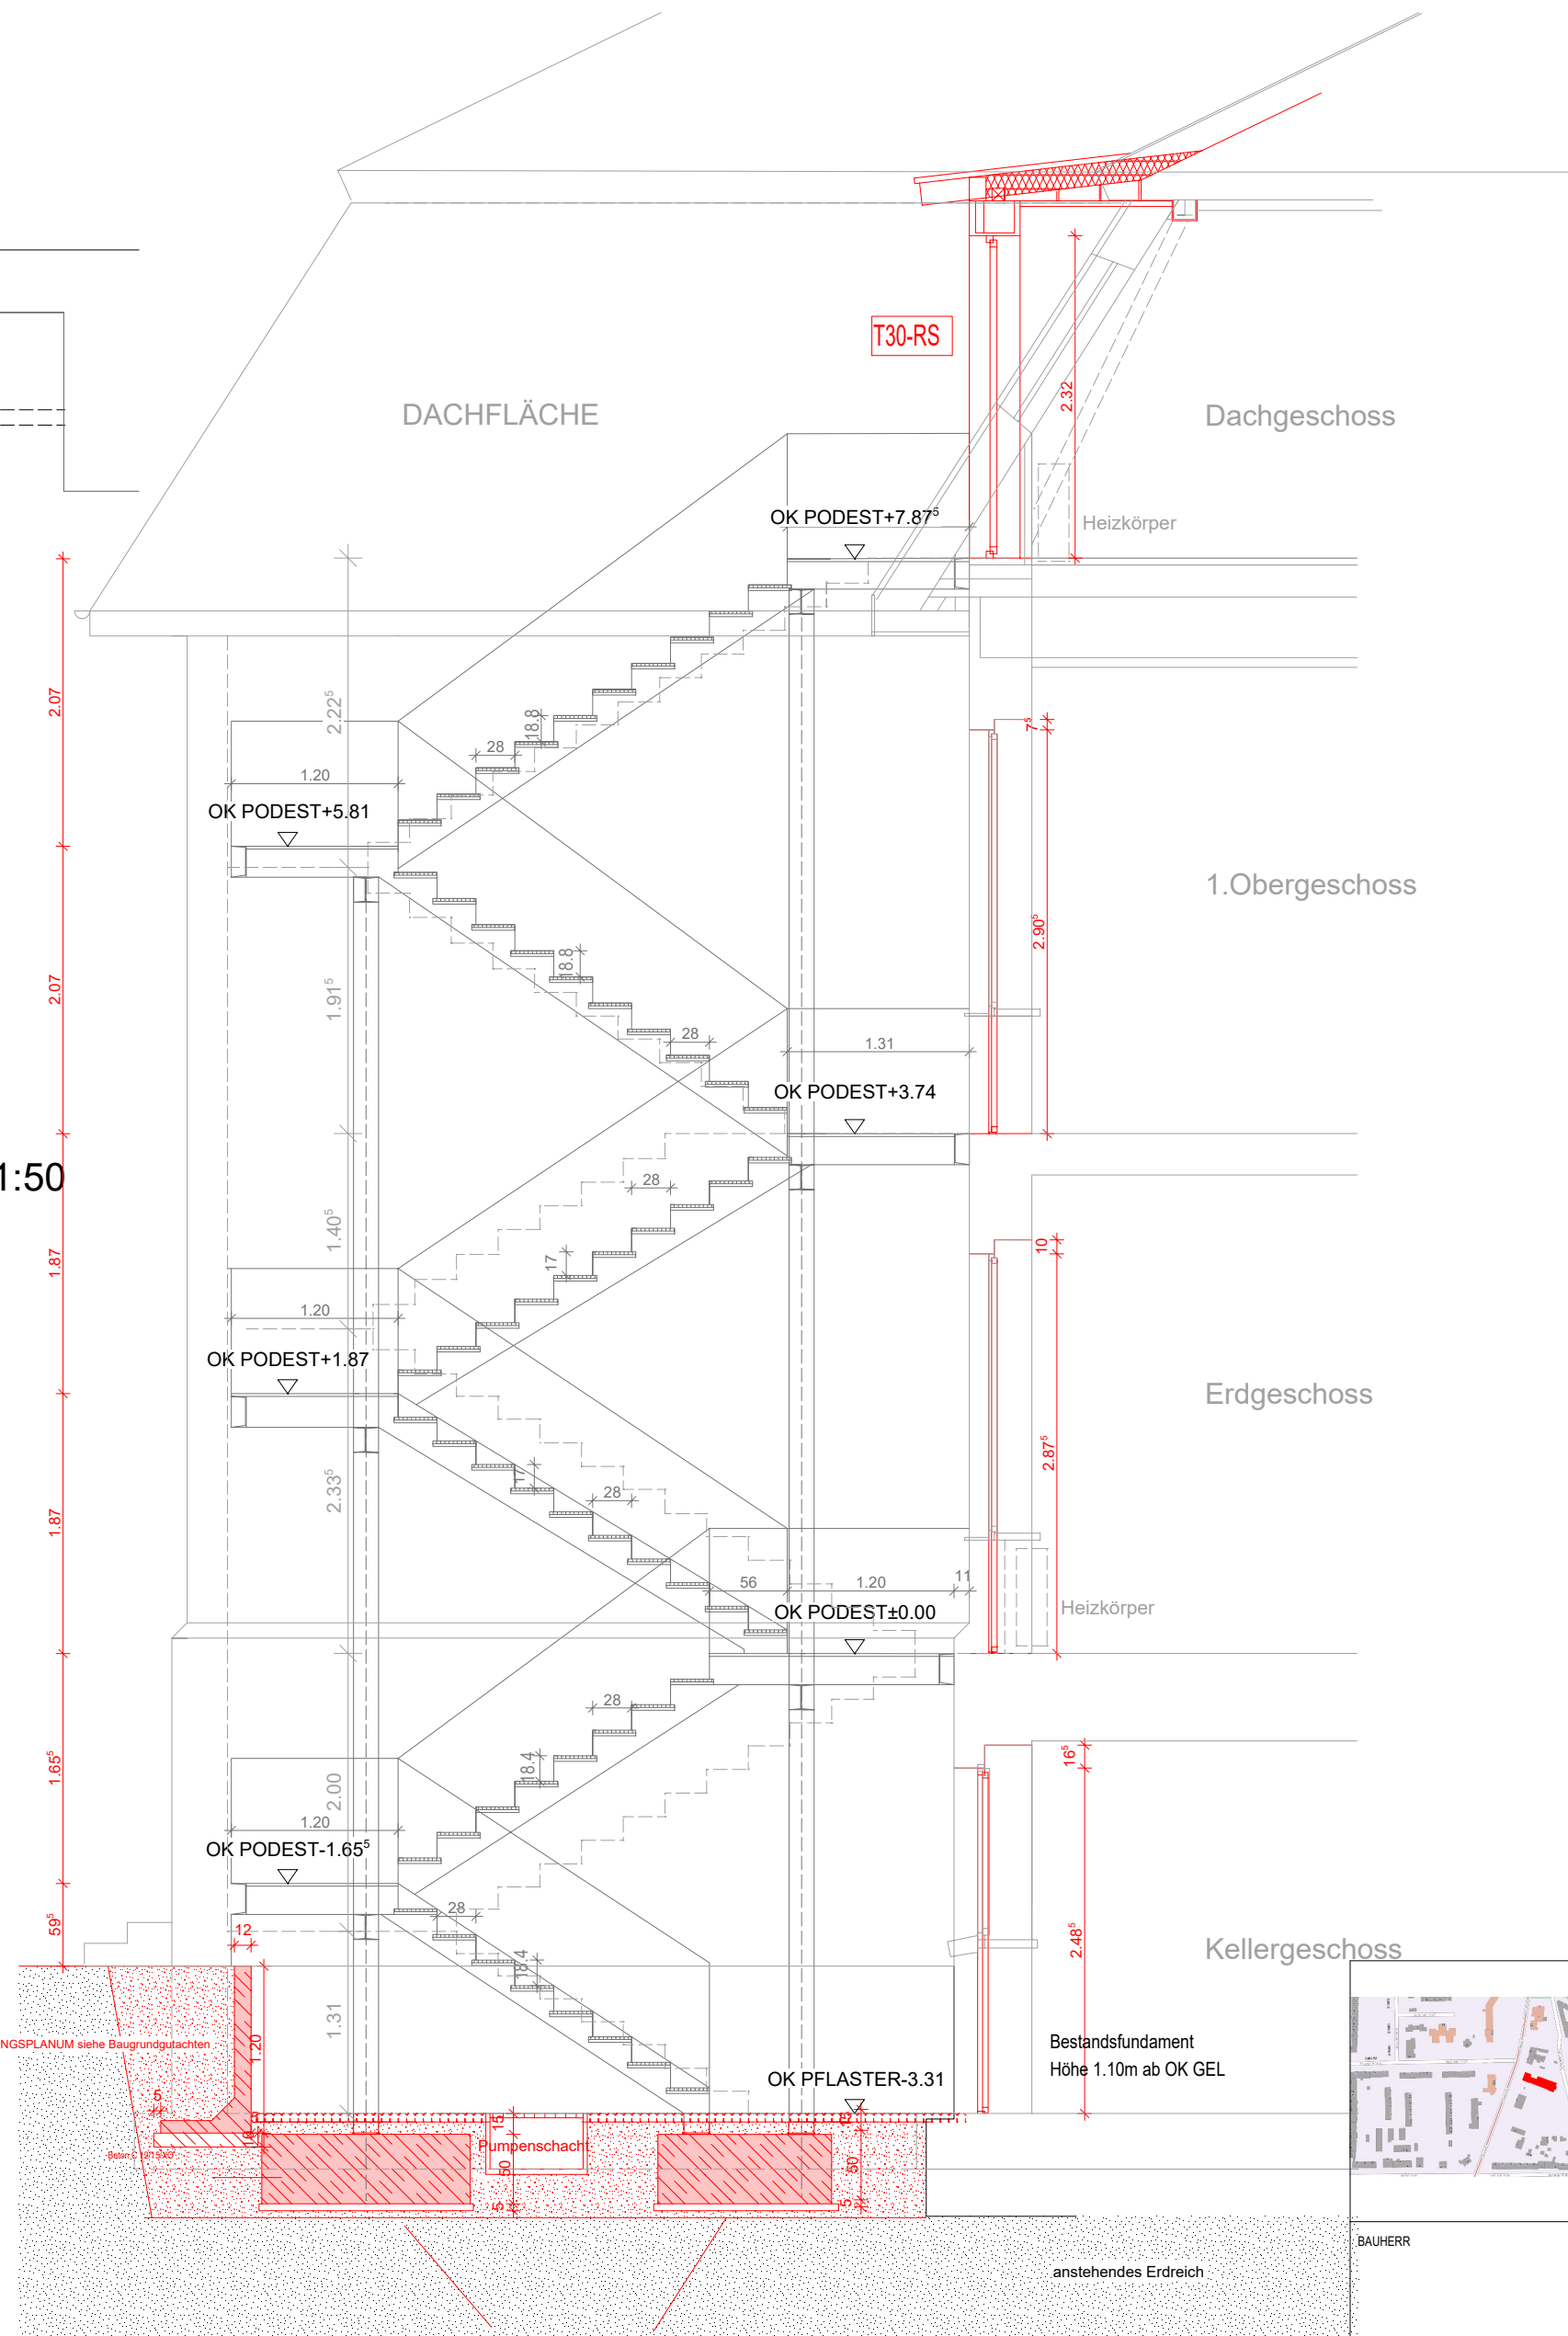
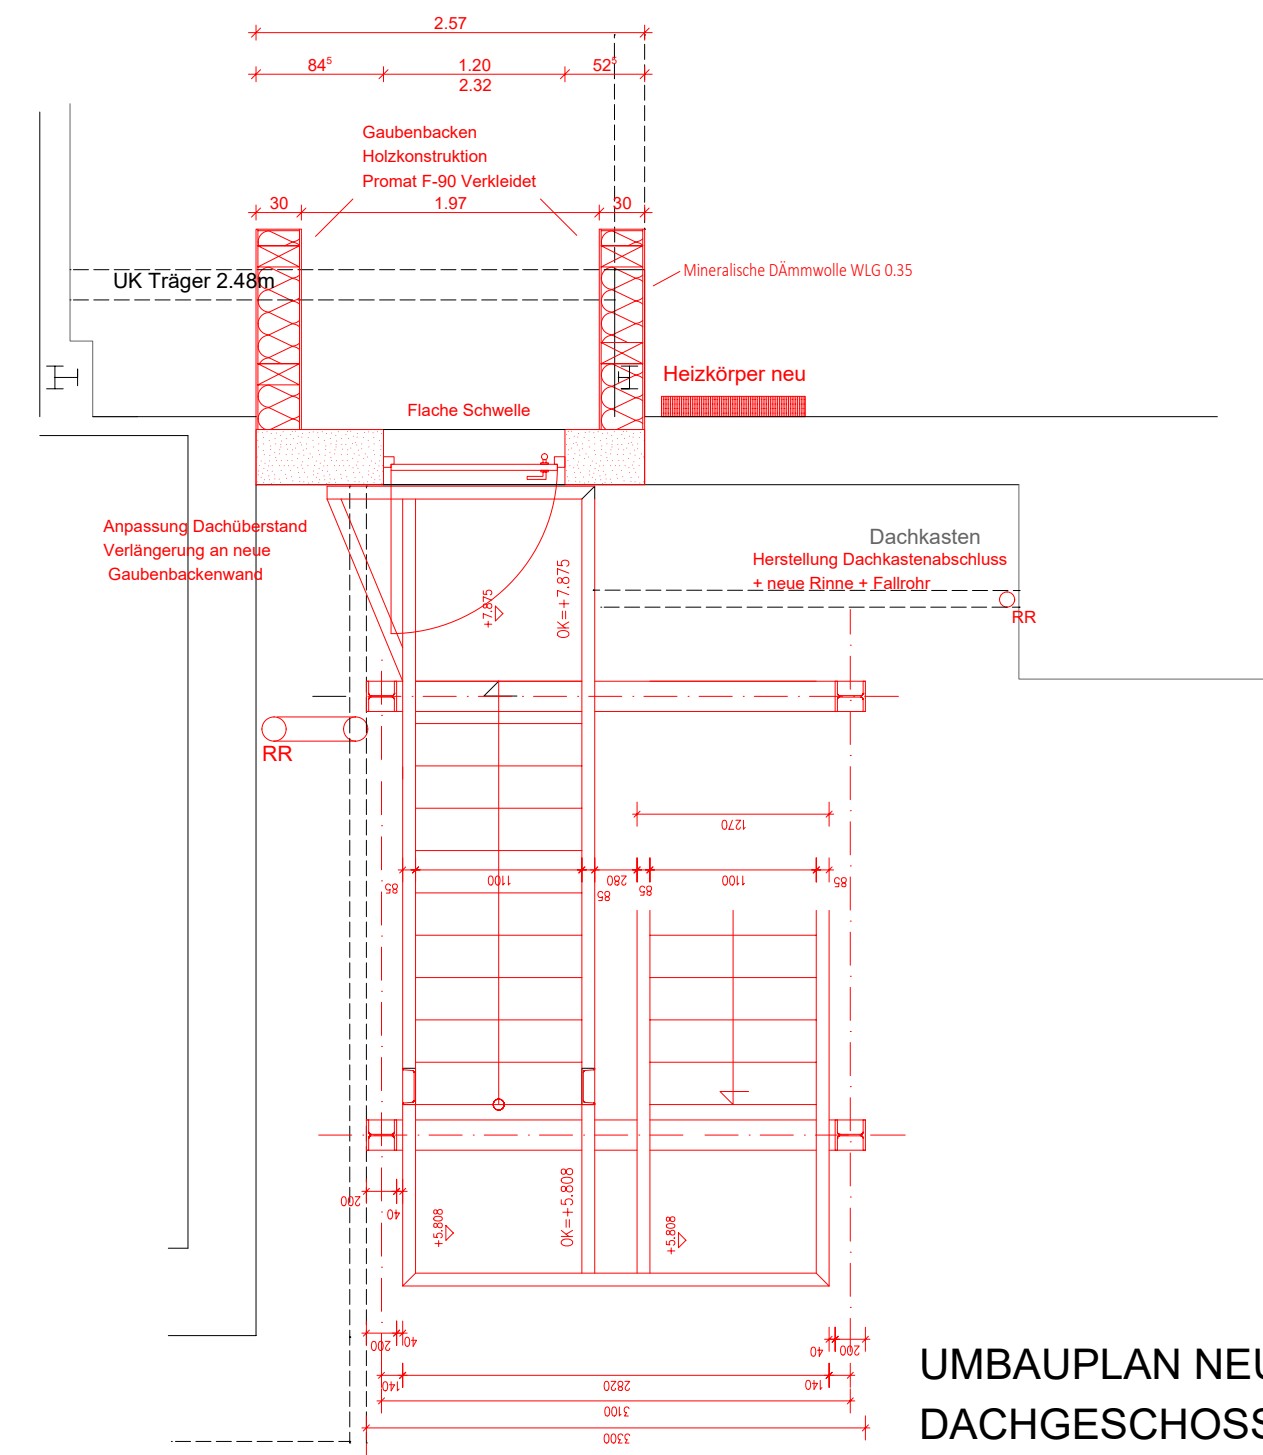
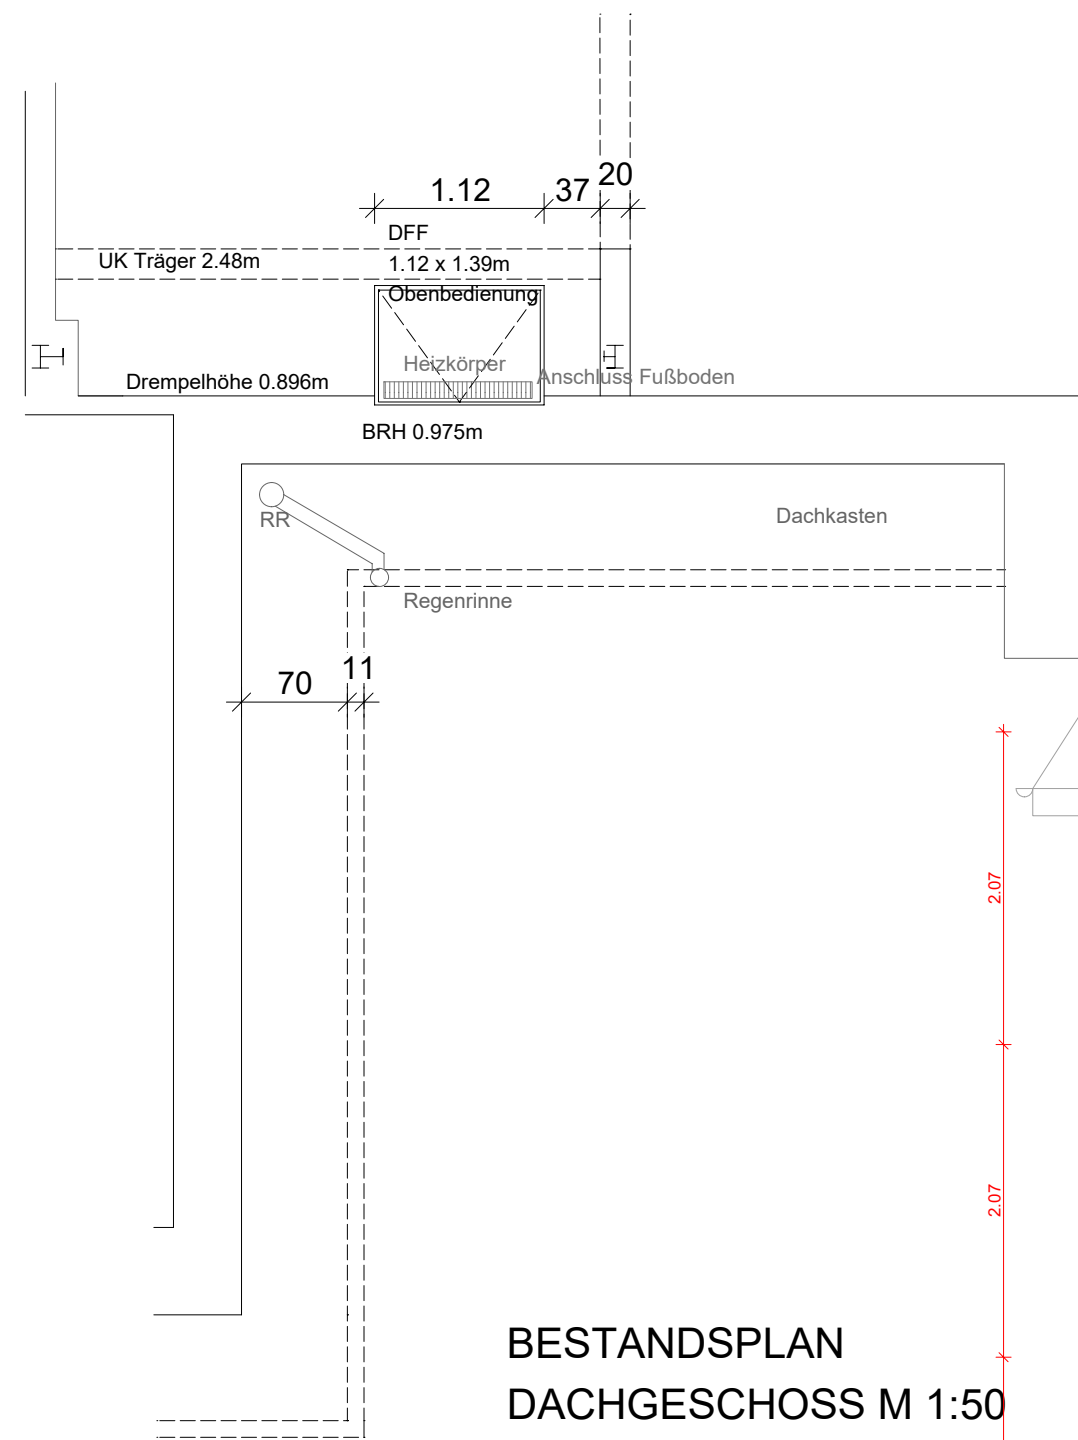
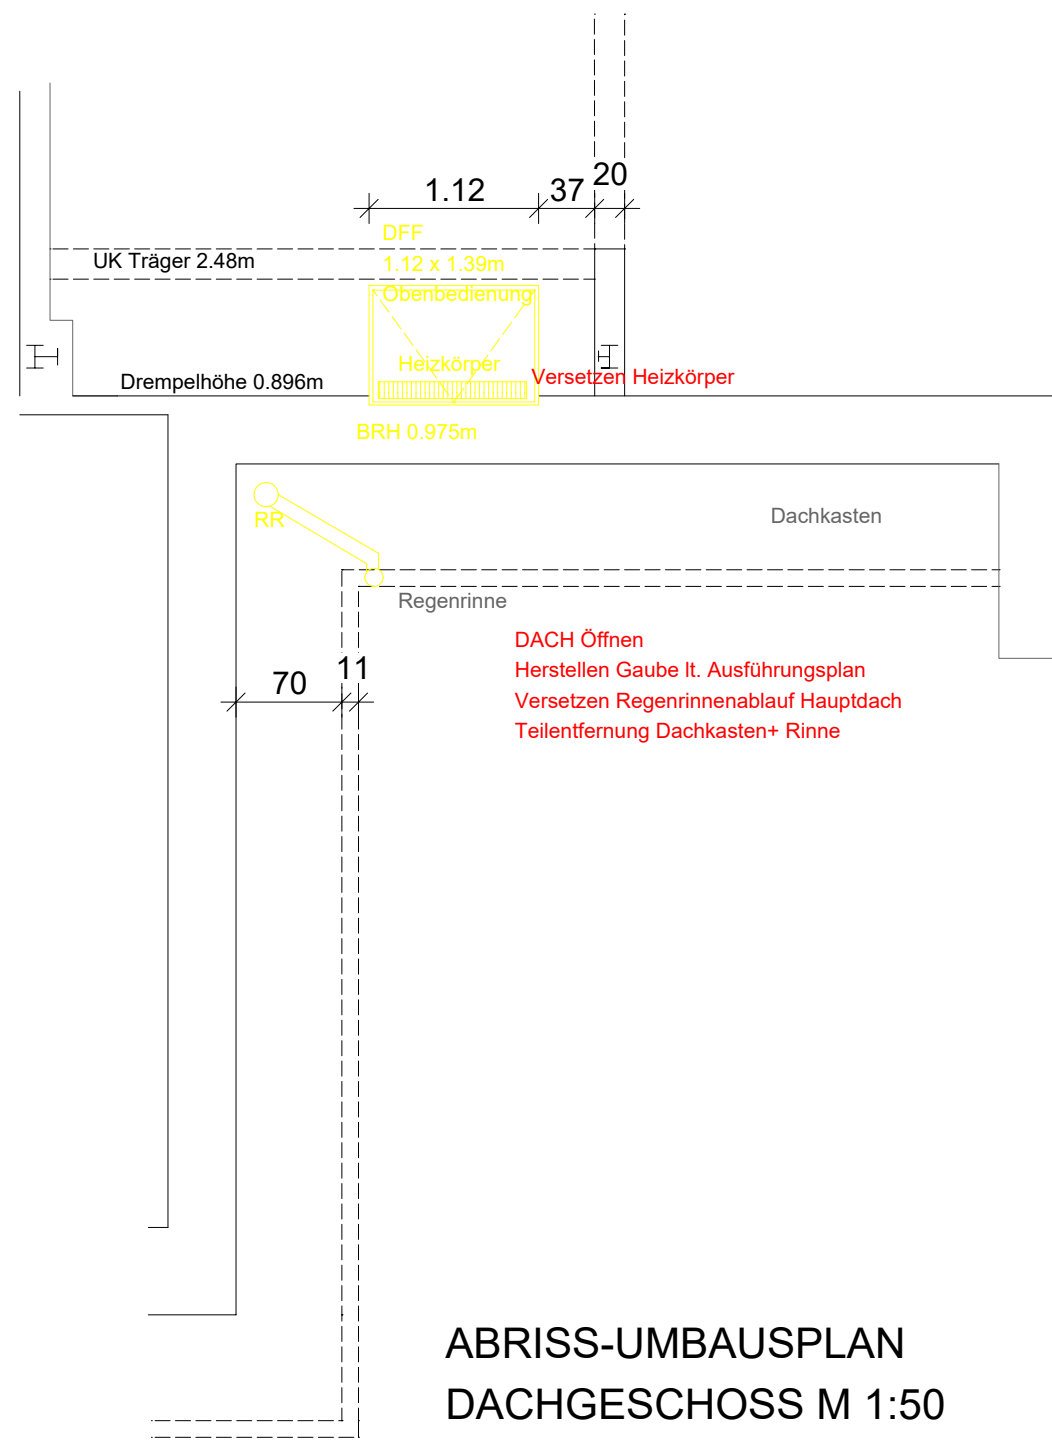


BAUVORHABEN	Neubau zweiter baulicher Rettungsweg hier: Außentreppe Thiermstraße 371 03050 Cottbus	OK GEL 0.000 + OK GEL 0.00 Genehmigung: Vorstud. Flur 143, Fundst. 101
PLANINHALT	GRUNDRISS DACHGESCHOSS	Maßstab: 1:50
PLANSTAND	Genehmigungsplanung	Index: Projektname: Plannummer: Plandatum:
DARSTELLUNG	Aufschiedendarstellung	2025-04 04 26.03.2026

BAUHERR	VERFASSEN
---------	-----------

H/B = 420 / 594 (0.25m²)