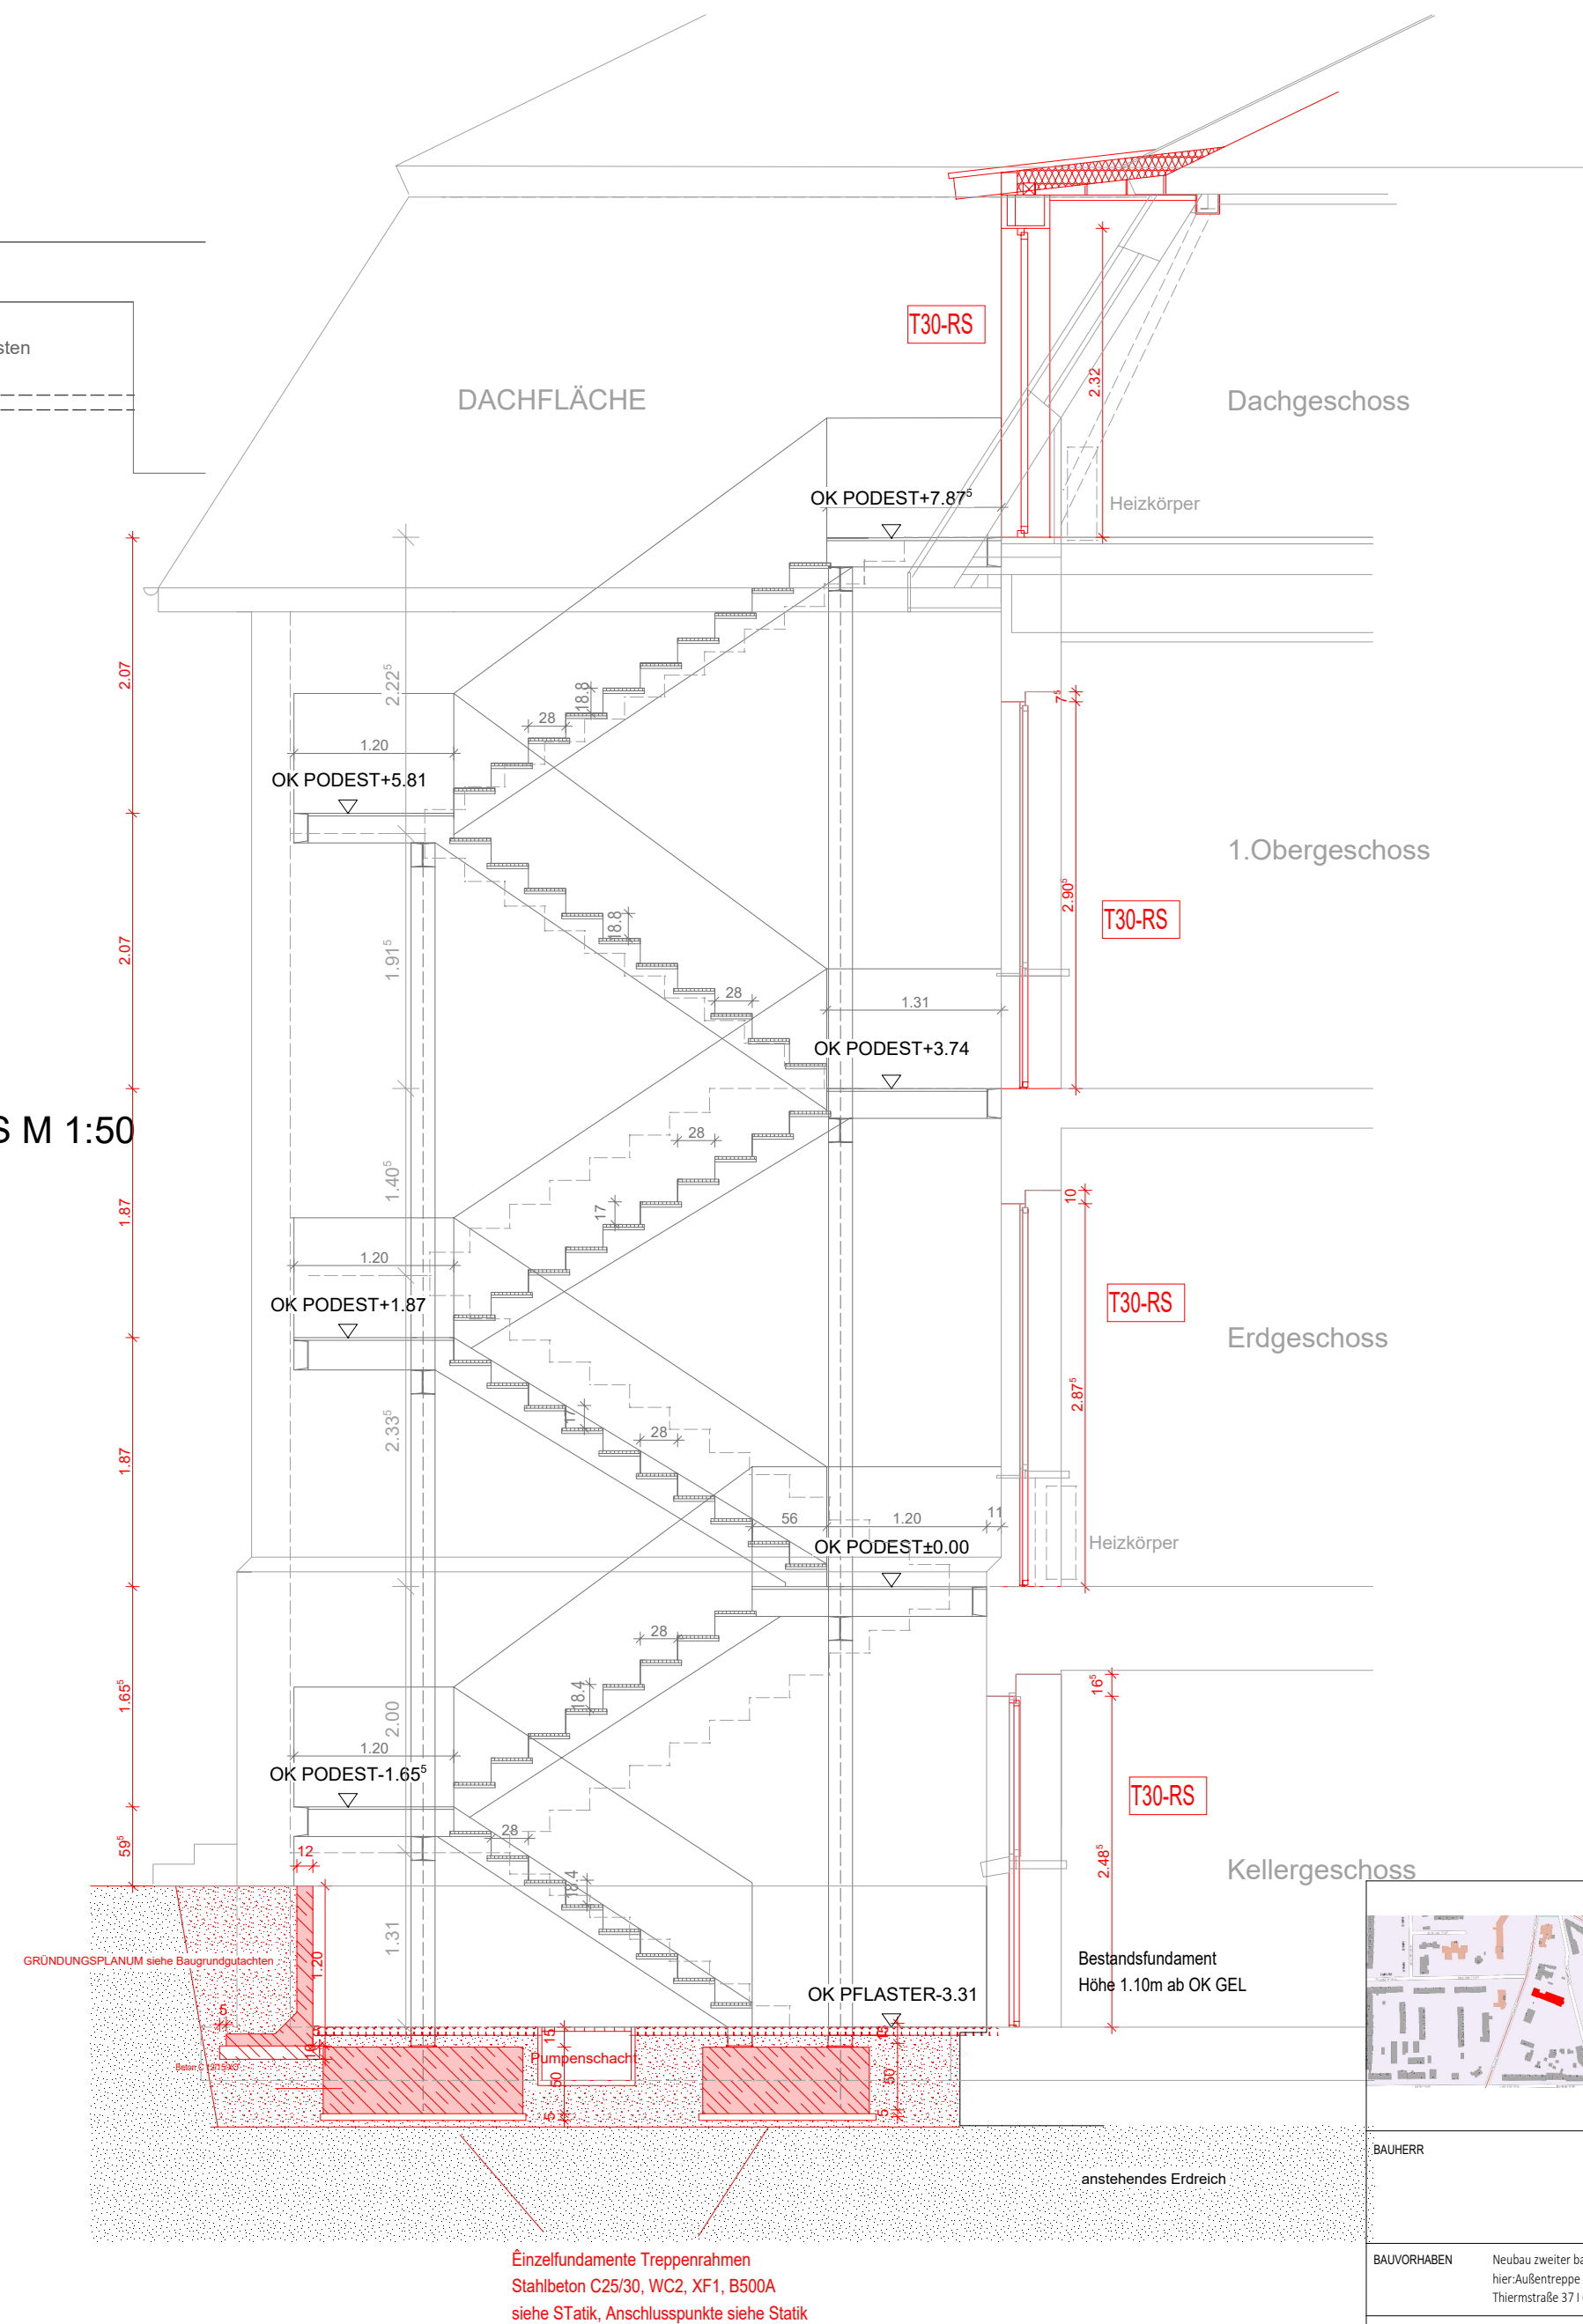
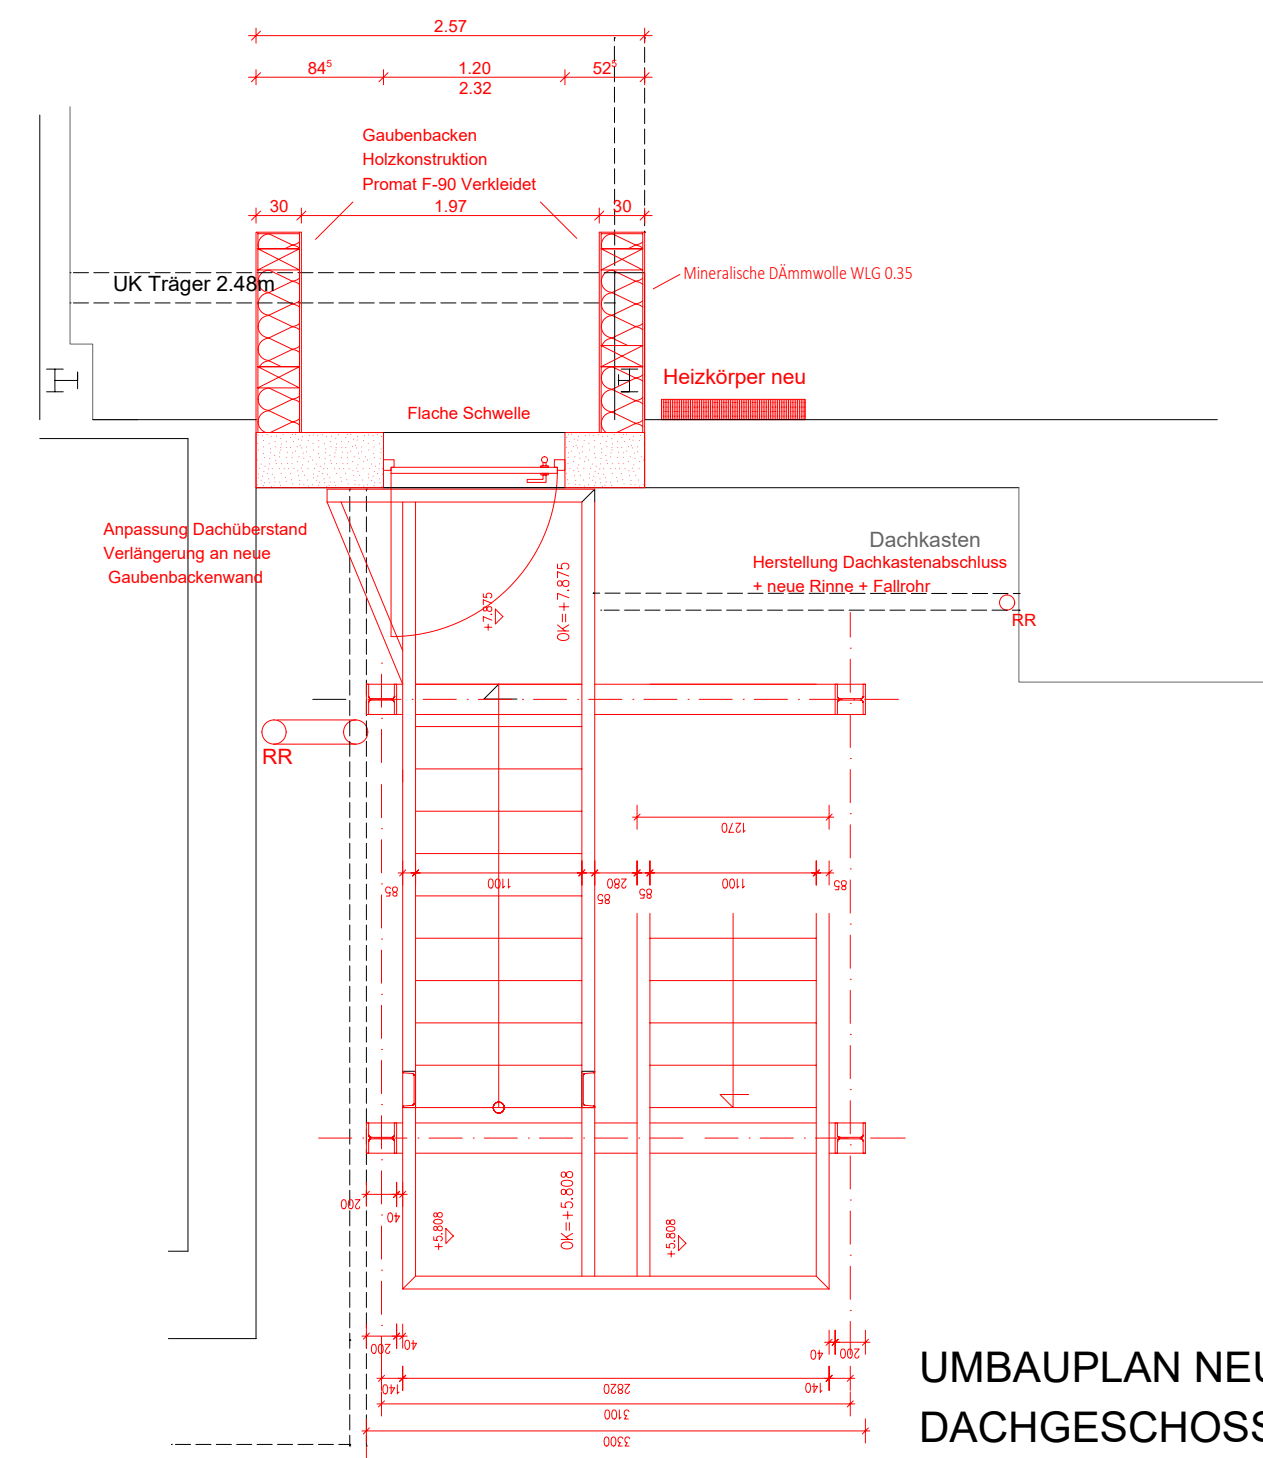
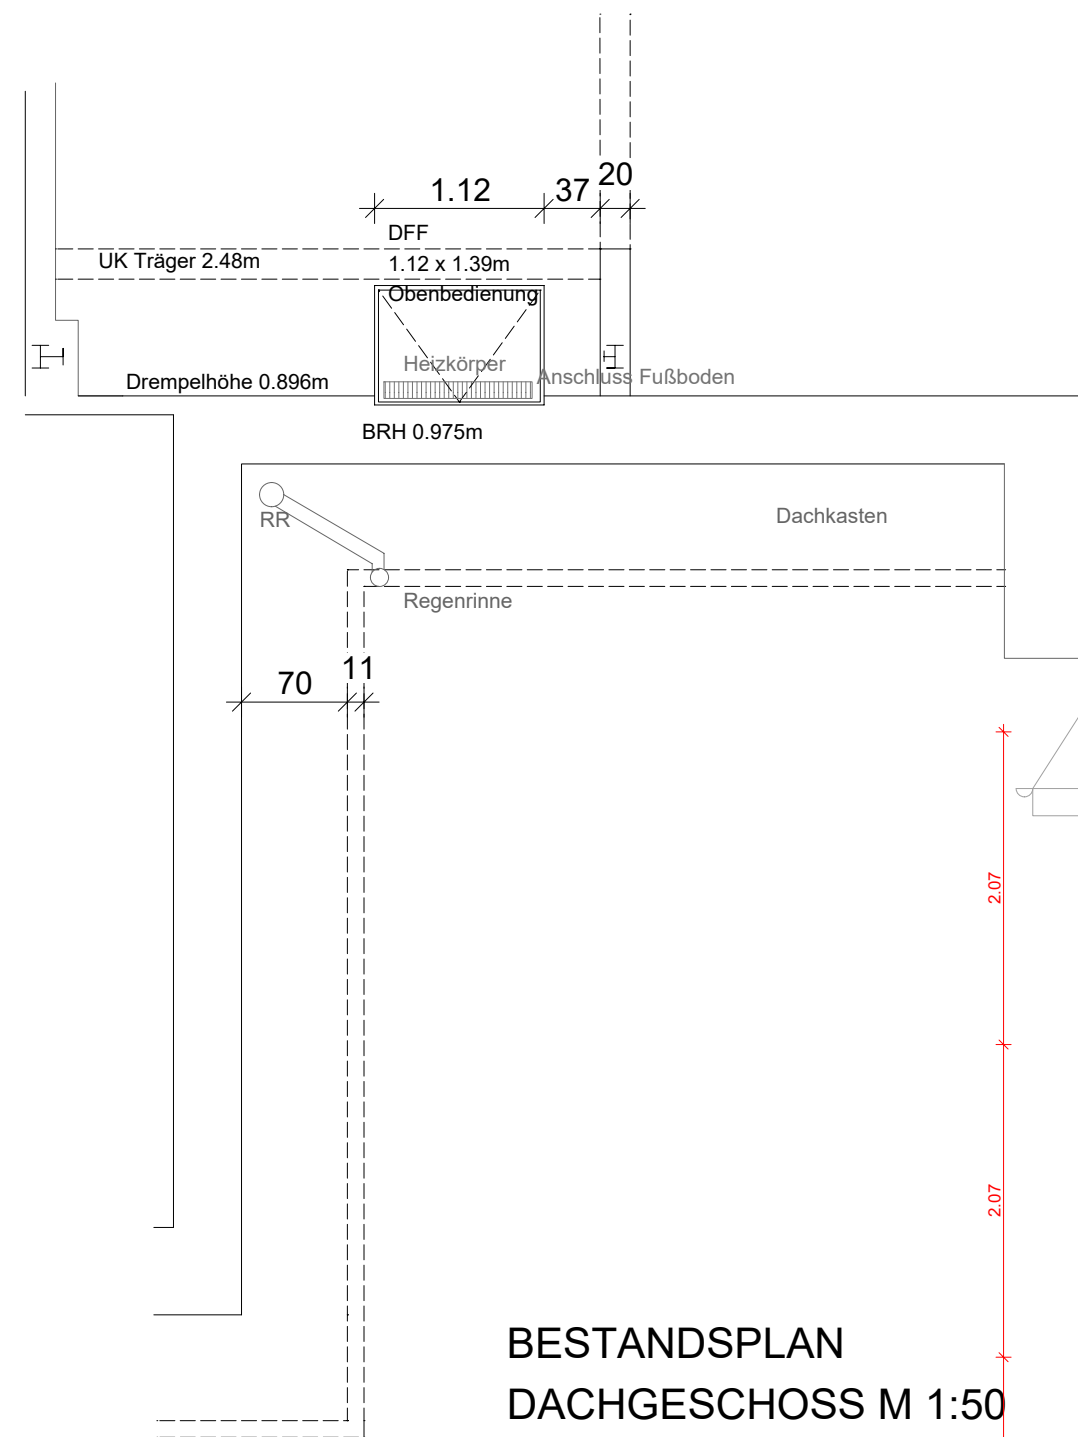
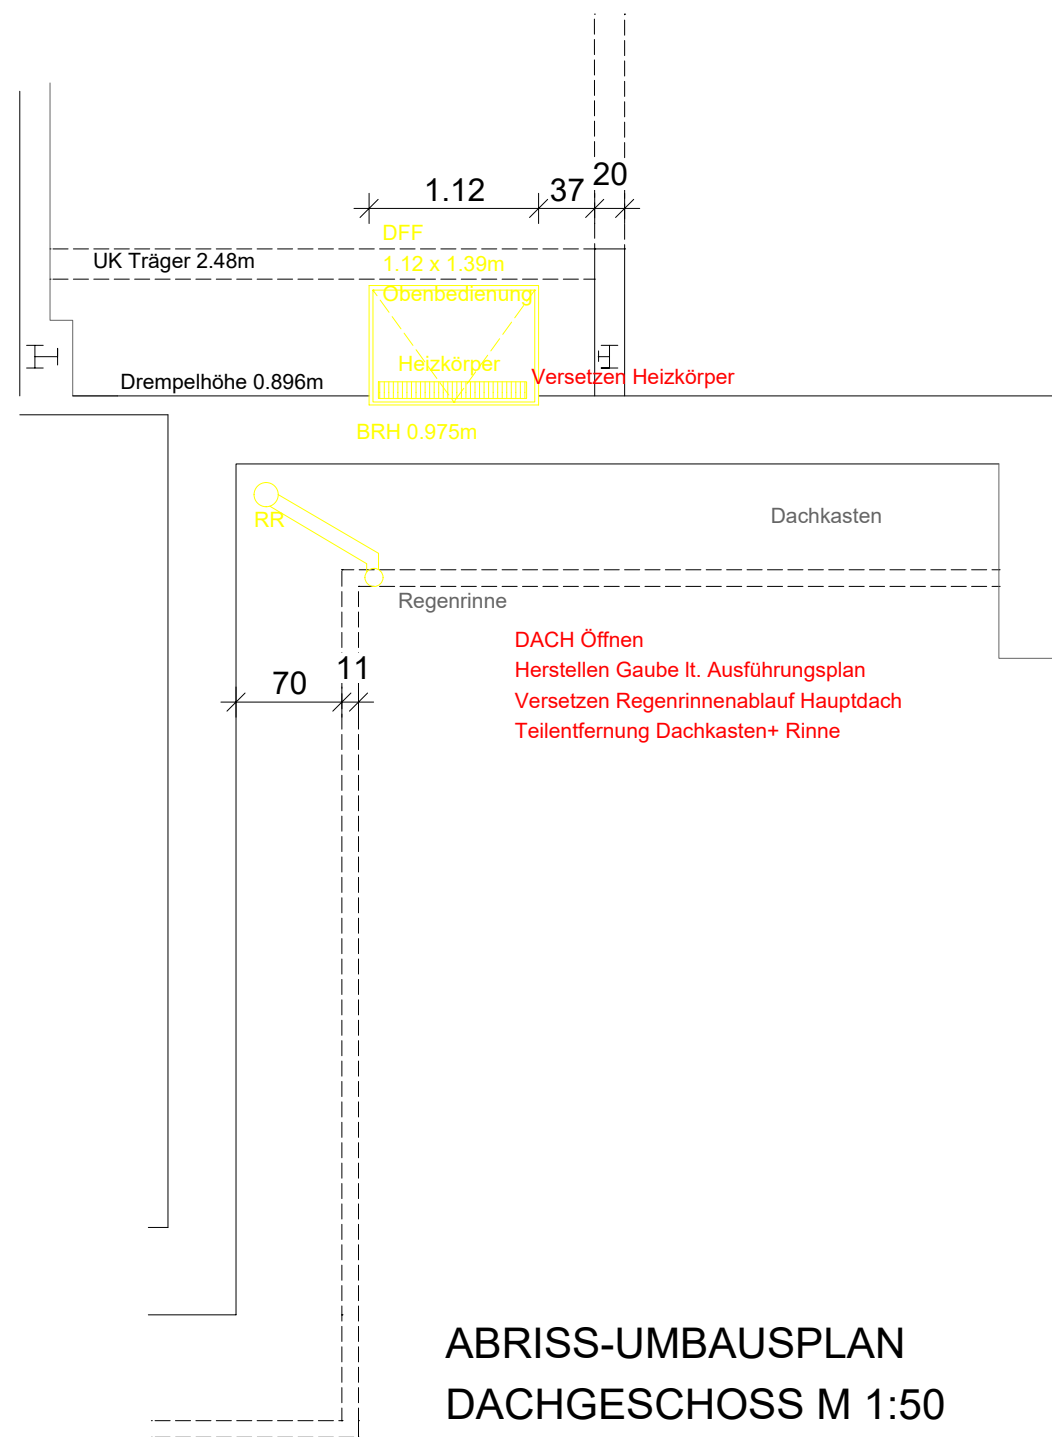


BAUHERR	BAUVERHABEN	Neubau zweiter baulicher Rettungsweg hier: Außentreppe Thiermstraße 371 03050 Cottbus	OK EG M 0.000 + OK GEL 0.00 Genehmigung: Vorstud. Flur 143, Fundst. 101
PLANINHALT	GRUNDRISS DACHGESCHOSS	Maßstab: 1:50	gezeichnet geplant
PLANSTAND	Genehmigungsplanung	Index:	Projektsumme:
DARSTELLUNG	Aufsichtsdarstellung	2025-04	04

H/B = 420 / 594 (0.25m²)