
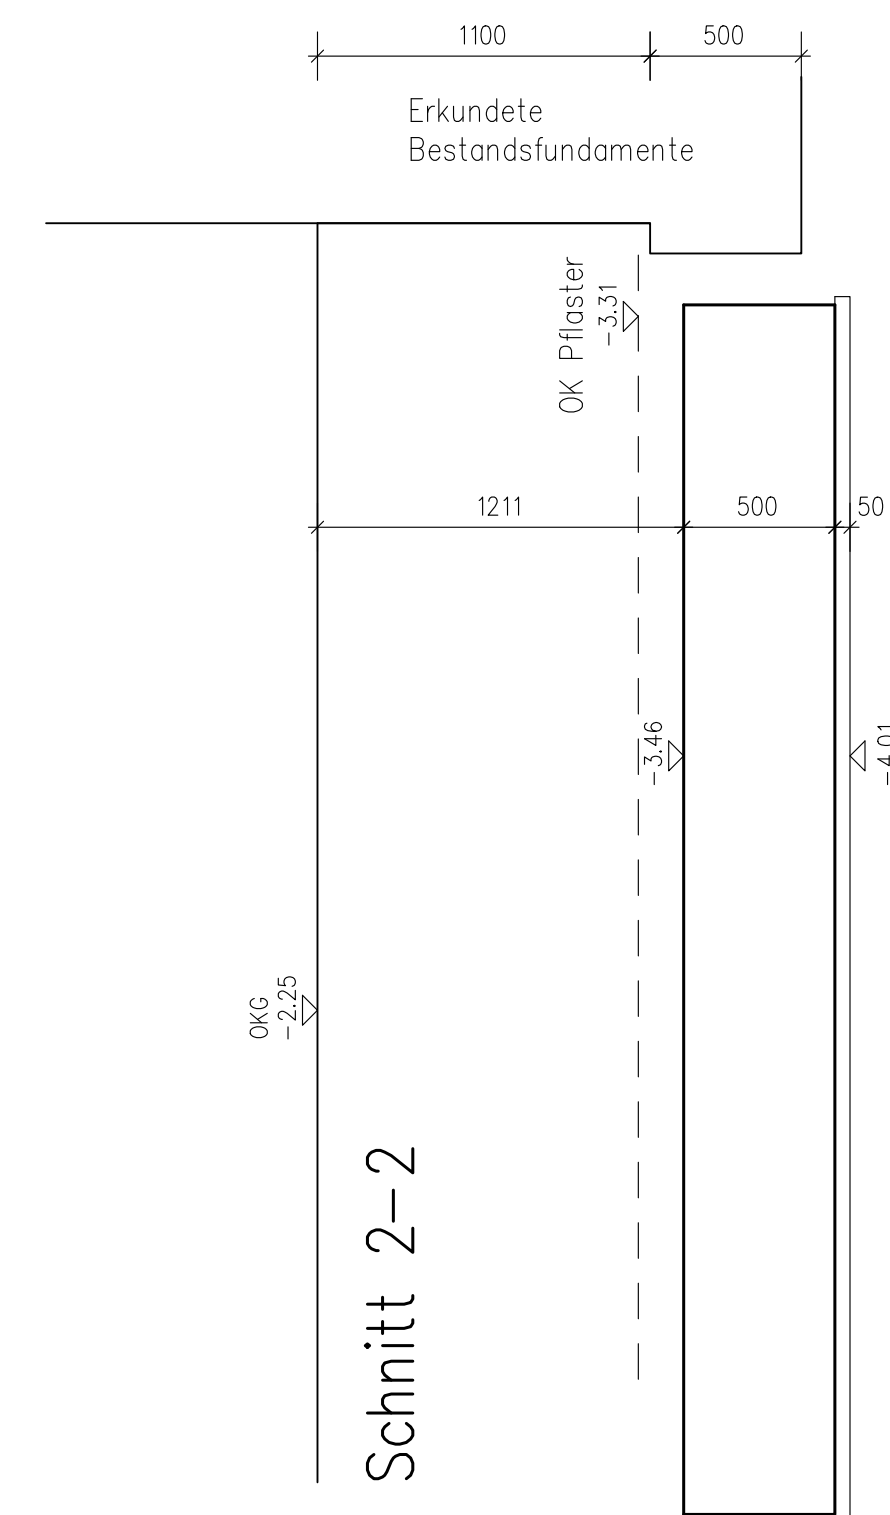
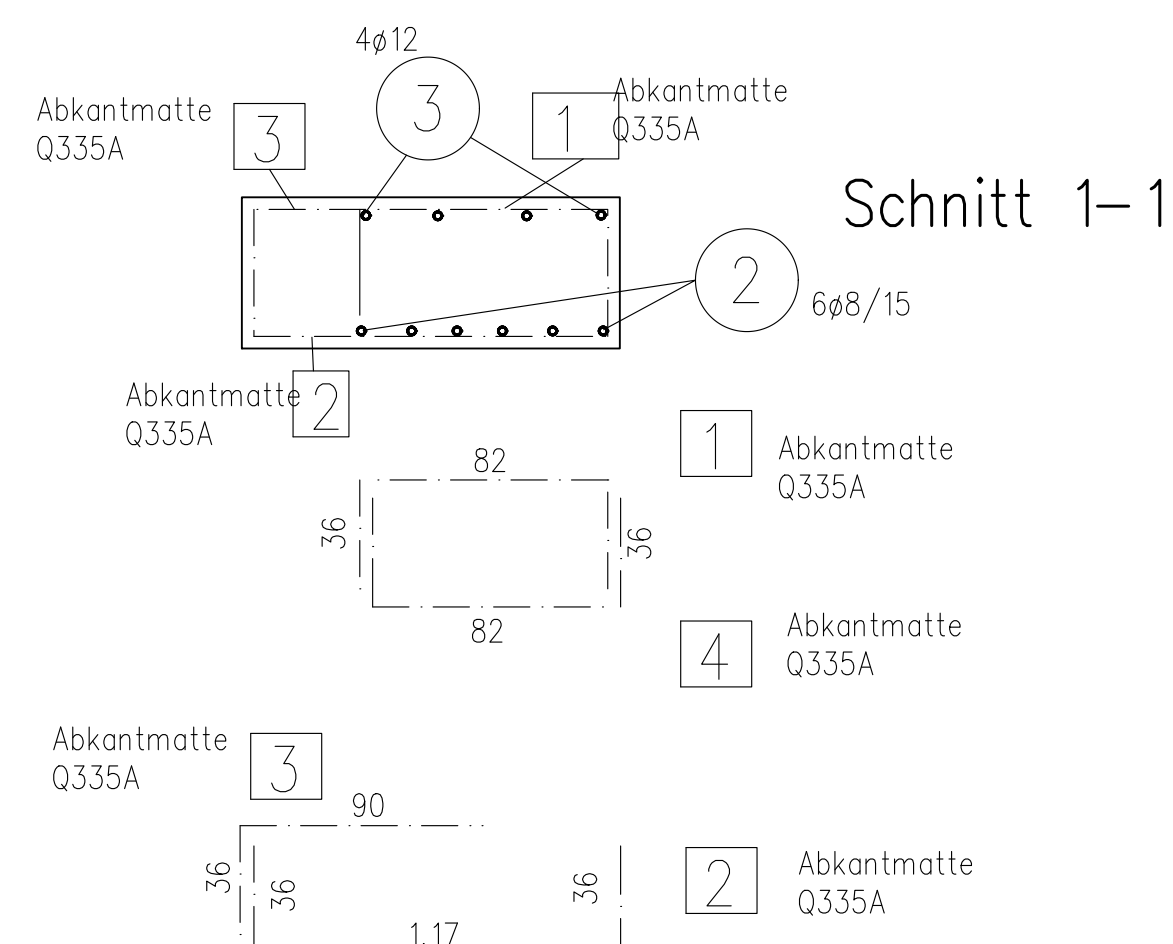
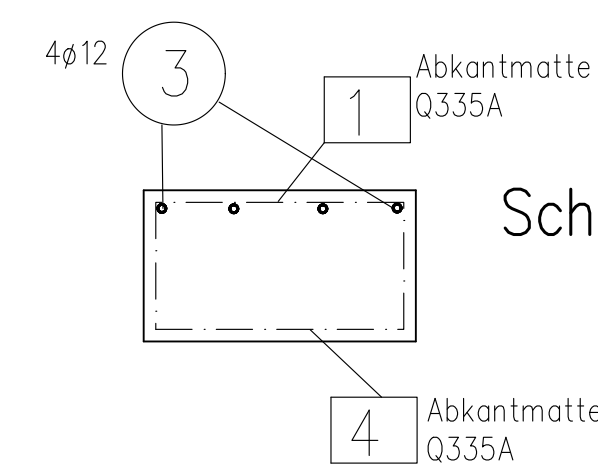
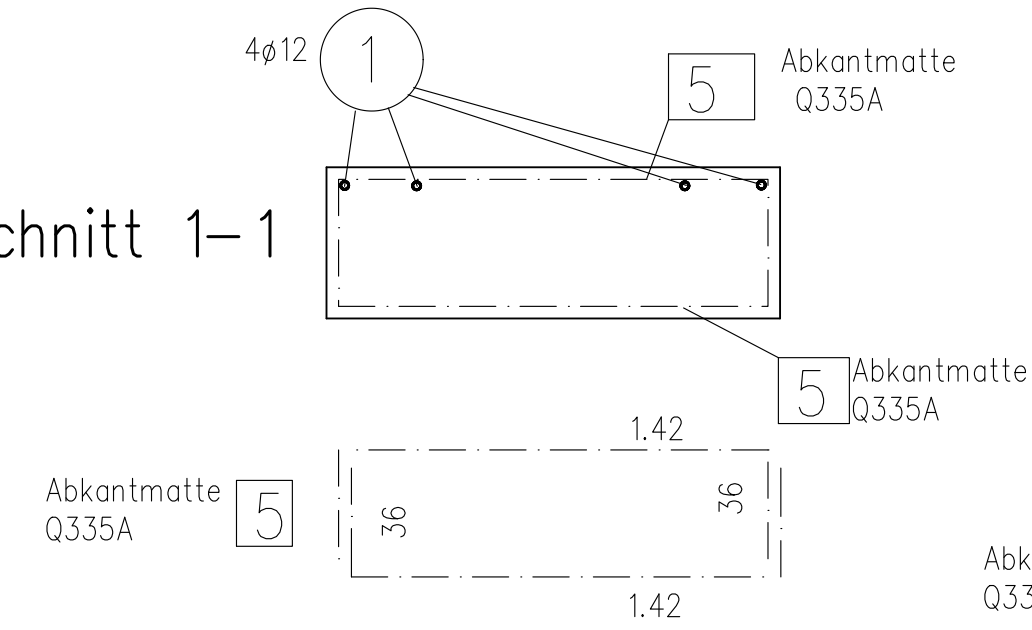
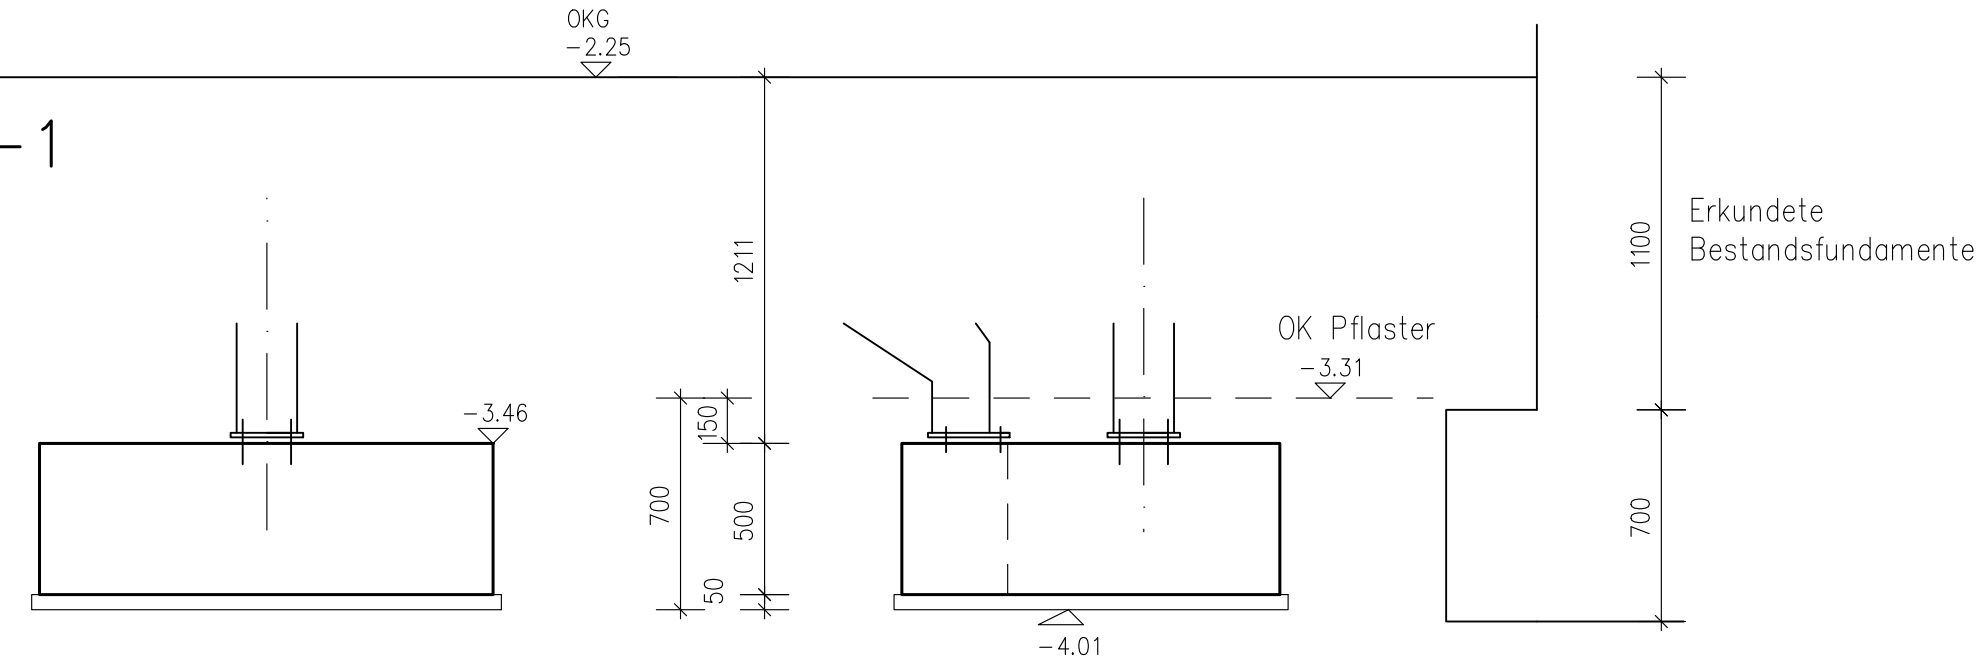
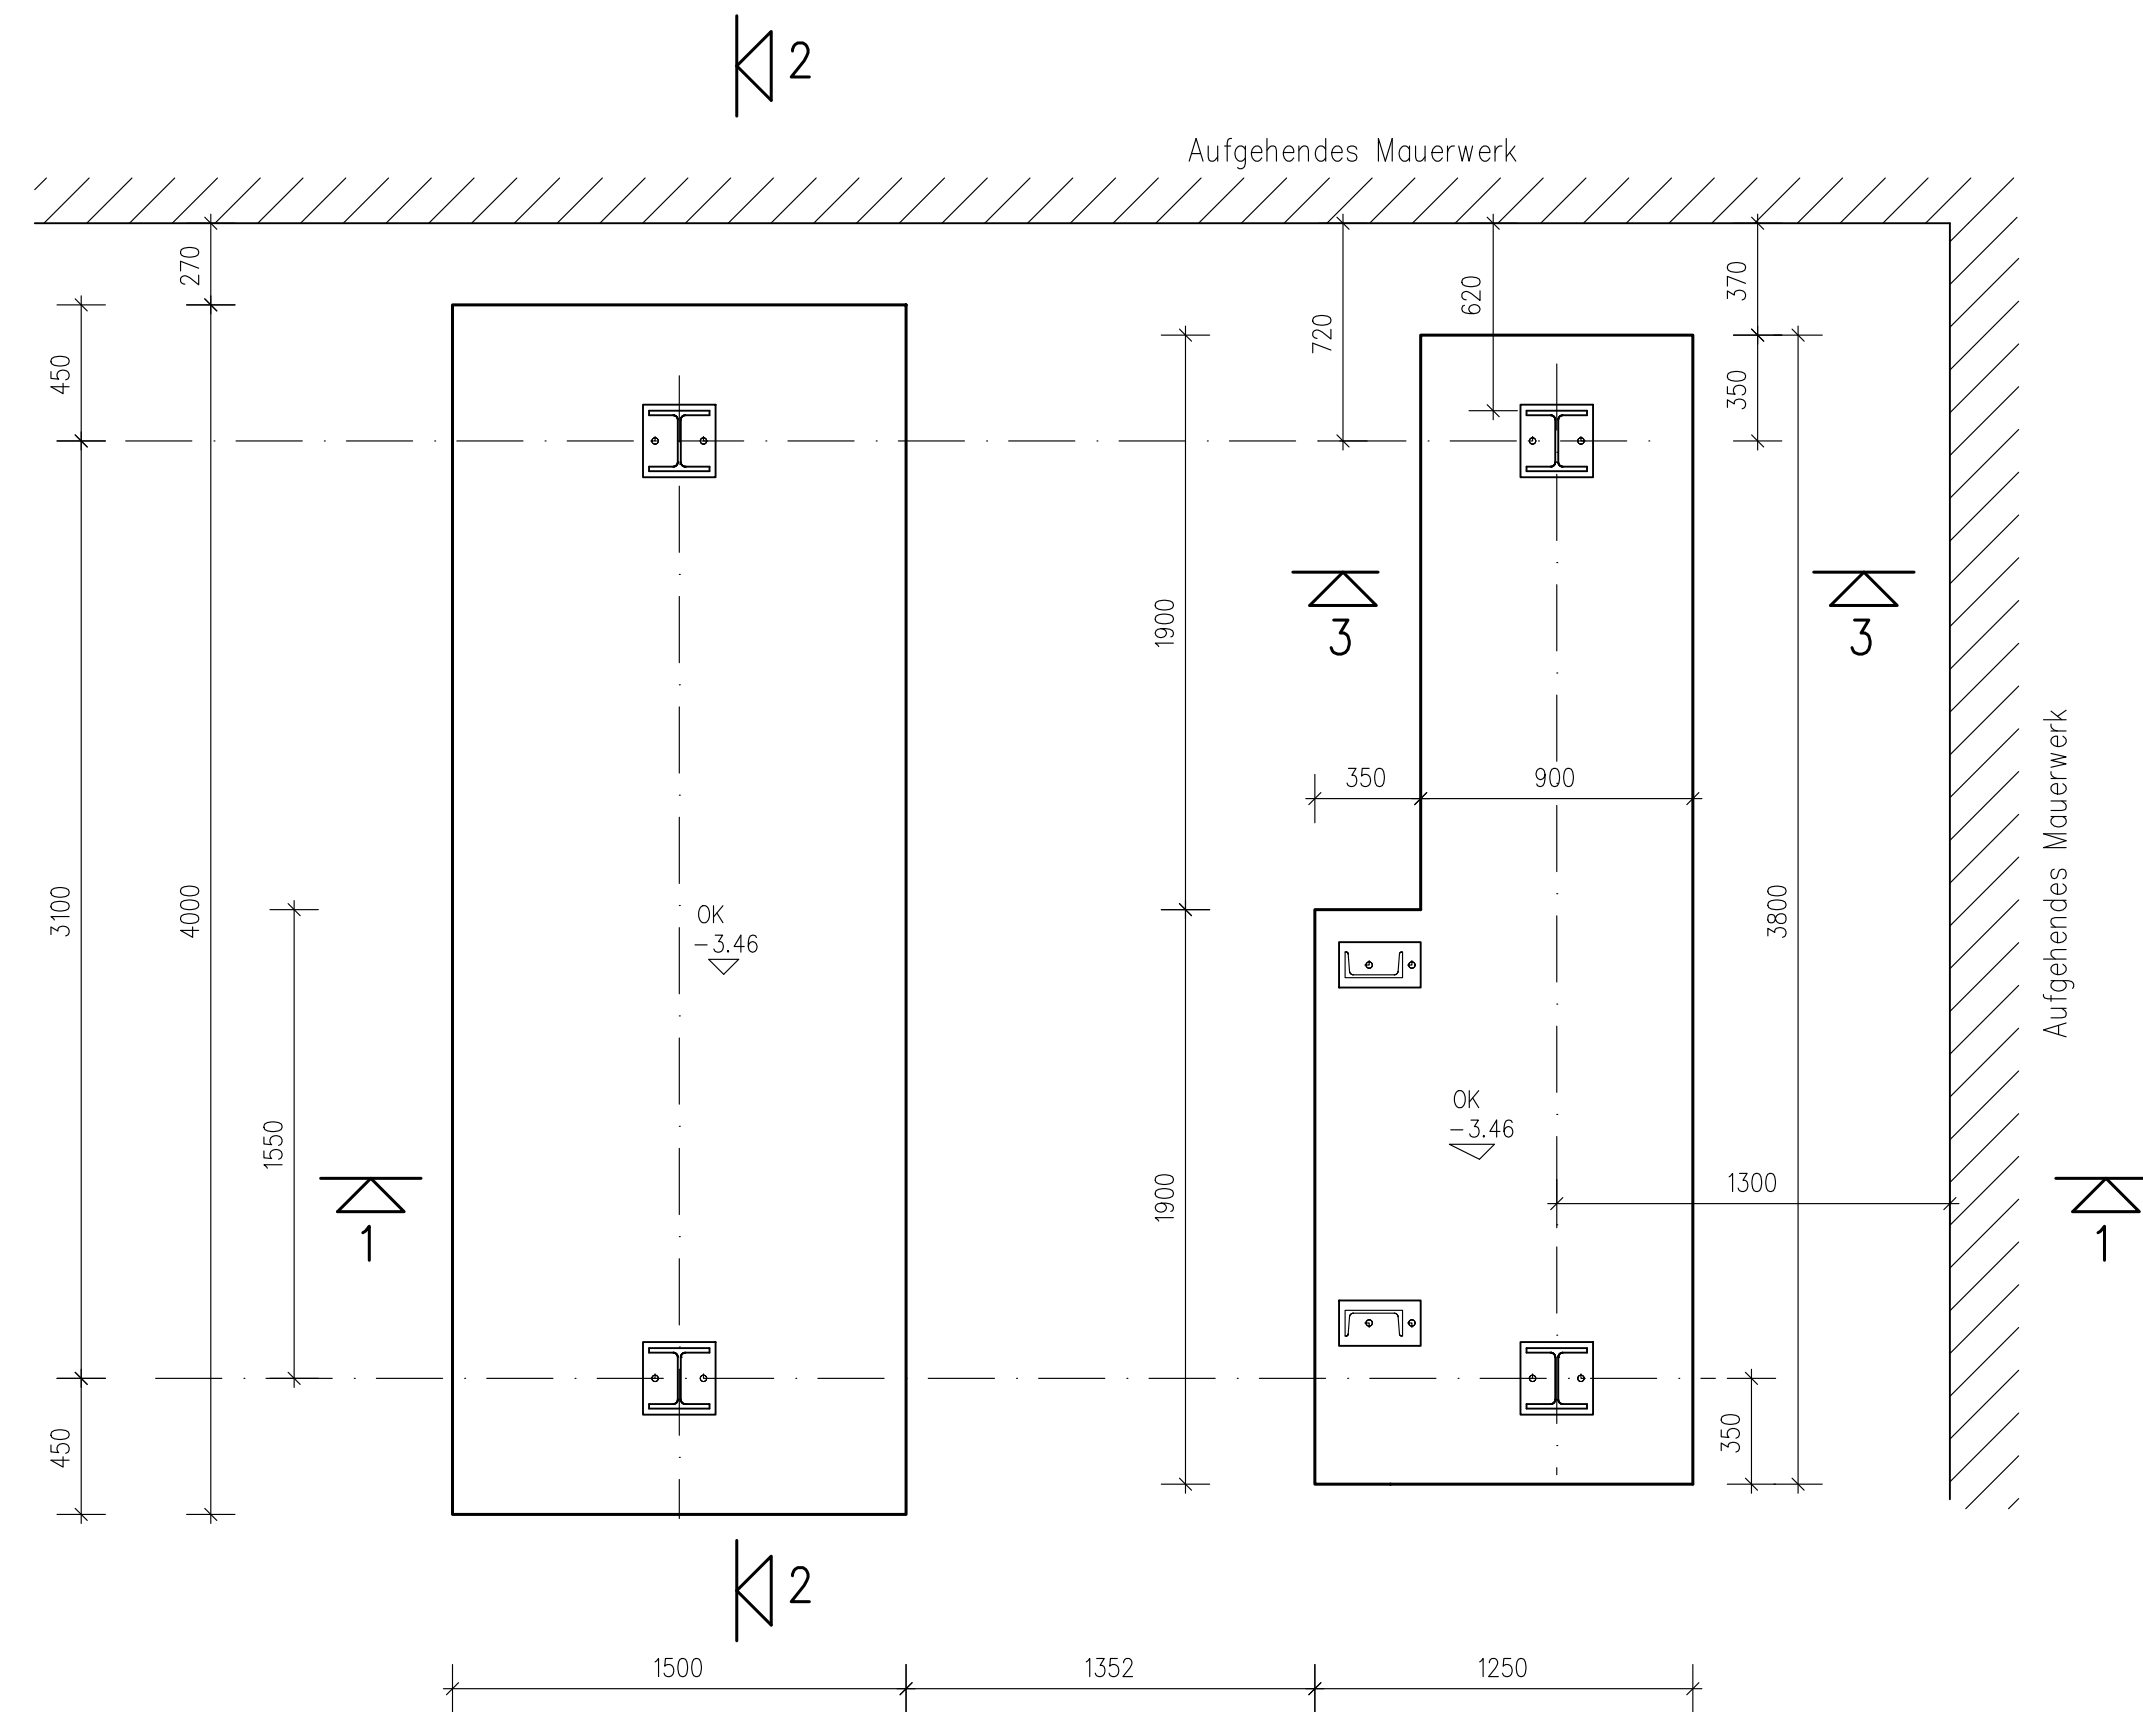
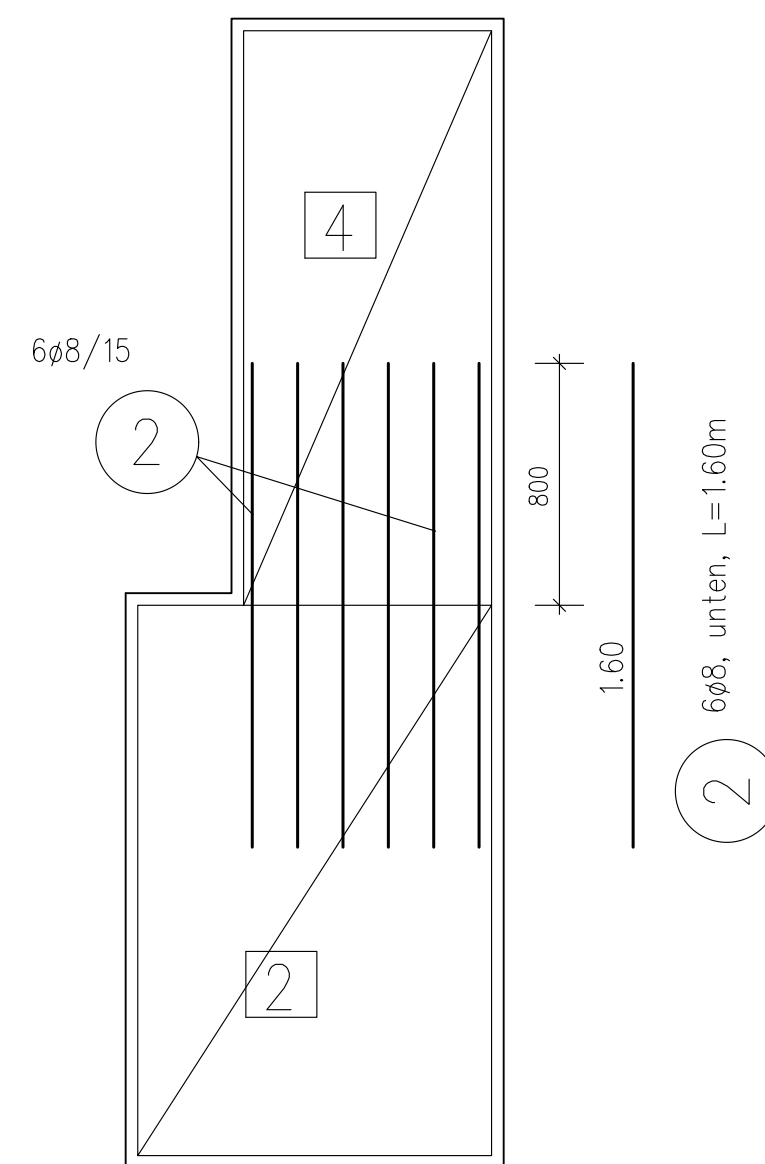
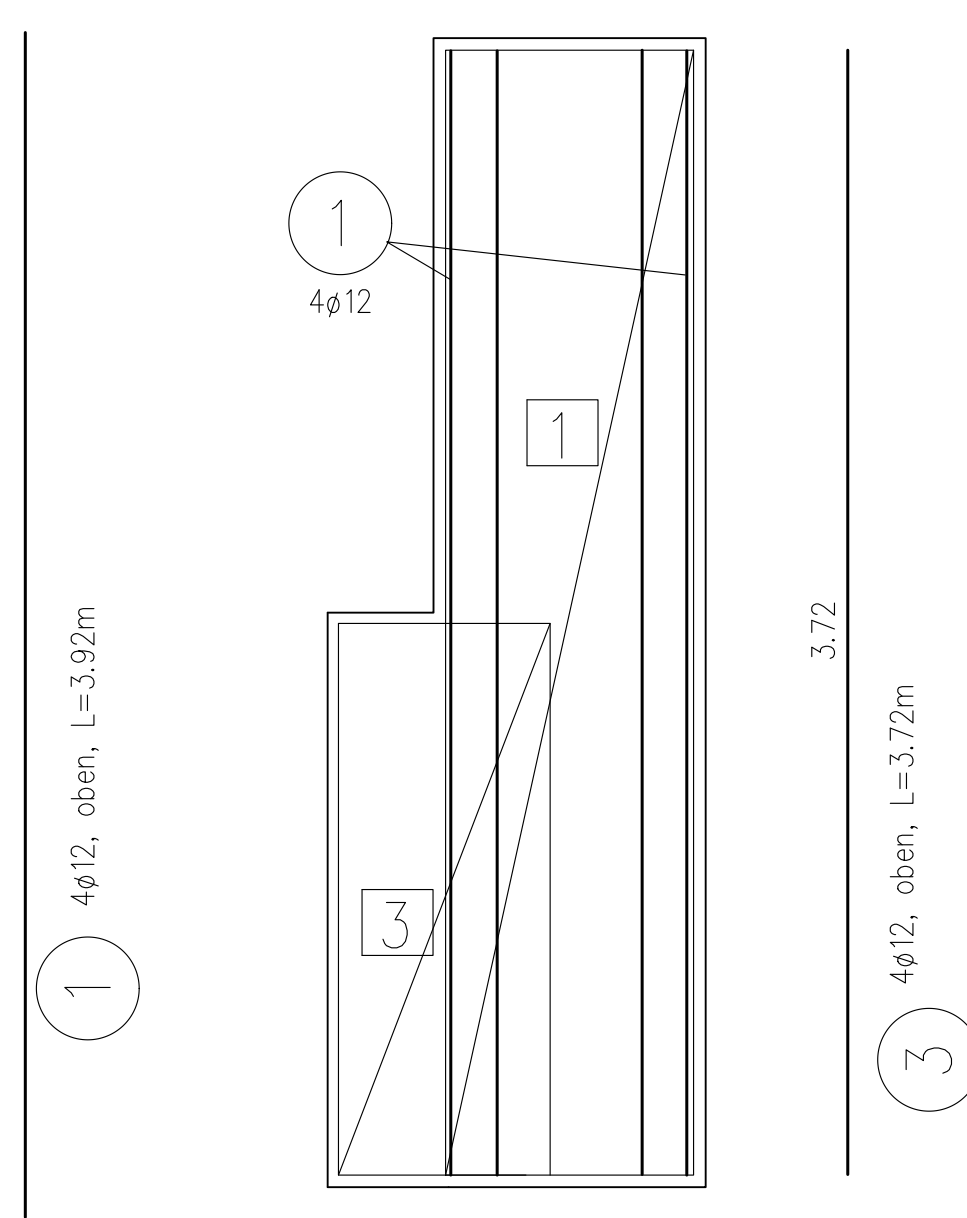


Grundriss

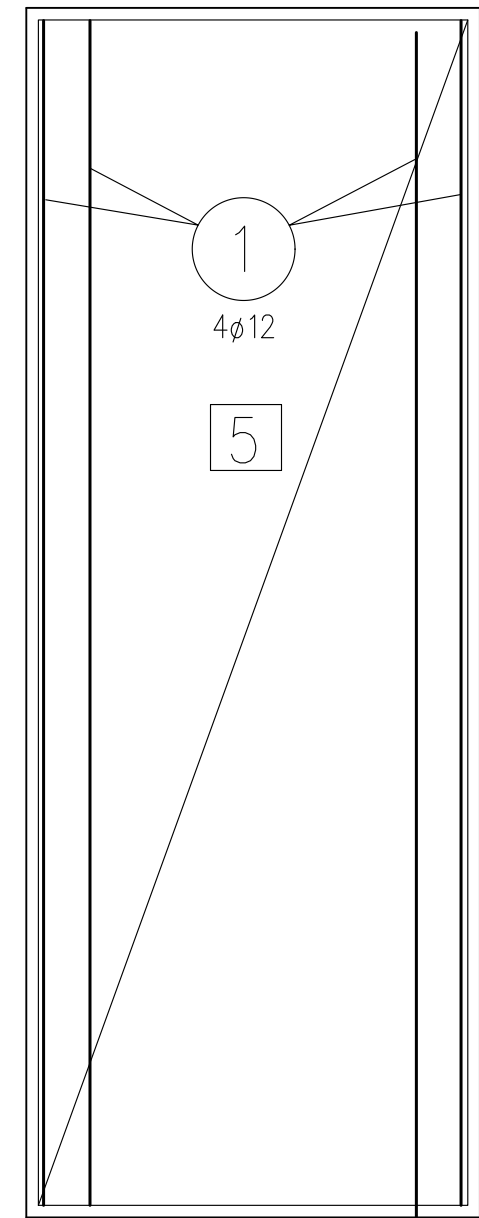

Baugrund

- Es darf nur auf gewachsenem Baugrund gegründet werden. Auflockerungen beim Schachten sind unbedingt zu vermeiden.
- Alle Gründungsebenen müssen durch einen Baugrundingenieur abgenommen werden.
- Laut Baugrundgutachten ist in der Tiefe kein Gründungspolster erforderlich.
- Es dürfen keine Tieferschachtungen als UK vorh. Fundamente erfolgen.
An den Stirnseiten der Streifenfundamente ist eine geringe kurzzeitige Tieferschachtung möglich.
- Jahreszeitlich bedingt muß mit Schichtenwasser beim Aushub der Baugrube gerechnet werden.
Die Baugrubensohle darf auf keinen Fall aufweichen.
Es kann eine Entwässerung erforderlich werden.

siehe auch Plan K-01

i.	a	/	/
Änderung	Index	Datum/Versasser	Bezeichnung
Bauvorhaben:	Anbau einer Fluchttreppe an das Sozialamt Thiemstr. 37, 03048 Cottbus		
Bauherr:	Stadt Cottbus Karl-Marx-Str. 67, 03044 Cottbus		
Architekt:			
Planinhalt:	<u>Schal- und Bewehrungsplan</u> Fundamente für Stahltreppe Grundrisse und Schnitte		
Projekt-Nr.: 63/25	Plandate: K_01S12		Stahlstatik: SL-01
			Mattenliste: ML-01
Datum: 12.06.2026	Maßstab: 1:25	Versasser:	Plan-Nr. SB-01
A1	Ausführungsplanung		