




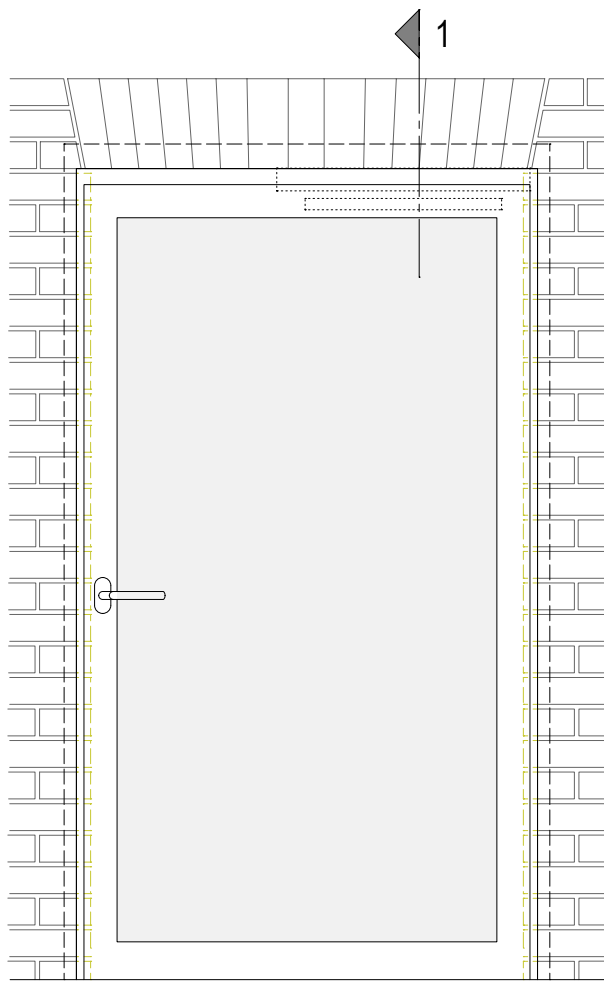

SCHNITT 2-2

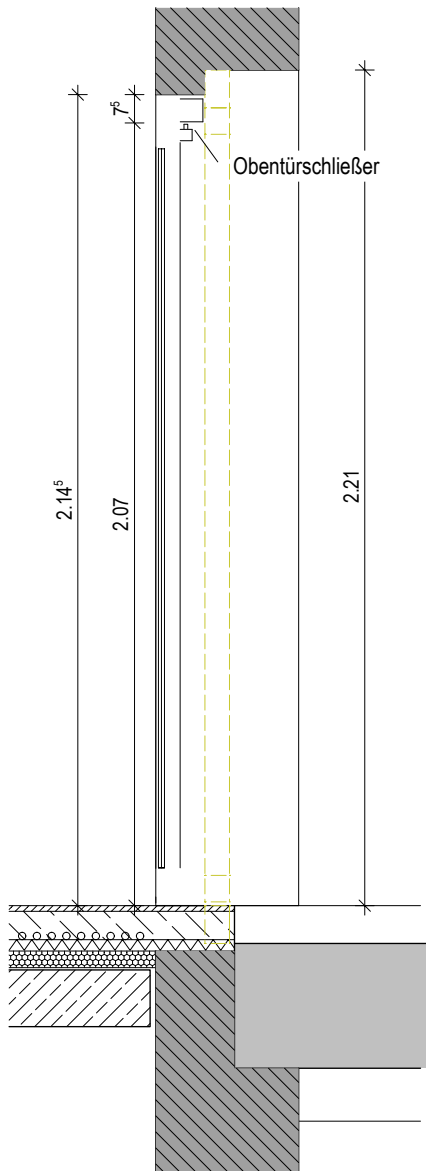

SCHNITT 1-1

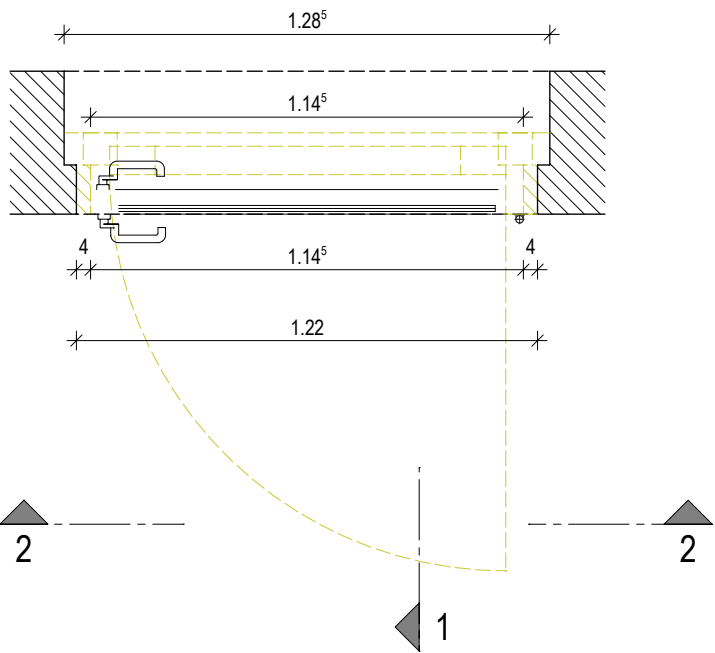

GRUNDRISS

Rohrrahmentür einflügelig mit Oberlicht, Rauchschutz

Einbauort:
IT 2.01 R 2.12 Flur zu R 2.13 Treppenhaus

Größe (Rohbaumaße):
B = 122 cm / H = 214,5 cm
A = 2,60 m²

Anzahl:
1 Stück

Profile:
Aluminiumprofil, Bautiefe 65mm

Einordnung:
Fluchtweg
0.90m lichte Breite im Durchgang
2.10m lichte Höhe im Durchgang
T30, Rauchschutz

Obentürschließer
Obentürschließersystem mit Gestänge Bandgegenseite für einflügelige Tür
mit Rauchschalterzentrale und Feststellung mit Magnethalter. (Türöffnung 180 Grad)

PLANUNG	BAUHERR Stadt Cottbus Karl-Marx-Straße 67 03044 Cottbus	BAUVORHABEN Sanierung und Erweiterung Grundschule und Hort Dissenchen Dissenchener Schulstraße 1, 03052 Cottbus	PLANWERK Ausführungsplan 6.34 - Innentüren - IT 2.01 Vorabzugsplan	PROJEKTNUMMER 2024-01		
				PLANER	BEARBEITER	BLATTGRÖßE DIN A3
				DATUM 09.07.2026	MAßSTAB 1:20	PLAN INDEX 6.34