

Rohrrahmentür
zweiflügelig, T30 - RS

Einbauort:
IT 1.12 R 1.18 Treppenhaus zu R 1.05 Speiseraum
IT 2.02 R 2.13 Treppenahus zu R 2.14 Flur


Größe (Rohbaumaße):
B = 211 cm / H = 238,5 cm
A = 5,00 m²

Anzahl:
2 Stück


Profile:
Aluminiumprofil, Bautiefe 80mm

Einordnung:
1. Rettungsweg
1.20m lichte Breite im Durchgang
2.10m lichte Höhe im Durchgang
T30, Rauchschutz


Obentürschließer
Gleitschienentürschließersystem Bandseite für zweiflügelige
Türen mit integrierter Schließfolgeregelung,elektromechanische
Feststellung und Rauchschalterzentrale.

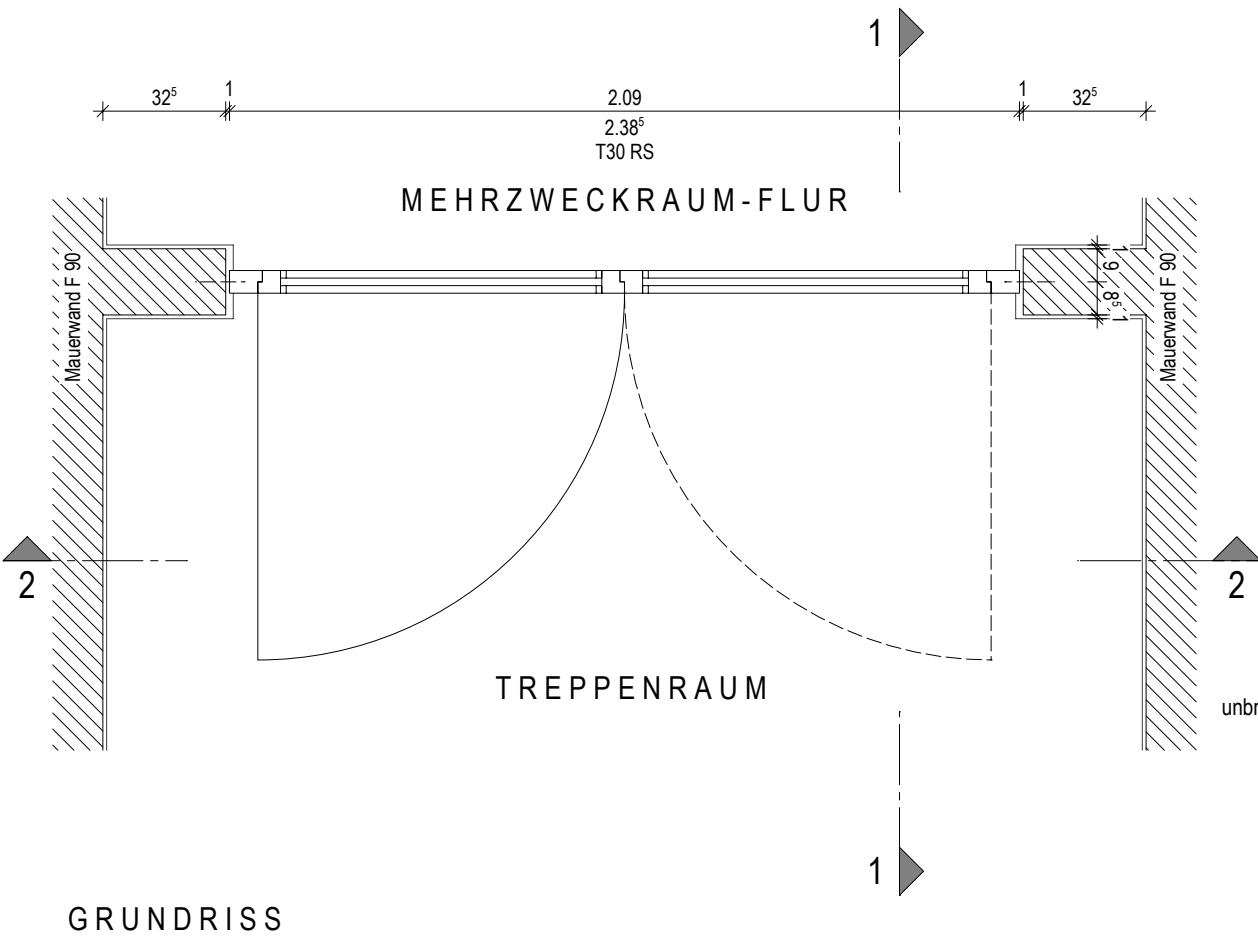

GRUNDRISS

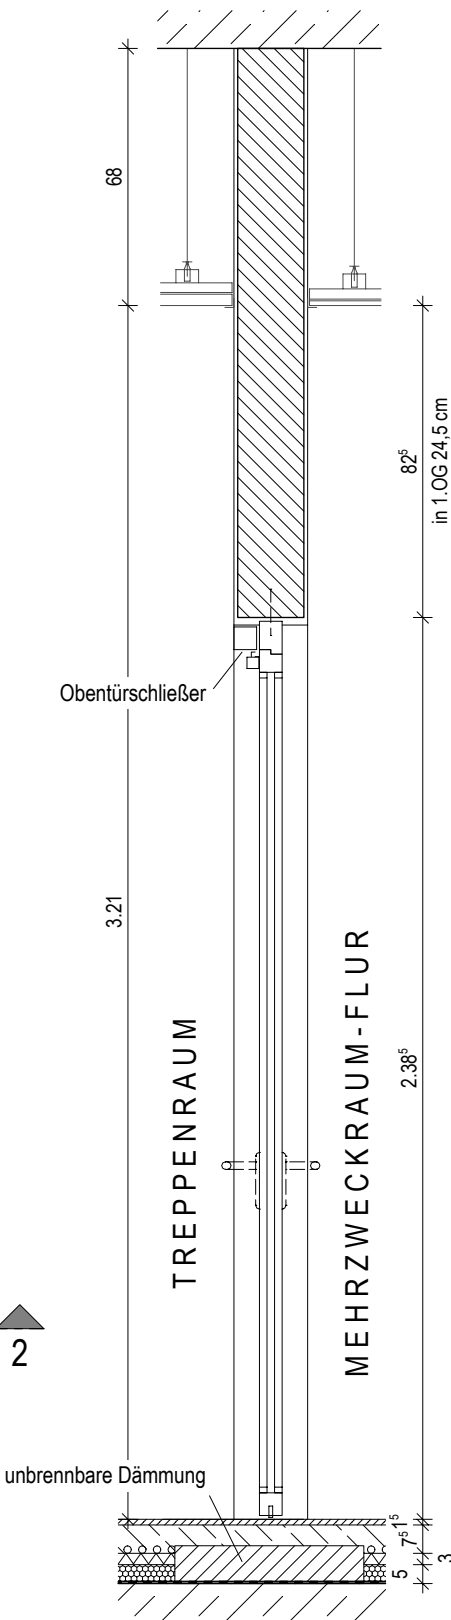

SCHNITT 1-1

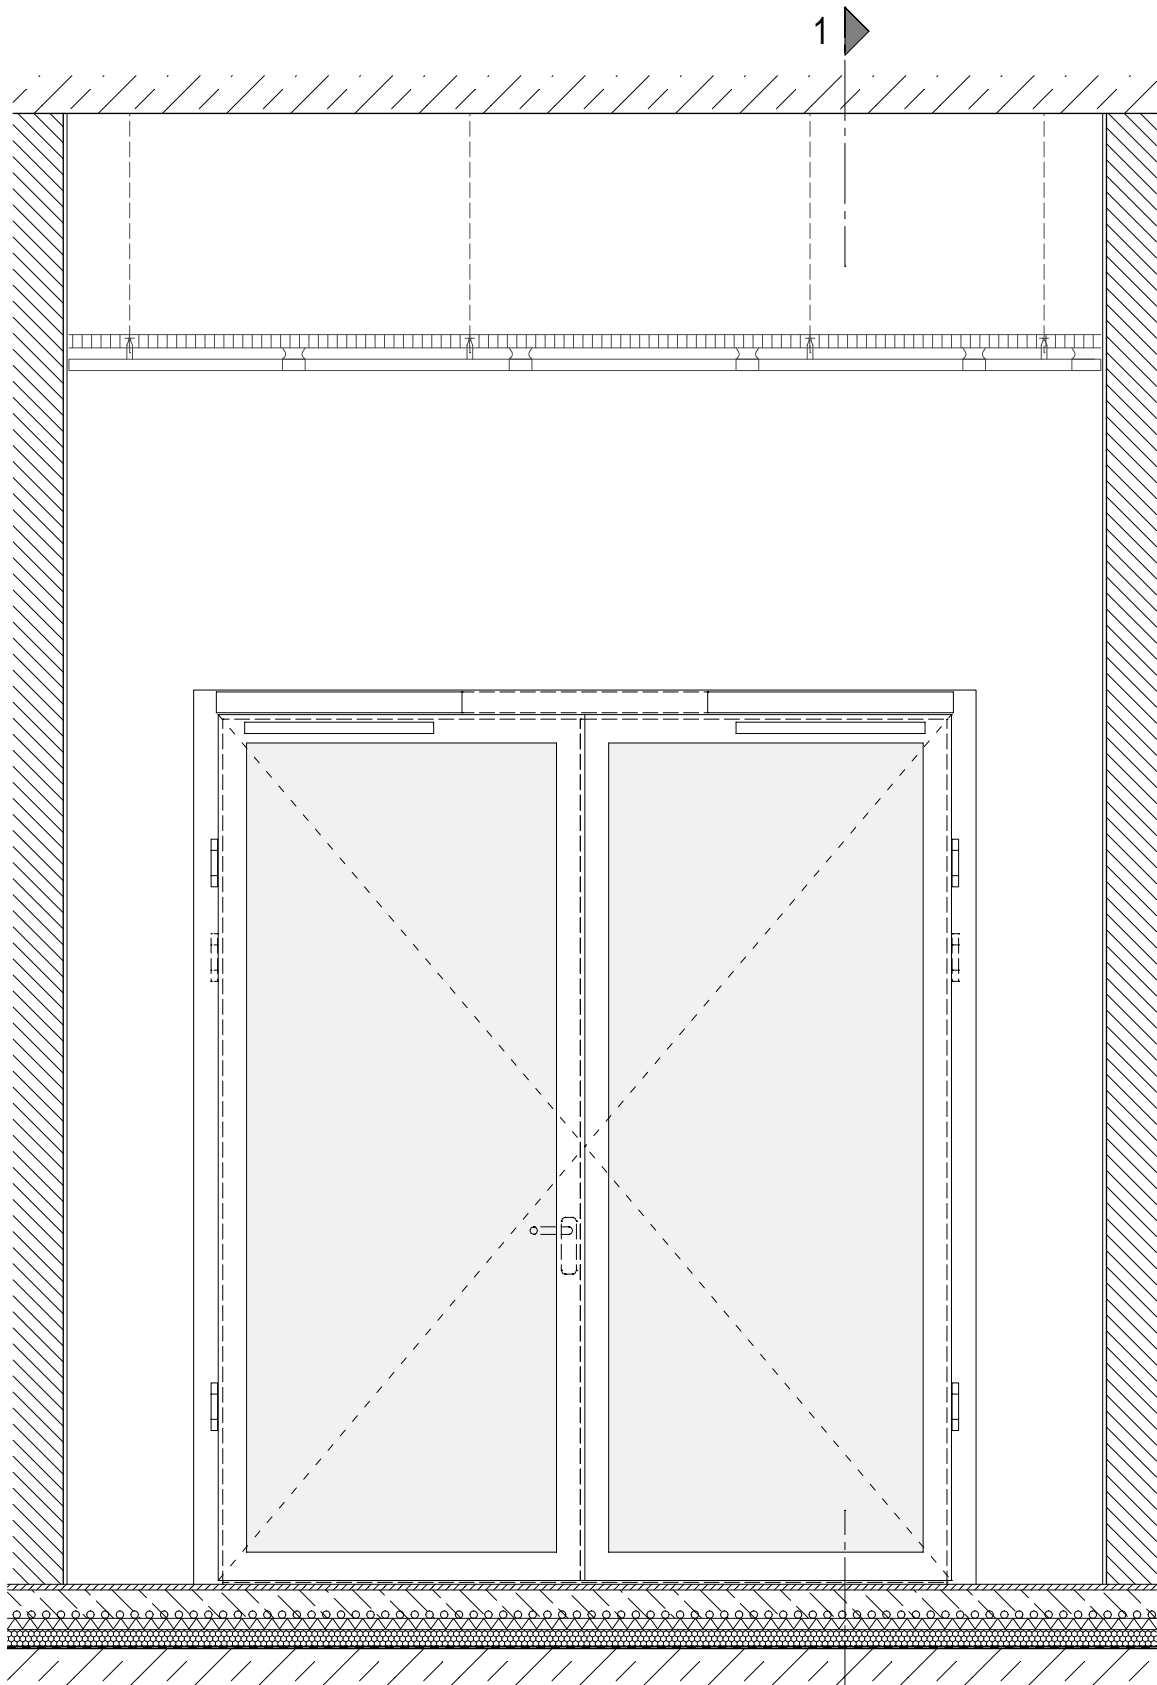

SCHNITT 2-2

PLANUNG	BAUHERR Stadt Cottbus Karl-Marx-Straße 67 03044 Cottbus	BAUVORHABEN Sanierung und Erweiterung Grundschule und Hort Dissenchen Dissenchener Schulstraße 1, 03052 Cottbus	PLANWERK Ausführungsplan 6.31 - Innentüren - IT 1.12, AT 2.02 Vorabzugsplan	PROJEKTNUMMER 2024-01		
				PLANER	BEARBEITER	BLATTGRÖßE DIN A3
				DATUM 09.07.2026	MAßSTAB 1:20	PLAN INDEX 6.31