




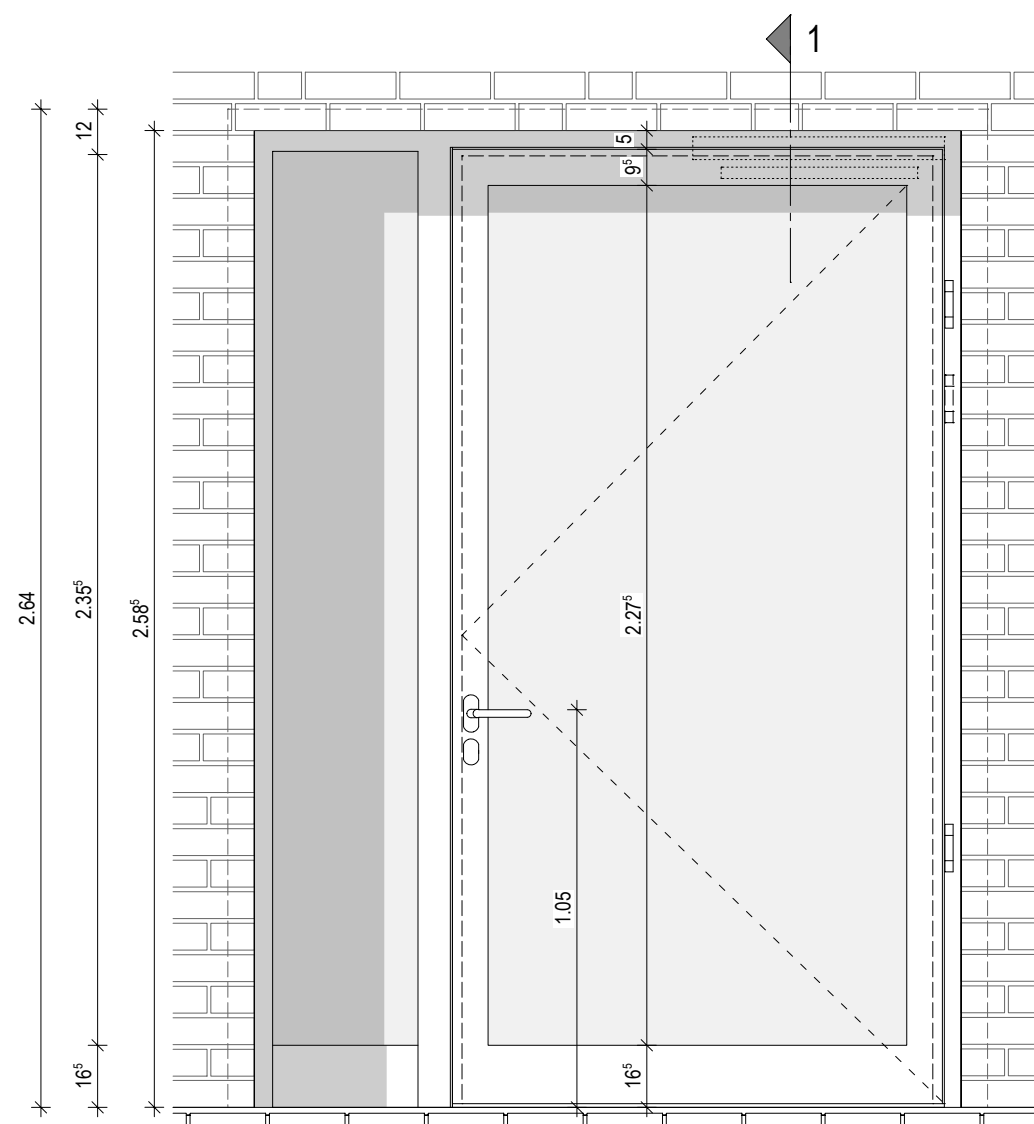

ANSICHT-AUSSEN

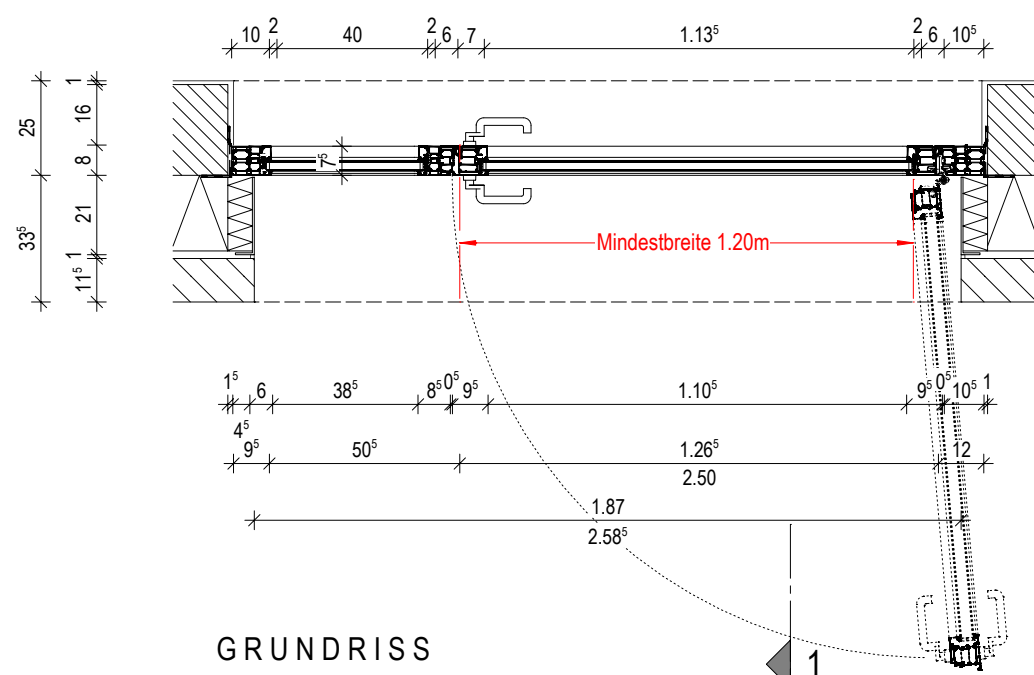

GRUNDRISS

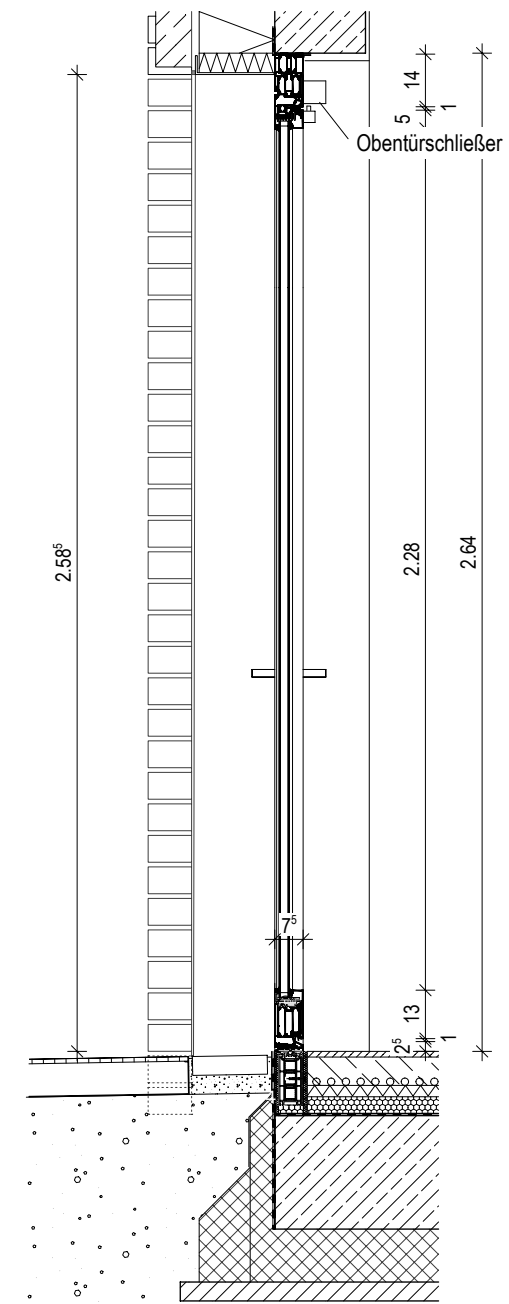

SCHNITT 1-1

Rohrrahmentür einflügelig mit Seitenverglasung

Einbauort:
AT 1.01 R 1.18 Treppenhaus
AT 1.05 (spiegelbildlich) R 1.18 Treppenhaus

Größe (Rohbaumaße):
B = 201 cm / H = 264 cm
A = 5,30 m²

Anzahl:
2 Stück

Profile:
Aluminiumprofil, Bautiefe 75mm
mit Blendrahmenverbreiterung

Profile:
Aluminiumprofil, Bautiefe 75mm
mit Blendrahmenverbreiterung

Einordnung:
1. Rettungsweg
1.20m lichte Breite im Durchgang
2.10m lichte Höhe im Durchgang

Wärmedämmung
gem. GEG Nachweis vom 06.02.2026
GWJ Ingeniergesellschaft für Bauphysik GbR

Zweifach-Isolierglas mit
 $U_g \leq 1,1 \text{ W/m}^2\text{K}$ und
thermisch verbessertem
Randverbund, $g \approx 0,6$
 $U_d \leq 1,5 \text{ W/m}^2\text{K}$

Obentürschließer
Gleitschienentürschließersystem Bandgegenseite für
einflügelige Tür mit integrierter elektrischer Feststellung
und Rauchschalterzentrale.

PLANUNG	BAUHERR Stadt Cottbus Karl-Marx-Straße 67 03044 Cottbus	BAUVORHABEN Sanierung und Erweiterung Grundschule und Hort Dissenchen Dissenchener Schulstraße 1, 03052 Cottbus	PLANWERK Ausführungsplan 6.35 - Aussentüren - AT 1.01, AT 1.05 Vorabzugsplan	PROJEKTNUMMER 2024-01		
				PLANER	BEARBEITER	BLATTGRÖßE DIN A3
				DATUM 09.07.2026	MAßSTAB 1:20	PLAN INDEX 6.35