




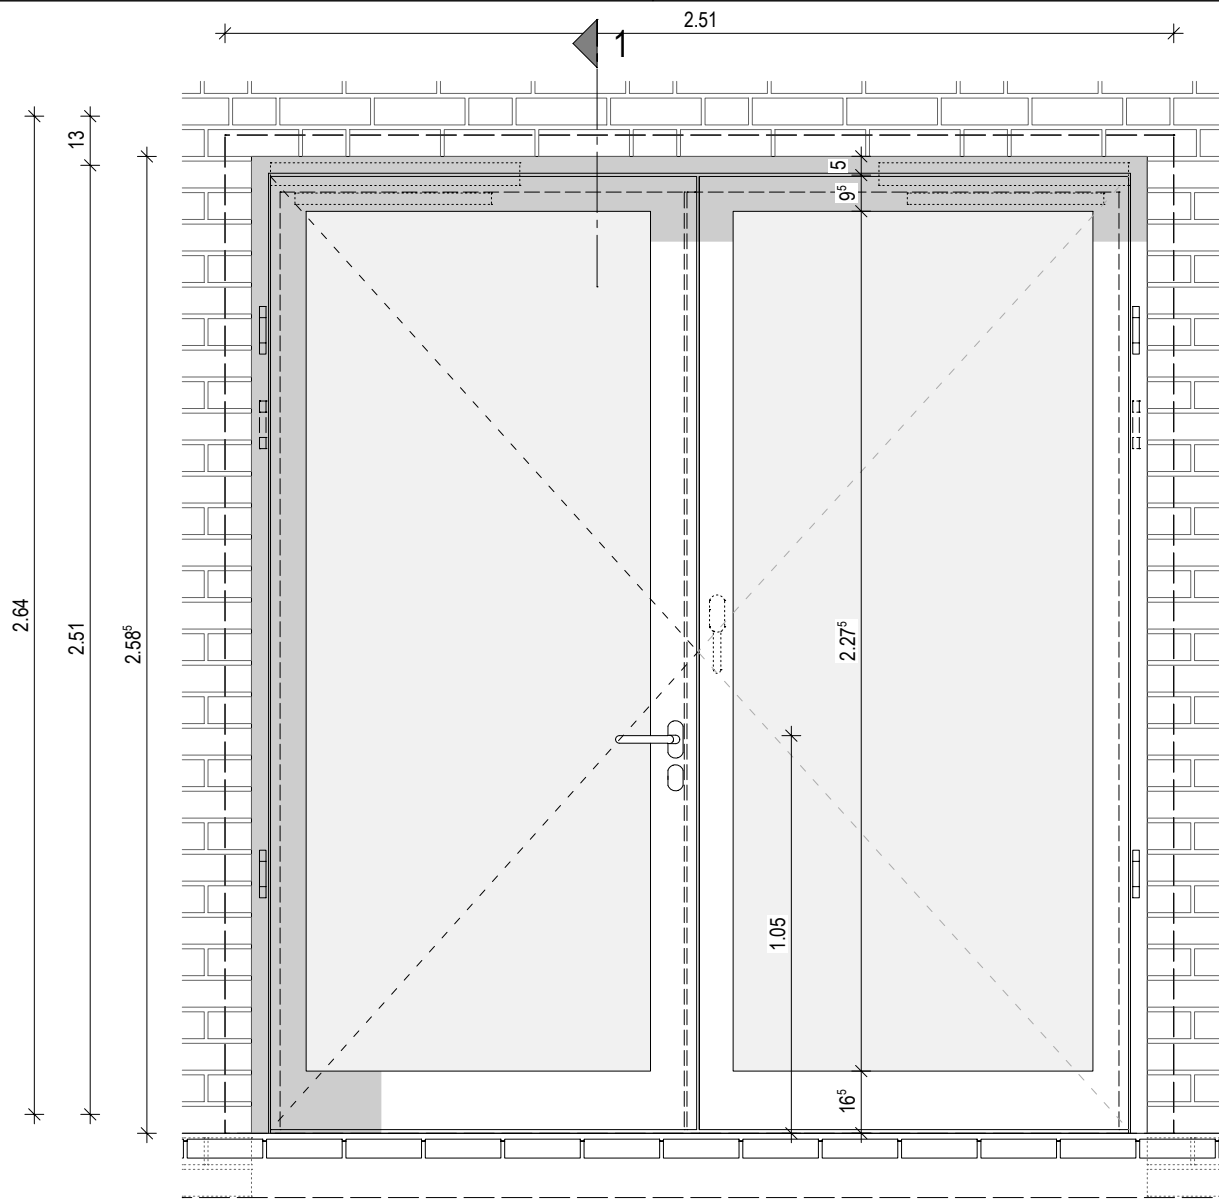

ANSICHT-AUSSEN

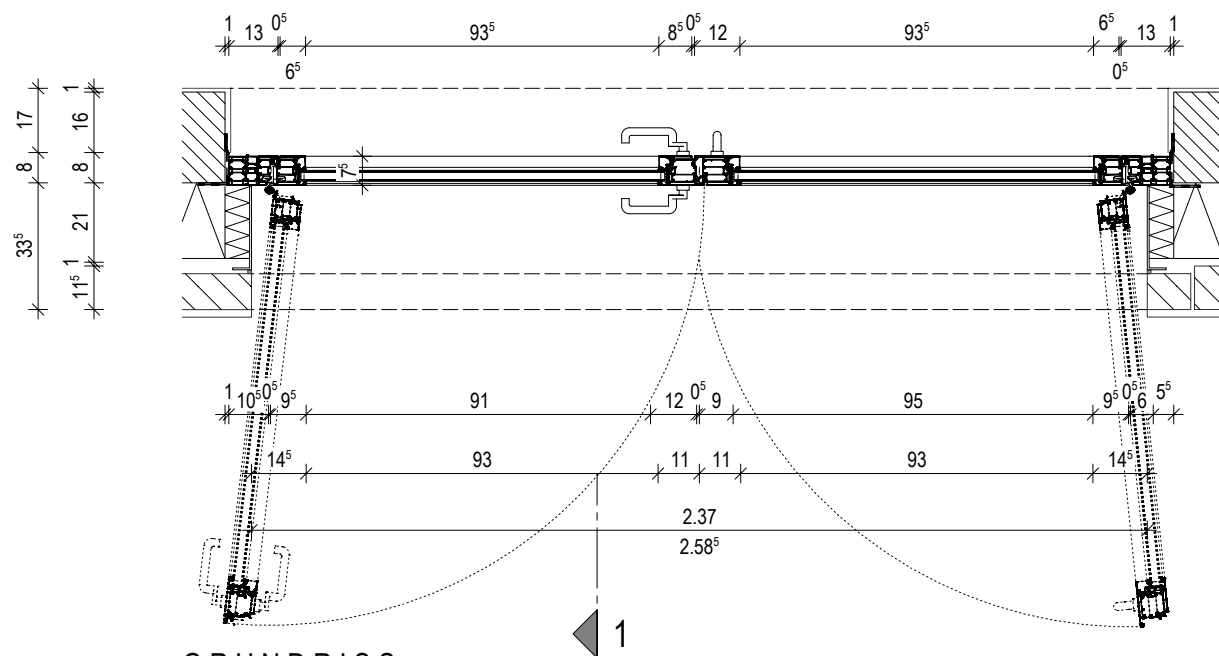

GRUNDRISS

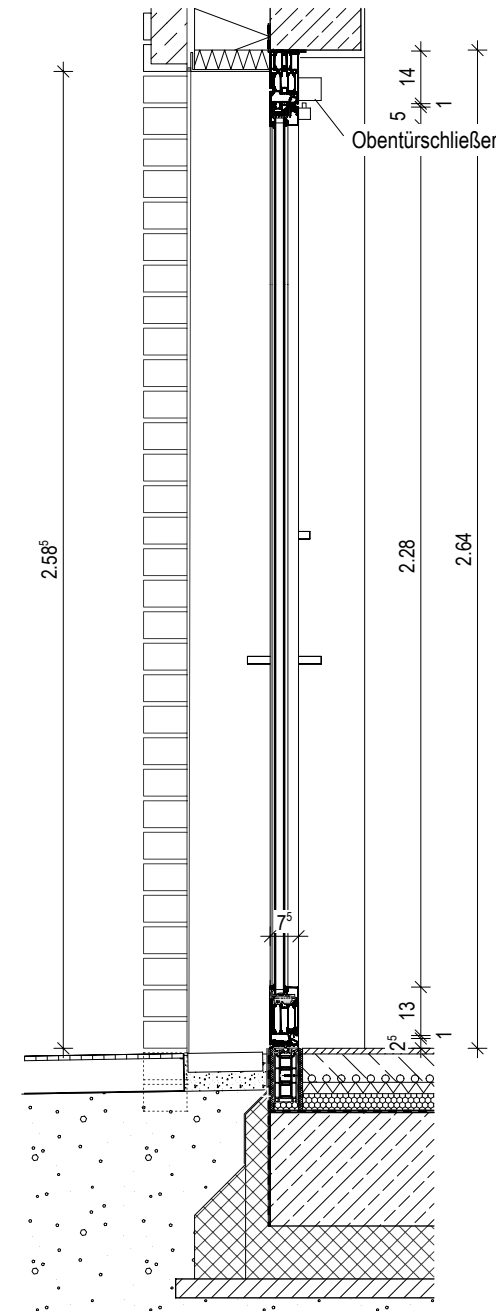

SCHNITT 1-1

Rohrrahmentür zweiflügelig

Einbauort:

AT 1.04 R 1.13 Speise-/Mehrzweckraum
AT 2.01 R 2.15 Flur

Größe (Rohbaumaße):

B = 251 cm / H = 264 cm
A = 6,60 m²

Anzahl:

2 Stück

Profile:

Aluminiumprofil, Bautiefe 75mm
mit Blendrahmenverbreiterung

Profile:

Aluminiumprofil, Bautiefe 75mm
mit Blendrahmenverbreiterung

Einordnung:

Fluchtweg
2.00m lichte Breite im Durchgang
2.10m lichte Höhe im Durchgang

Wärmedämmung

gem. GEG Nachweis vom 06.02.2026
GWJ Ingeniergesellschaft für Bauphysik GbR

Zweifach-Isolierglas mit

$U_g \leq 1,1 \text{ W/m}^2\text{K}$ und
thermisch verbessertem
Randverbund, $g \approx 0,6$
 $U_d \leq 1,5 \text{ W/m}^2\text{K}$

Obentürschließer

Gleitschientürschließersystem Bandgegenseite mit Schließfolgeregelung
für zweiflügelige Tür mit integrierter elektrischer Feststellung
und Rauchschalterzentrale.

PLANUNG

BAUHERR

Stadt Cottbus
Karl-Marx-Straße 67

03044 Cottbus

BAUVORHABEN

Sanierung und Erweiterung
Grundschule und Hort Dissenchen

Dissenchener Schulstraße 1, 03052 Cottbus

PLANWERK

Ausführungsplan

6.36 - Aussentüren - AT 1.04, AT 2.01

Vorabzugsplan

PROJEKTNUMMER

2024-01

PLANER

BEARBEITER

BLATTGRÖßE

DIN A3

DATUM

09.07.2026

MAßSTAB

1:20

PLAN

INDEX

6.36