




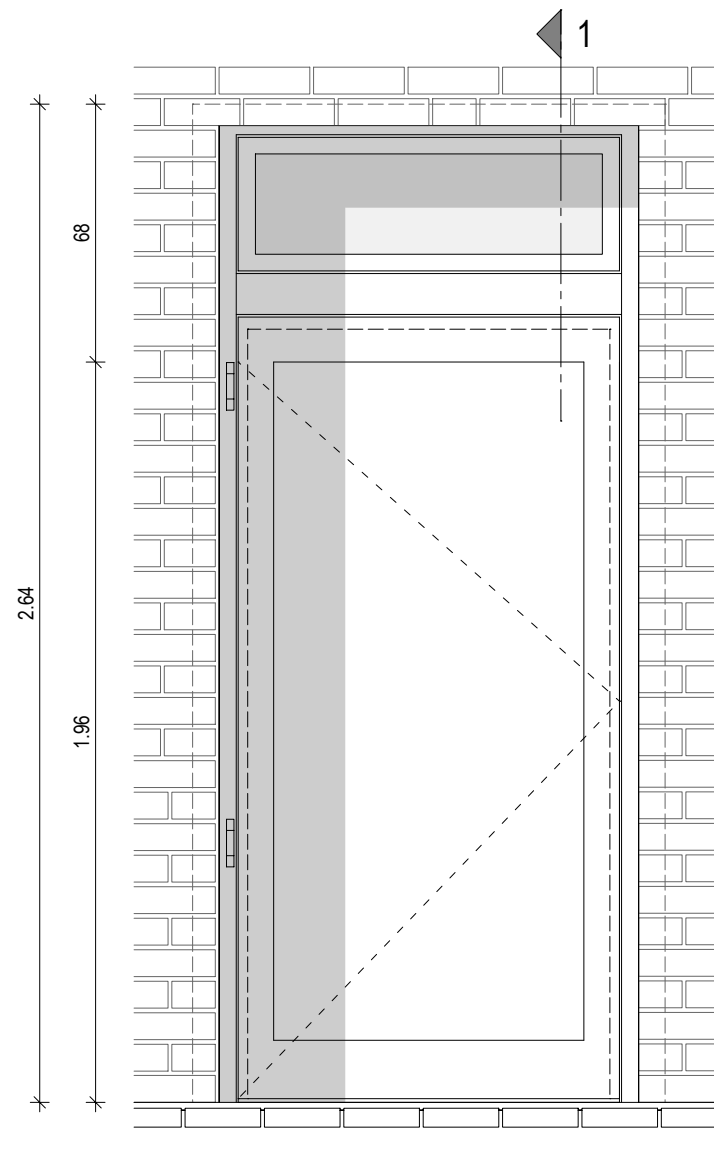

ANSICHT-AUSSEN

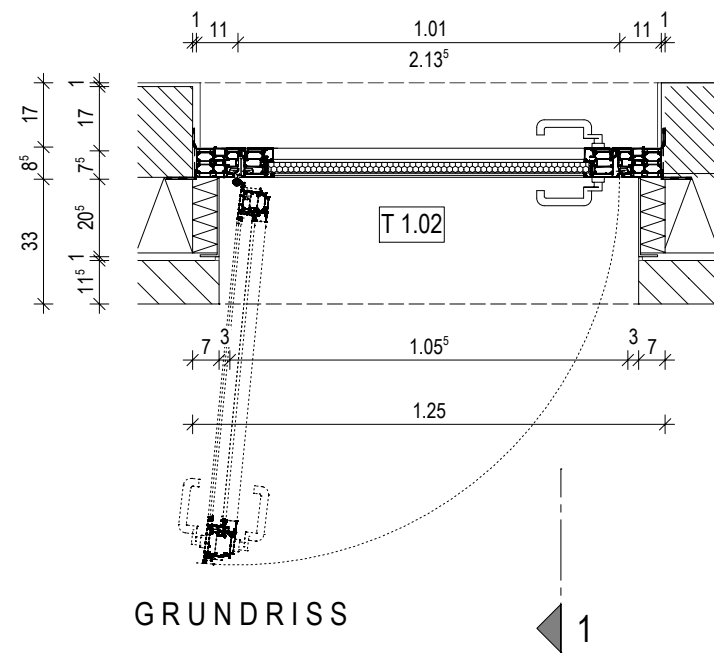

GRUNDRISS

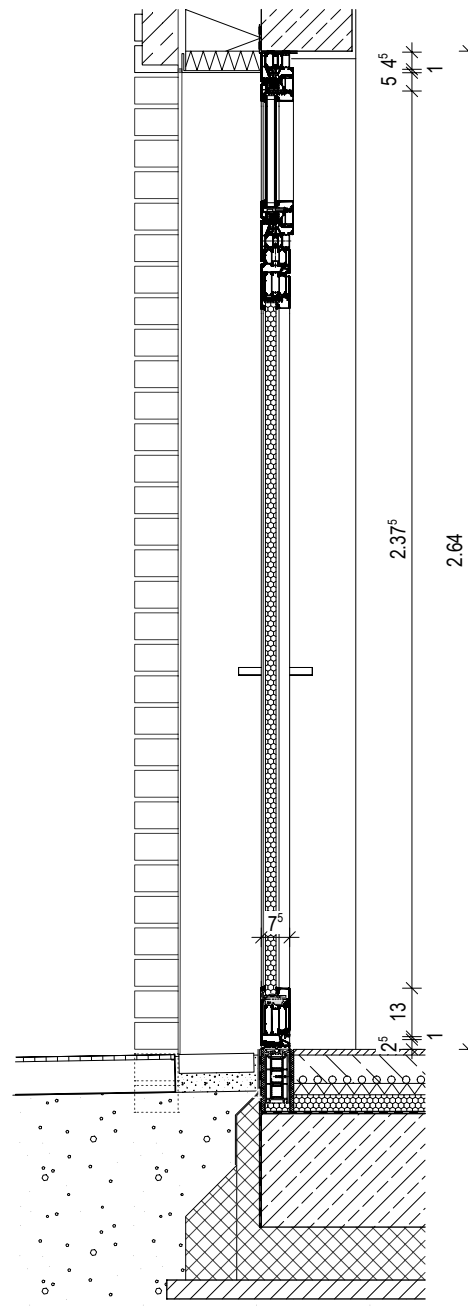

SCHNITT 1-1

Rohrrahmentür einflügelig mit Oberlicht

Einbauort:

AT 1.02 R 1.10 Lager
AT 1.03 R 1.13 Speise-/Mehrzweckraum

Größe (Rohbaumaße):

B = 125 cm / H = 264 cm
A = 3,30 m²

Anzahl:

2 Stück

Füllungen:

AT 1.02
opake Füllung Türblatt
Oberlicht mit 2-fach Isolierverglasung

AT 1.03

opake Füllung Türblatt
Oberlicht mit opaker Füllung

Profile:

Aluminiumprofil, Bautiefe 75mm
mit Blendrahmenverbreiterung

Einordnung:

Fluchtweg
0.90m lichte Breite im Durchgang
2.10m lichte Höhe im Durchgang

Wärmedämmung

gem. GEG Nachweis vom 06.02.2026
GWJ Ingeniergesellschaft für Bauphysik GbR

Zweifach-Isolierglas mit
 $U_g \leq 1,1 \text{ W/m}^2\text{K}$ und
thermisch verbessertem
Randverbund, $g \approx 0,6$
 $U_d \leq 1,5 \text{ W/m}^2\text{K}$

opake Ausfachungen
(Paneelelemente) mit
 $R \geq 1,2 \text{ m}^2\text{K/W}$ (bzw.
 $U_p \leq 0,73 \text{ W/m}^2\text{K}$)
 $U_d \leq 1,5 \text{ W/m}^2\text{K}$

PLANUNG

BAUHERR

Stadt Cottbus
Karl-Marx-Straße 67
03044 Cottbus

BAUVORHABEN

Sanierung und Erweiterung
Grundschule und Hort Dissenchen
Dissenchener Schulstraße 1, 03052 Cottbus

PLANWERK

Ausführungsplan
6.37 - Aussentüren - AT 1.02, AT 1.03
Vorabzugsplan

PROJEKTNUMMER

2024-01

PLANER

BEARBEITER

BLATTGRÖßE

DIN A3

DATUM

09.07.2026

MAßSTAB

1:20

PLAN

INDEX

6.37