
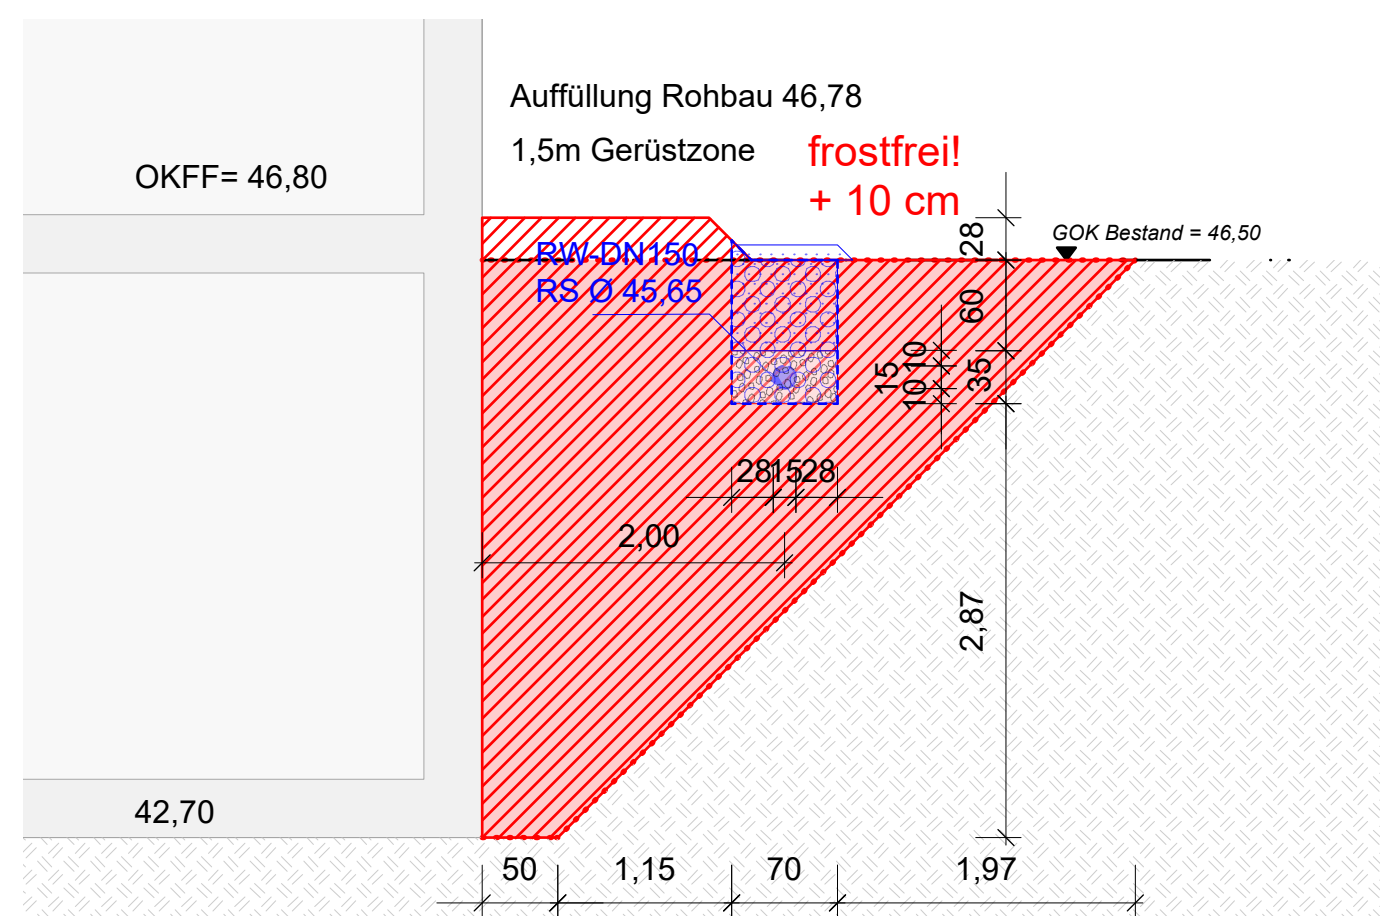
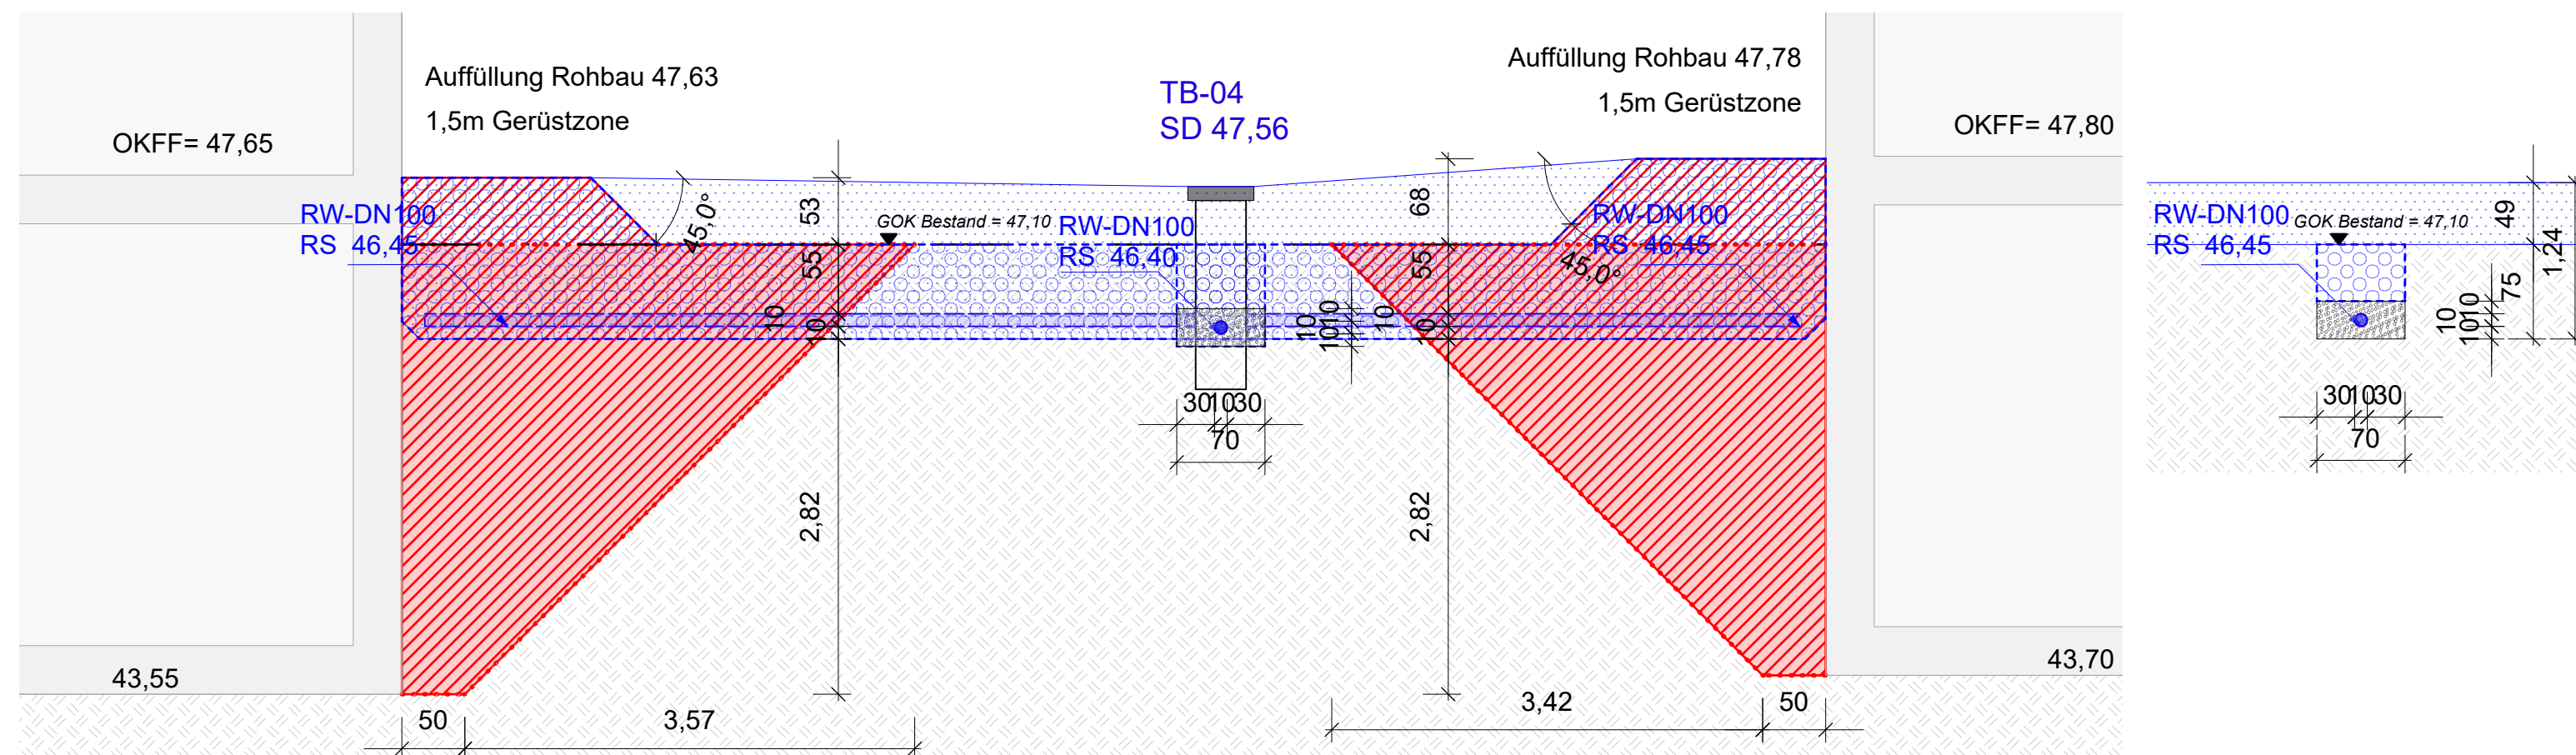
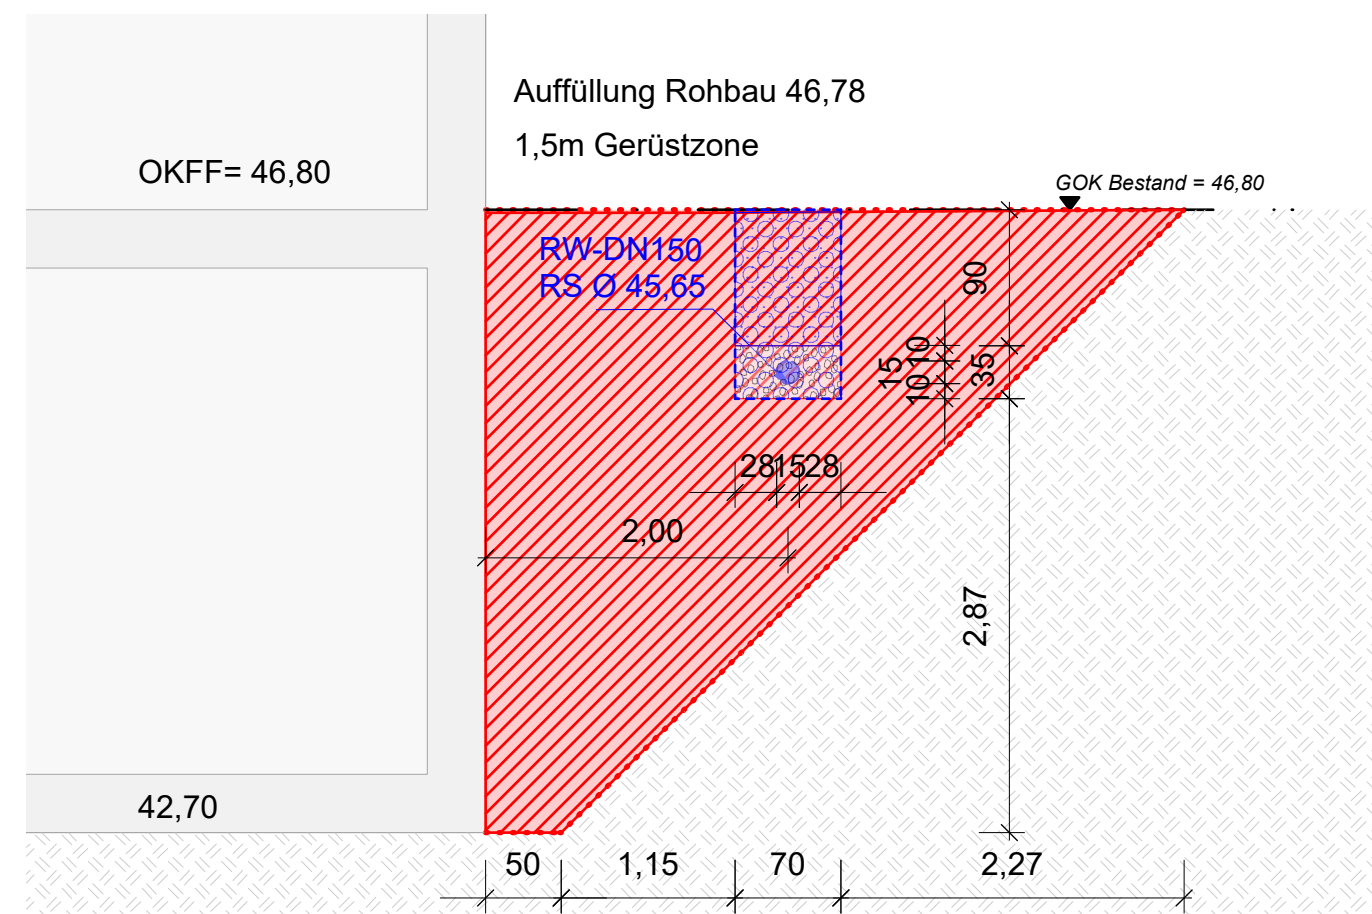


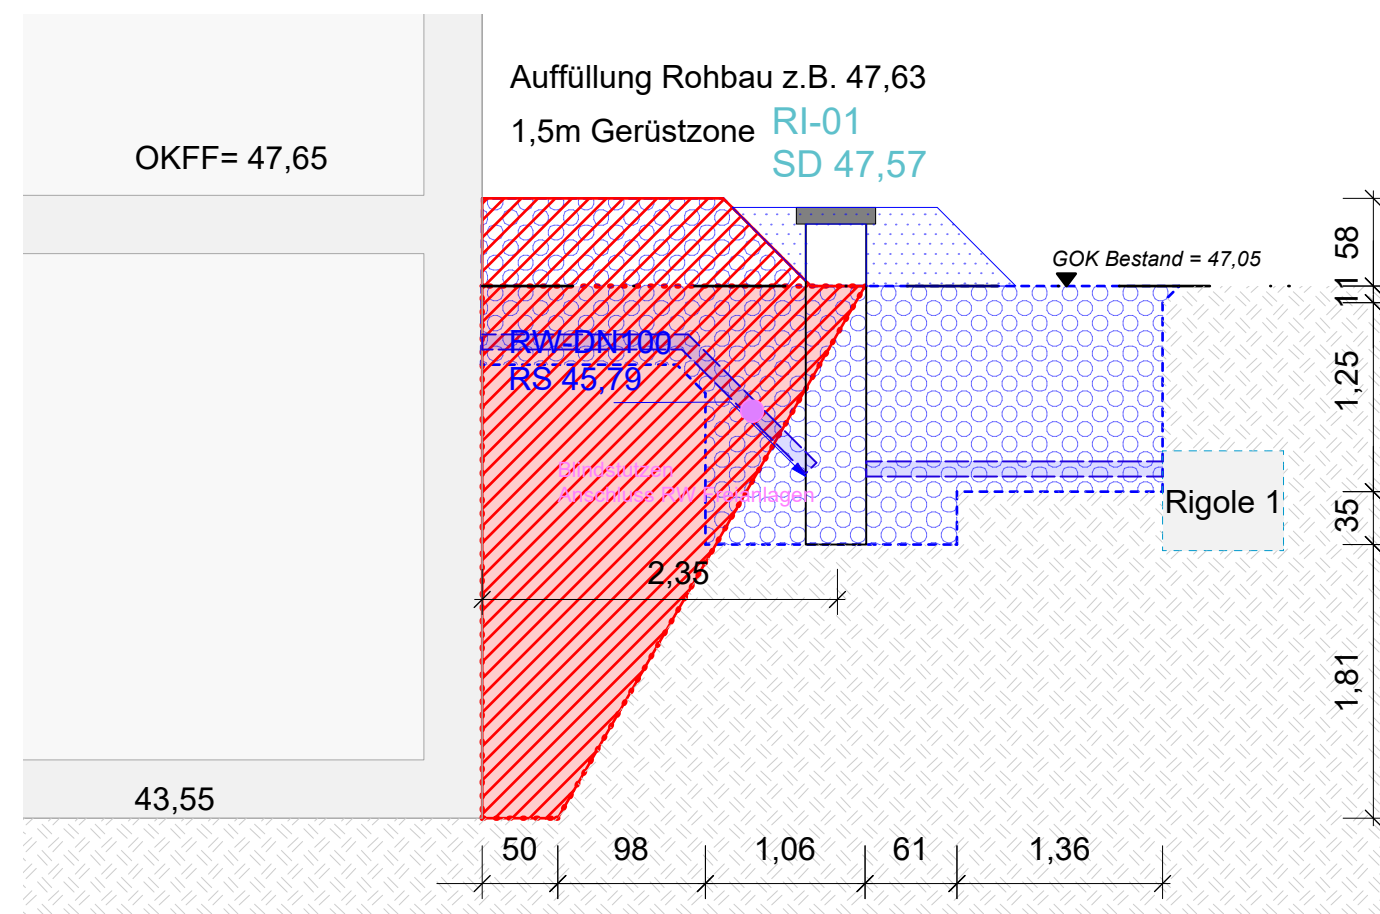


Regenwasserleitung in verfüllter Baugrube

- ### Legende

- | VE Rohbau | |
|---|---|
|  | Aushub nach Baugrubenplanung |
|  | Verfüllmaterial: Wiederverwendung von regengeschütztem Erdaushubmaterial oder Ersatzmaterial aus gebrochenen Erdstoffen gemäß Angaben des Bodengutachters |
|  | teilweise Verfüllung |

- VE 42 - Tiefbau**

- | | |
|---|---|
|  | Aushub, Graben - RW - Leitung |
|  | Auffüllung, zusätzlich - RW - Leitung - frostfrei |
|  | anstehender Boden |

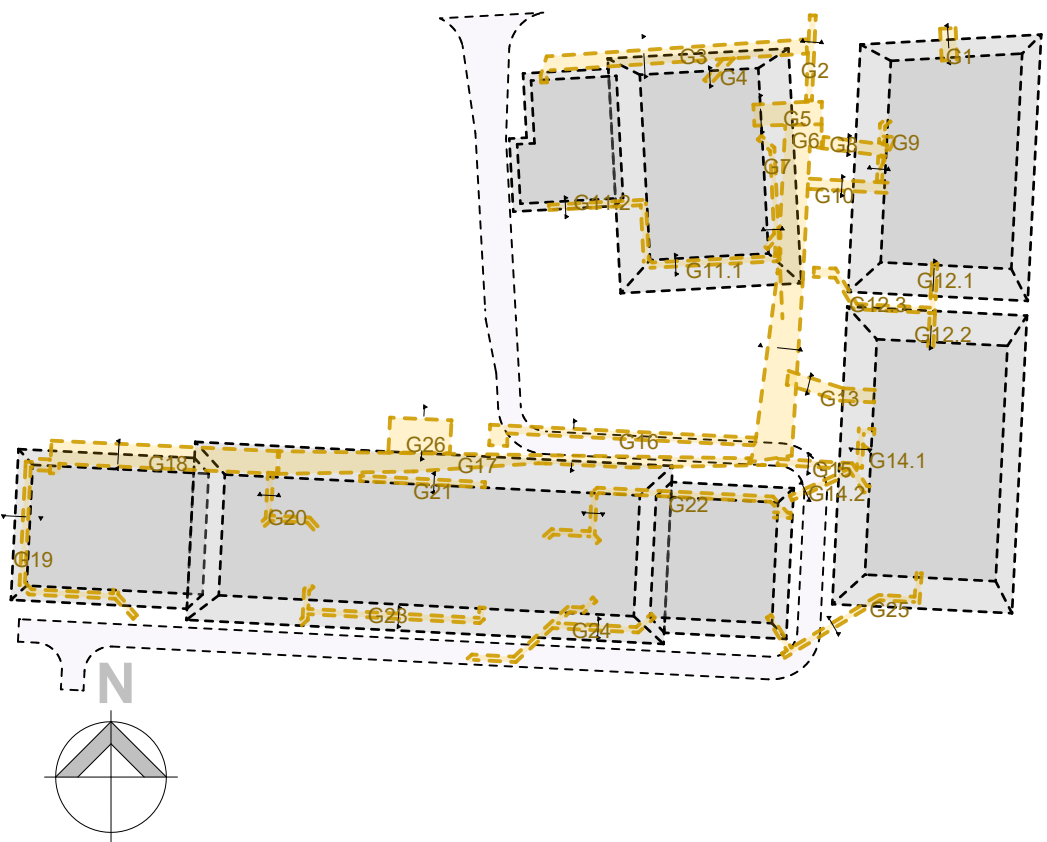


P_1	LB	10.07.26	Präzisierung Verfüllung Baugruben und Leitungsgräben
Index	Name	Datum	Änderung

Der Lageplan wurde auf Grundlage des Amtlichen Lageplans des öffentl. bestellten Vermessungsingenieurs Dipl.-Ing. Mathias Kaden, Potsdam vom xx.xx.xxxx erstellt. Die Angaben zu den Gebäuden sind vom Architekten dRMM Studio Berlin (Stand: 07.07.2023) übernommen worden.

Höhenbezug: OKF EG +0,00 = xx,xx m über NHN

Übersichtsplan:

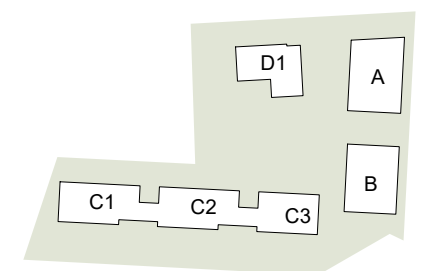

Bauvorhaben: **Roka West Baufeld WA8 - Freianlagen**
Georg-Herrmann-Allee
14469 Potsdam

Bauherr: **ProPotsdam GmbH**
Pappelallee 4
14469 Potsdam

Planung: **Tinius. Architekten PartGmbB**
Architekt + Landschaftsarchitektin bdla
Neustädtischer Markt 8 . 14776 Brandenburg an der Havel
Tel. 03381.213030 . Mail info@tinius.de

Planinhalt:

Gräben VE42 - Nr. 1, 24, 12.1, 12.2, 23

Bearbeiter: ST, LB	Datum: 16.06.2026	Format: DIN A2	Maßstab: 1:50
Leistungsphase: LPH 5	Zeichnungsnummer: RKWWA8_ABCD_FAP_LPH5_DE20.3		Index: P_1

Datum:	Format:	Maßstab:
16.06.2026	DIN A2	1:50

Format: DIN A2	Maßstab: 1:50
-------------------	------------------

Maßstab:	1:50
----------	------

Leistungsphase: LPH 5	Zeichnungsnummer: RKWWA8_ABCD_FAP_LPH5_DE20.3	Index: P_1
--------------------------	--	---------------

Zeichnungsnummer:	Index:
RKWWA8_ABCD_FAP_LPH5_DE20.3	P_1

Index:	P_1
--------	-----