
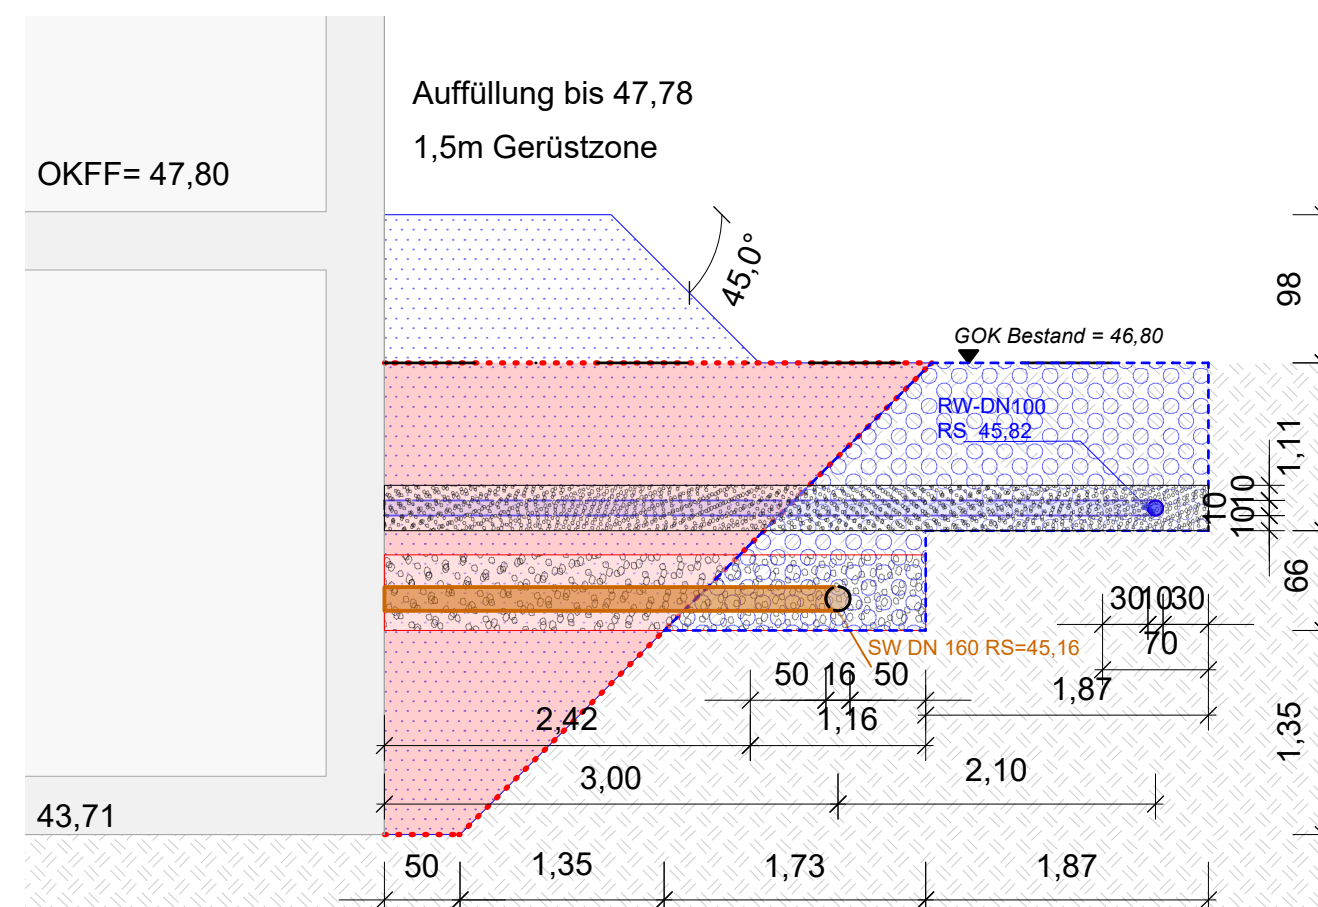
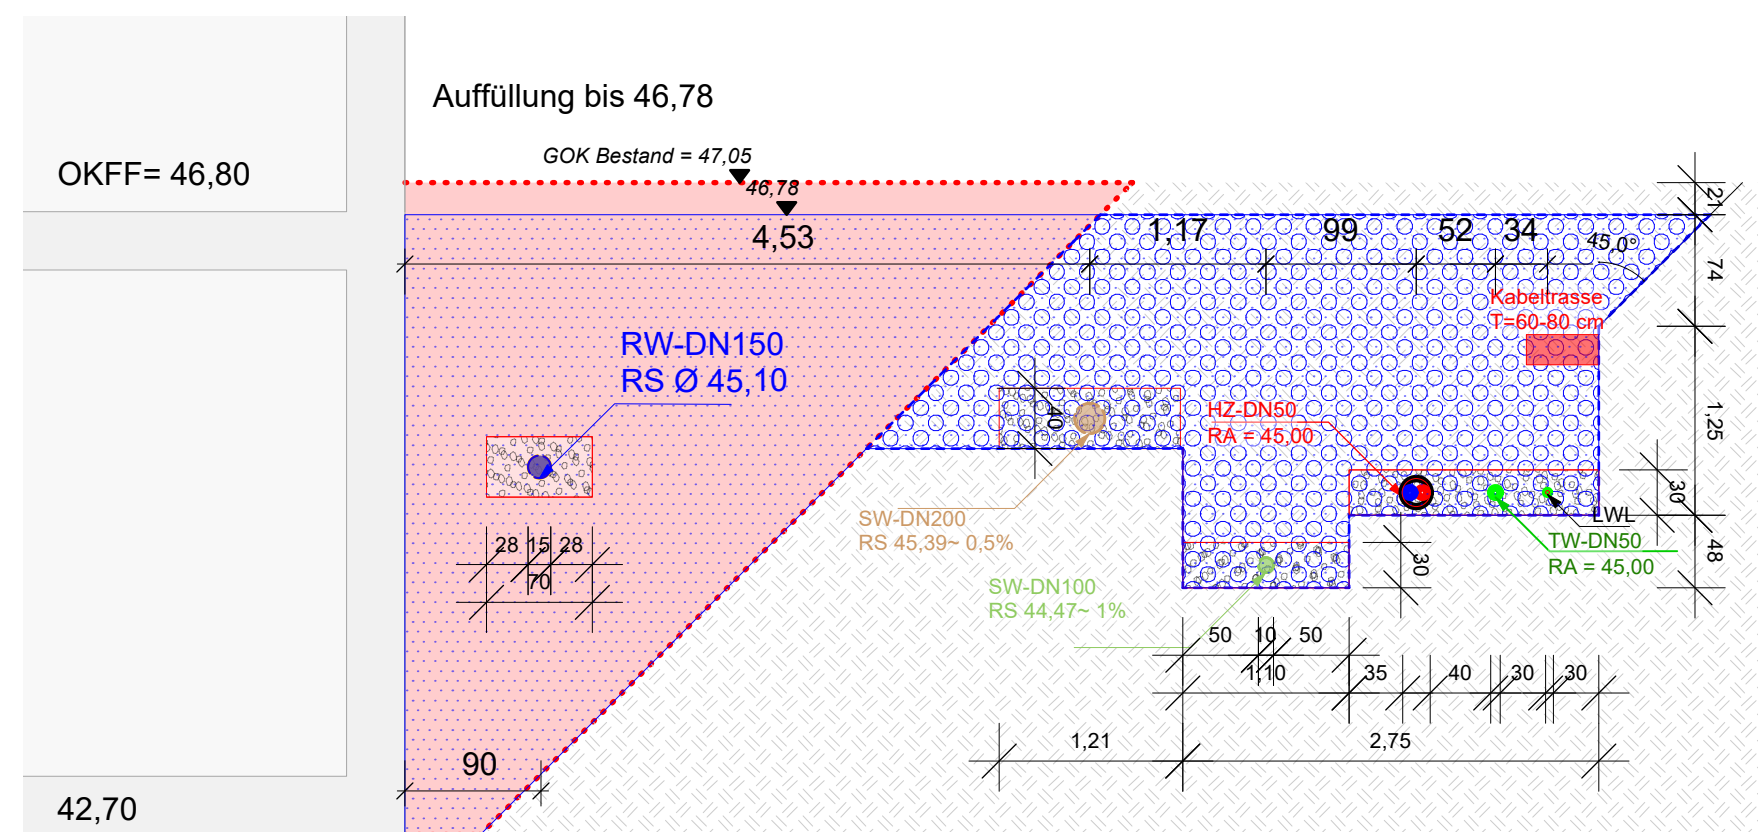
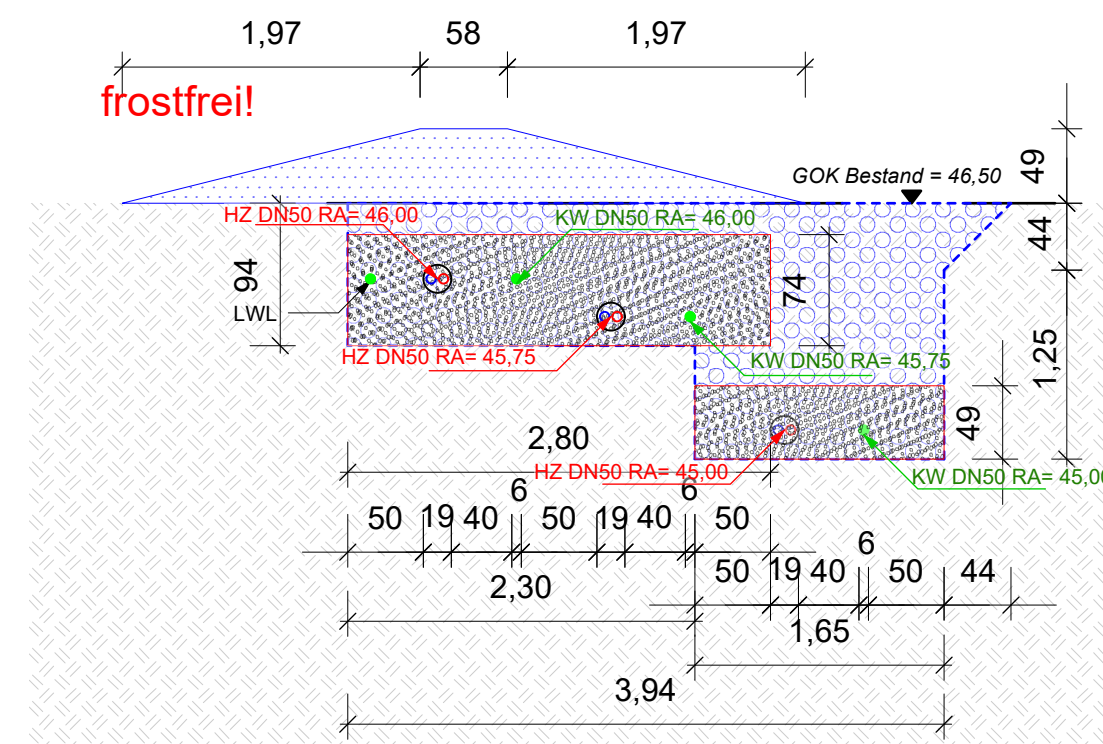
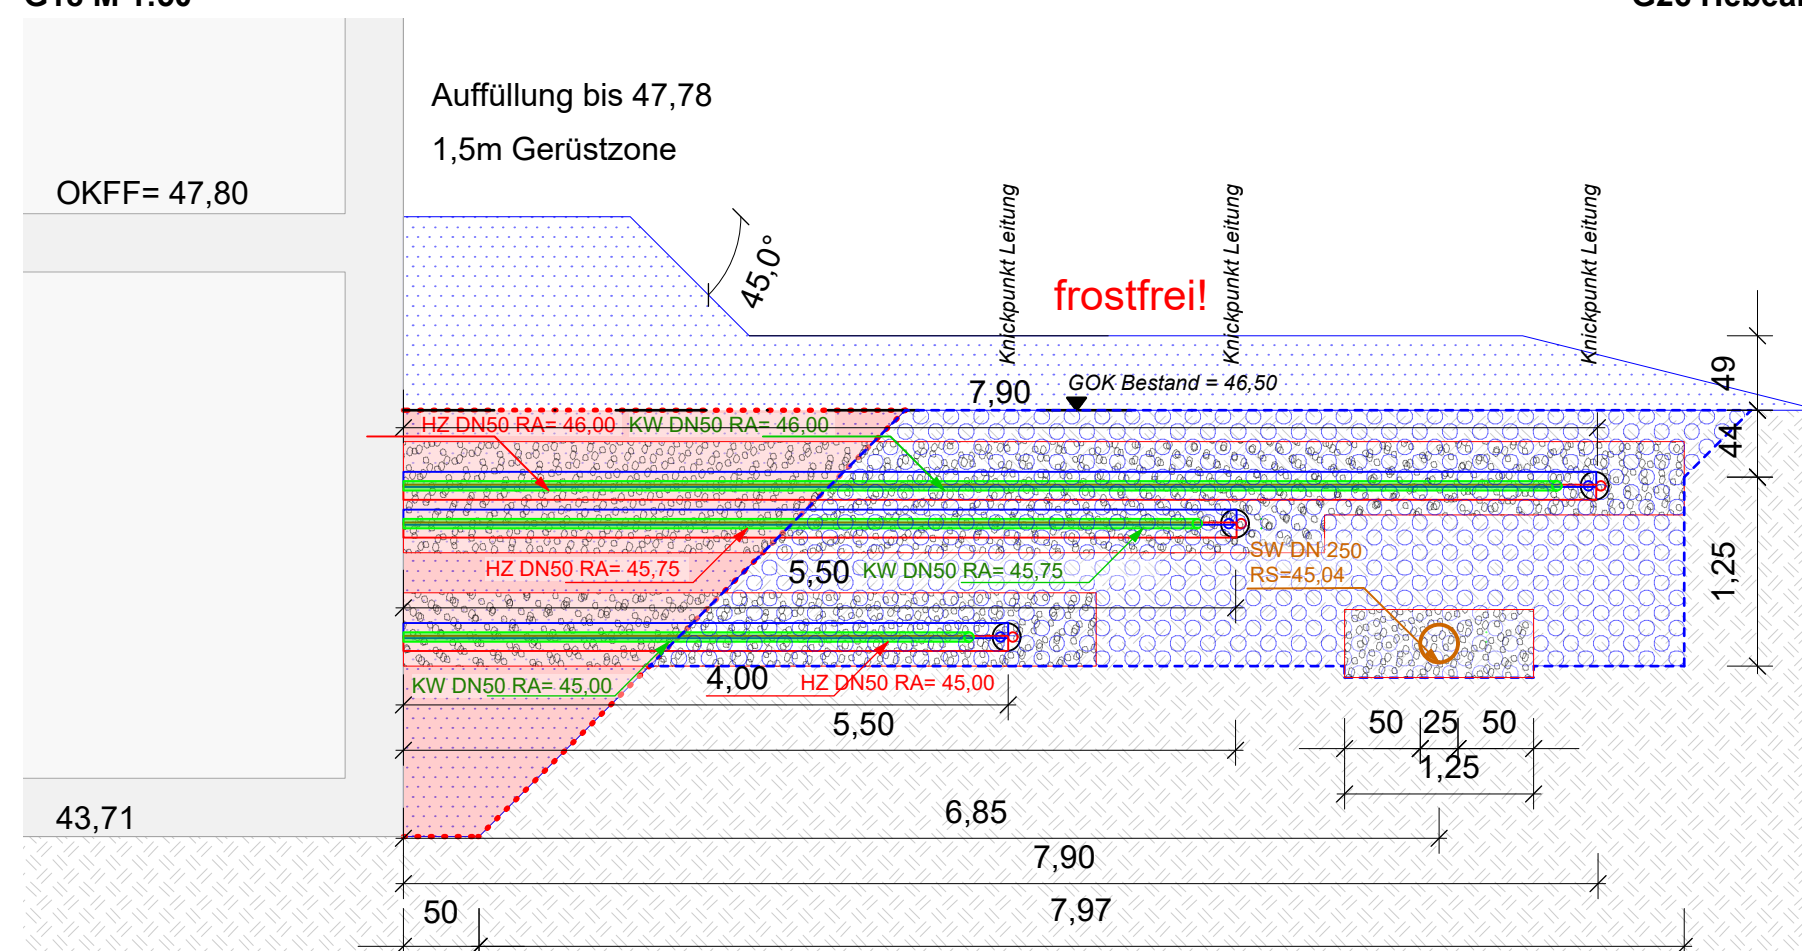
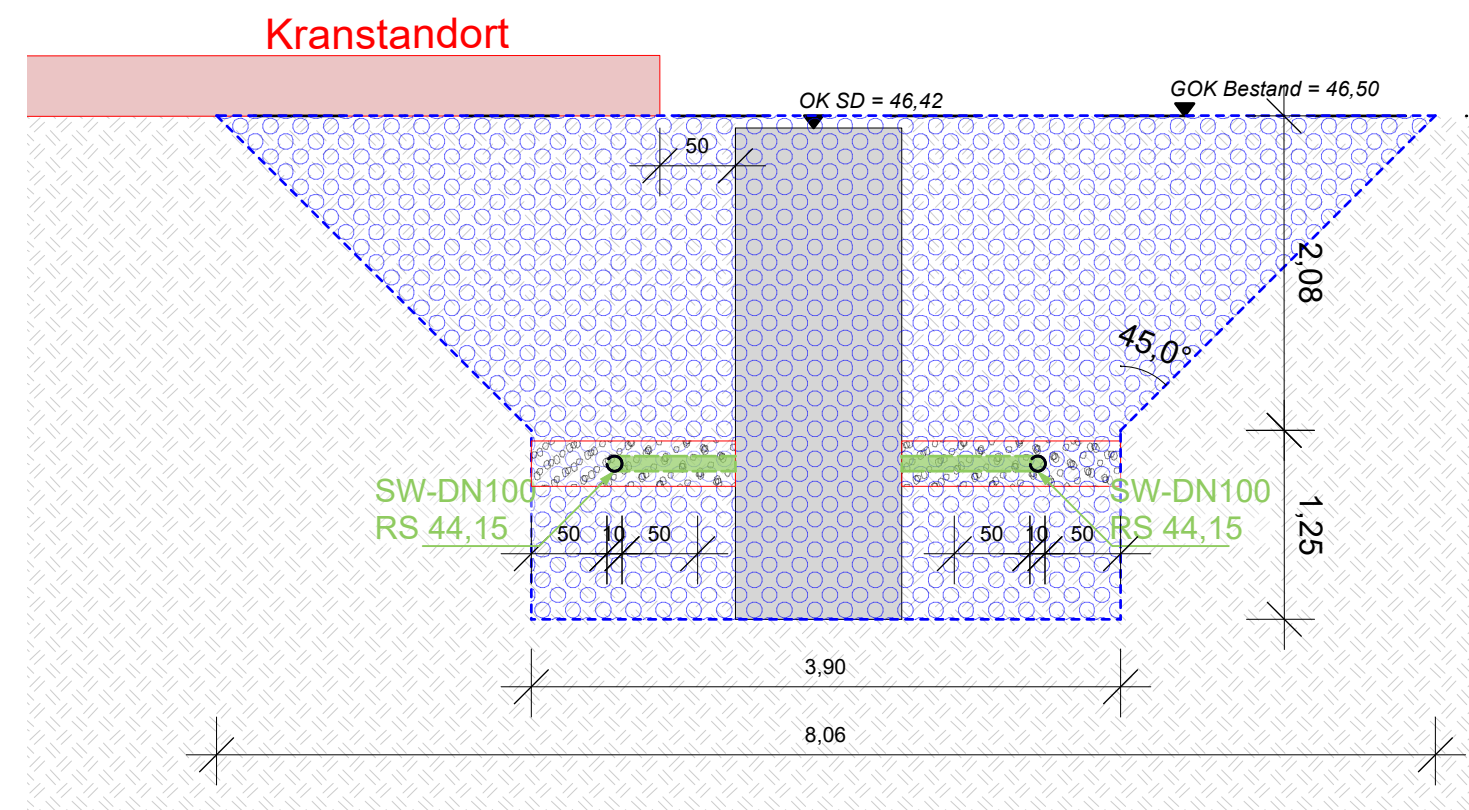


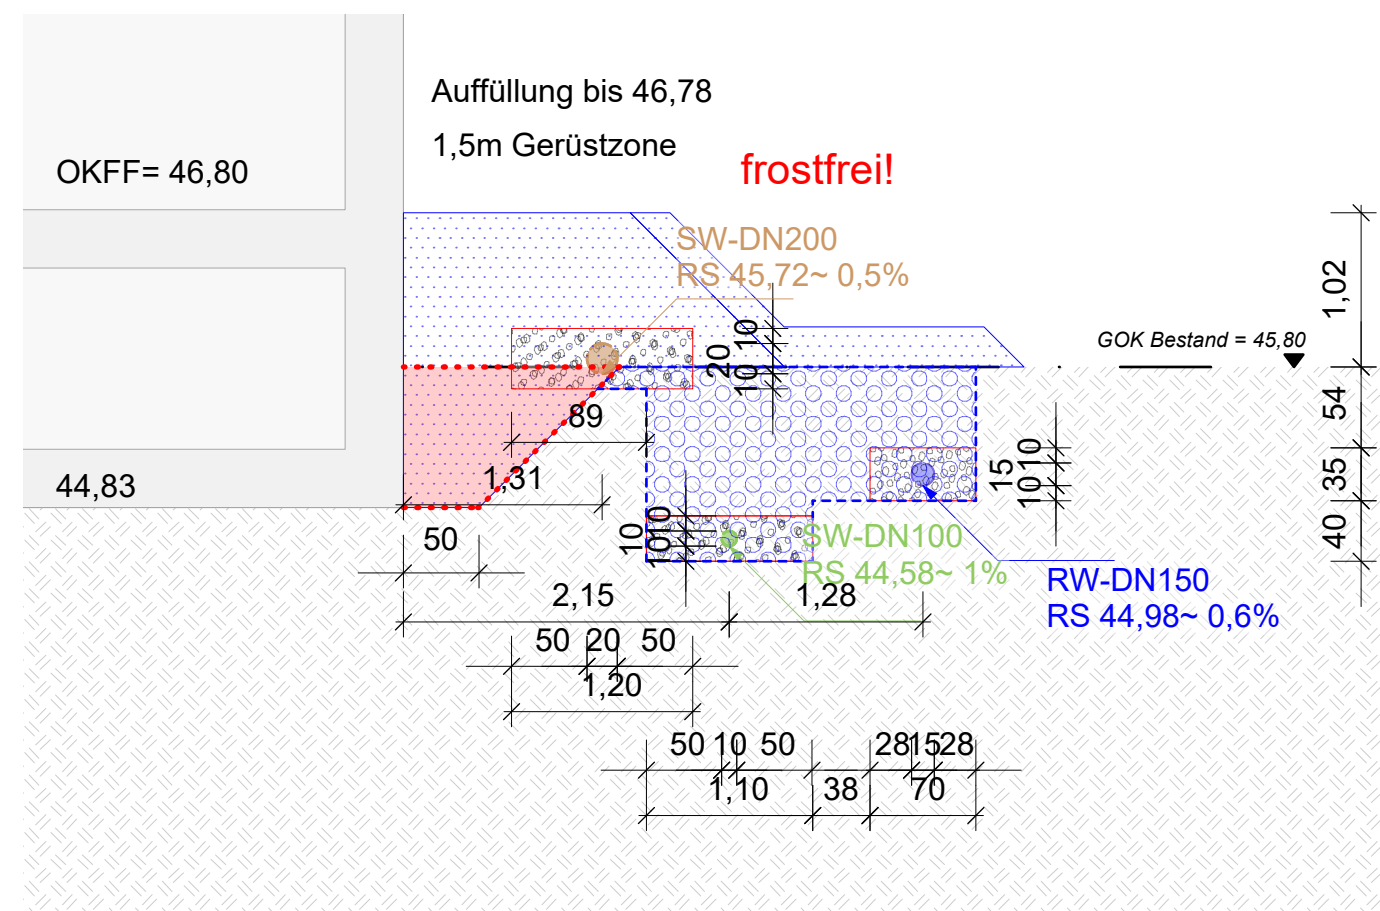


Legende

VE Rohbau

- | | |
|---|---|
|  | Aushub nach Baugrubenplanung |
|  | Verfüllmaterial: Wiederverwendung von regengeschütztem Erdaushubmaterial oder Ersatzmaterial aus gebrochenen Erdstoffen gemäß Angaben des Bodengutachters |
|  | teilweise Verfüllung |

VE 42 - Tiefbau

- | | |
|---|------------------------------------|
|  | Aushub, Graben |
|  | Auffüllung, zusätzlich - frostfrei |
|  | anstehender Boden |

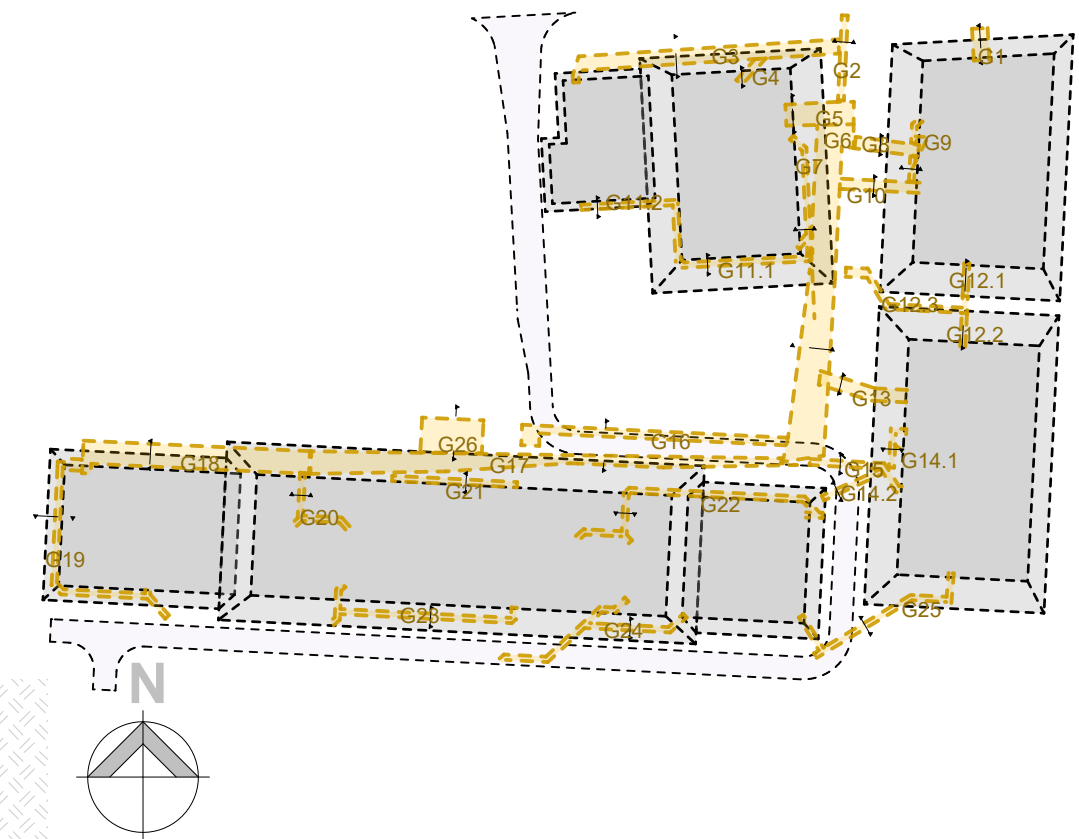


P_1	LB	10.07.26	Präzisierung Verfüllung Baugruben und Leitungsgräben
Index	Name	Datum	Änderung

Der Lageplan wurde auf Grundlage des Amtlichen Lageplans des öffentl. bestellten Vermessungsingenieurs Dipl.-Ing. Mathias Kaden, Potsdam vom xx.xx.xxxx erstellt. Die Angaben zu den Gebäuden sind vom Architekten dRMM Studio Berlin (Stand: 07.07.2023) übernommen worden.

Höhenbezug: OKF EG +0,00 = xx,xx m über NHN

Übersichtsplan:

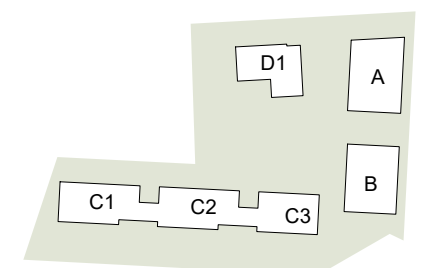

Bauvorhaben:	
--------------	--

en: Roka West Baufeld WA8 - Freianlagen

Georg-Herrmann-Allee
14469 Potsdam

Bauherr:	
----------	--

ProPotsdam GmbH

Pappelallee 4
14469 Potsdam

Planung:	
----------	--

Tinius. Architekten PartGmbH
Architekt + Landschaftsarchitektin bdl
Neustädter Markt 8 · 14776 Brandenburg an der Havel
Tel. 03381.213030 · Mail info@tinius.de

Planinhalt:

Gräben VE42 - Nr. 18, 26, 5, 16, 17, 4

Bearbeiter: ST, LB	Datum: 16.06.2026	Format: DIN A2	Maßstab: 1:50
Leistungsphase: LPH 5	Zeichnungsnummer: RKWWA8_ABCD_FAP_LPH5_DE20.5		Index: P_1