





KKF	Projektnummer:				AA, BB	070	08	287-23
	ARC	5	Kchnitt					
Projekt	Planer	LP	Ebene		Darstellung	Plannummer	Planstatus	Index
Bauwobebiet: Neubau Kita mit Krippe für 110 Kindern					Kochstraße 5-7 14612 Falkensee			
Bauherr: Stadt Falkensee Falkenhagener Straße 43/49 Tel 03322 / 281843 E-Mail bau-kita-kochstrasse@falkensee.de					Architekten / Generalplaner / ARC: BRÜCH KUNATH MÜLLER ARCHITEKTEN PartG mbH Clara-Zetkin-Straße 19 16547 Birkenwerder Tel 03303 / 598 20 20 E-Mail kontakt@bkma.de			
Statistik ITWP: Krone Ingenieure GmbH Kaiserin-Augusta-Allee 14 Tel 03021 / 283928-12 E-Mail meier@skrone.de					Heizung / Lüftung / Sanitär / HLS: tetra Ingenieure GmbH Rosa-Luxemburg-Str. 30, Tel 03391 / 39 62 0 E-Mail info@tetra-ingenieure.de			
Außenanlagen / LAN: Büro Gleissner Nürnberger Str. 10 Tel 03303 / 218 401 E-Mail buero.gleissner@web.de					Elektro / ELT: Planungsbüro für Elektroanlagen Wolfgang Penke GmbH Heinrich-Rau-Str. 14a Tel 03391 / 401 360 E-Mail info@pfe-penke.de			
BAUFREI								
A	01.06.2026	Freigabe Wertplanung				SC		
Index:	Datum:	Änderungen:				Name:		
Phase: Ausführungsplanung					Datum: 05.12.2024			
Planbezeichnung: Schnitt BB, Schnitt AA					Projekt: KKF Blattgröße: A0 flach - 611 x 1189 Maßstab: 1:50 Plannummer: KKF_ARC_5_SC_070_AA_BB_A			

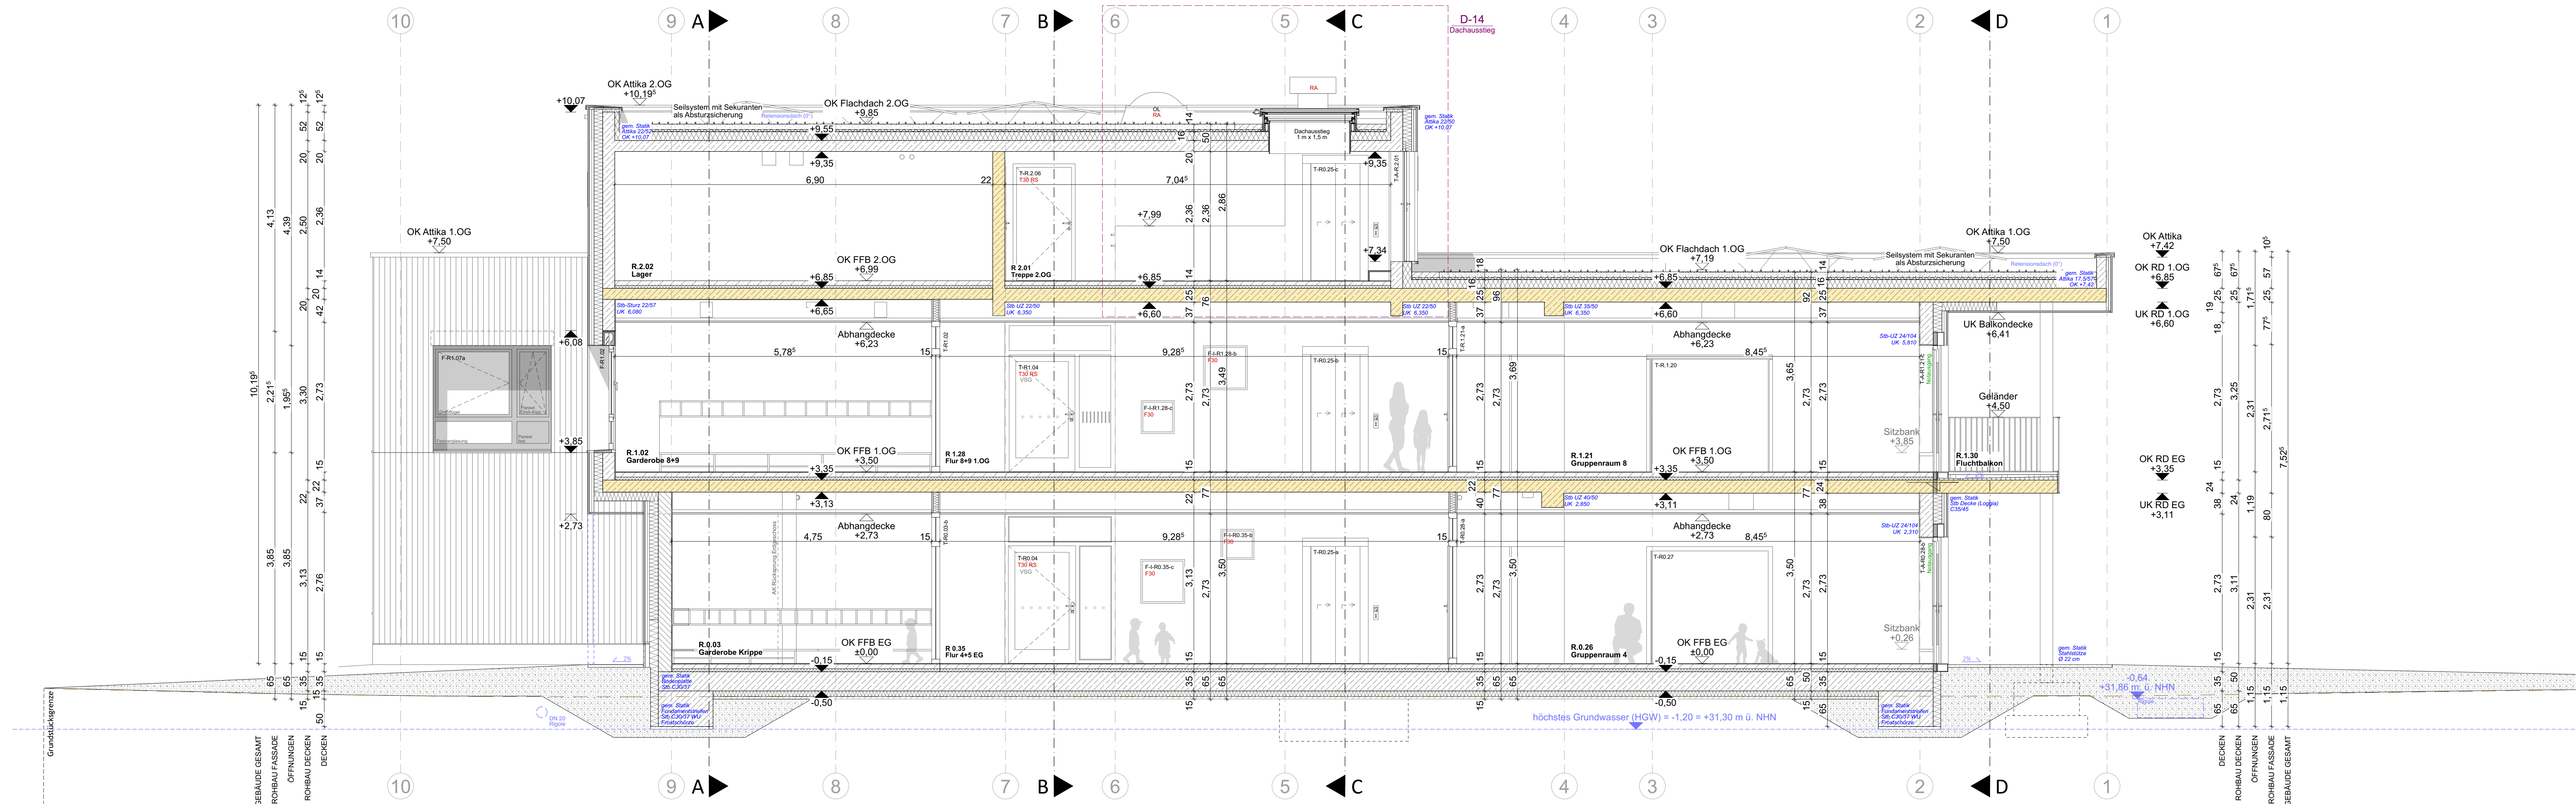

Schnitt EE

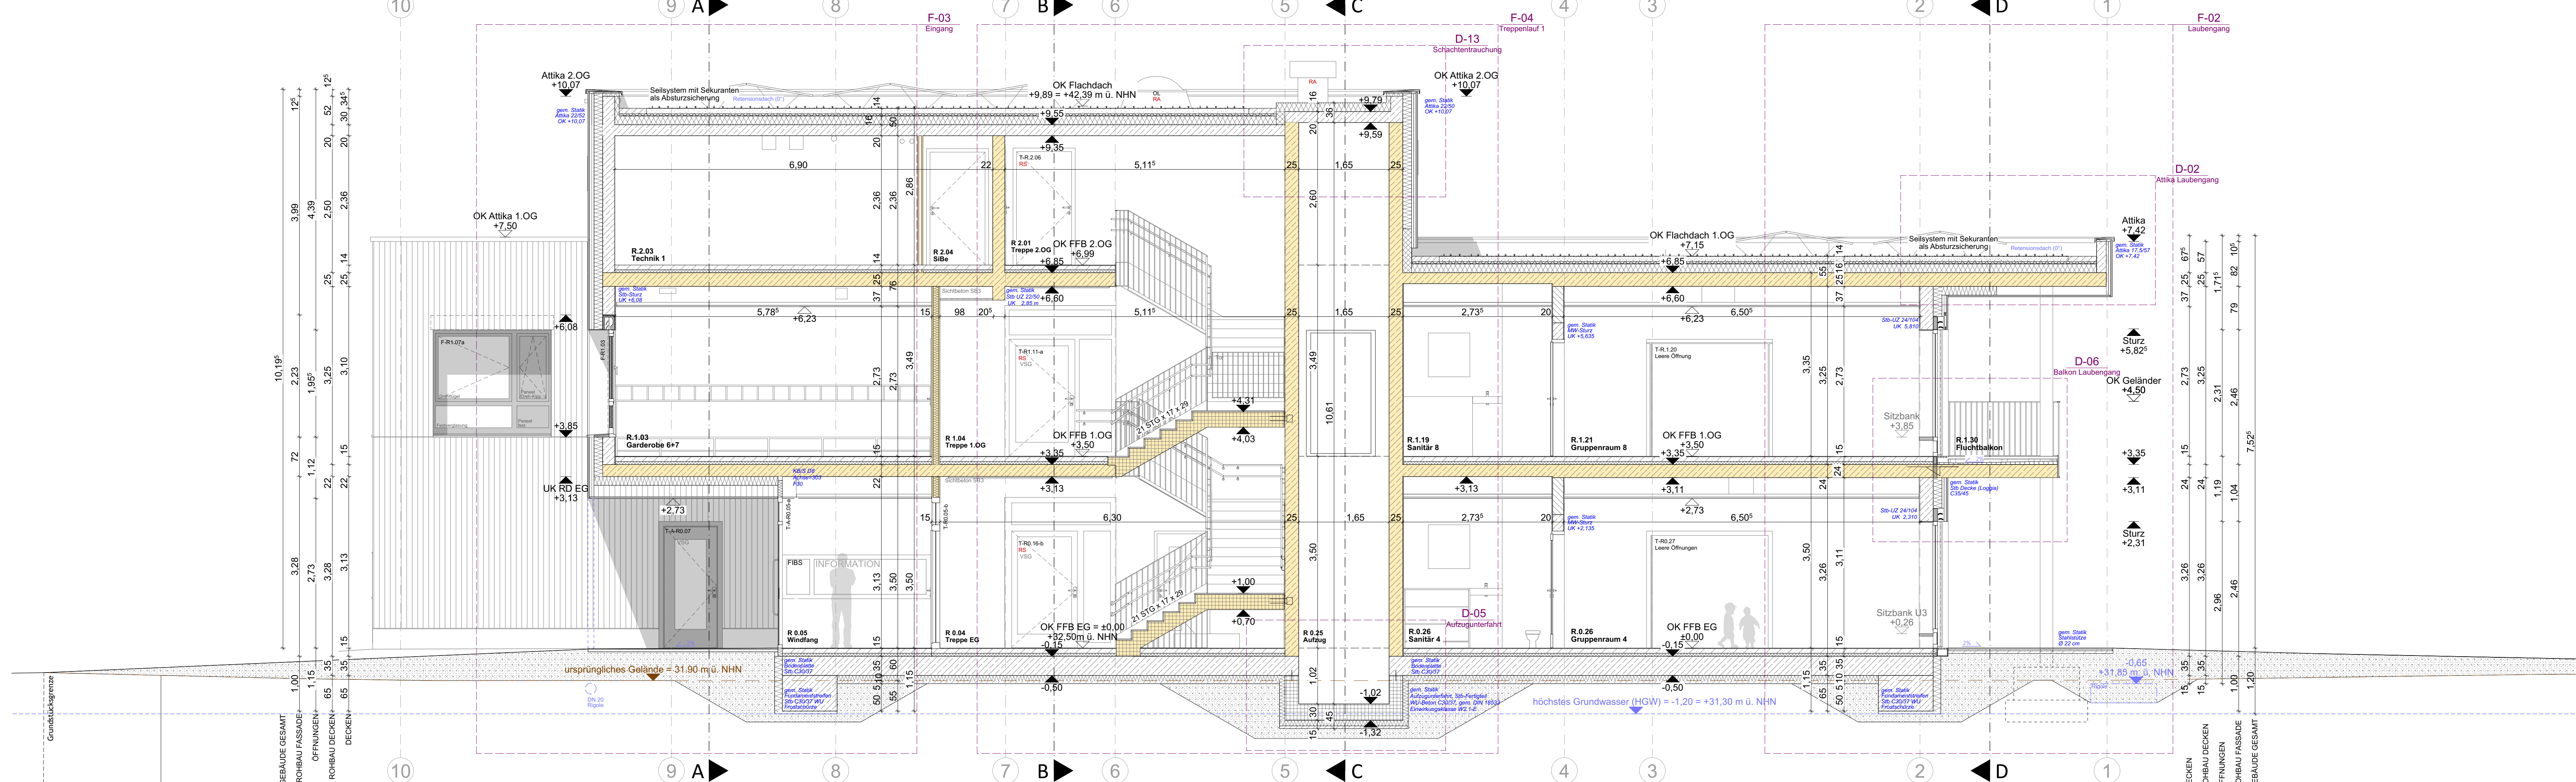

Schnitt FF

LEGENDE	SYMBOL
AK Außenkante	th-feuerhemmend (F30-Wand)
BD Bodendurchbruch	Außenwand Holzschalung
BRH Brüstungshöhe, bezogen auf OK FFB	Herstellung
D Deckendurchbruch	Mineralfaserdämmung
E Elektro	Mauerwerk (KS)
FE Fußbodenbelauf	Mauerwerk (KS)
GS Geschosshöhe	OS
HS Heizung und Schmutzwasser	KS Mauerwerk (KS)
HV Heizkesselventil	KS Mauerwerk (KS)
K Kühlstrom	KS Mauerwerk (KS)
L Lüftung	KS Mauerwerk (KS)
OK FFB Oberkante Fertigfußboden	KS Mauerwerk (KS)
OL Oberlicht	KS Mauerwerk (KS)
RF Regenfallrohr	KS Mauerwerk (KS)
S Schutzwasser	KS Mauerwerk (KS)
Stb Stahlbeton	KS Mauerwerk (KS)
Stg Treppeneinlage	KS Mauerwerk (KS)
RF Regenfallrohr	KS Mauerwerk (KS)
Verglasung gem. den technischen Regeln für	KS Mauerwerk (KS)
Abstrich schützende Verglasung	KS Mauerwerk (KS)
VSG Verbunddichtungsverglasung	KS Mauerwerk (KS)
WD Wanddurchbruch	KS Mauerwerk (KS)
2.26(2.00) Rohbaumaß (Fenstermaß)	KS Mauerwerk (KS)
RS dichtschließende Tür (ds)	KS Mauerwerk (KS)
USS dichte Tür, selbstschließend (dss)	KS Mauerwerk (KS)
RS Rauchdichte Tür (rd)	KS Mauerwerk (KS)
T30 Feuerhemmende Tür (th)	KS Mauerwerk (KS)
T30 RS Feuerhemmende Tür, Rauchschutz, selbstschließend (th-rd)	KS Mauerwerk (KS)
T90 RS Feuerbeständige Tür, Rauchschutz, selbstschließend (th-rd)	KS Mauerwerk (KS)
RWA Rauch-/Wärmedämmung (NRWG)	KS Mauerwerk (KS)
F 90 Feuerbeständig (fb)	KS Mauerwerk (KS)
F 30 Hochfeuerhemmend (nh)	KS Mauerwerk (KS)
F 30 Feuerhemmend (th)	KS Mauerwerk (KS)
FSA Feststellanlage	KS Mauerwerk (KS)
UK RD Unterkannte Rückende	KS Mauerwerk (KS)
UK LZ Unterkannte Unterzug	KS Mauerwerk (KS)
LZ Unterkannte Unterzug	KS Mauerwerk (KS)
WC Stützen (Oberkante Keramik):	KS Mauerwerk (KS)
US bodenstehend 24 cm	KS Mauerwerk (KS)
US/3 bodenstehend 30 cm	KS Mauerwerk (KS)
US wandhängend 35 cm	KS Mauerwerk (KS)
Erwachsene 42 cm	KS Mauerwerk (KS)
WC-DIN 18460-1 45 cm	KS Mauerwerk (KS)

ALLGEMEINE ANGABEN
- Alle Maße sind vor Ausführung am Bau zu prüfen
- Maße sind abzurufen, nicht abzugeben
- Unstimmigkeiten sind vor Ausführungsbeginn der Bauleitung zu melden
- Schal- und Bewehrungspläne des Statikers sind zu beachten
- Decken/Wanddurchbrüche und Schlitze, siehe Schal- und Bewehrungspläne
- Planungsunterlagen der Fachingenieure sind zu beachten
- Außen- und Höhenmaße nach Angaben des Vermessungsingenieurs bzw. Freiflächenplaners
- Tür- und Fensteröffnungen werden als Rohbaumaß vermaßt
- Tür- und Brüstungshöhen beziehen sich auf OK FFB
- Detailverweise auf gesonderte Blätter sind zu beachten
- Fremddatals gelten nur, wenn sie den Genehmigungsvermerk des Architekten und der verantwortlichen Bauleitung tragen
- Sämtliche Farböne nach Angabe des Architekten
- Dieser Plan gilt nur in Verbindung mit:
- den übrigen Ausführungsplänen, insbesondere denen der anschließenden Geschosse, den Schnittzeichnungen, Ansichten und Details, sowie den örtlichen Gegebenheiten, den Plänen, Berechnungen und Angaben der Fachingenieure, wie z.B. Statik und Haustechnik, sowie den Angaben der Sonderfachleute. Den Leistungsverzeichnissen mit den aus. technischen Vorschriften.
- Den einschlägigen DIN- Vorschriften und behördlichen Auflagen, den Angaben der Bauleitung, den Verarbeitungsschritten der Baustoffhersteller.
- Treppenaufzüge aus Stahlbeton sind grundsätzlich als Betonfertigteile auszuführen.
- Vor der Ausführung ist die Werkplanung des Betonwerkes zur Prüfung und Freigabe der Bauleitung vorzulegen.
- Bei allen bodentiefen Fenstern sind die Verglasungen und Rahmen gem. TRAV auszuführen.
- Für alle Fensterelemente ist eine Elementstatik und ein Nachweis der horizontalen Lasten durch Personen auf Brüstungen vorzulegen.
- Bei der Ausführung sind die Richtlinien für den Bau von Schulen zu beachten.
- Dieser Plan gilt nur in Verbindung mit der Baugenehmigung.
DAS LOKALE HÖHENSYSTEM
OK FFB EG = ± 0.00 = +32,50 m ü. NN


KKF	Projekt	287-23
ARC	5	Schnitt
EE, FF	072	BF
Index	A	Index
Bauvorhaben:	Neubau Kita mit Krippe für 110 Kindern	Kochstraße 5-7 14612 Falkensee
Bauher:	Stadt Falkensee Falkenhagener Straße 43/49 Tel 03302 / 281463 E-Mail bau-kita-kochstrasse@falkensee.de	Architekten / Generalplaner I ARC: BRÜCH KUNATH MÜLLER ARCHITEKTEN PartG mbB Clara-Zelkin-Straße 19 Tel 03303 / 598 20 20 Fax 03303 / 598 20 29 E-Mail kontakt@bkma.de
Statik I/TWP:	Krone Ingenieure GmbH Kaiserin-Augusta-Allee 14 Tel 03021 / 283928-12 E-Mail meier@bkron.de	Heizung / Lüftung / Sanitär I HLS: tetra Ingenieure GmbH Rosa-Luxemburg-Str. 30, Tel 03391 / 39 62 0 E-Mail info@tetra-ingenieure.de
Außenanlagen I LAN:	Büro Gleißner Nürnberg Str. 10 Tel 03303 / 218 401 E-Mail buero.gleissner@web.de	Elektro I ELT: Planungsbüro für Elektroanlagen Wolfgang Penke GmbH Heinrich-Rau-Str. 14a Tel 03391 / 401 360 Fax: 03391 / 401 361 E-Mail info@pfe-penke.de
Phase:	Ausführungsplanung	Datum:
Planbezeichnung:	Schnitt EE, Schnitt FF	Blattgröße:
Index:	Datum:	Maßstab:
Änderungen:	1:50	Plannummer:
		KKF_ARC_5_SC_072_EE, FF_A


Schnitt GG

Schnitt HH_Fettabscheider

LEGENDE	SYMBOLE
AK Außenkante	fl-suehermemnd (F30-Wand)
BD Bodenandrueh	Auswendig Holzschalung
BRH Bruehtungshohe, bezogen auf OK FFB	Hinderlueftung
DD Deckendrueh	Mineralfaserdämmung
E Elektro	Mauerwerk (KS)
FE Fußbodenauflauf	Stahlbeton
GS Geschupslager	Trockenbau
HS Heizung und Schmutzwasser	vertikale Holzschalung
HWS HeiBwasserleiter	extensive Dachbegrenzung
KS Kuehlstrank	Grobkies
L Lueftung	BO Bodenandrueh
OK FFB Oberkante Fertigluefboden	DD Deckendrueh
OL Oberflueh	
RF Regenruehr	
S Schmutzwasser	
StB Stahlbeton	
TStB Treppeneiegung	
RF Regenruehr	
TRAV Verrieglung gem. den technischen Regeln fur Absturz sicheemde Verrieglung	
YSD Verordnungsbestimmung Verrieglung	
W26x200 Wandstueh	
2.26x200 RohbaumaB (FenstermaB)	
DS dichteitellende (tD)	
DSS dichte T, selbstschlieBende (dss)	
KS Rauehichte T (rt)	
FE Feuerhemende T (h)	
T30 RS Feuerhemende T, Rauehichte, selbstschlieBende (h-rD)	
T30 RS Feuerabstiege T, Rauehichte, selbstschlieBende (h-rD)	
RWA Raueh- Verrieglungsart (NRWG)	
F90 Feuerbesteend (fB)	
F60 Hochfeuerhemende (nh)	
F30 Feuerhemend (h)	
FK Feststellende	
UK RD Unterlueh-Roedche	
UK L Unterlueh-Luegung	
UZ Unterlueh (Angelege Tagwerk)	
WC Stuehben (Oberkante Keramik)	
U3 bodenstehend 24 cm	
U3/3 bodenstehend 30 cm	
U3 wandhingend 35 cm	
Erweisene 42 cm	
WC - DIN 18040-1 45 cm	
ALLGEMEINE ANGABEN	
- Alle MaBe sind vor Ausfuehrung am Bau zu pruefen - MaBe sind abzurufen, nicht abzugeben - Unstimmigkeiten sind vor Ausfuehrungsbeginn der Bauleitung zu melden - Schal- und Bewehrungspläne des Stalkers sind zu beachten - Decken/Wanddurchruehre und Schlitzle, siehe Schal- und Bewehrungspläne - Planungsunterlagen der Fachingeure sind zu beachten	
- Aufsen- und RoehnenmaBe nach Angaben des Verrieglungsingenieurs bzw. Freilflächenplaners - Türe und Fensteröffnungen werden als Rohbaumaß vermaßt - Tür- und Brüstungsöffnungen beziehen sich auf OK FFB - Detailerweise auf gesonderte Blätter sind zu beachten - Fremdeinstöße gelten nur, wenn sie den Genehmigungsvermerk des Architekten und der verantwortlichen Bauleitung tragen - Sämtliche Farbfolge nach Angabe des Architekten	
Dieser Plan gilt nur in Verbindung mit: - den übrigen Ausführungsplänen, insbesondere denen der anschließenden Geschosse, den Schnittzeichnungen, Ansichten und Details, sowie den übrigen Gegebenheiten, den Plänen, Berechnungen und Angaben der Fachingenieure, wie z.B. Statik und Haustechnik, sowie den Angaben der Sonderfachleute. Den Leistungsverzeichnissen mit den zw. technischen Vorschriften. - den einschlägigen DIN- Vorschriften und behördlichen Auflagen, den Angaben der Bauleitung, den Verarbeitungsschritten der Baustoffhersteller.	
Treppenaufläufe aus Stahlbeton sind grundsätzlich als Betonterragasse auszuführen. Vor der Ausfuehrung ist die Verrieglung des Betonwerkes zur Prüfung und Freigabe der Bauleitung vorzulegen.	
Bei allen bodenständigen Fenstern sind die Verrieglungen und Rahmen gem TRAV auszuführen. Für alle Fensterelemente ist ein Elementstatik und ein Nachweis der horizontalen Lasten durch Personen auf Brüstungen vorzulegen.	
Bei der Ausfuehrung sind die Richtlinien für den Bau von Schutten zu beachten.	
Dieser Plan gilt nur in Verbindung mit der Baugenehmigung.	
DAS LOKALE HÖHNESYSTEM	OKFFB EG = ± 0.00 = +32.50 m NHN

Schnitt II

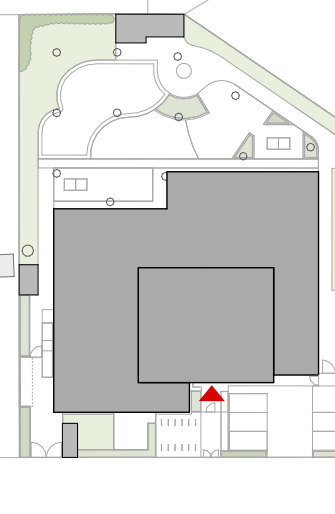KKF		Projektnummer: 5		Schnitt		GG, HH, II		073		BF		287-2	
Projekt		Planer		LP		Ebene		Darstellung		Plannummer		Planstatus	
Bauvorhaben: Neubau Kita mit Krippe für 110 Kindern		Kochstraße 5-7 16112 Falkensee											
													
Baubehör: Stadt Falkensee Falkenlagener Straße 43/49 Tel 03322 / 281483 E-Mail bau.kita-kochstrasse@falkensee.de						Architekten / Generalplaner I ARC: BRÜCH KUNATH MÜLLER ARCHITEKTEN PartG mbH Clara-Zetkin-Straße 19 16547 Birkenwerder Tel 03303 / 596 20 19 Fax 03303 / 596 20 29 E-Mail kontakt@bkma.de							
Statik I TWP: Krone Ingenieure GmbH Kaiserin-Augusta-Allee 14 10553 Berlin Tel 03021 / 283928-12 E-Mail meier@skrone.de						Heizung / Lüftung / Sanitär I HLS: tetra Ingenieure GmbH Rosa-Luxemburg-Str. 30, 16816 Neuruppin Tel 03391 / 39 62 0 E-Mail info@tetra-ingenieure.de							
Außenanlagen I LAN: Büro Gleißner Nürnberger Str. 10 16547 Birkenwerder Tel 03303 / 218 401 E-Mail buero.gleissner@web.de						Elektro I ELT: Planungsbüro für Elektroanlagen Wolfgang Penke GmbH Heinrich-Rau-Str. 14a 16816 Neuruppin Tel 03391 / 401 360 Fax 03391 / 401 361 E-Mail info@pfe-penke.de							
BAUFREI													
A		01.06.2026		Freigabe Werkplanung		SC							
Index:		Datum:		Änderungen:		Name:							
Phase: Ausführungsplanung						Datum:		05.12.2024					
Planbezeichnung: Schnitt (HA-Raum), Schnitt GG, Schnitt (Fettabscheider)						Projekt: KKF		Blattgröße: A0 flach - 611 x 1189					
Maßstab: 1:50						Plannummer: KKF_ARC_5_SC_073_GG_HH_II_A							

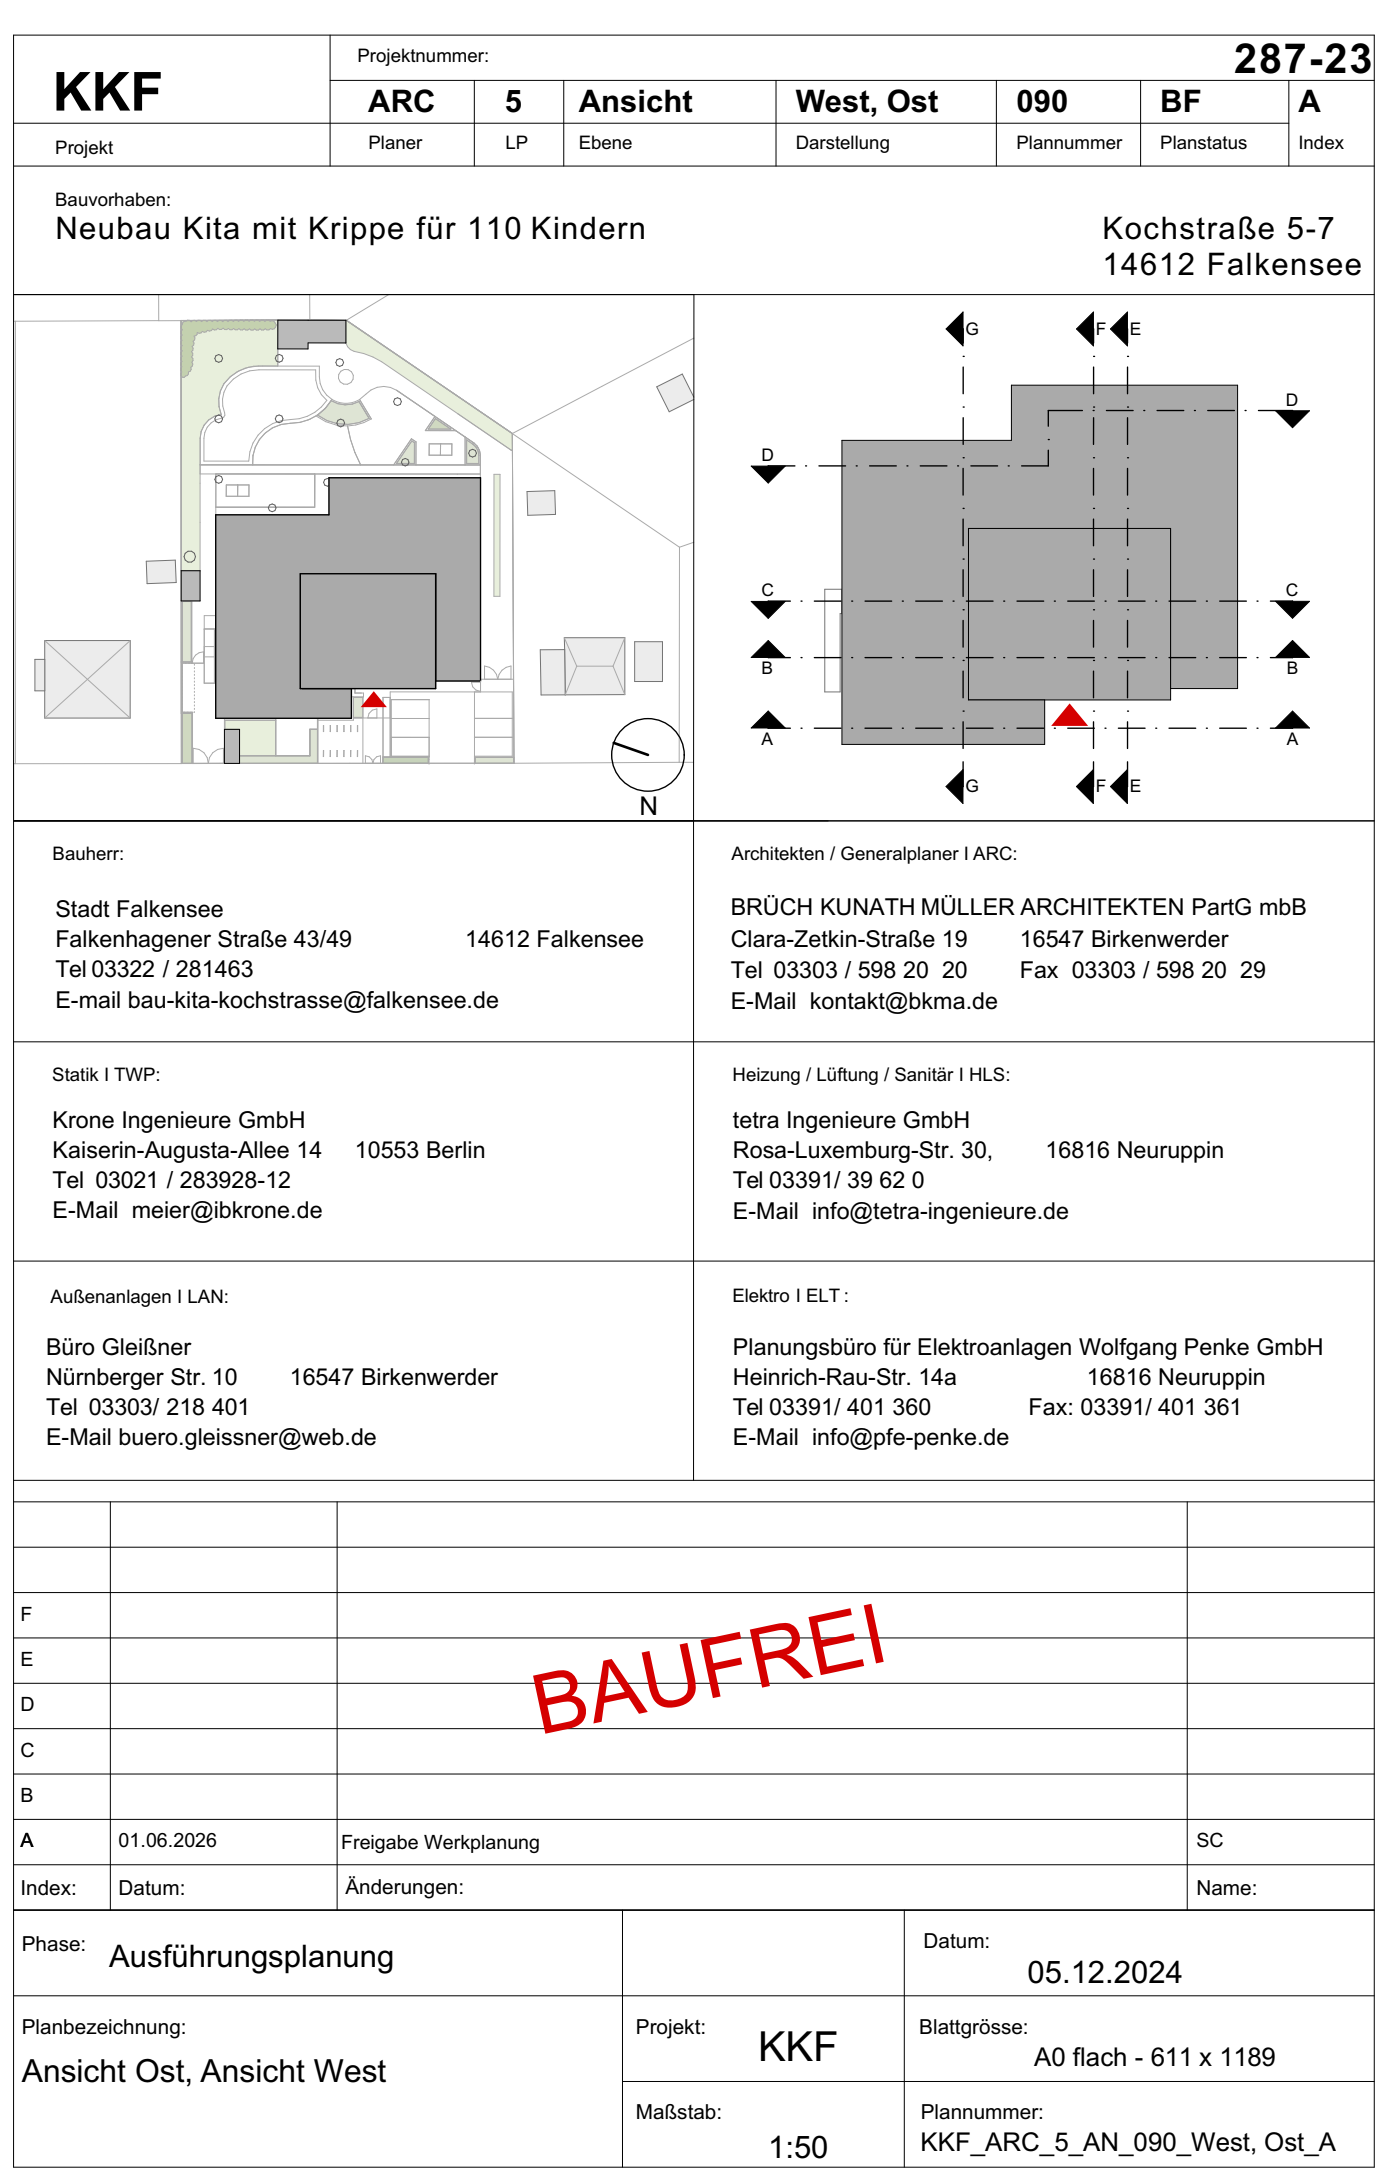

LEGENDE

AK	Außenkante
BD	Böschungsbereich
BRH	Brüstungshöhe, bezogen auf OK FFB
E	Elektronik
FE	Fußbodenbelag
GS	Geschosshöhe
HS	Heizung und Schutzwasser
HV	Hochdruckverleim
KS	Kühlschrank
L	Lüftung
OK FFB	Oberkante Fertigfußboden
OL	Oberlicht
RF	Regenfallrohr
S	Schutzwasser
Sib	Stahlbeton
Stg	Treppeneinlage
RF	Regenfallrohr
TRAV	Verglasung gem. den technischen Regeln für
VSG	Verbleibende Verglasung
WD	Wanddurchbruch
Z.20(20)	Robbemaß (Fenstermaß)
DS	dichtende Tür (ds)
USS	dichte Tür, selbstschließend (dss)
RS	Rauchdichte Tür (rd)
T30	Feuerhemmende Tür (th)
T30 RS	Feuerhemmende Tür, Rauchschutz, selbstschließend (th-rd)
T90 RS	Feuerbeständige Tür, Rauchschutz, selbstschließend (th-rd)
RWA	Rauch-/Wärmedämmung (NRWG)
F 90	Feuerbeständig (f)
F 30	Hochfeuerhemmend (nhf)
F 30	Feuerhemmend (fh)
FSA	Feststellanlage
UK RD	Unterkannte Rauchdichte
UK UZ	Unterkannte Unterzug
UZ	Unterzug (Angaben Tragwerk)

SYMBOL

	th-feuerhemmend (F30-Wand)
	Außenwand: Holzschalung, Mineralwolle, Mauerwerk (KS), Innenputz
	Mauerwerk (KS)
	Stahlbeton
	Trockenbau
	vertikale Holzschalung
	extensive Dachbegrünung
	Grobbeton
	BD Bodenbruch
	DD Deckenbruch

Höhenkote

Höhenkote

Notausgang (NA)

Hausanschluss Trinkwasser

Hausanschluss Fernwärme

Hausanschluss Schmutzwasser

Hausanschluss Fernmelde

Hausanschluss ELT

ALLGEMEINE ANGABEN

- Alle Maße sind vor Ausführung am Bau zu prüfen
- Maße sind abzurufen, nicht abzugeben
- Unstimmigkeiten sind vor Ausführungsbau der Bauleitung zu melden
- Schal- und Bewehrungspläne des Statikers sind zu beachten
- Decken/Wanddurchbrüche und Schlitze, siehe Schal- und Bewehrungspläne
- Planungsunterlagen der Fachingenieure sind zu beachten

- Außen- und Höhenmaße nach Angaben des Vermessungsingenieurs bzw. Freiflächenplaners

- Tür- und Fensteröffnungen werden als Rohbaumaß vermaßt
- Tür- und Brüstungshöhen beziehen sich auf OK FFB
- Detailverweise auf gesonderte Blätter sind zu beachten
- Fremddatensätze gelten nur, wenn sie den Genehmigungsvermerk des Architekten und der verantwortlichen Bauleitung tragen
- Sämtliche Farböne nach Angabe des Architekten

Dieser Plan gilt nur in Verbindung mit:
den übrigen Ausführungsplänen, insbesondere denen der anschließenden Geschosse, den Schnittzeichnungen, Ansichten und Details, sowie den örtlichen Gegebenheiten, den Plänen, Berechnungen und Angaben der Fachingenieure, wie z.B. Statik und Haustechnik, sowie den Angaben der Sonderfachleute. Den Leistungsverzeichnissen mit den aus. technischen Vorschriften. Den einschlägigen DIN- Vorschriften und behördlichen Auflagen, den Angaben der Bauleitung, den Verarbeitungsschritten der Baustoffhersteller.

Treppenaufgänge aus Stahlbeton sind grundsätzlich als Betonfertigteile auszuführen. Vor der Ausführung ist die Werkplanung des Betonwerkes zur Prüfung und Freigabe der Bauleitung vorzulegen.

Bei allen bodentiefen Fenstern sind die Verglasungen und Rahmen gem TRAV auszuführen. Für alle Fensterelemente ist eine Elementstatik und ein Nachweis der horizontalen Lasten durch Personen auf Brüstungen vorzulegen.

Bei der Ausführung sind die Richtlinien für den Bau von Schulen zu beachten.

Dieser Plan gilt nur in Verbindung mit der Baugenehmigung.

DAS LOKALE HÖHNESYSTEM

OK FFB EG = ± 0.00 = +32,50 m NHN

KKF

Projekt: **Neubau Kita mit Krippe für 110 Kindern**

Bauvorhaben: **Kochstraße 5-7 14612 Falkensee**

Projekt: **ARC**

Planer: **5**

Ansicht: **Nord, Süd**

091

BF

287-23

Bauherr:

Stadt Falkensee

Falkenhagener Straße 43/49

14612 Falkensee

Tel 03322 / 281463

E-mail bau-kita-kochstrasse@falkensee.de

Architekten / Generalplaner / ARC:

BRÜCH KUNATH MÜLLER ARCHITEKTEN PartG mbB

Clara-Zelkin-Straße 19

16547 Birkenwerder

Tel 03303 / 598 20 20

Fax 03303 / 598 20 29

E-Mail: kontakt@bkma.de

Statik / TWP:

Krone Ingenieure GmbH

Kaiserin-Augusta-Allee 14

10553 Berlin

Tel 03021 / 263928-12

E-Mail: meier@bkron.de

Heizung / Lüftung / Sanitär / HLS:

tetra Ingenieure GmbH

Rosa-Luxemburg-Str. 30,

16816 Neuruppin

Tel 03391 / 39 62 0

E-Mail: info@tetra-ingenieure.de

Außenanlagen / LAN:

Büro Gleißner

Nürnberg Str. 10

16547 Birkenwerder

Tel 03303 / 218 401

E-Mail: buero.gleissner@web.de

Elektro / ELT:

Planungsbüro für Elektroanlagen Wolfgang Penke GmbH

Heinrich-Rau-Str. 14a

16816 Neuruppin

Tel 03391 / 401 360

Fax: 03391 / 401 361

E-Mail: info@pfe-penke.de

F

E

D

C

B

A

Index:

Datum: 01.06.2026

Freigabe Werkplanung

Änderungen:

SC

Name:

Phase: **Ausführungsplanung**

Planbezeichnung: **Ansicht Süd, Ansicht Nord**


Projekt: **KKF**


Maßstab: **1:50**

Blattgröße: **A0 flach - 611 x 1189**

Plannummer: **KKF_ARC_5_AN_091_Nord, Süd_A**

Datum: **05.12.2024**

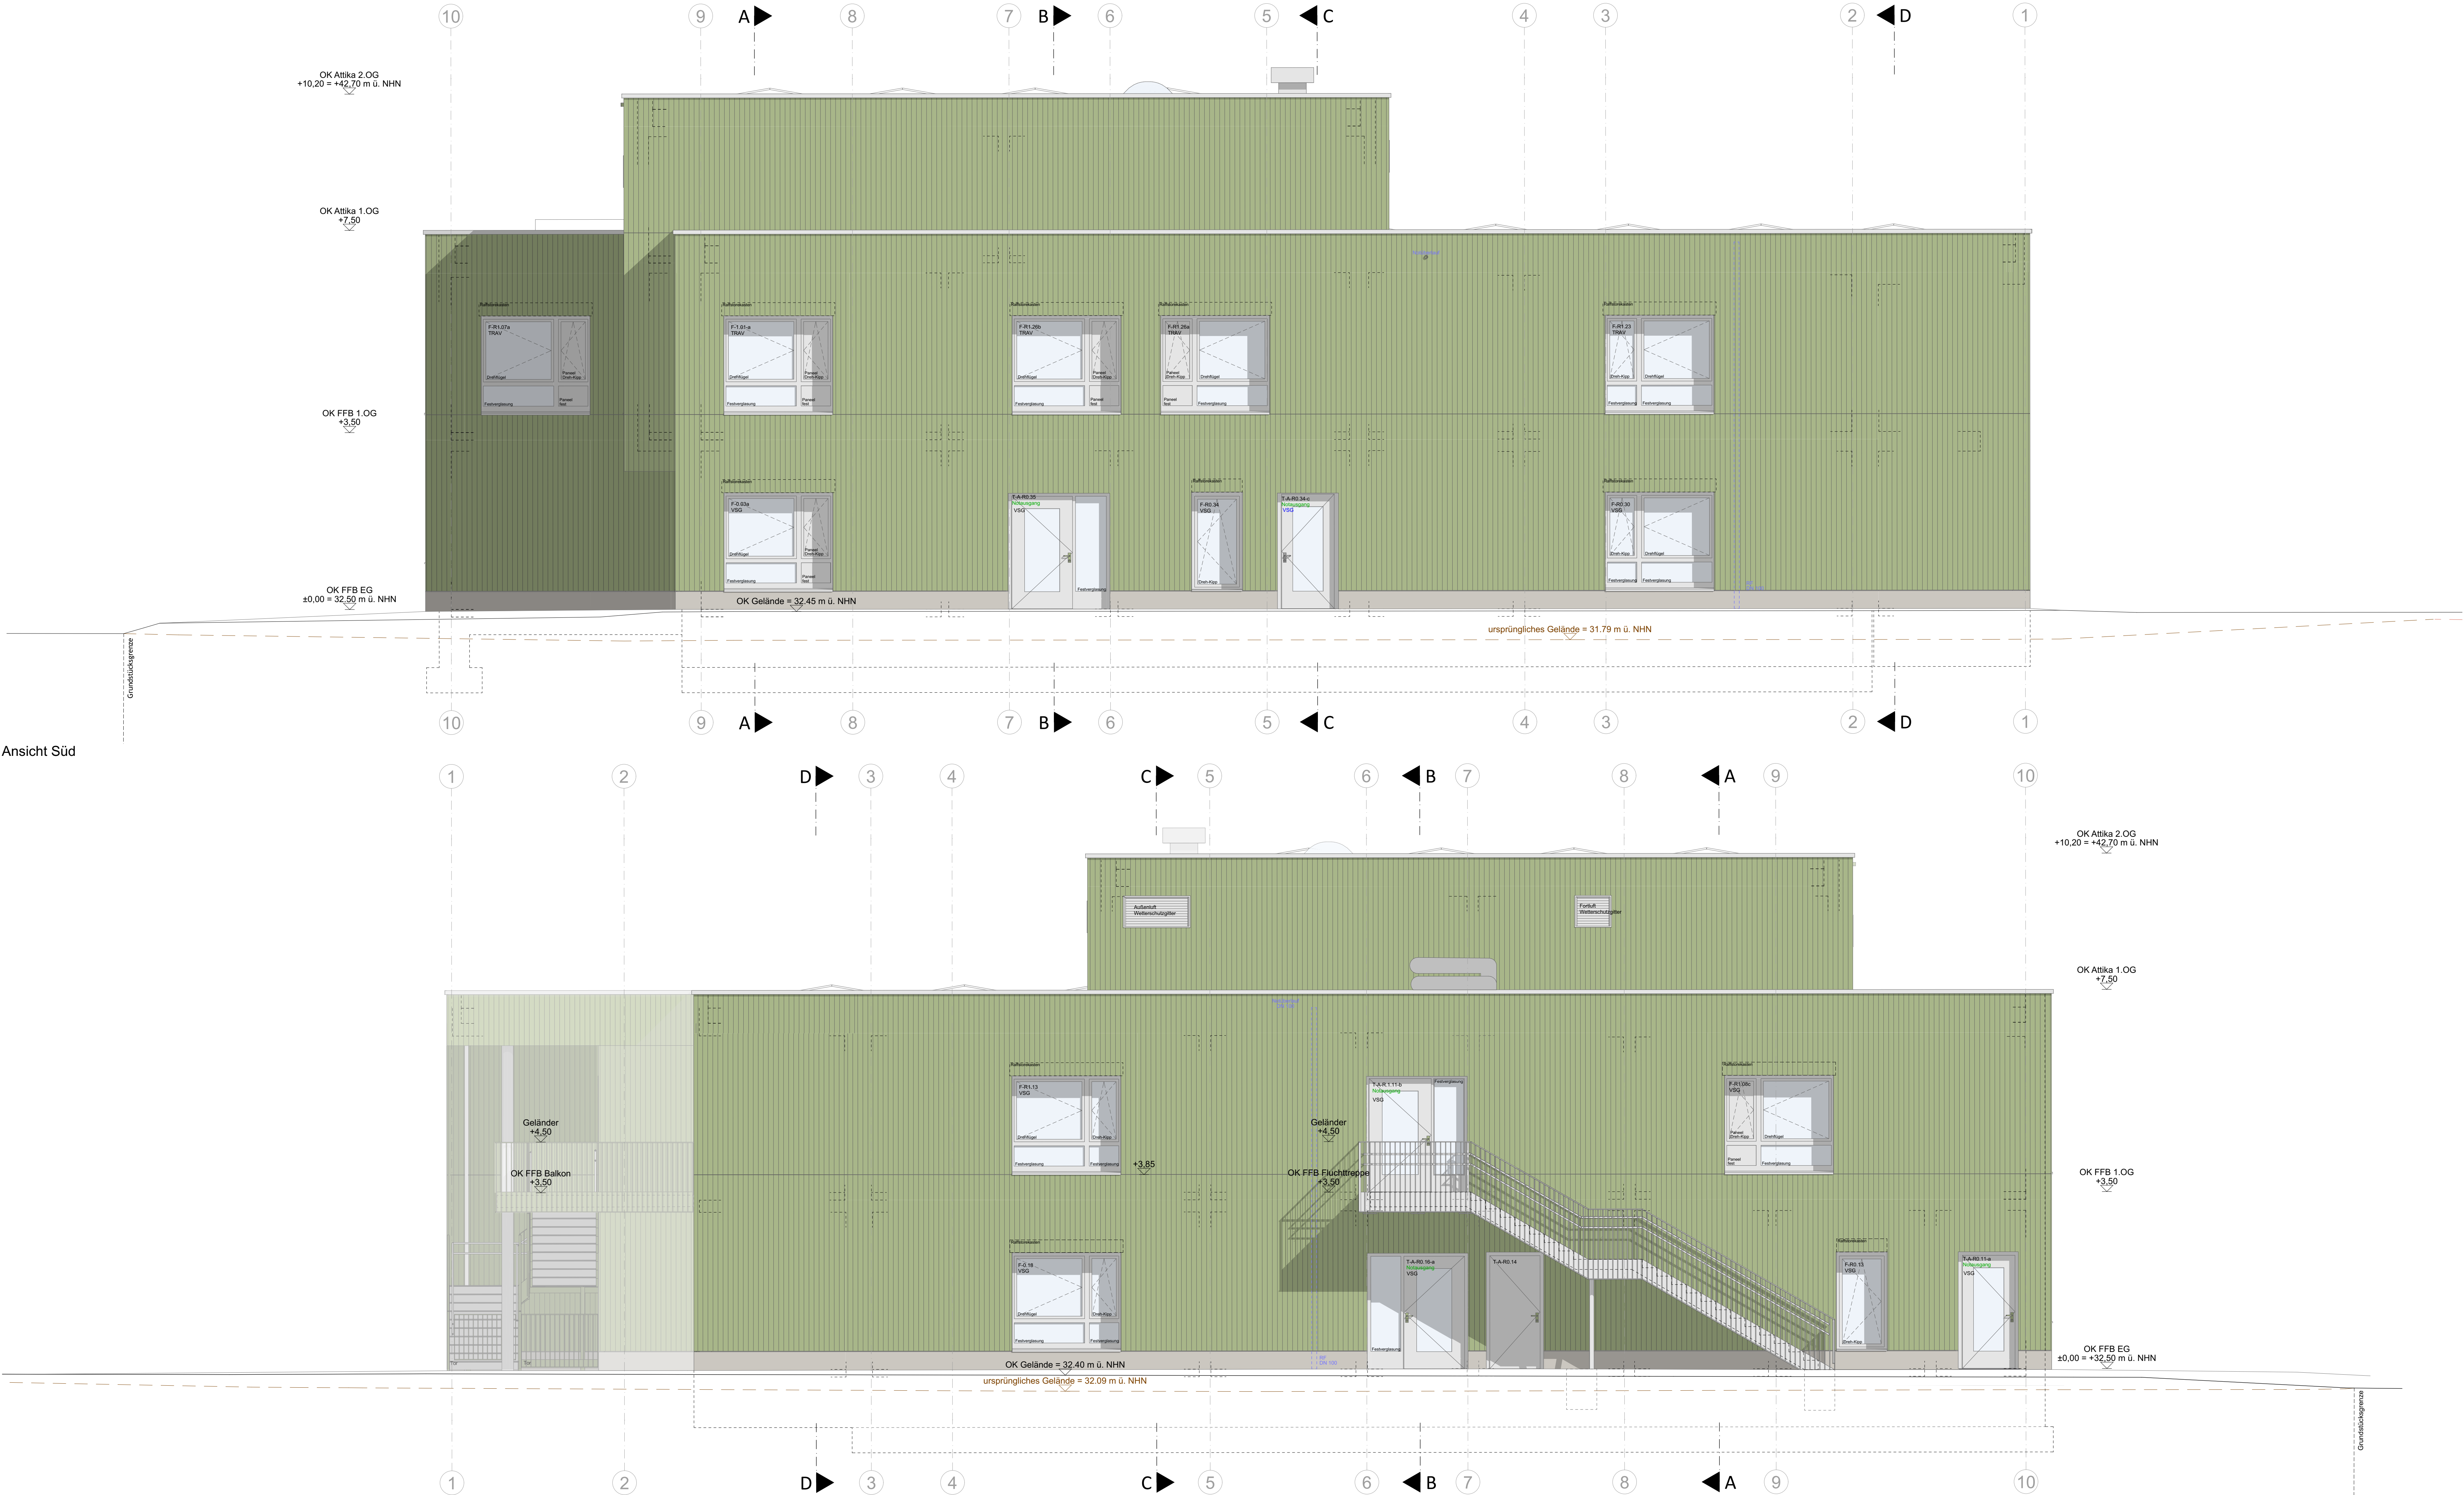

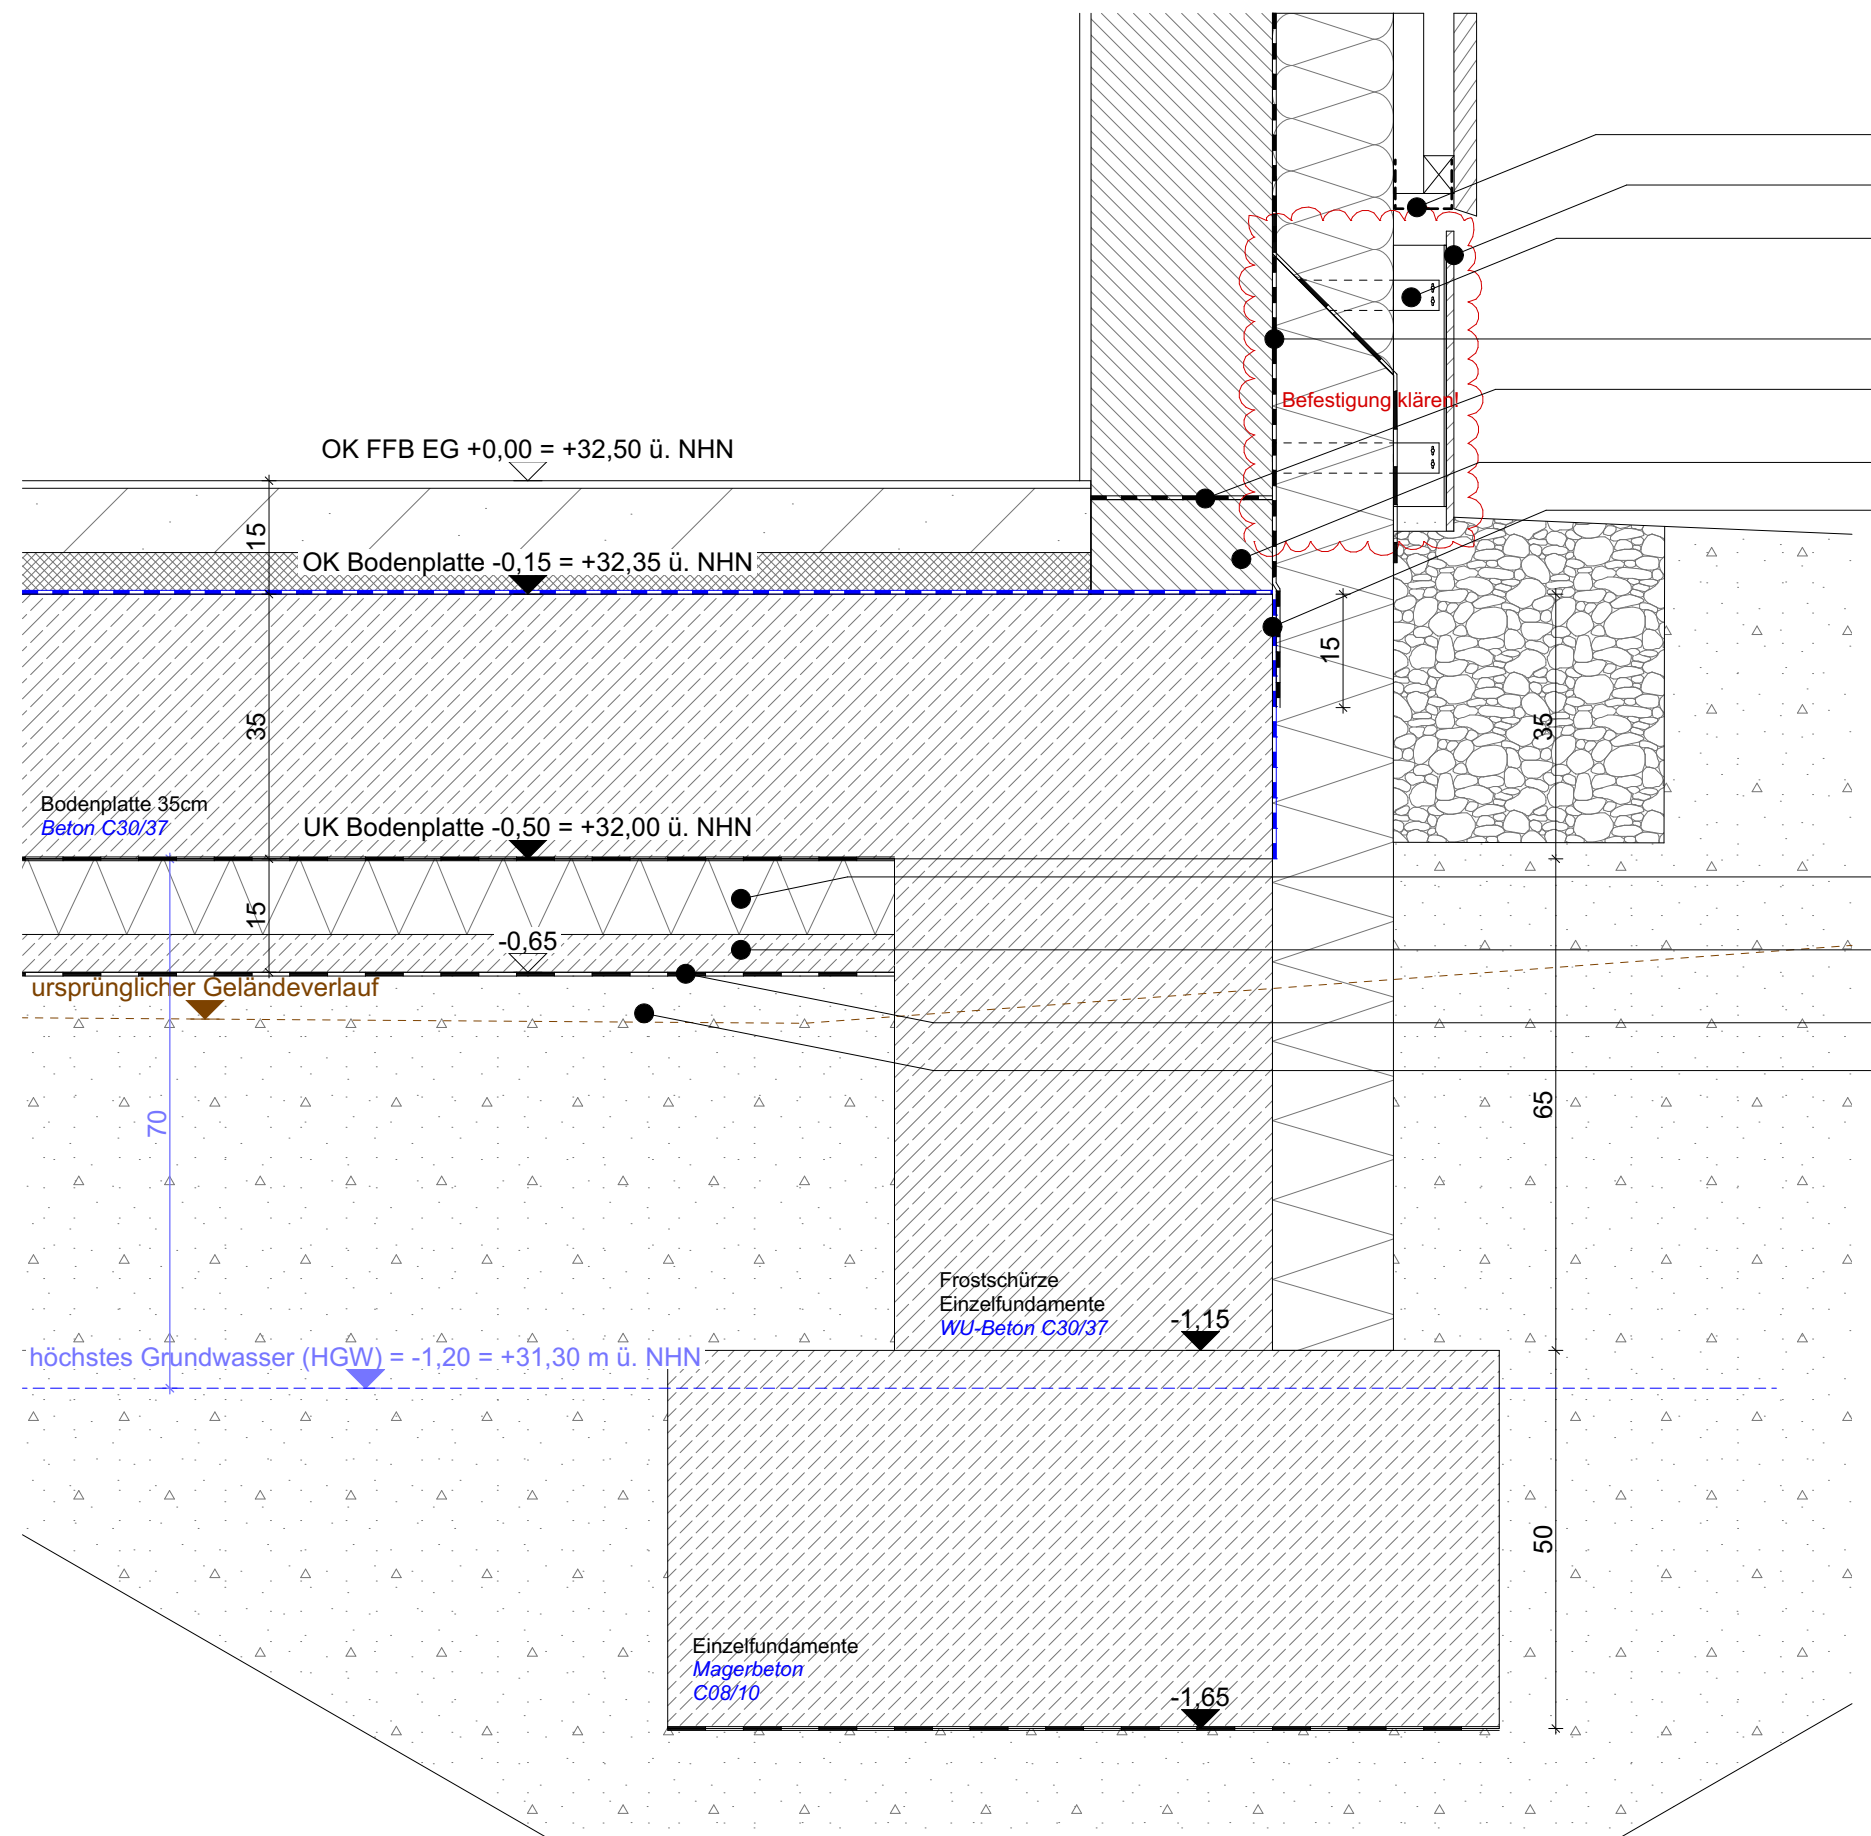

Insektenschutzgitter

Faserzementplatten

Metall UK, Wandhalter mit thermischen Trennelement, nicht sichtbare Befestigung

PMBC Abdichtung

PVC-P Abdichtung, 1-lagig,
bitumenverträglich

Kimmstein

zementäre (mineralische) Dichtschlämme,
bitumen - u. teerfrei

Perimeterdämmung 10 cm

Sauberkeitsschicht 5cm
Magerbeton C08/10

PE-Folie als Trennlage



Auffüllung, versickerungsfähig
gemäß Bodengutachten


Projekt KKF	Projektnummer:	Phase	Planbezeichnung	Architekten / Generalplaner I ARC:	Maßstab:	Blattgröße:	Gezeichnet:	Datum:	
	287-23	Rohbau							D-102
	Bauherr:								
Bauvorhaben: Neubau Kita mit Krippe für 110 Kindern Kochstraße 5-7 14612 Falkensee	Stadt Falkensee Falkenhägener Straße 43/49 Tel 03322 / 281463 E-mail bau-kita-kochstrasse@falkensee.de	14612 Falkensee	BRÜCH KUNATH MÜLLER ARCHITEKTEN PartG mbB Clara-Zetkin-Straße 19 Tel 03303 / 598 20 20 Fax 03303 / 598 20 29 E-Mail kontakt@bkma.de						

Detail Schnitt 1.10


Grundriss 1.OG 1.55

LEGENDE	SYMBOL
AK Außenkante	 fh-feuerhemmend (F30-Wand)
BD Bodendurchbruch	 Außenwand: Holzschalung
BRH Brüstungshöhe, bezogen auf OK FFB	 Hinterlüftung
DD Deckendurchbruch	 Mineralfaserdämmung
E Elektro	 Mauerwerk (KS)
FE Fußbodeneinlauf	 Innenputz
GS Geschirrspüler	 Mauerwerk (KS)
HS Heizung und Schmutzwasser	 Stahlbeton
HKV Heizkreisverteiler	 Trockenbau
KS Kühlschrank	 vertikale Holzschalung
L Lüftung	 extensive Dachbegrünung
OK FFB Oberkante Fertigfußboden	 Grobkies
OL Oberlicht	 BD Bodendurchbruch
RF Regenfallrohr	 DD Deckendurchbruch
S Schmutzwasser	
Stb Stahlbeton	
Stg Treppensteigung	
RF Regenfallrohr	
TRAV Verglasung gem. den technischen Regeln für	
Absturz sichere Verglasung	
VSG Verbundsicherheitsverglasung	
WD Wanddurchbruch	
2.26(2,00) Rohbaumaß (Fenstermaß)	
DS dichtschießende Tür (ds)	 Höhenkote
DSS dichte Tür, selbstschließend (dss)	 Höhenkote
RS Rauchdichte Tür (rd)	 Notausgang (NA)
T30 Feuerhemmende Tür (fh)	
T30 RS Feuerhemmende Tür, Rauchschutz, selbstschließend (fh-rd)	 Hausanschluss Trinkwasser
T90 RS Feuerbeständige Tür, Rauchschutz, selbstschließend (fb-rd)	 Hausanschluss Fernwärme
RWA Rauch-/ Wärmeabzugsanlage (NRWG)	 Hausanschluss Schmutzwasser
F 90 Feuerbeständig (fb)	 Hausanschluss Fernmelde
F 60 Hochfeuerhemmend (hfh)	 Hausanschluss ELT
F 30 Feuerhemmend (fh)	
FSA Feststellanlage	
UK RD Unterkante Rohdecke	
UK UZ Unterkante Unterzug	
UZ Unterzug (Angaben Tragwerk)	

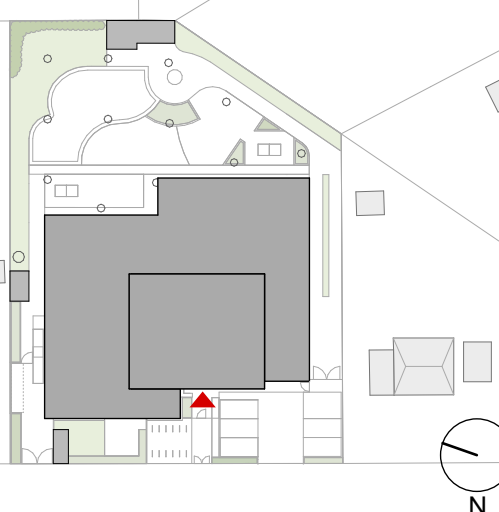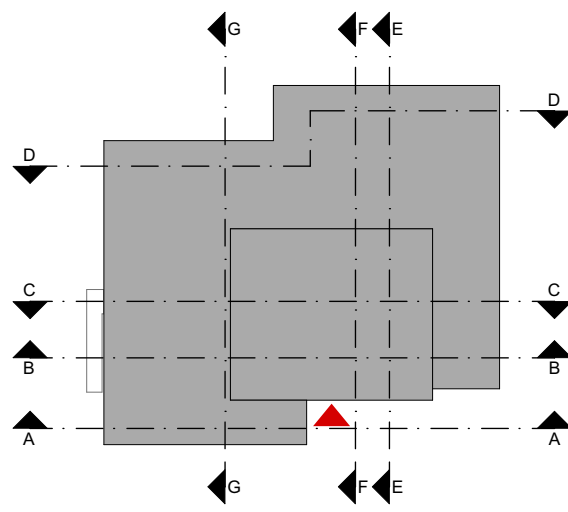
KKF	Projektnummer:				287-23			
	ARC	5	Rohbau	Laubengang	D-104	BF	A	
Projekt	Planer	LP	Ebene	Darstellung	Plannummer	Planstatus	Index	
Bauvorhaben: Neubau Kita mit Krippe für 110 Kindern								Kochstraße 5-7 14612 Falkensee
								
Bauherr: Stadt Falkensee Falkenhagener Straße 43/49 Tel 03322 / 281463 E-mail bau-kita-kochstrasse@falkensee.de				Architekten / Generalplaner I ARC: BRÜCH KUNATH MÜLLER ARCHITEKTEN PartG mbB Clara-Zetkin-Straße 19 Tel 03303 / 598 20 20 Fax 03303 / 598 20 29 E-Mail kontakt@bkma.de				
Statik I TWP: Krone Ingenieure GmbH Kaiserin-Augusta-Allee 14 Tel 03021 / 283928-12 E-Mail meier@ibkrone.de				Heizung / Lüftung / Sanitär I HLS: tetra Ingenieure GmbH Rosa-Luxemburg-Str. 30, Tel 03391/ 39 62 0 E-Mail info@tetra-ingenieure.de				
Außenanlagen I LAN: Büro Gleißner Nürnberger Str. 10 Tel 03303/ 218 401 E-Mail buero.gleissner@web.de				Elektro I ELT : Planungsbüro für Elektroanlagen Wolfgang Penke GmbH Heinrich-Rau-Str. 14a Tel 03391/ 401 360 Fax: 03391/ 401 361 E-Mail info@pfe-penke.de				
BAUFREI								
A	01.06.2026	Freigabe Werkplanung					SC	
Index:	Datum:	Änderungen:					Name:	
Phase: Ausführungsplanung						Datum: 05.12.2024		
Planbezeichnung: Laubengang Rohbau				Projekt: KKF		Blattgröße: A2 lang - 420 x 700		
				Maßstab: 1:10, 1:55		Plannummer: KKF_ARC_5_Laubengang_Rohbau_D-104		

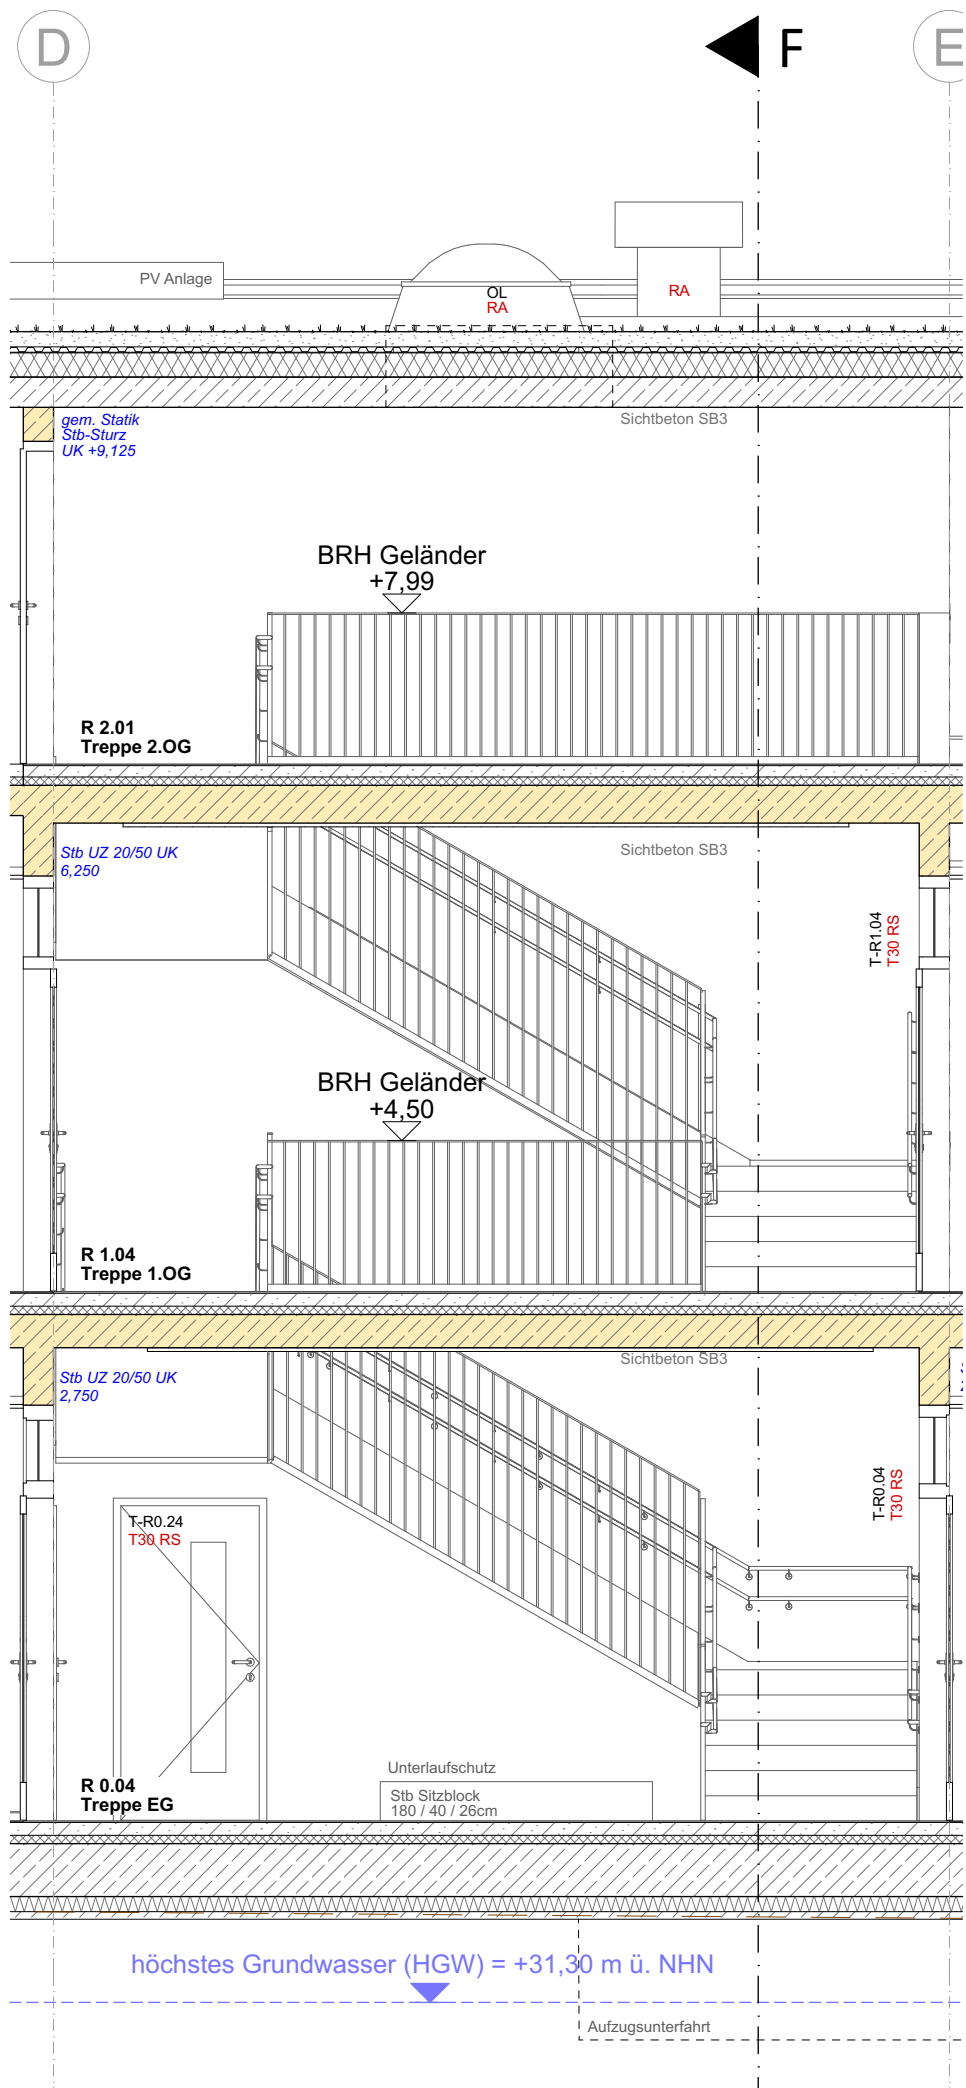


Schnittansicht Treppenhause

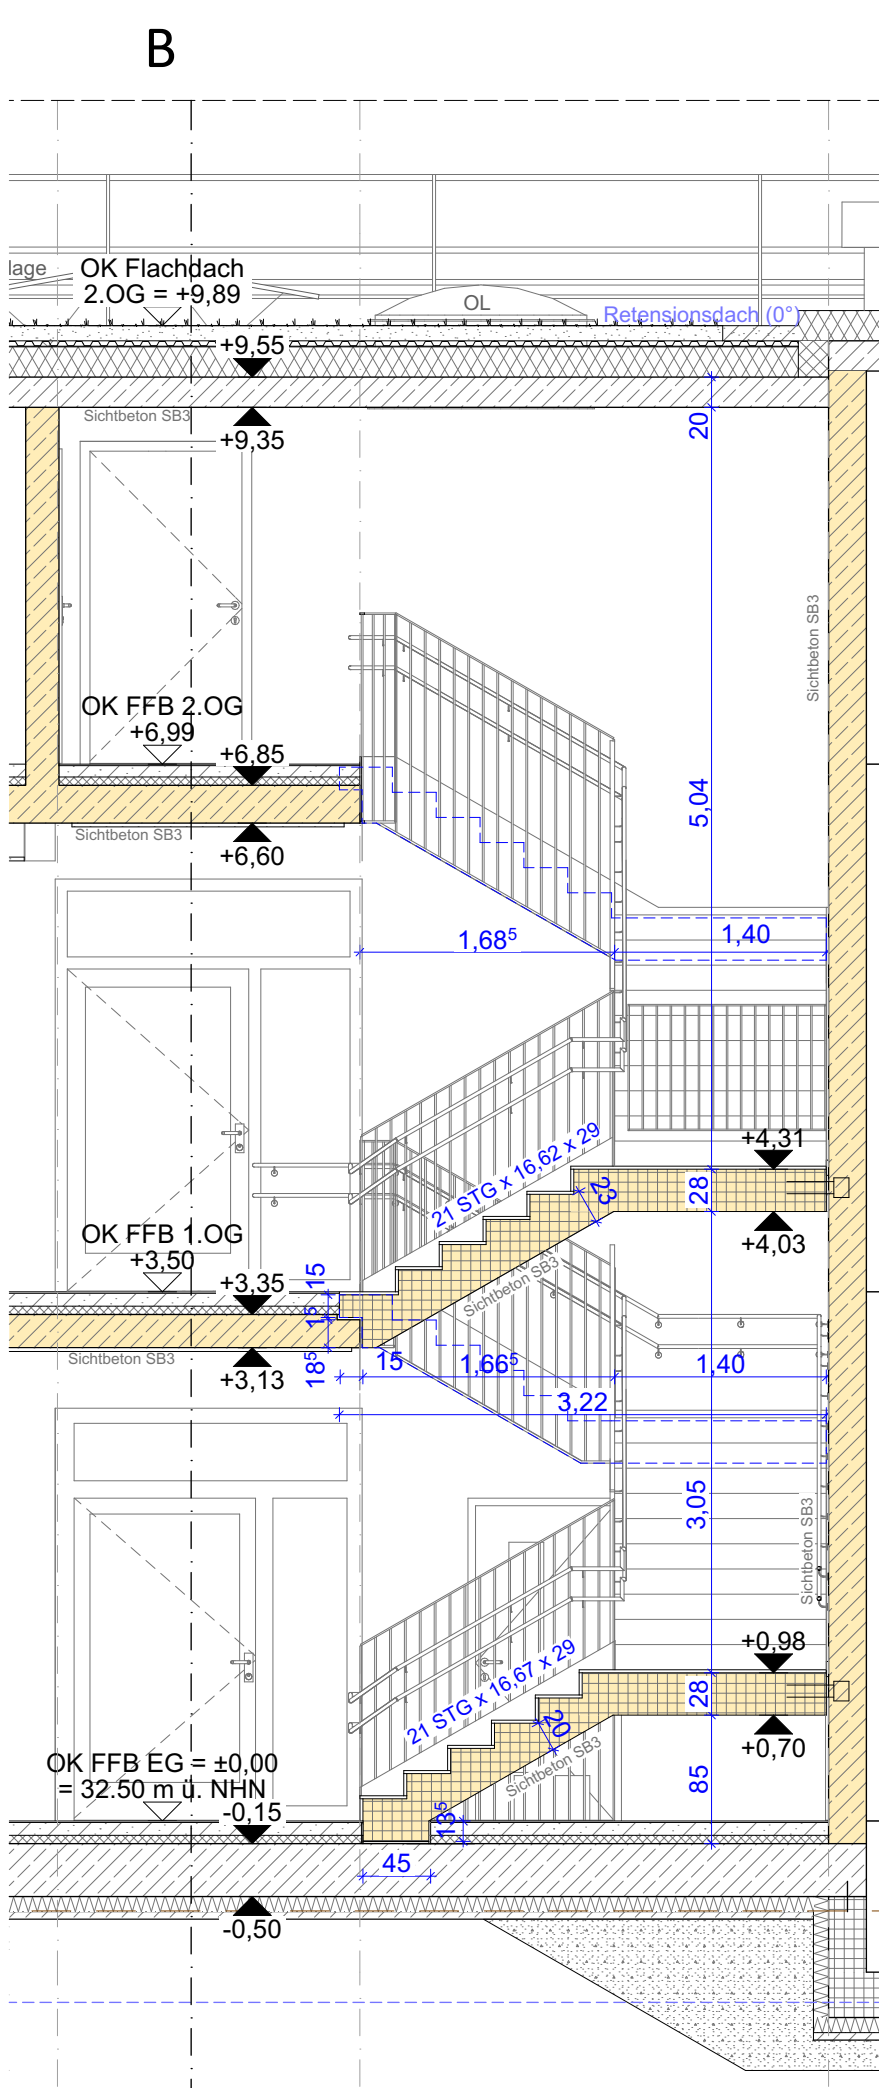


Schnitt Lauf 1 u. 4

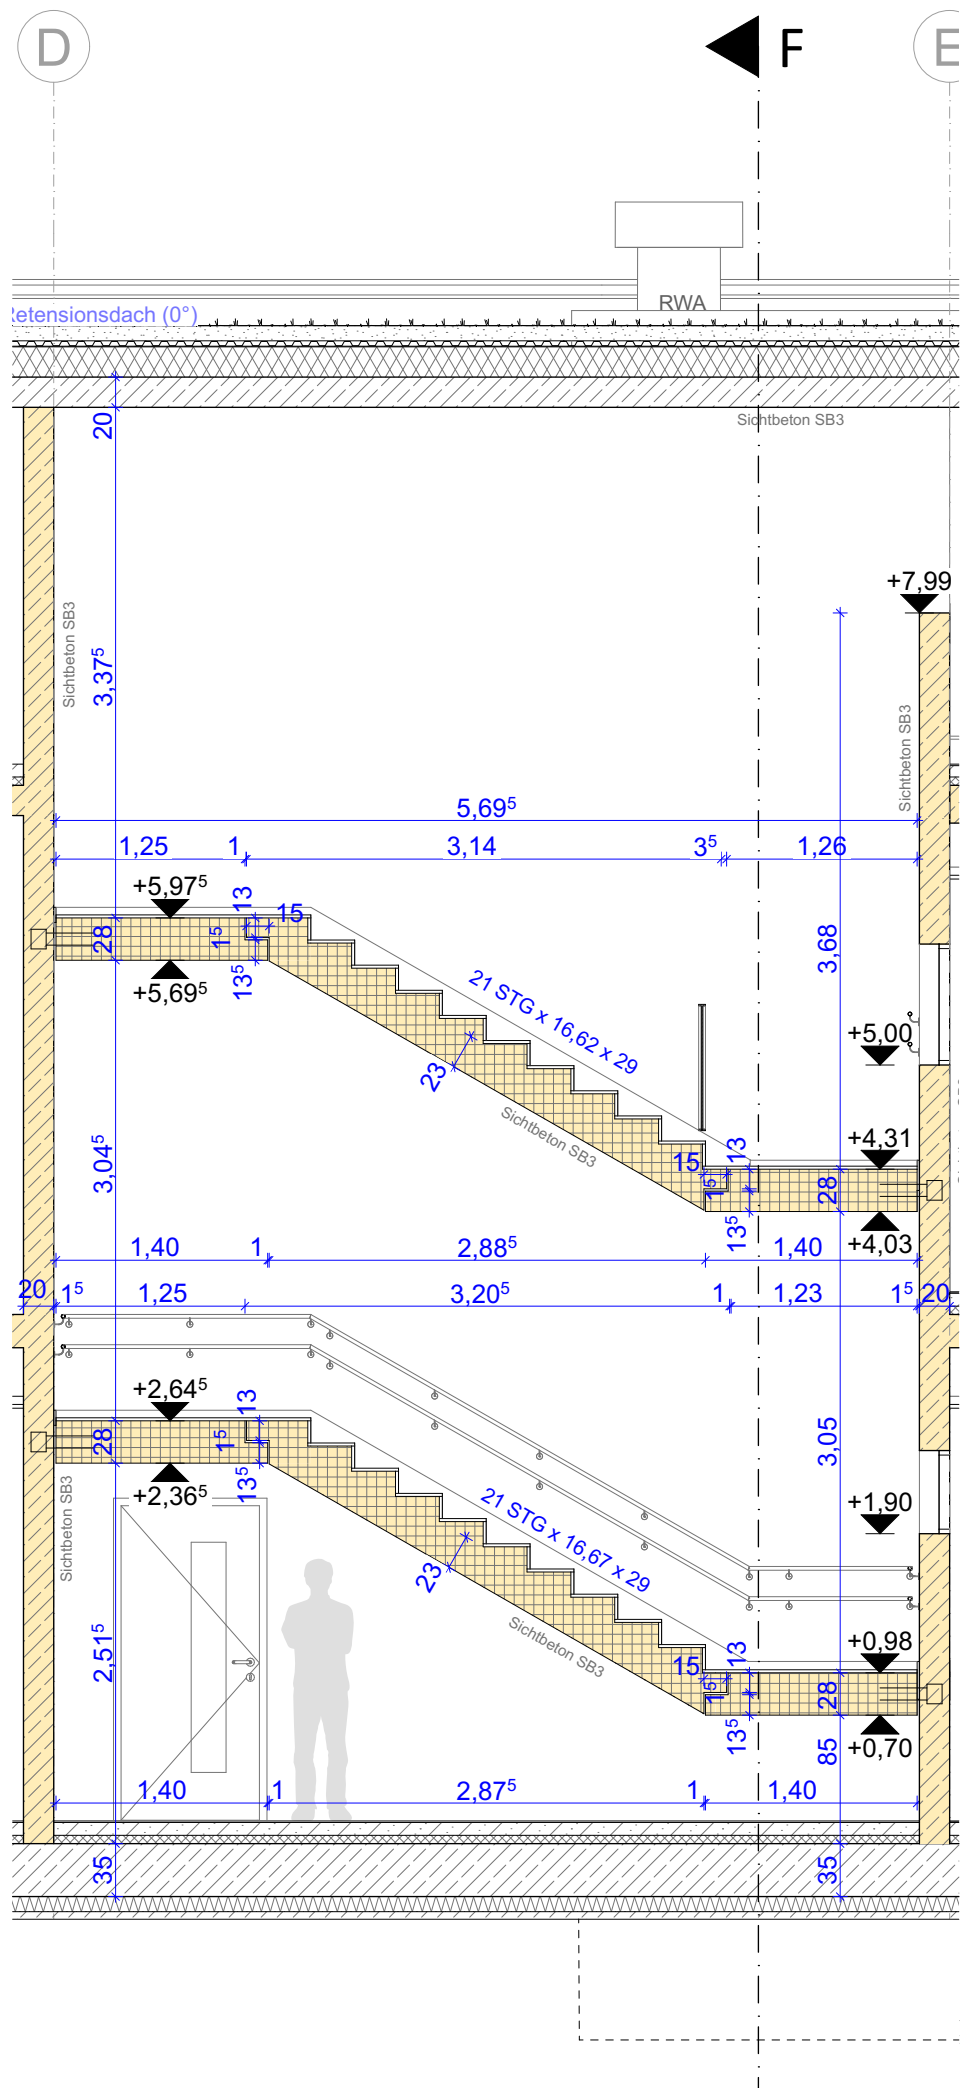


Schnitt Lauf 2 u. 5

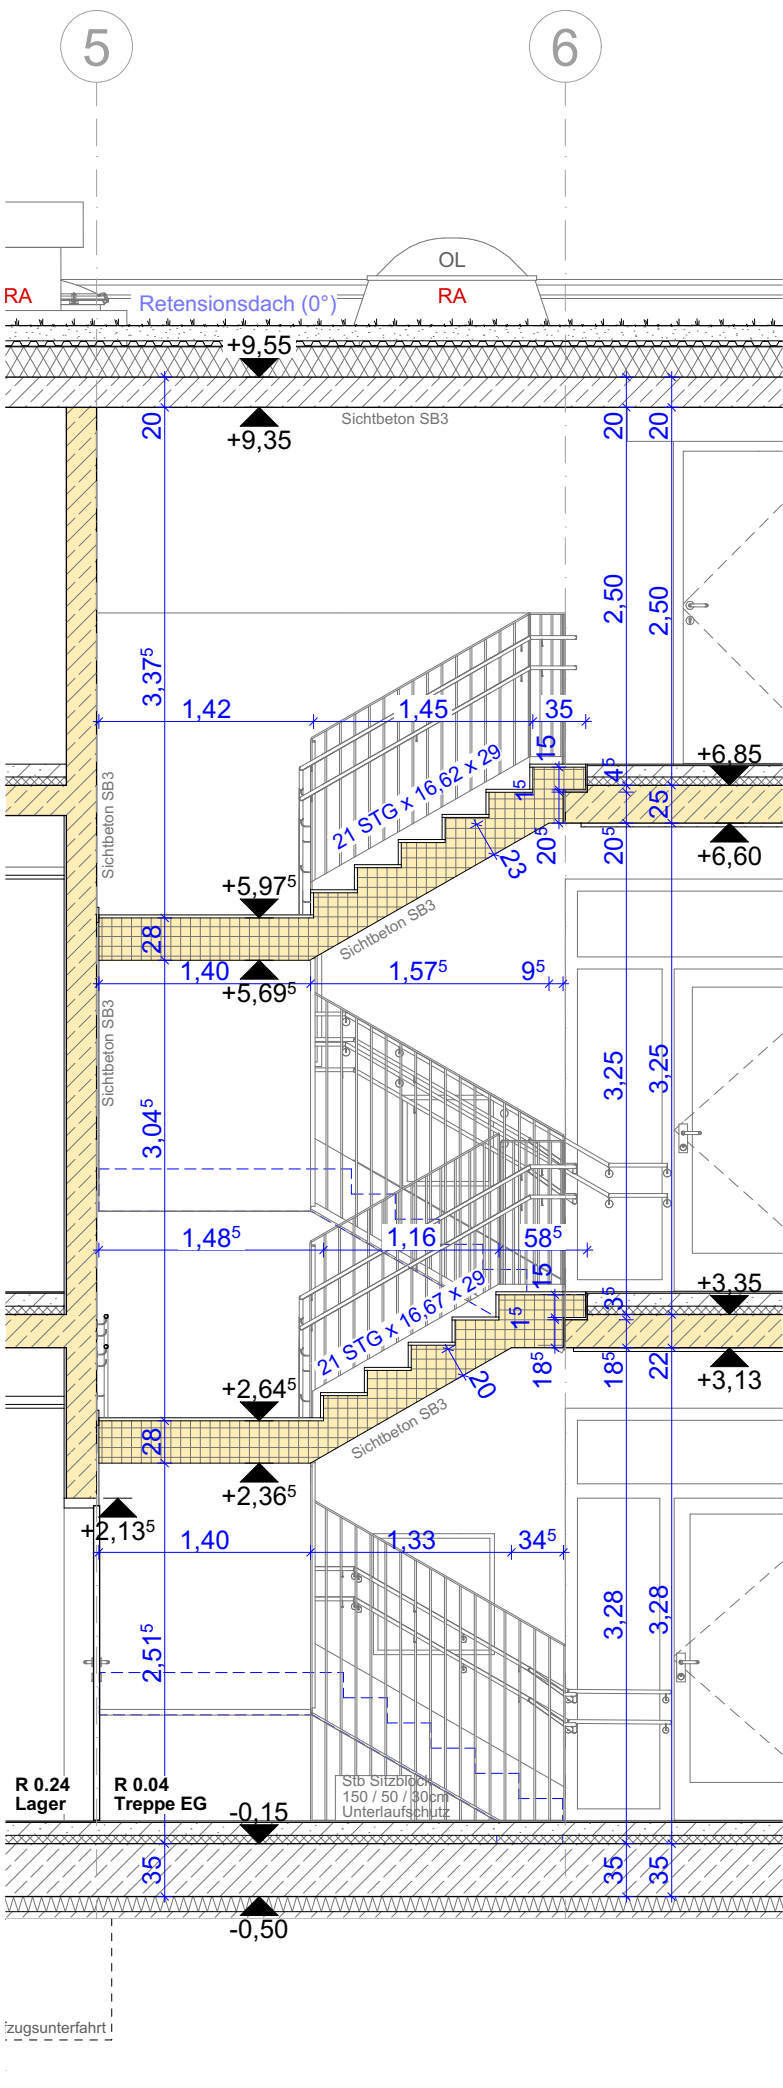


Schnitt Lauf 3 u. 6

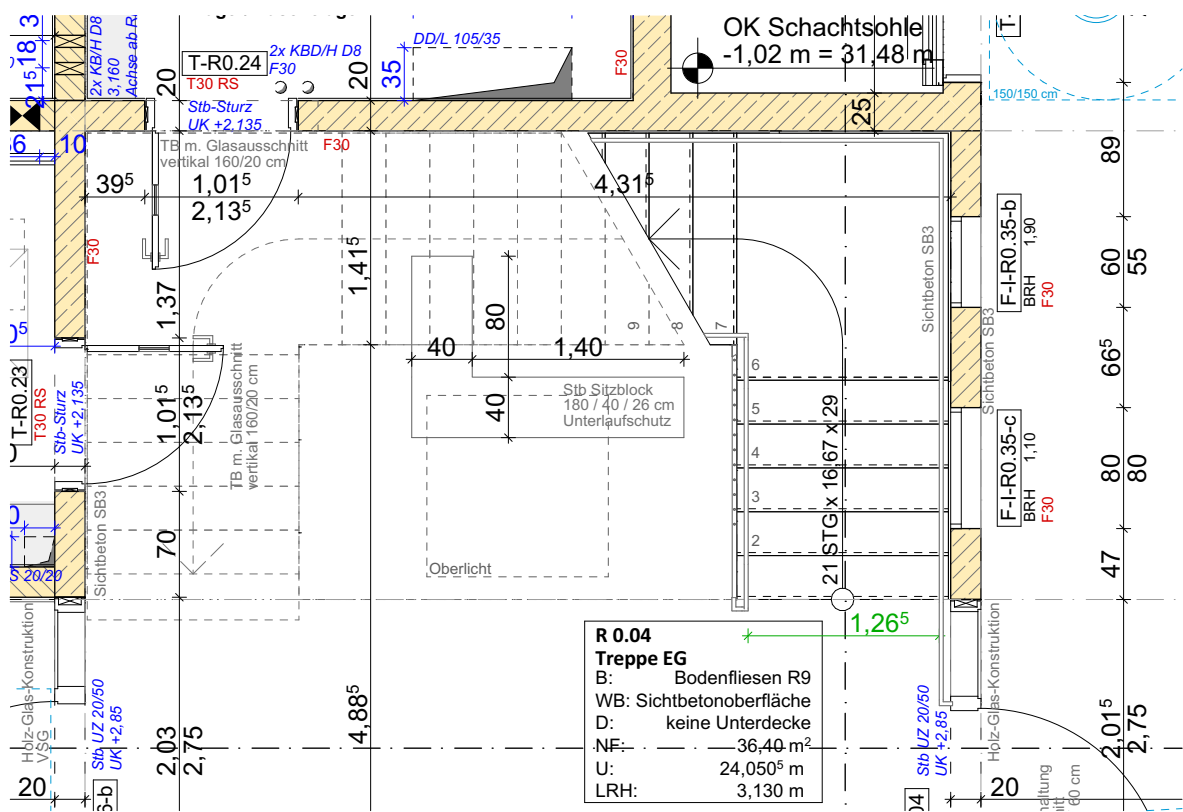

Erdgeschoss

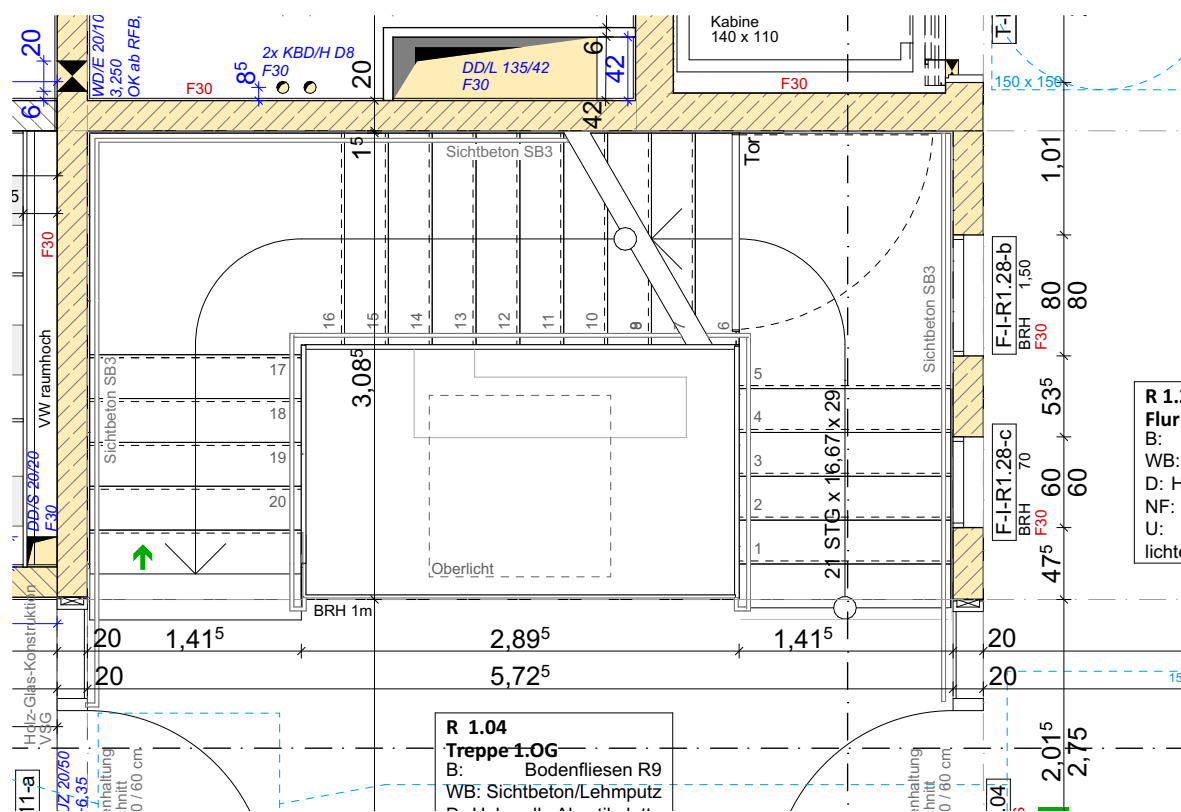

1. Obergeschoss

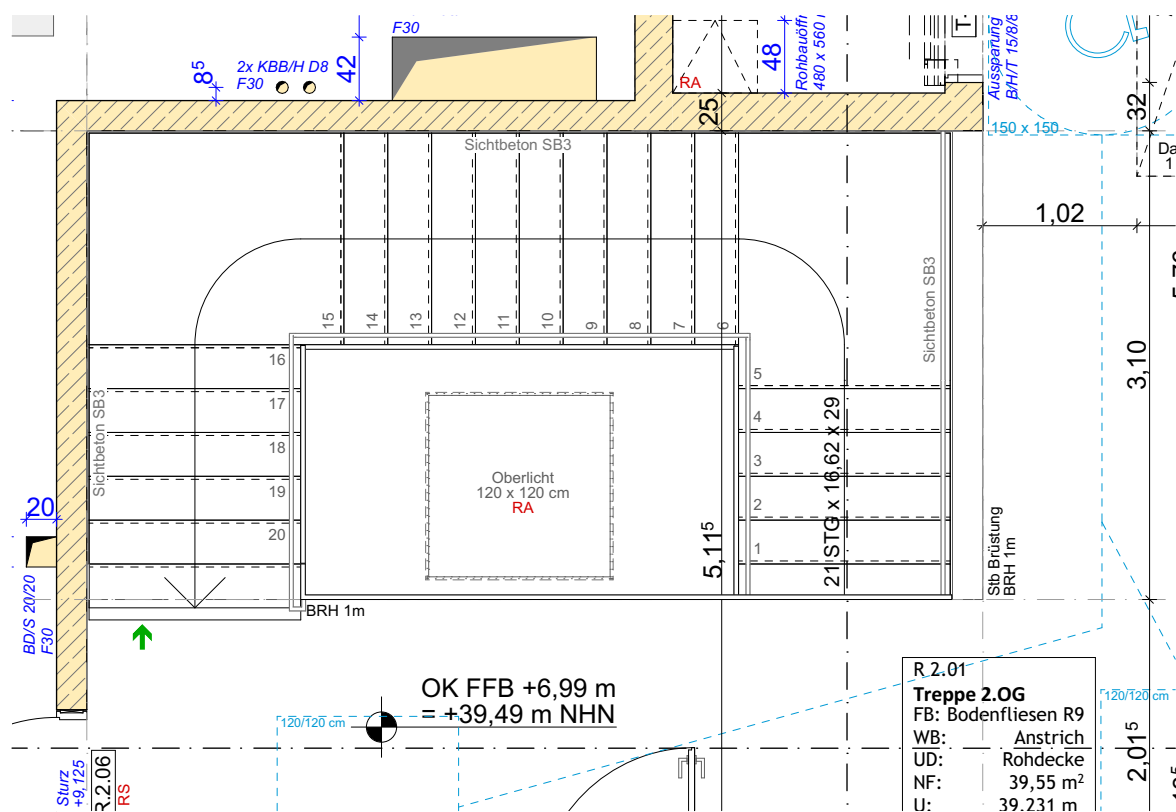

2. Obergeschoss

LEGENDE

AK

Außenkante

BD

Bodendurchbruch

BRH

Brüstungshöhe, bezogen auf OK FFB

DD

Deckendurchbruch

E

Elektro

FE

Fußbodeneinlauf

GS

Geschirrspüler

HS

Heizung und Schmutzwasser

HKV

Heizkreisverteiler

KS

Kühlschrank

L

Lüftung

OK FFB

Oberkante Fertigfußboden

OL

Oberlicht

RF

Regenfallrohr

S

Schmutzwasser

Stb

Stahlbeton

Stg.

Treppensteg

TR

Regenfallrohr

TRAV

Verglasung gem. den technischen Regeln für Absturz sichere Verglasung

VSG

Verbundstahlverglasung

WD

Wanddurchbruch

2,26(2,00)

Rohbaumaß (Fenstermaß)

DS

dichtschießende Tür (ds)

DSS

dichte Tür, selbstschließend (dss)

RS

Rauchdichte Tür (rd)

T30

Feuerhemmende Tür (fh)

T30 RS

Feuerhemmende Tür, Rauchschutz, selbstschließend (fh-rd)

T90 RS

Feuerbeständige Tür, Rauchschutz, selbstschließend (fb-rd)

RWA

Rauch- / Wärmeabzugsanlage (NRWG)

F 90

Feuerbeständig (fb)

F 60

Hochfeuerhemmend (hfh)

F 30

Feuerhemmend (fh)

FSA

Feststellanlage

UK RD

Unterkannte Rohdecke

UK UZ

Unterkannte Unterzug

UZ

Unterzug (Angaben Tragwerk)

Höhenkote

Höhenkote

Notausgang (NA)

Hausanschluss Trinkwasser

Hausanschluss Fernwärme

Hausanschluss Schmutzwasser

Hausanschluss Fernmelde

Hausanschluss ELT

DAS LOKALE HÖHENSYSTEM

OKFFB EG = ± 0.00 = +32,50 m NHN

KKF

Projekt:

Planer

LP

Ebene

Darstellung

Plannummer

Planstatus

Index

Projekt:

Planer

LP

Ebene

Darstellung

Plannummer

Planstatus

Index

287-23

ARC

5

Treppen

Übersichtspl. 301

BF

A

Bauvorhaben:

Neubau Kita mit Krippe für 110 Kindern

Kochstraße 5-7

14612 Falkensee

Bauherr:

Stadt Falkensee

Falkenhagener Straße 43/49

14612 Falkensee

Tel 03322 / 281463

E-mail bau-kita-kochstrasse@falkensee.de

Architekten / Generalplaner I ARC:

BRÜCH KUNATH MÜLLER ARCHITEKTEN PartG mbB

Clara-Zetkin-Straße 19

16547 Birkenwerder

Tel 03303 / 598 20

Fax 03303 / 598 20 29

E-Mail kontakt@bkma.de

Statik I TWP:

Krone Ingenieure GmbH

Kaiserin-Augusta-Allee 14

10553 Berlin

Tel 03021 / 283928-12

E-Mail meier@ibkkrone.de

Heizung / Lüftung / Sanitär I HLS:

tetra Ingenieure GmbH

Rosa-Luxemburg-Str. 30,

16816 Neuruppin

Tel 03391 / 39 62 0

E-Mail info@tetra-ingenieure.de

Außenanlagen I LAN:

Büro Gleißner

Nürnberger Str. 10

16547 Birkenwerder

Tel 03303 / 218 401

E-Mail buero.gleissner@web.de

Elektro I ELT:

Planungsbüro für Elektroanlagen Wolfgang Penke GmbH

Heinrich-Rau-Str. 14a

16816 Neuruppin

Tel 03391 / 401 360

Fax: 03391 / 401 361

E-Mail info@pfe-penke.de

Phase:

Ausführungsplanung

Datum:

05.12.2024

Planbezeichnung:

Übersichtspl. Treppen

Projekt:

KKF

Blattgröße:


A2 lang - 420 x 700

Maßstab:


1:50

Plannummer:


KKF_ARC_5_Übersichtspl._Treppen_301_A

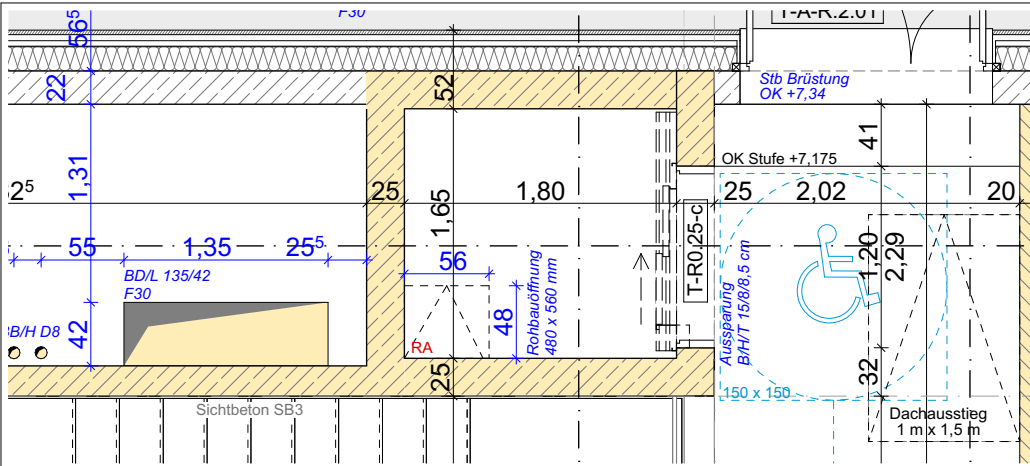


2. Obergeschoss

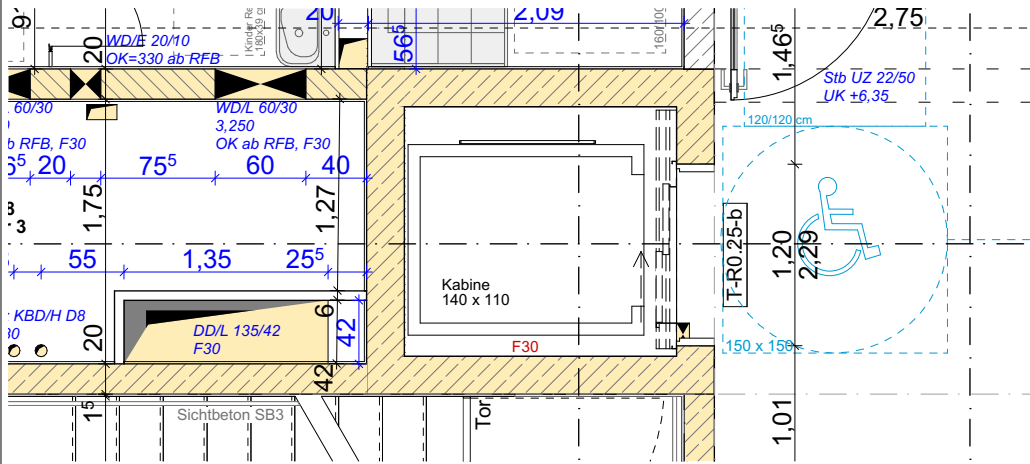


1. Obergeschoss

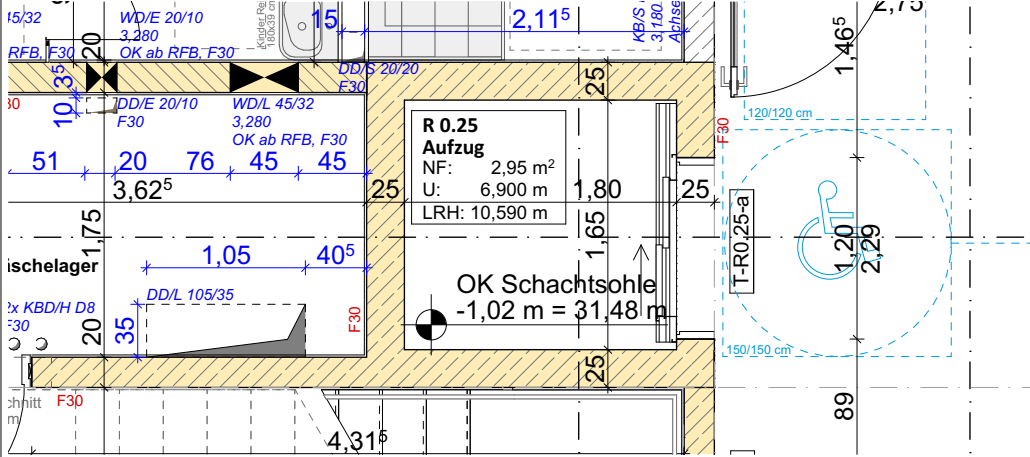


Erdgeschoss

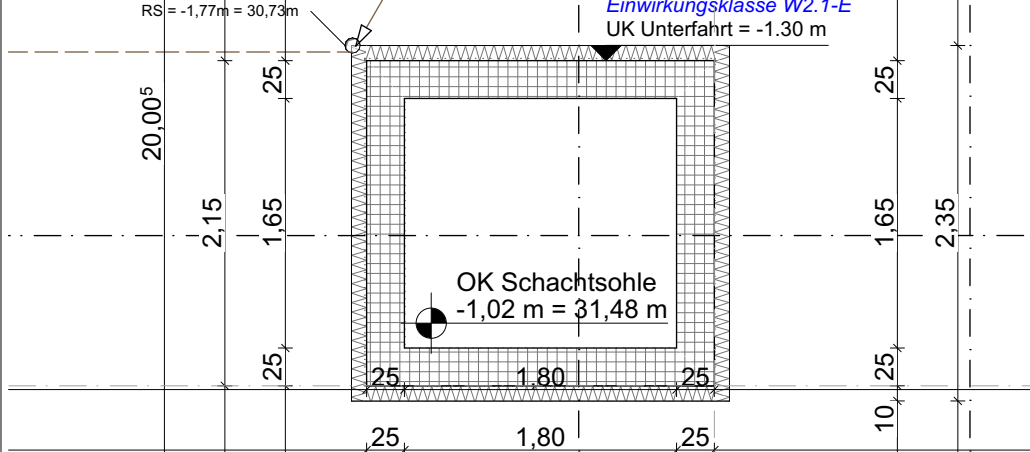

-1 Fundamentplan


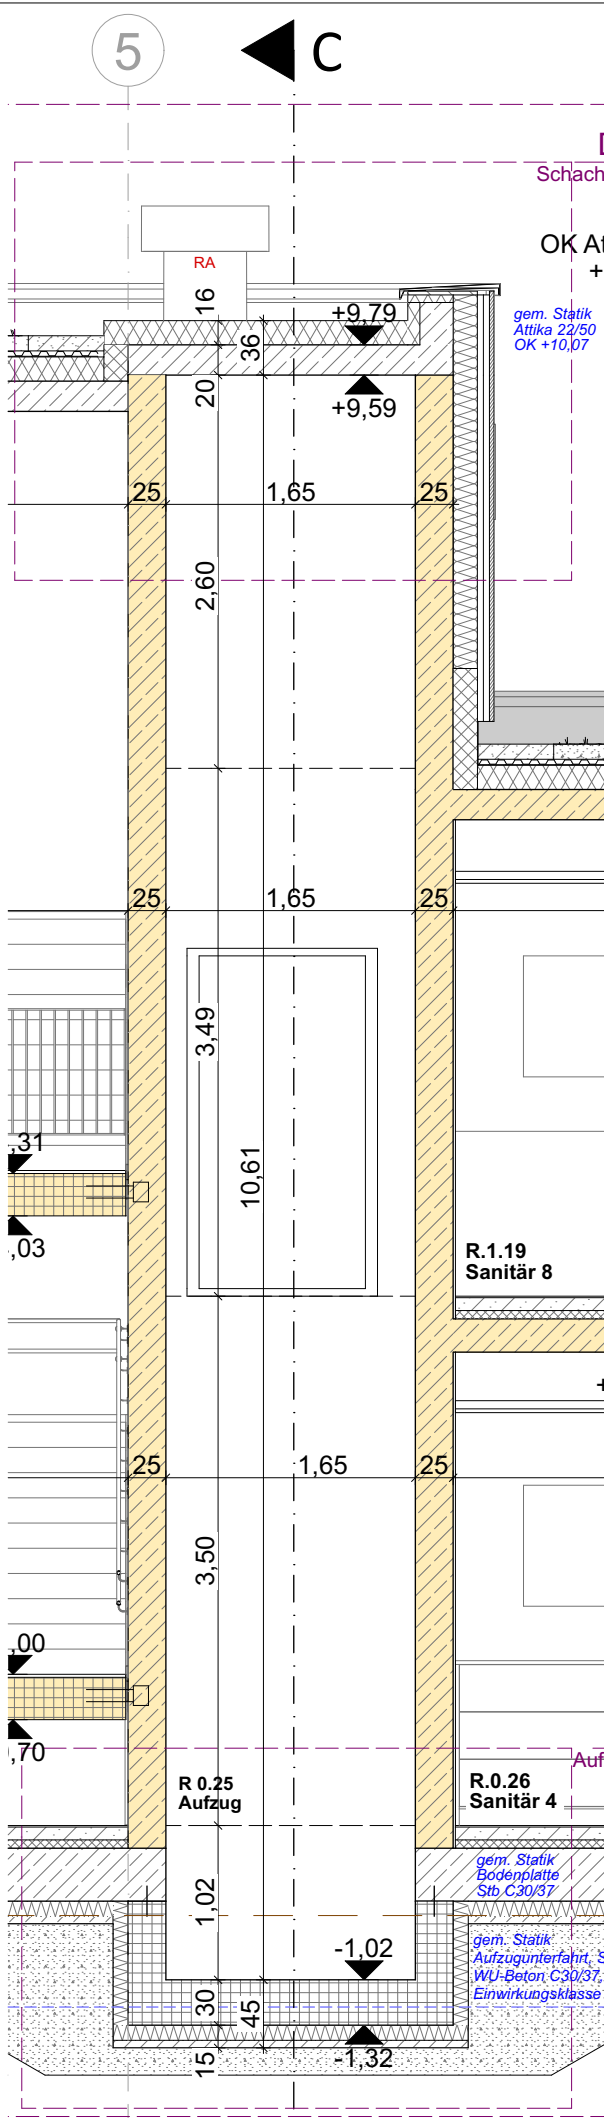


Schnitt FF

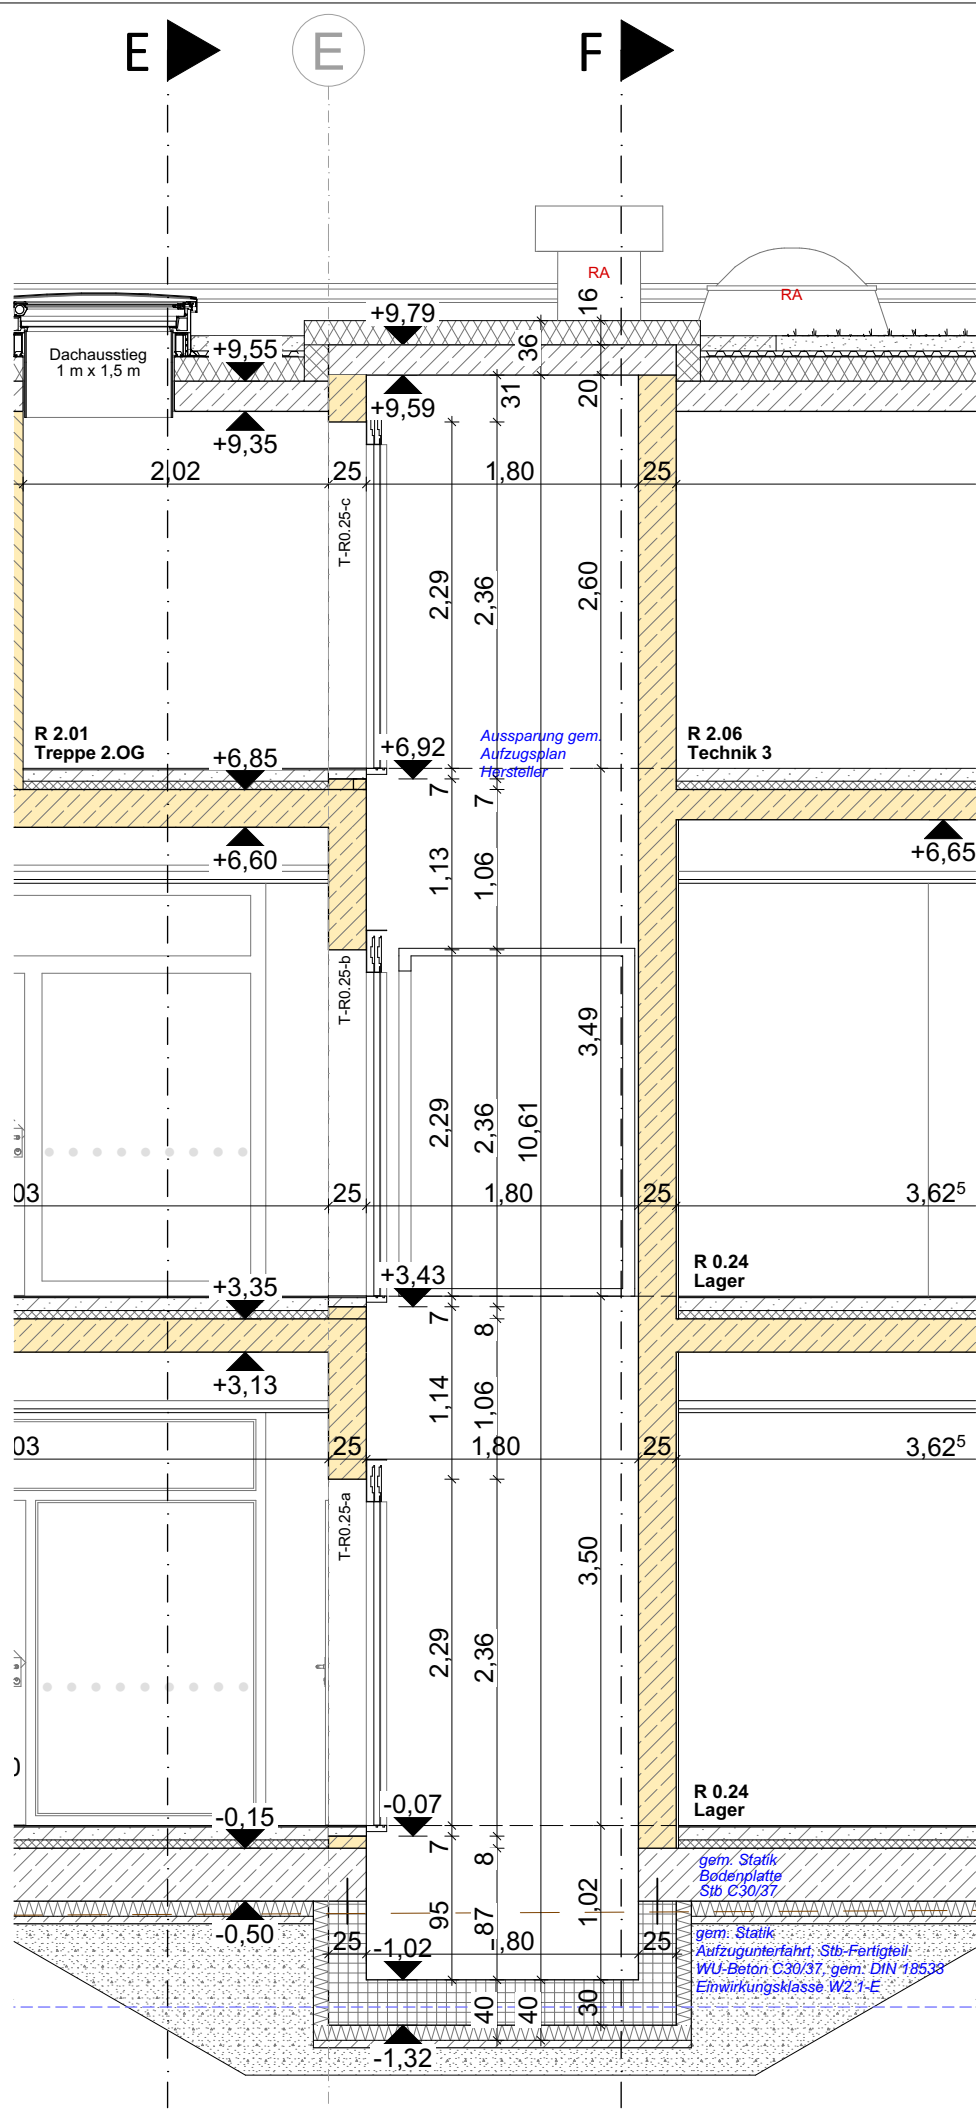

Schnitt CC

Projekt KKF	Projektnummer:	Phase	Plannummer	Planbezeichnung	
-----------------------	----------------	-------	------------	-----------------	--	--	

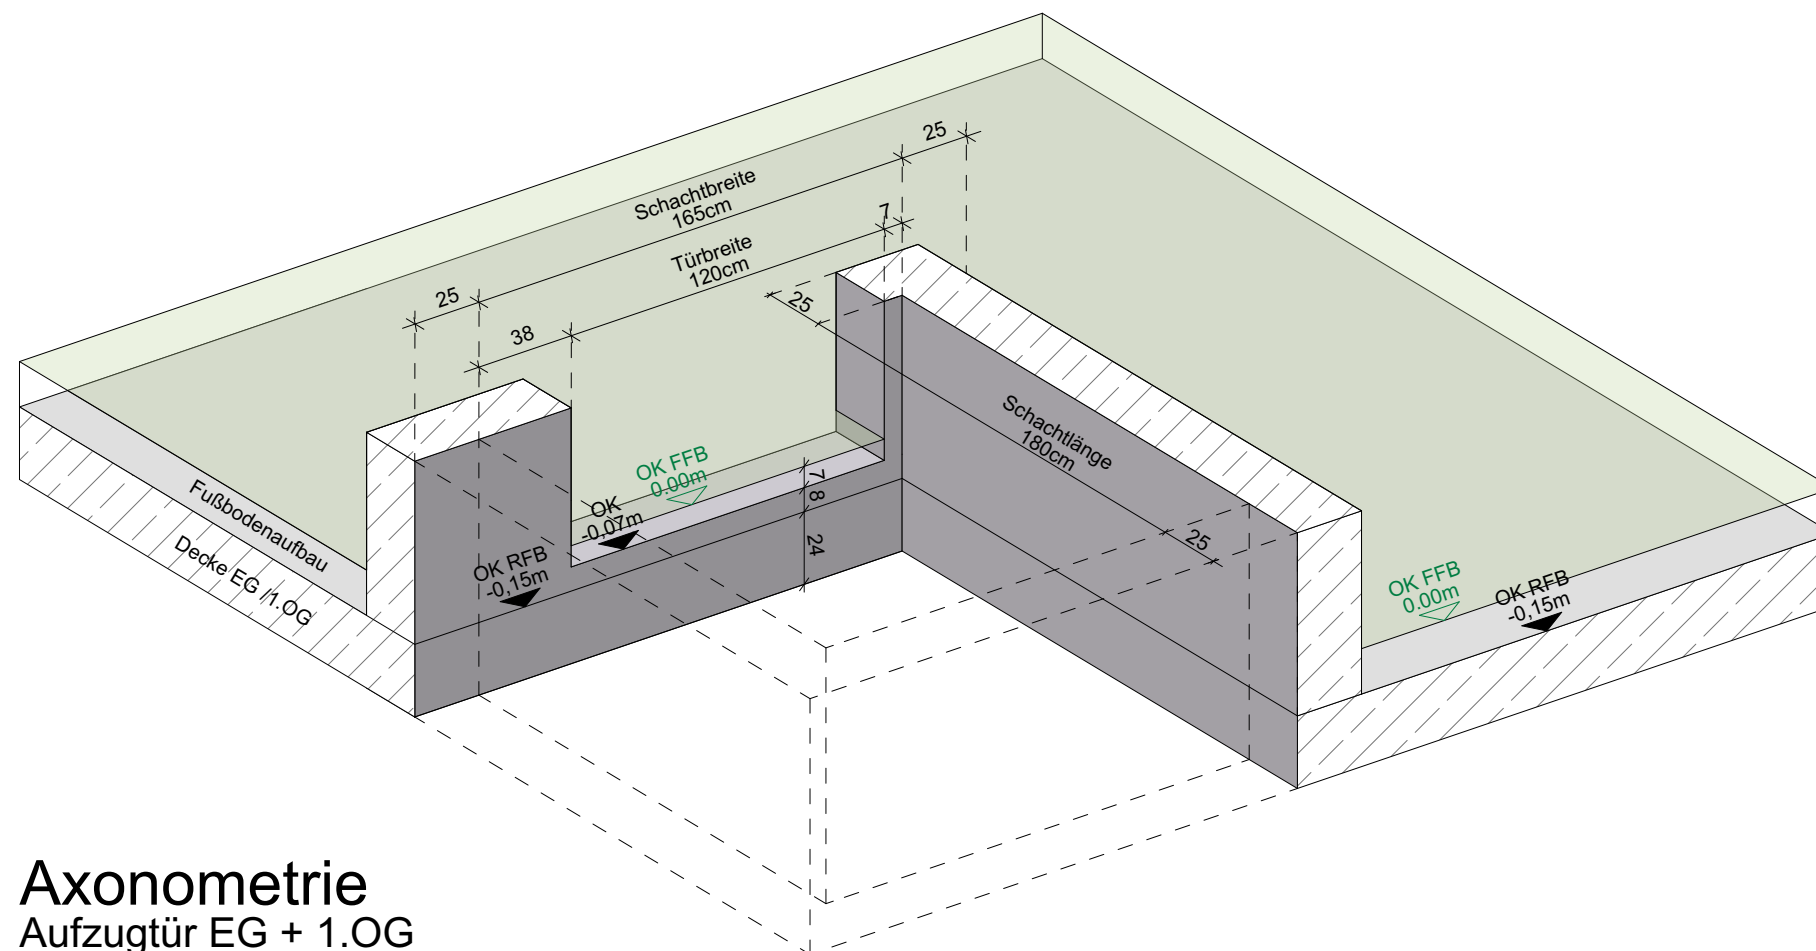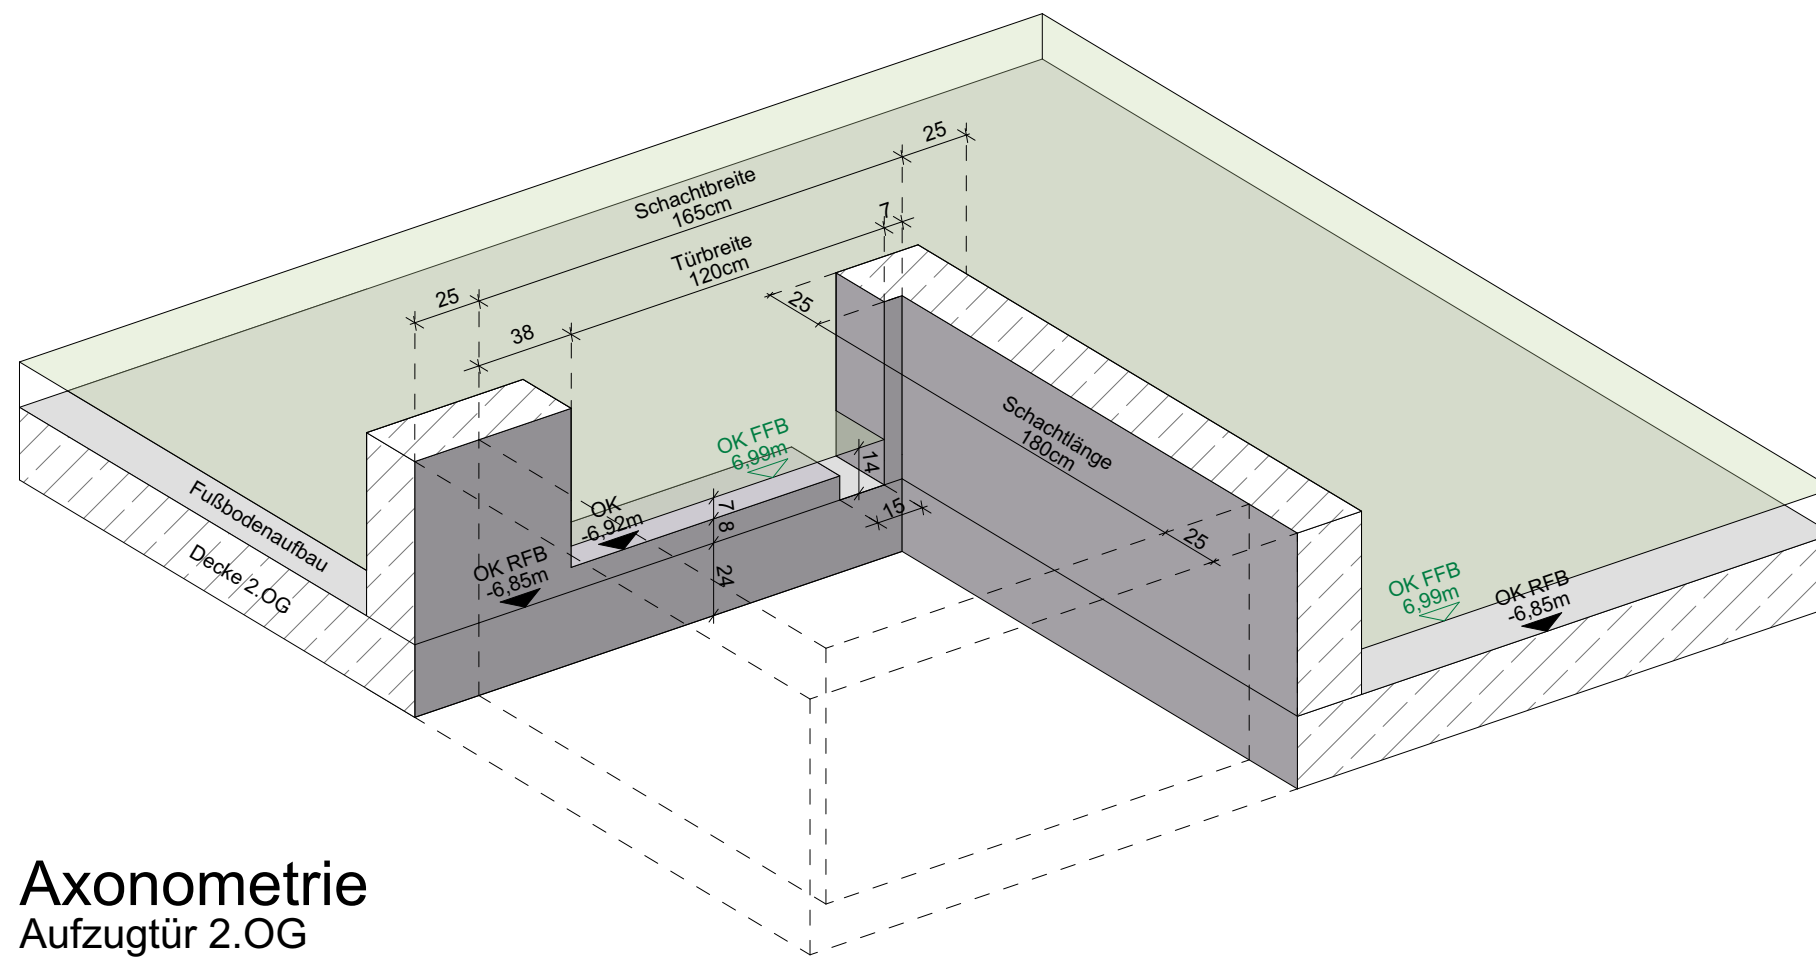

Projekt KKF	Projektnummer:	Phase	Plannummer 303	Planbezeichnung Aufzugschacht Türen					0 0,5 1 m
	287-23	Treppen							
Bauvorhaben:									
Neubau Kita mit Krippe für 110 Kindern Kochstraße 5-7 14612 Falkensee	Stadt Falkensee Falkenhagener Straße 43/49 14612 Falkensee Tel 033022 / 281463 E-mail bau-kita-kochstrasse@falkensee.de	Architekten / Generalplaner I ARC:							
		BRUCH KUNATH MÜLLER ARCHITEKTEN PartG mbB Clara-Zetkin-Strasse 19 16547 Birkenwerder Tel 03303 / 598 20 20 Fax 03303 / 598 20 29 E-Mail kontakt@bkma.de							
		Index:	A	01.06.2026	SC	Freigabe Werplanung	Gezeichnet: SC	Blattgröße: A3 (297x420)	Maßstab: 1:25
		Datum:		Name:		Änderungen:		Datum: 10.03.2025	