




Grundriss M1:100

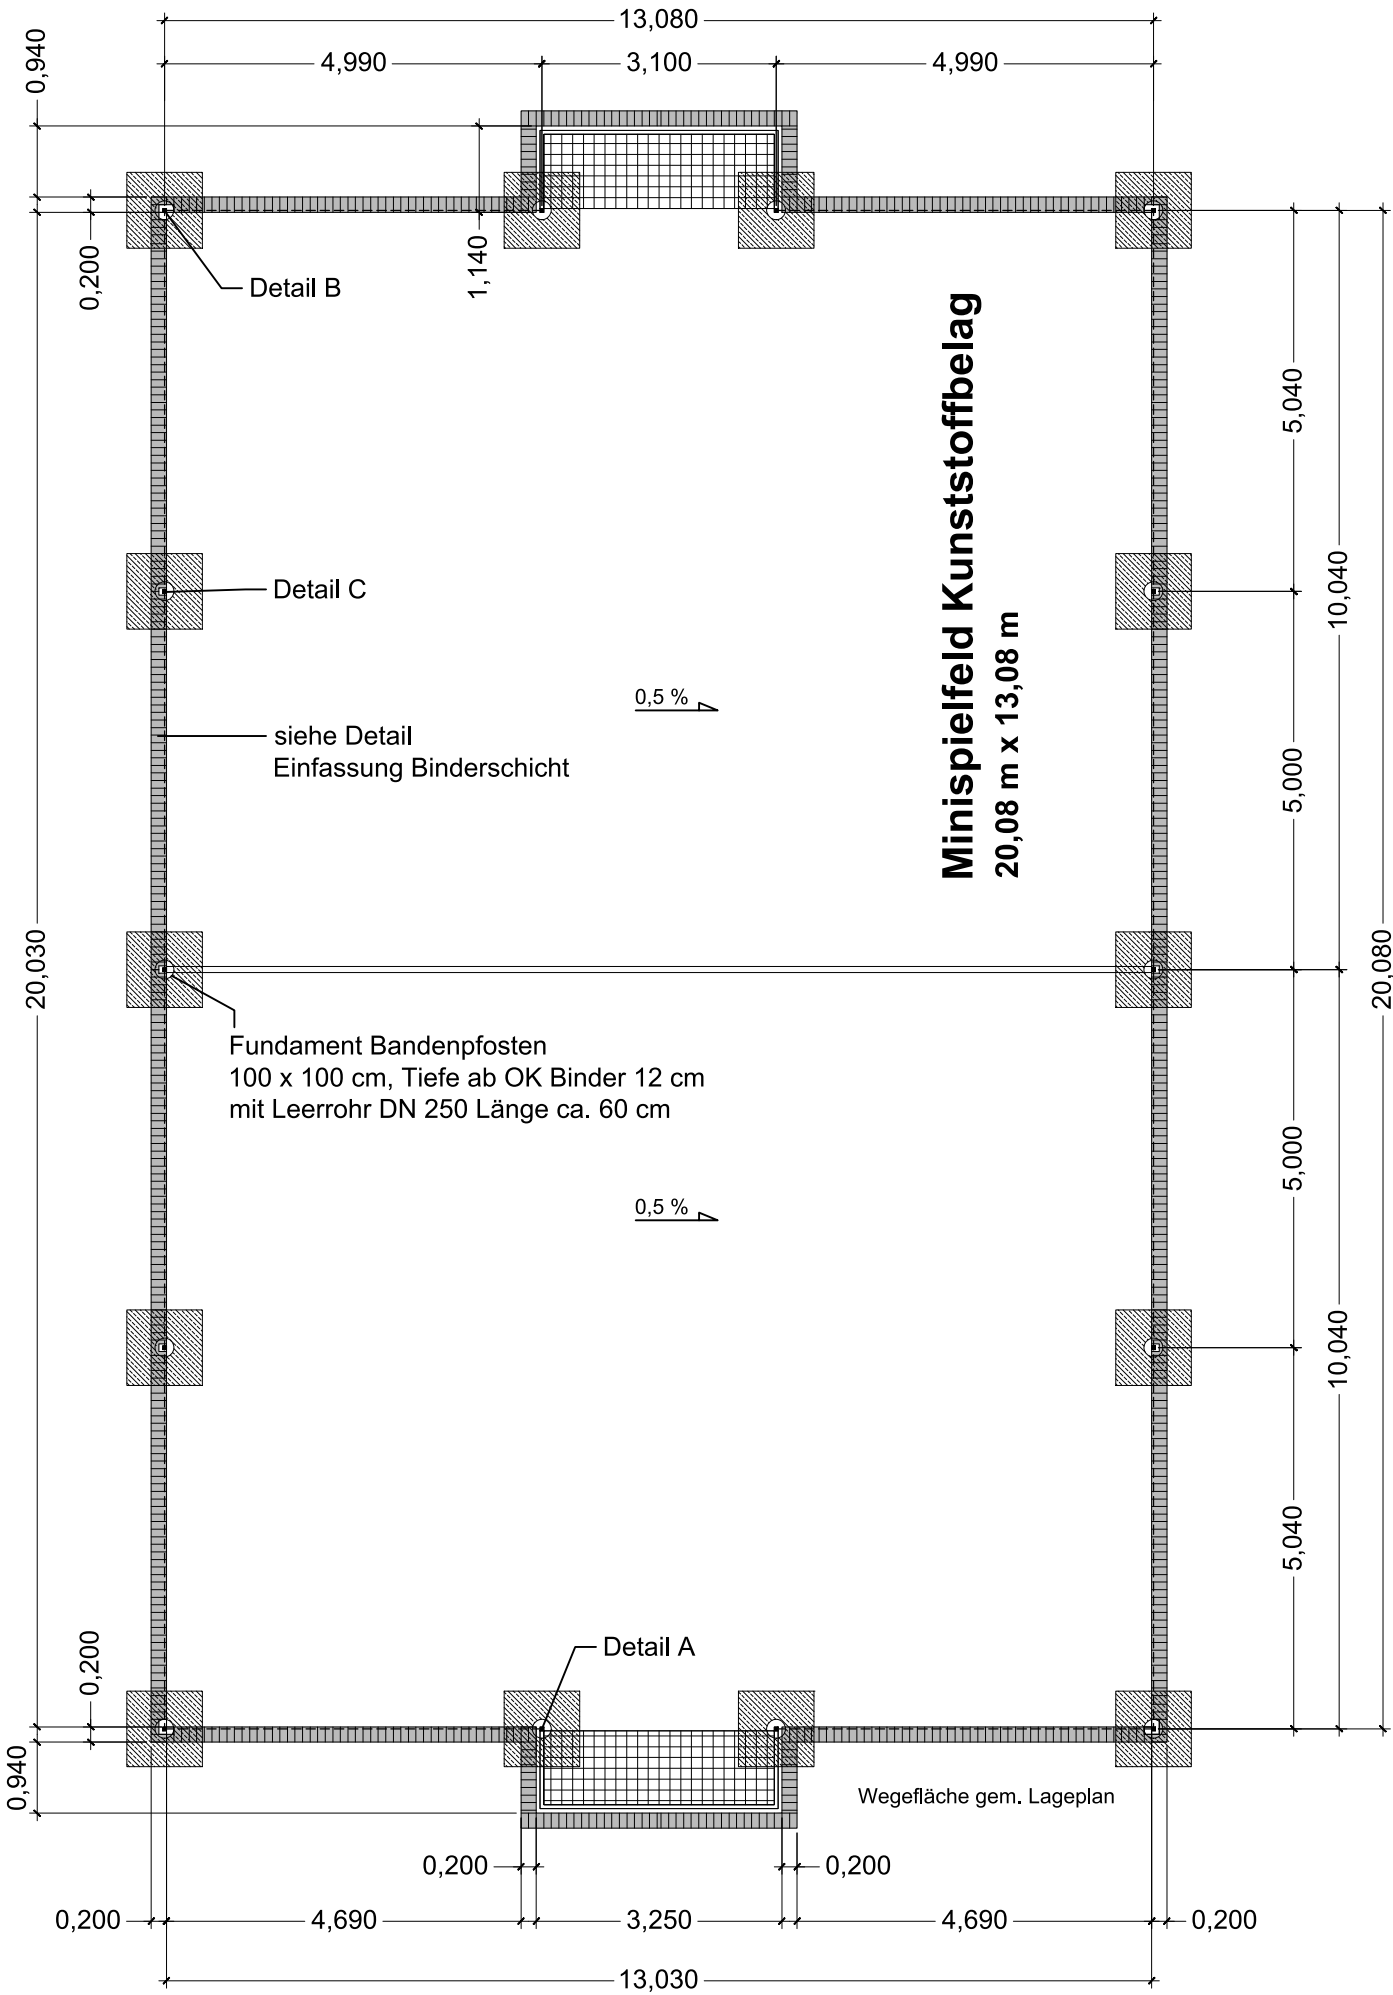


Ansicht Tor
Maßstab 1:40
Maßangaben in cm

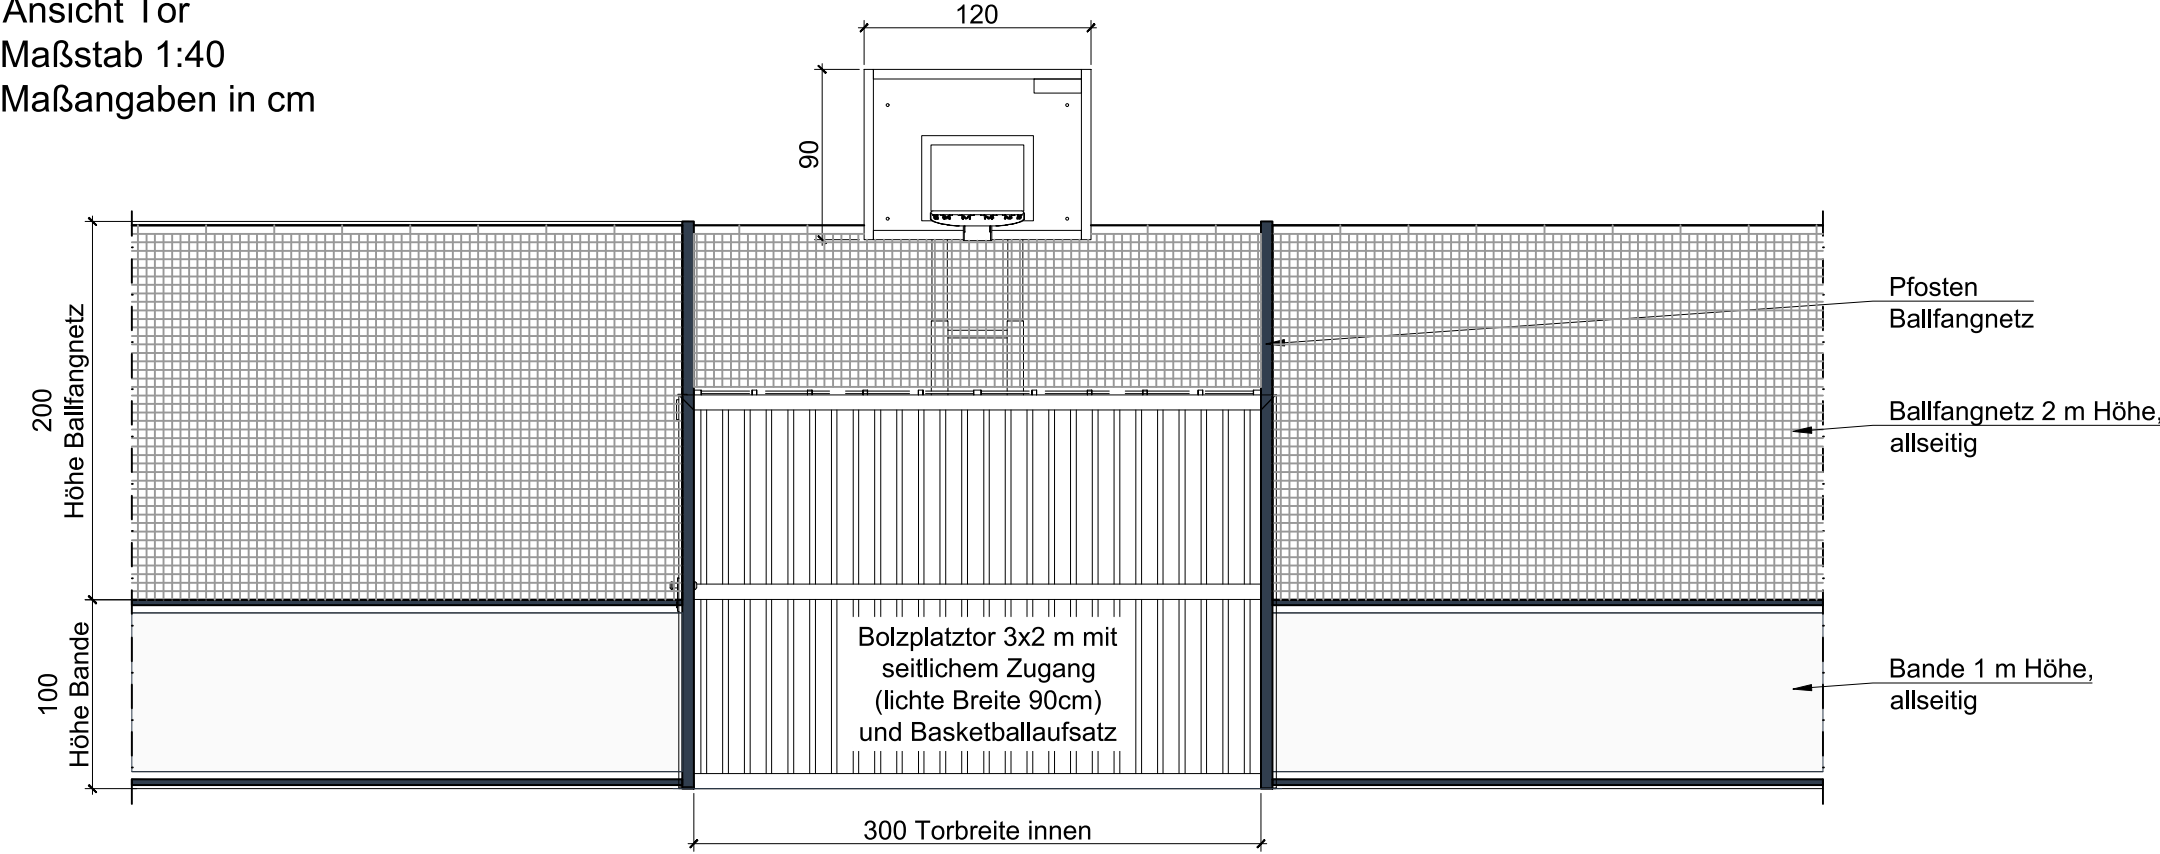


Detail A
Draufsicht Fundament Torpfosten

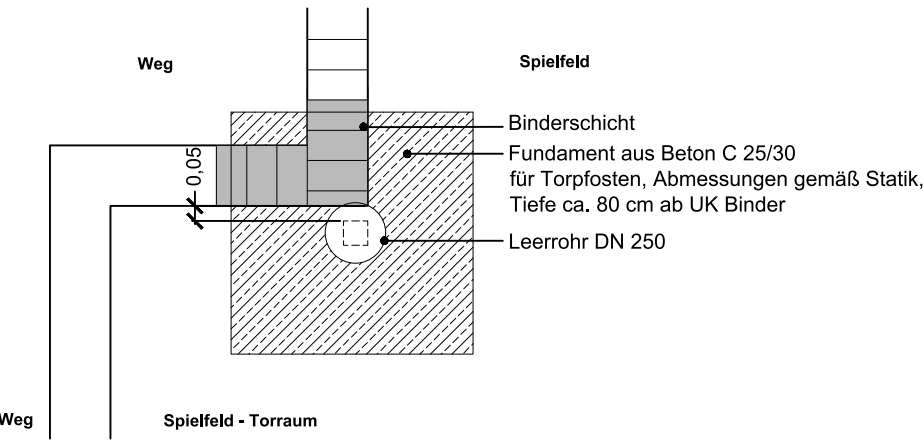


Detail B
Draufsicht Fundament Eckpfosten

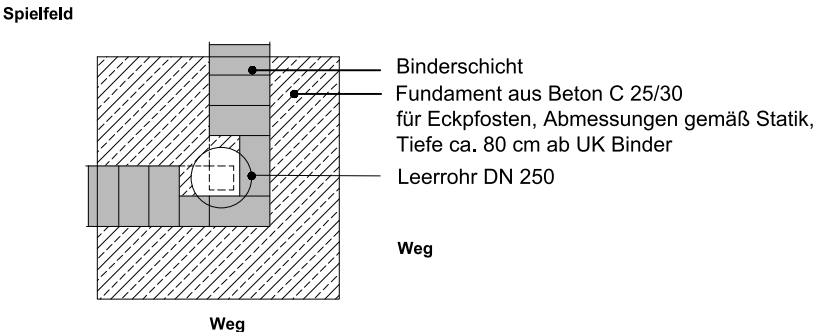


Detail C
Draufsicht Fundament Barrierepfosten

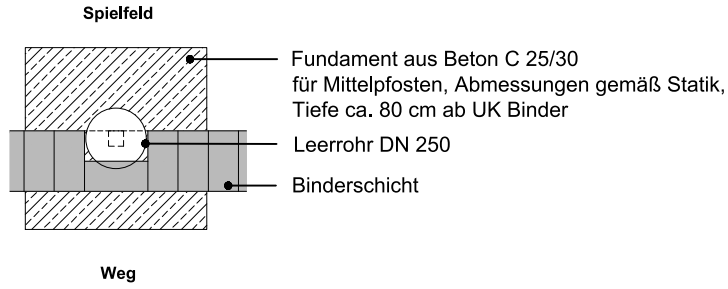

Bandenpfosten Längsseite o.M.

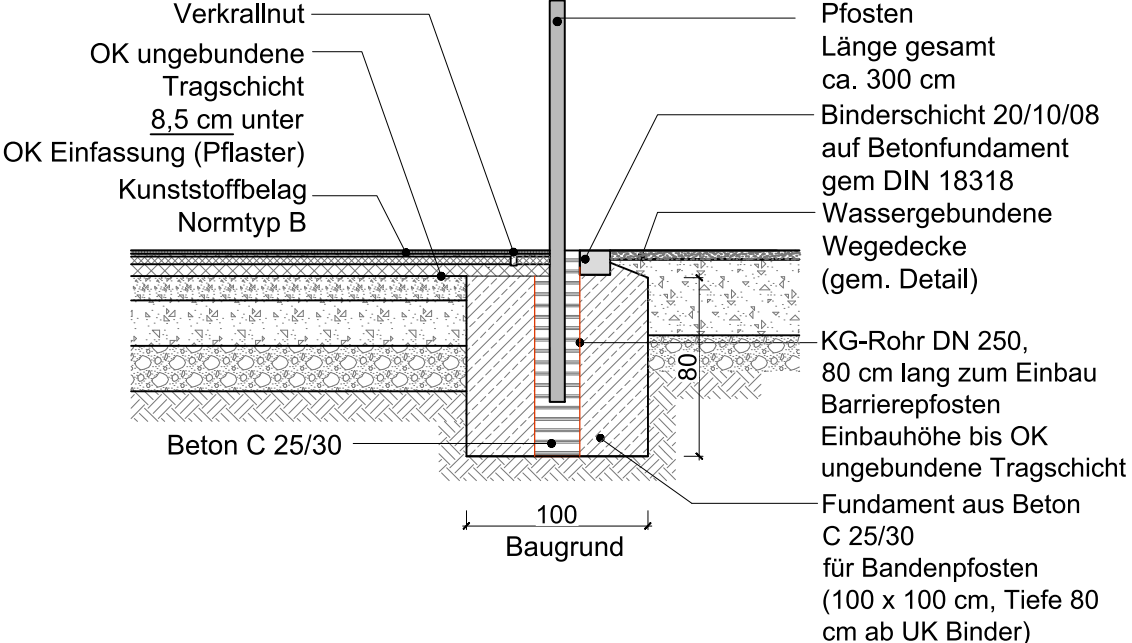

Einfassung Binderschicht o.M.

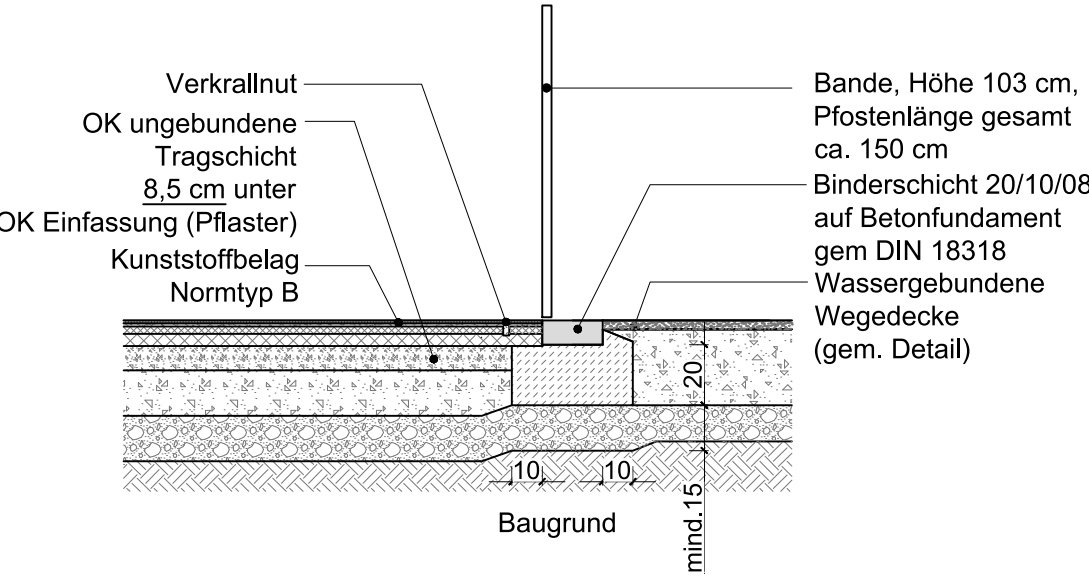

Die Höhen beziehen sich auf Normalhöhen-Null (NHN) im DHHN2016, Lagebezugssystem ETRS89			
Auftraggeber			
Stadt Falkensee Falkenhagener Straße 43/49 14612 Falkensee			
freigegeben:		geprüft:	
Alle Angaben, Höhen und Maße sind vor Baubeginn zu prüfen, Abweichungen sind mit der örtlichen Bauüberwachung abzustimmen.			
Projekt			
Falkensee Neugestaltung Gutspark			
Planart:	Minispielfeld	Planungsphase:	Ausführungsplanung
Projektleitung:		gezeichnet:	
CAD-Datei:			
Maßstab:	1:100 / 1:40	Plan-Nr.:	562.04
		Projekt-Nr.:	
		Datum:	23.03.26