




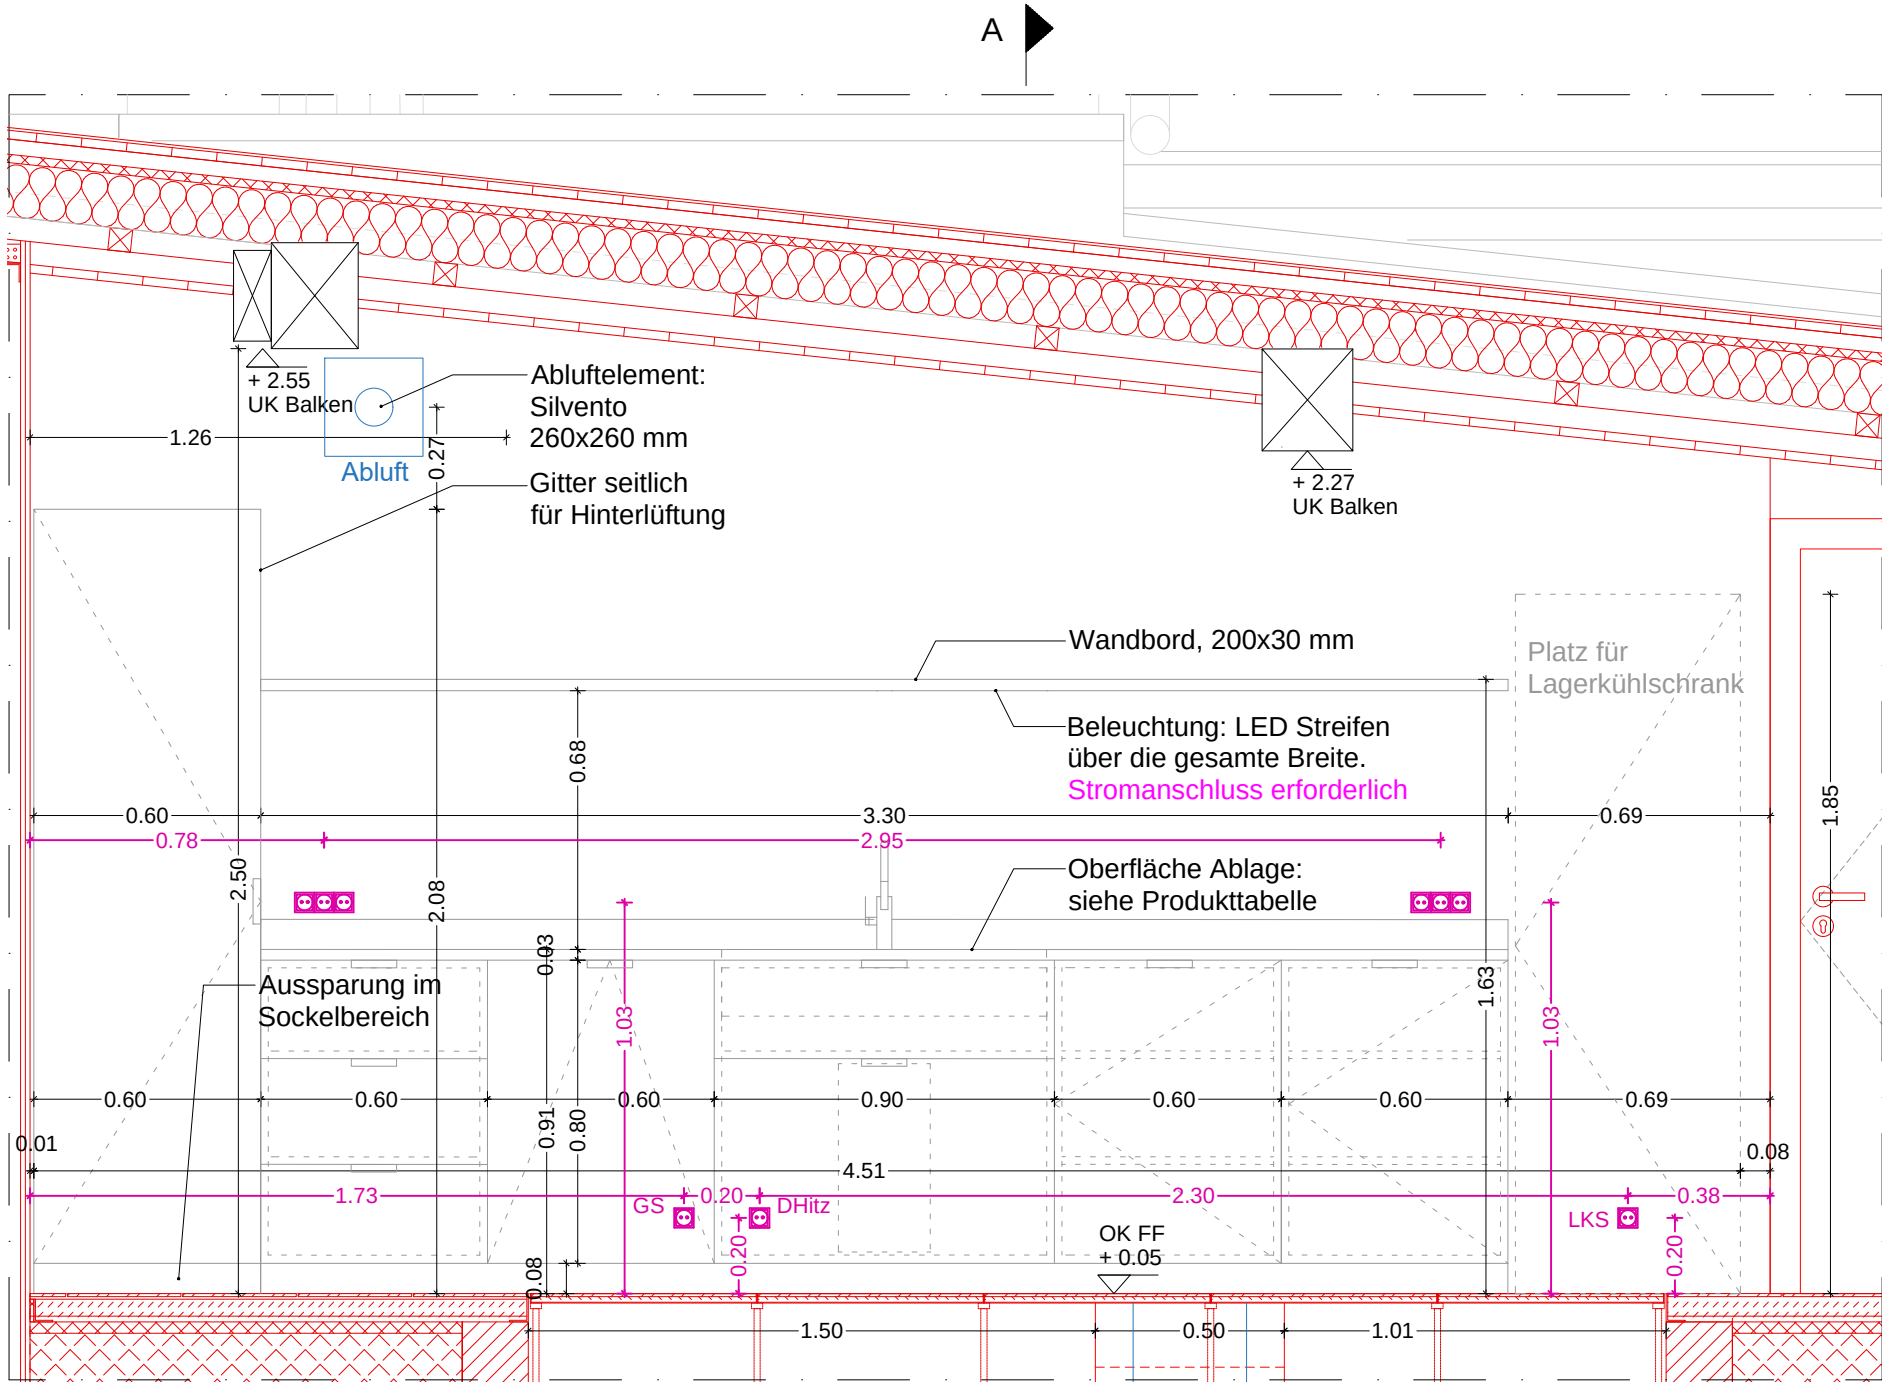

Cateringküche
Ansicht
M 1:20

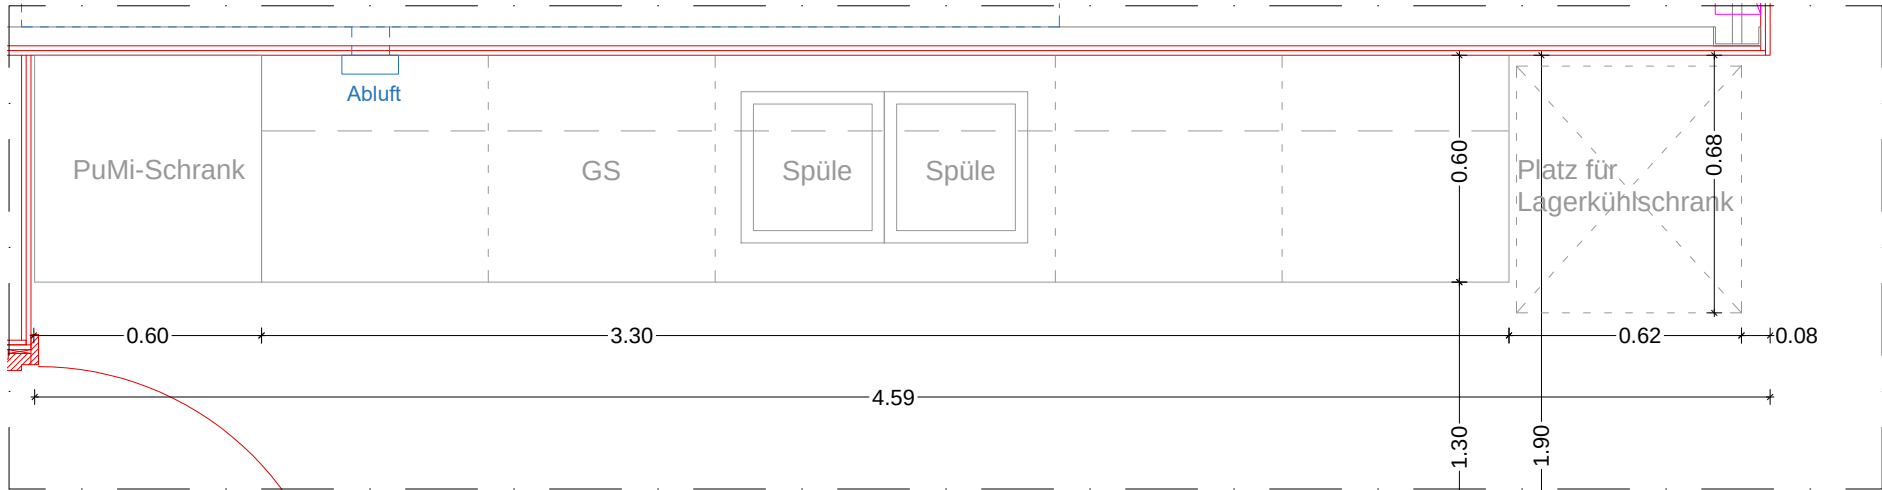

Cateringküche
Grundriss
M 1:20

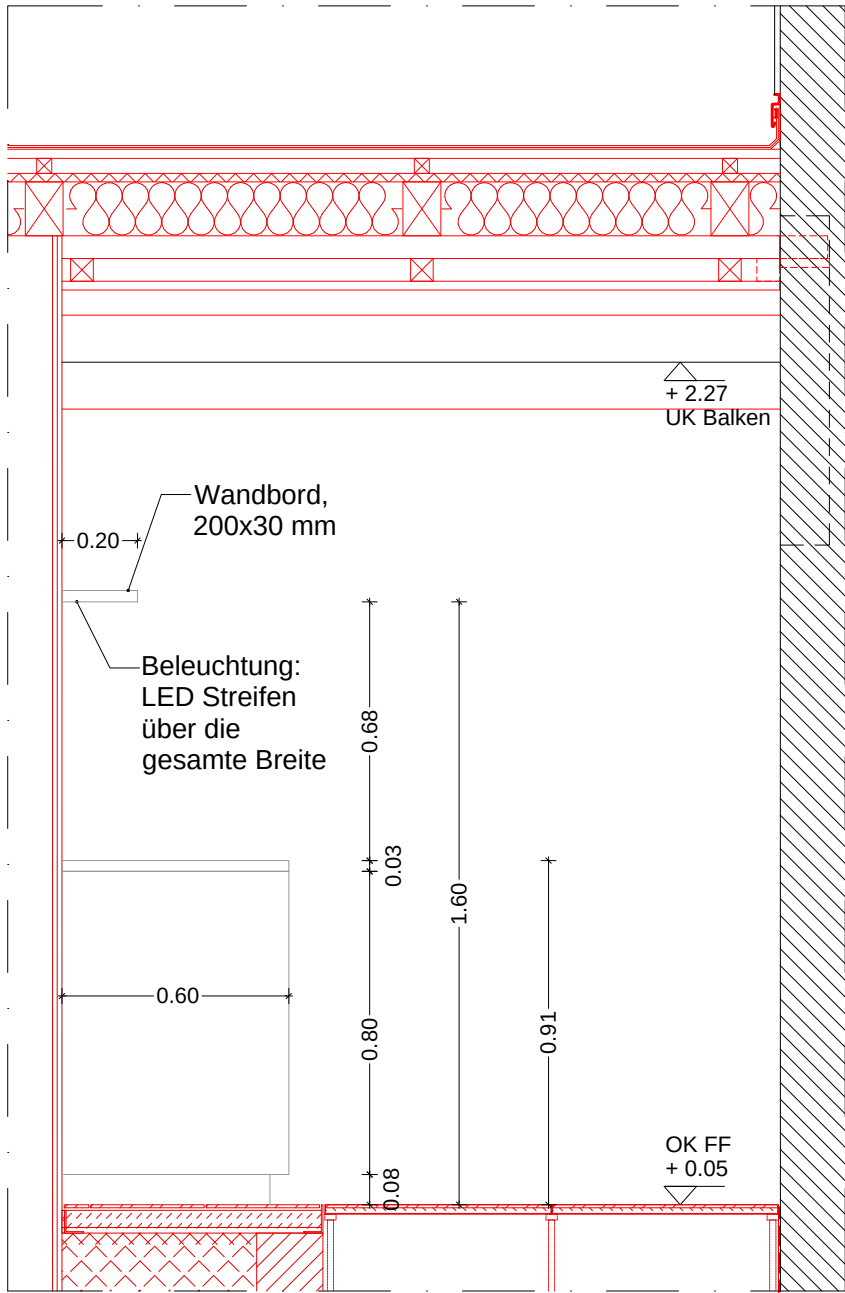

Cateringküche
Schnitt A
M 1:20

Produkte:


- Lagerkühlschrank (nicht eingebaut): Gastro Hero Lagerkühlschrank ECO 380 Liter mit Tür, abschließbar, weiß B: 59,5 cm / T: 65,3 cm / H: 185 cm
- Geschirrspüler (Leitfabrikat): Bosch SMV68TX06E Serie 6 Geschirrspüler Vollintegriert / A+++ / 60 cm/ 237 kW/ Jahr / 14 MGD/ Supersilence / TimeLight/ VarioSchublade Pro / Home Connect (Energieklasse A+++), unsichtbar, vollständig verkleidet mit einer Möbelfront.
- Küchenspüle: Edelstahl Doppelspüle, Einbauspüle
- Durchlauferhitzer (HLS): (Verwendung für Catering und WC barrierefrei (gemeinsam)): clage MCX 7: 6,5 kW 400 V

Oberfläche

Front: robuste Melaminbeschichtung, Farbe: RAL 6021 (Blassgrün), Bemusterung erforderlich
Ablage: Edelstahl, Bemusterung erforderlich
Griffleiste: Edelstahl, mit Metallkante, ca 120 mm, Bemusterung erforderlich

Fliesen:

- Bodenfliese/ Wandfliese: Moov 60 x 60 cm, Bemusterung erforderlich

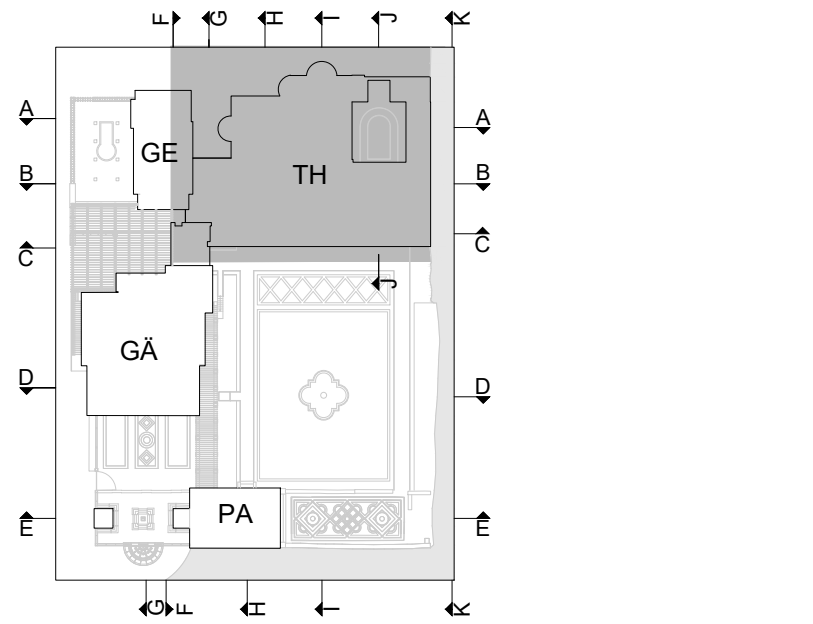

LPH 5 - Ausführungsplanung

LEGENDE			
	Bestand (geschnitten)		Wasser
	Neubau (geschnitten)		Neubau
	Abbruch (geschnitten)		Abbruch
	Ansicht-/Schnittlinie		Lüftungsinstallationen
	Untersicht		
	Unterzüge/Deckenbalken		
	Absoluter Nullpunkt (Bogenhalle)		
BRH	Brüstungshöhe	RR 1.1	Regenrinnenposition
TH	Türhöhe	DR 1.1	Dachrinnenposition
FH	Fensterhöhe	DA	Dachfläche
RH	Raumhöhe	FR	Freilauf auf Dachfläche
RH Ø	Mittlere Raumhöhe	AT_EG.005/055	Außentürnummer
RW	Retungsweg	T_EG.050/051	Innentürnummer
rdts	rauchdicht- und selbstschließend	F_EG.050-1	Fensternummer
dss	dicht- und selbstschließend		
fh	feuerhemmend		
hfh	hochfeuerhemmend		
fb	feuerbeständig		

0 / 20.05.2026 Index / Datum	Planerstellung Änderung	KR Bearbeiter
 STIFTUNG PREUSSISCHE SCHLÖSSER UND GÄRTEN BERLIN - BRANDENBURG ABT. ARCHITEKTUR Postfach 601462, 14414 Potsdam, Tel.: 0331 - 9694119, Fax: 0331 - 9694445 Planverfasser Hochbau Planverfasser Fachplaner		
Bauvorhaben Römische Bäder im Park Sanssouci Sanierung Gesamtanlage, Umnutzung Gärtnerhaus		
Planbezeichnung Detail TH704 Cateringküche		TH Thermen
Datum 20.05.2026	Plan - Nr. SN_RB100G-01_XXA300_DE204-2	Maßstab 1 : 20