


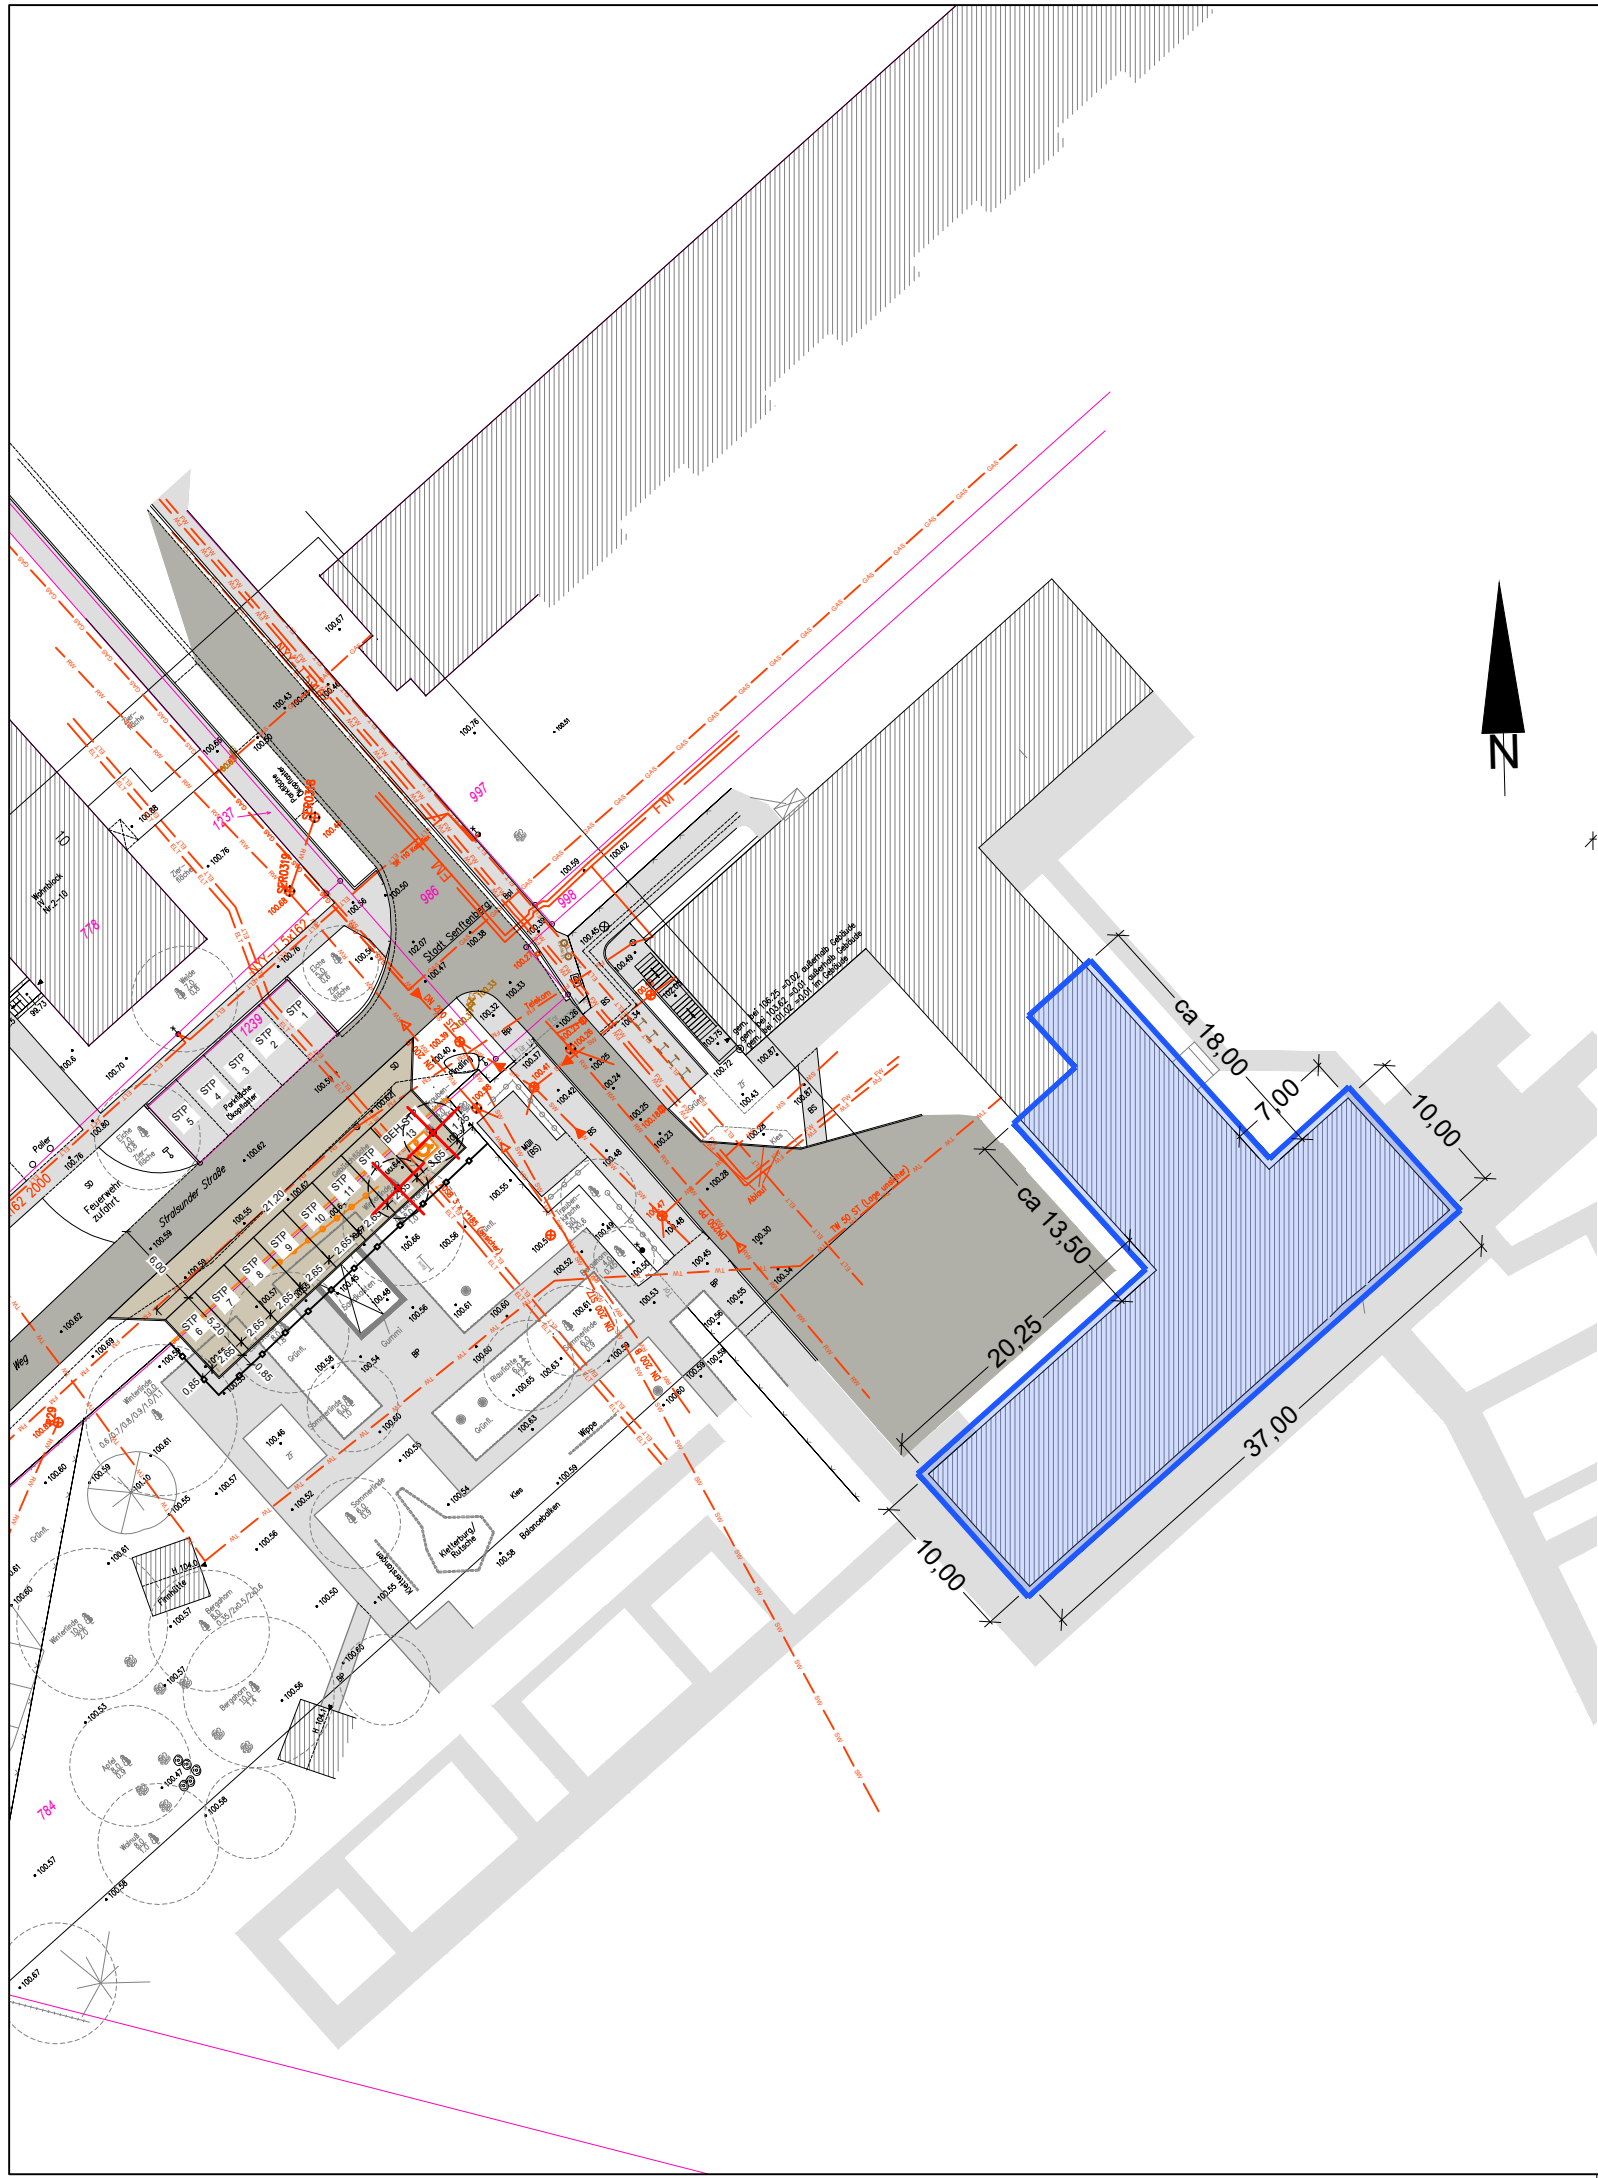

LEGENDE



Bearbeitungsbereich Fassade



Höensystem: DHHN 2016
Lagesystem : ETRS 89

Leistungsphase:

GENEHMIGUNGSPLANUNG

Bauvorhaben:

Sanierung der Kita "Seesternchen" - NACHREICHUNG
Stralsunder Straße 12, 01968 Senftenberg

Planungsbüro:

Bauherr / Vertreter:

Stadt Senftenberg
Gebäuemanagement
Ansprechpartner: Frank Ewe
Markt 19
01968 Senftenberg
Tel.: 03573 / 701 324
Fax: 03573 / 701 107
Mail: tgm@senftenberg.de

.....
Datum / Unterschrift Bauherr

Planbezeichnung:

objektbezogener Lageplan

Maßstab:

1: 500

Projektnummer:

Unterlage:

Blatt:

1

Datum:

02/2025

Planverfasser: