


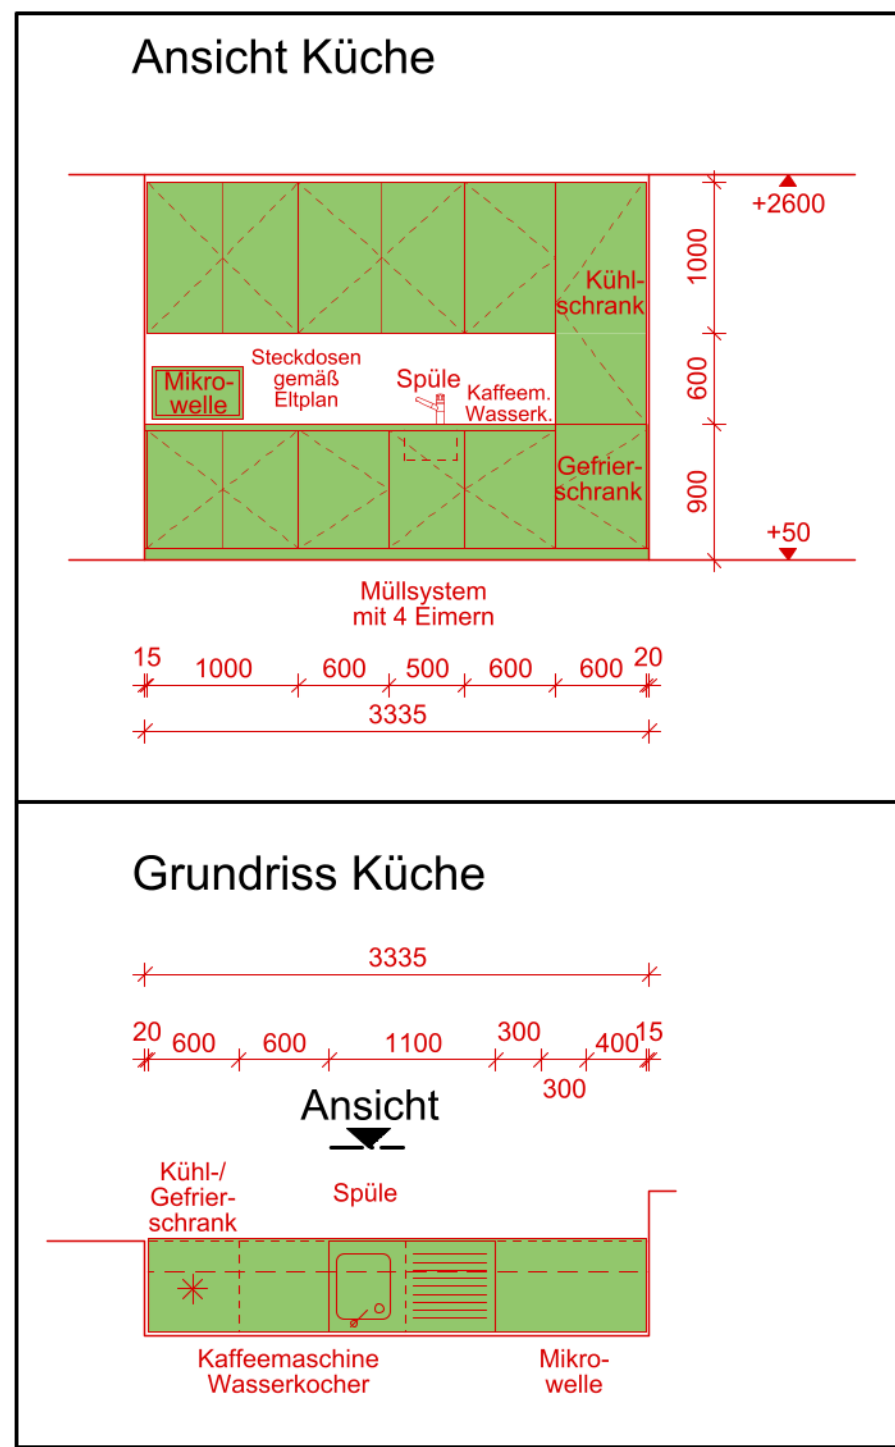

Ausstattung Kinderplanschbecken:

- 1 Wasserspiel
- 2 Wasserspritzende Schlange
- 3 Krabbe
- 4 Schwengepumpe
- 5 Kleinkinderutsche Delfin/Fisch

## Alte Halle (AH)

### Umkleidebereich

| Raumnr. | Raumbezeichnung          | Fläche m² | Umfang m | Fußboden-aufbau | Fußbodenbelag | Wand                                          | Decke               |
|---------|--------------------------|-----------|----------|-----------------|---------------|-----------------------------------------------|---------------------|
| AH201   | Stieflgang/Frisierplätze | 93.66 m²  | 93.92 m  | FB04            | Fiesen        | 300 mm Sockelflässe K-Z-Putz + Disp. Anstrich | MF-Akustik UH-Decke |
| AH202   | Wechselumkleiden         | 19.31 m²  | 43.36 m  | FB03            | Fiesen        | HPL-Platten                                   | MF-Akustik UH-Decke |
| AH203   | Sammelumkleide 1         | 13.46 m²  | 15.39 m  | FB03            | Fiesen        | HPL-Platten                                   | MF-Akustik UH-Decke |
| AH204   | Sammelumkleide 2         | 13.71 m²  | 17.24 m  | FB03            | Fiesen        | HPL-Platten                                   | MF-Akustik UH-Decke |
| AH205   | Putzmittelraum           | 1.08 m²   | 5.46 m   | FB03            | Fiesen        | HPL-Platten                                   | MF-Akustik UH-Decke |
| AH206   | Barfussgang              | 74.63 m²  | 58.12 m  | FB03            | Fiesen        | HPL-Platten                                   | MF-Akustik UH-Decke |

### Sanitärbereich

| Raumnr. | Raumbezeichnung               | Fläche m² | Umfang m | Fußboden-aufbau | Fußbodenbelag | Wand            | Decke               |
|---------|-------------------------------|-----------|----------|-----------------|---------------|-----------------|---------------------|
| AH301   | WC/Dusche/Umkleide Behinderte | 15.73 m²  | 15.87 m  | FB02            | Fiesen        | Fiesen raumhoch | MF-Akustik UH-Decke |
| AH302   | Durchgang Damen               | 10.56 m²  | 17.71 m  | FB02            | Fiesen        | Fiesen raumhoch | MF-Akustik UH-Decke |
| AH303   | Duschen Damen                 | 18.25 m²  | 17.12 m  | FB02            | Fiesen        | Fiesen raumhoch | MF-Akustik UH-Decke |
| AH304   | WC Damen                      | 7.90 m²   | 11.24 m  | FB02            | Fiesen        | Fiesen raumhoch | MF-Akustik UH-Decke |
| AH305   | Durchgang Herren              | 10.55 m²  | 17.73 m  | FB02            | Fiesen        | Fiesen raumhoch | MF-Akustik UH-Decke |
| AH306   | Duschen Herren                | 18.30 m²  | 17.14 m  | FB02            | Fiesen        | Fiesen raumhoch | MF-Akustik UH-Decke |
| AH307   | WC Herren                     | 7.73 m²   | 11.12 m  | FB02            | Fiesen        | Fiesen raumhoch | MF-Akustik UH-Decke |
| AH308   | Abstellraum                   | 7.40 m²   | 12.29 m  | FB02            | Fiesen        | Fiesen raumhoch | MF-Akustik UH-Decke |

### Hallenbereich

| Raumnr. | Raumbezeichnung              | Fläche m² | Umfang m | Fußboden-aufbau | Fußbodenbelag | Wand                                          | Decke   |
|---------|------------------------------|-----------|----------|-----------------|---------------|-----------------------------------------------|---------|
| AH401   | Beckenumgang Schwimmerbecken | 300.87 m² | 196.62 m | FB01            | Fiesen        | 300 mm Sockelflässe K-Z-Putz + Disp. Anstrich | Baffeln |

### Technikbereich

| Raumnr. | Raumbezeichnung | Fläche m² | Umfang m | Fußboden-aufbau | Fußbodenbelag | Wand                      | Decke                     |
|---------|-----------------|-----------|----------|-----------------|---------------|---------------------------|---------------------------|
| AH501   | Batterieraum    | 5.48 m²   | 9.40 m   |                 | Zementestrich | K-Z-Putz + Disp. Anstrich | K-Z-Putz + Disp. Anstrich |
| AH502   | ELT - Raum      | 8.63 m²   | 12.13 m  |                 | Zementestrich | K-Z-Putz + Disp. Anstrich | K-Z-Putz + Disp. Anstrich |
| AH503   | Flur - 2. RW    | 4.62 m²   | 8.97 m   |                 | Zementestrich | K-Z-Putz + Disp. Anstrich | K-Z-Putz + Disp. Anstrich |

## Erlebnisbereich (EB)

| Raumnr. | Raumbezeichnung              | Fläche m² | Umfang m | Fußboden-aufbau | Fußbodenbelag | Wand                                          | Decke   |
|---------|------------------------------|-----------|----------|-----------------|---------------|-----------------------------------------------|---------|
| EB401   | Beckenumgang Erlebnisbereich | 395.25 m² | 233.67 m | FB05            | Fiesen        | 300 mm Sockelflässe K-Z-Putz + Disp. Anstrich | Baffeln |

## Neuer Anbau (NA)

| Raumnr. | Raumbezeichnung      | Fläche m² | Umfang m | Fußboden-aufbau            | Fußbodenbelag             | Wand                                                                            | Decke                     |
|---------|----------------------|-----------|----------|----------------------------|---------------------------|---------------------------------------------------------------------------------|---------------------------|
| NA100   | Windfang             | 11.69 m²  | 15.55 m  | FB07.1+07.2<br>FB06.1+06.2 | Sauberlaufmatte<br>Fiesen | Glas                                                                            | MF-Akustik UH-Decke       |
| NA101   | Foyer                | 104.56 m² | 50.31 m  | FB06.1                     | Fiesen                    | 300 mm Sockelflässe<br>Speckel + Materialies<br>+ Disp. Anstrich, Putz Anstrich | MF-Akustik UH-Decke       |
| NA102   | Lager                | 3.28 m²   | 8.02 m   | FB06.1                     | Fiesen                    | 300 mm Sockelflässe<br>Speckel + Materialies<br>+ Disp. Anstrich                | MF-Akustik UH-Decke       |
| NA103   | Behinderten WC       | 8.92 m²   | 12.60 m  | FB06.1                     | Fiesen                    | Fiesen raumhoch                                                                 | MF-Akustik UH-Decke       |
| NA104   | Vorraum WC           | 3.82 m²   | 10.80 m  | FB06.1                     | Fiesen                    | Fiesen raumhoch                                                                 | MF-Akustik UH-Decke       |
| NA105   | WC Herren            | 5.92 m²   | 9.89 m   | FB06.1                     | Fiesen                    | Fiesen raumhoch                                                                 | MF-Akustik UH-Decke       |
| NA106   | WC Damen             | 3.04 m²   | 7.34 m   | FB06.1                     | Fiesen                    | Fiesen raumhoch                                                                 | MF-Akustik UH-Decke       |
| NA107   | Putzmittelraum       | 8.31 m²   | 11.93 m  | FB06.1                     | Fiesen                    | 300 mm Sockelflässe<br>Speckel + Materialies<br>+ Disp. Anstrich                | K-Z-Putz + Disp. Anstrich |
| NA108   | Kasse                | 14.86 m²  | 18.16 m  | FB06.1                     | Fiesen                    | 300 mm Sockelflässe<br>Speckel + Materialies<br>+ Disp. Anstrich                | MF-Akustik UH-Decke       |
| NA109   | Serverraum           | 7.01 m²   | 11.61 m  | FB06.1                     | Fiesen                    | 300 mm Sockelflässe<br>Speckel + Materialies<br>+ Disp. Anstrich                | MF-Akustik UH-Decke       |
| NA110   | entfällt             |           |          |                            |                           | K-Z-Putz an der<br>Mauerverkleidung<br>Anstrich                                 | K-Z-Putz + Disp. Anstrich |
| NA111   | Geräteraum           | 12.38 m²  | 15.80 m  | FB06.4                     | Fiesen                    | 300 mm Sockelflässe<br>Speckel + Materialies<br>+ Disp. Anstrich                | MF-Akustik UH-Decke       |
| NA112   | 1. Hilfe             | 10.64 m²  | 13.27 m  | FB06.1                     | Fiesen                    | 300 mm Sockelflässe<br>Speckel + Materialies<br>+ Disp. Anstrich                | MF-Akustik UH-Decke       |
| NA113   | Lager Gefahrenstoffe | 9.21 m²   | 12.93 m  | FB06.1                     | Fiesen                    | 300 mm Sockelflässe<br>Speckel + Materialies<br>+ Disp. Anstrich                | MF-Akustik UH-Decke       |
| NA114   | Lager                | 20.64 m²  | 19.18 m  | FB06.1                     | Fiesen                    | 300 mm Sockelflässe<br>Speckel + Materialies<br>+ Disp. Anstrich                | MF-Akustik UH-Decke       |
| NA115   | Vorraum Damen        | 4.08 m²   | 9.02 m   | FB06.1                     | Fiesen                    | Fiesen raumhoch                                                                 | MF-Akustik UH-Decke       |
| NA116   | Trockenraum          | 2.80 m²   | 6.88 m   | FB06.1                     | Fiesen                    | 300 mm Sockelflässe<br>Speckel + Materialies<br>+ Disp. Anstrich                | MF-Akustik UH-Decke       |
| NA117   | Duschen Damen        | 6.93 m²   | 12.84 m  | FB06.1+06.3                | Fiesen                    | Fiesen raumhoch                                                                 | MF-Akustik UH-Decke       |
| NA118   | Umkleide Damen       | 13.26 m²  | 14.80 m  | FB06.1                     | Fiesen                    | Fiesen raumhoch                                                                 | MF-Akustik UH-Decke       |
| NA119   | WC Damen             | 4.38 m²   | 9.50 m   | FB06.1                     | Fiesen                    | Fiesen raumhoch                                                                 | MF-Akustik UH-Decke       |
| NA120   | Vorraum Herren       | 2.28 m²   | 6.30 m   | FB06.1                     | Fiesen                    | Fiesen raumhoch                                                                 | MF-Akustik UH-Decke       |
| NA121   | WC Herren            | 4.32 m²   | 9.10 m   | FB06.1                     | Fiesen                    | Fiesen raumhoch                                                                 | MF-Akustik UH-Decke       |
| NA122   | Duschen Herren       | 6.86 m²   | 12.80 m  | FB06.1+06.3                | Fiesen                    | Fiesen raumhoch                                                                 | MF-Akustik UH-Decke       |
| NA123   | Umkleide Herren      | 9.58 m²   | 12.70 m  | FB06.1                     | Fiesen                    | 300 mm Sockelflässe<br>Speckel + Materialies<br>+ Disp. Anstrich                | MF-Akustik UH-Decke       |
| NA124   | Büro                 | 16.94 m²  | 16.77 m  | FB06.1                     | Fiesen                    | 300 mm Sockelflässe<br>Speckel + Materialies<br>+ Disp. Anstrich                | MF-Akustik UH-Decke       |
| NA125   | Pausenraum           | 22.58 m²  | 24.50 m  | FB06.1                     | Fiesen                    | 300 mm Sockelflässe<br>Speckel + Materialies<br>+ Disp. Anstrich                | MF-Akustik UH-Decke       |
| NA126   | Hallenwart           | 28.12 m²  | 26.15 m  | FB06.1                     | Fiesen                    | 300 mm Sockelflässe<br>Speckel + Materialies<br>+ Disp. Anstrich                | MF-Akustik UH-Decke       |
| NA127   | Flur                 | 34.71 m²  | 61.60 m  | FB06.1                     | Fiesen                    | 300 mm Sockelflässe<br>Speckel + Materialies<br>+ Disp. Anstrich                | MF-Akustik UH-Decke       |
| NA128   | Treppenhaus          | 6.39 m²   | 13.05 m  | FB06.1                     | Fiesen                    | 300 mm Sockelflässe<br>Speckel + Materialies<br>+ Disp. Anstrich                | MF-Akustik UH-Decke       |
| NA129   | Aufzug               | 10.89 m²  | 13.20 m  | ---                        | ---                       | ---                                                                             | ---                       |

## BECKEN


| Becken              | Wasser-<br>fläche<br>m²     | Wasser-<br>spiegel<br>mm | Wasser-<br>tiefe<br>mm | Auskleidung                   |
|---------------------|-----------------------------|--------------------------|------------------------|-------------------------------|
| Schwimmerbecken     | 317.62                      | + 25                     | 1800                   | Edelstahl-<br>becken neu      |
| Erlebnisbecken      | 183.19                      | - 520                    | 850 - 1190             | keramische<br>Auskleidung neu |
| Kinderplanschbecken | A 14.60<br>B 9.60<br>C 3.30 | - 150<br>- 430<br>- 150  | 400<br>300<br>200      | keramische<br>Auskleidung neu |

### Legende:

- Bestand
- Abbruch
- neue Bauteile
- Mauerwerk
- Stahlbeton
- Wärmedämmung
- Trockenbau
- Fußbodeneinlauf
- Entwässerungsrinne mit Einlauf
- Gefällepfil

### Legende:

- Leistungsumfang Los Bäderausstattung
- Leistungsumfang Los Möblierung Tischler
- Leistungsumfang Los Möblierung

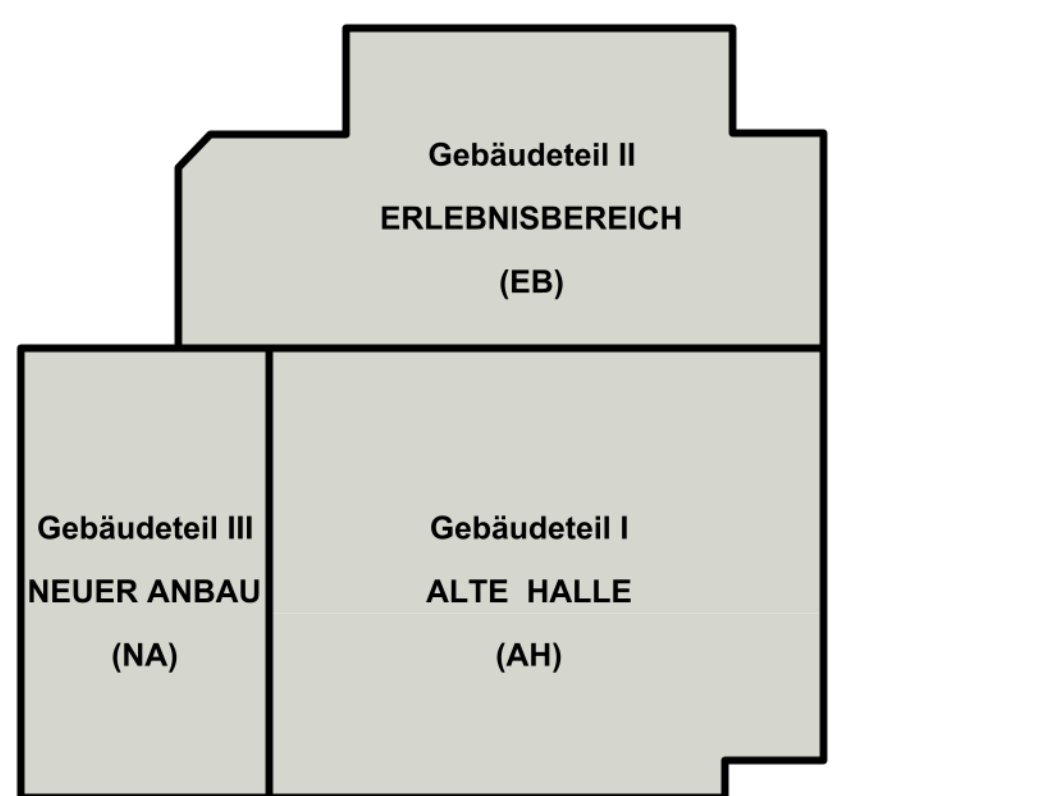

± 0.00 = +105.65 m über NHN

|                                            |       |          |      |         |  |
|--------------------------------------------|-------|----------|------|---------|--|
| c                                          |       |          |      |         |  |
| b                                          |       |          |      |         |  |
| a                                          |       |          |      |         |  |
| Index                                      | Datum | Änderung | Name | geprüft |  |
| Bauherr: Stadt Senftenberg                 |       |          |      |         |  |
| Projekt: Sanierung Erlebnisbad Senftenberg |       |          |      |         |  |
| Teilobjekt: Gesamtobjekt                   |       |          |      |         |  |
| Darstellung: Grundriss Erdgeschoss GO      |       |          |      |         |  |
| Maßstab 1 : 100                            |       |          |      |         |  |
| Blattformat 1220 x 720                     |       |          |      |         |  |
| Projektnummer 24 05                        |       |          |      |         |  |
| Leistungsumfang Ausführung                 |       |          |      |         |  |
| Zeichn.-Nr. ARC_3900_GO_AS                 |       |          |      |         |  |
| Datum 10.02.2026                           |       |          |      |         |  |
| gezeichnet                                 |       |          |      |         |  |
| bearbeitet                                 |       |          |      |         |  |
| geprüft                                    |       |          |      |         |  |