


[illegible]

- | | |
|---|---|
|  | Einzeilschränke - 300 x 500 x 1850 mm |
|  | Z-Schränke - 400 x 500 x 1850 mm |
|  | Z-Schränke + Bank - 400 x 500 x 1540 mm |
|  | Doppelschränke (schwarz-weiß) 600 x 500 x 1850 mm |
|  | Behindertenschränke - 500 x 500 x 1300 mm |

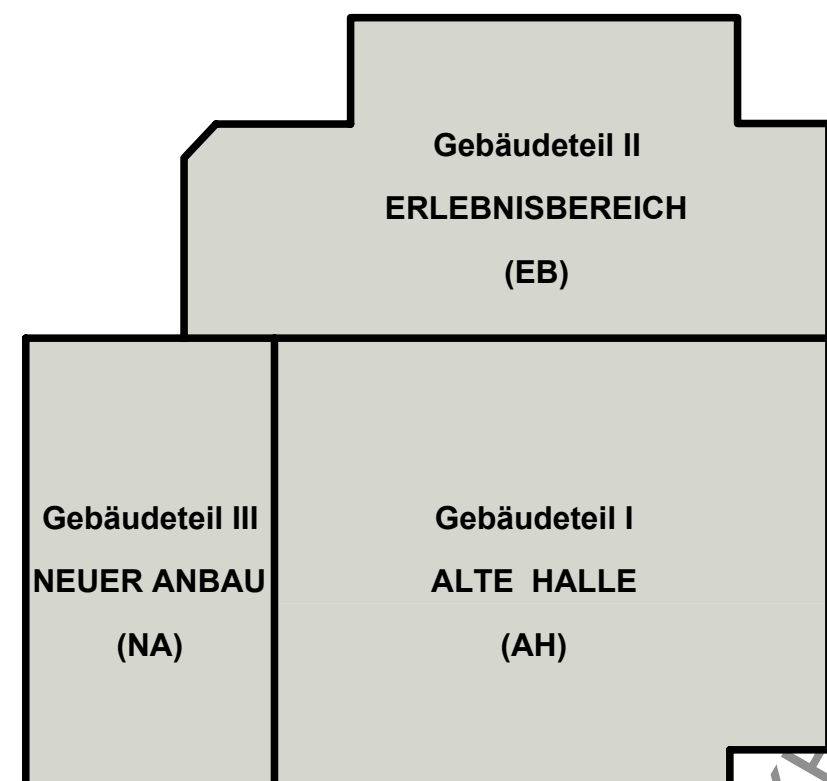

$\pm 0.00 = +105.65$ m über NHN

c				
b				
a				
Index	Datum	Änderung	Name	geprüft

Bauherr: Stadt Senftenberg		Datum 05..03.2026
Projekt: Sanierung Erlebnisbad Senftenberg		
Teilobjekt: Gesamtobjekt		
Darstellung: Grundriss Erdgeschoss GO Umkleideschränke		Projektnummer 24 05 gezeichnet bearbeitet
Maßstab 1 : 100 Blattformat 1000 x 420		Leistungsphase Ausführung geprüft Zeichn.-Nr. ARC_3902_GO_AS