

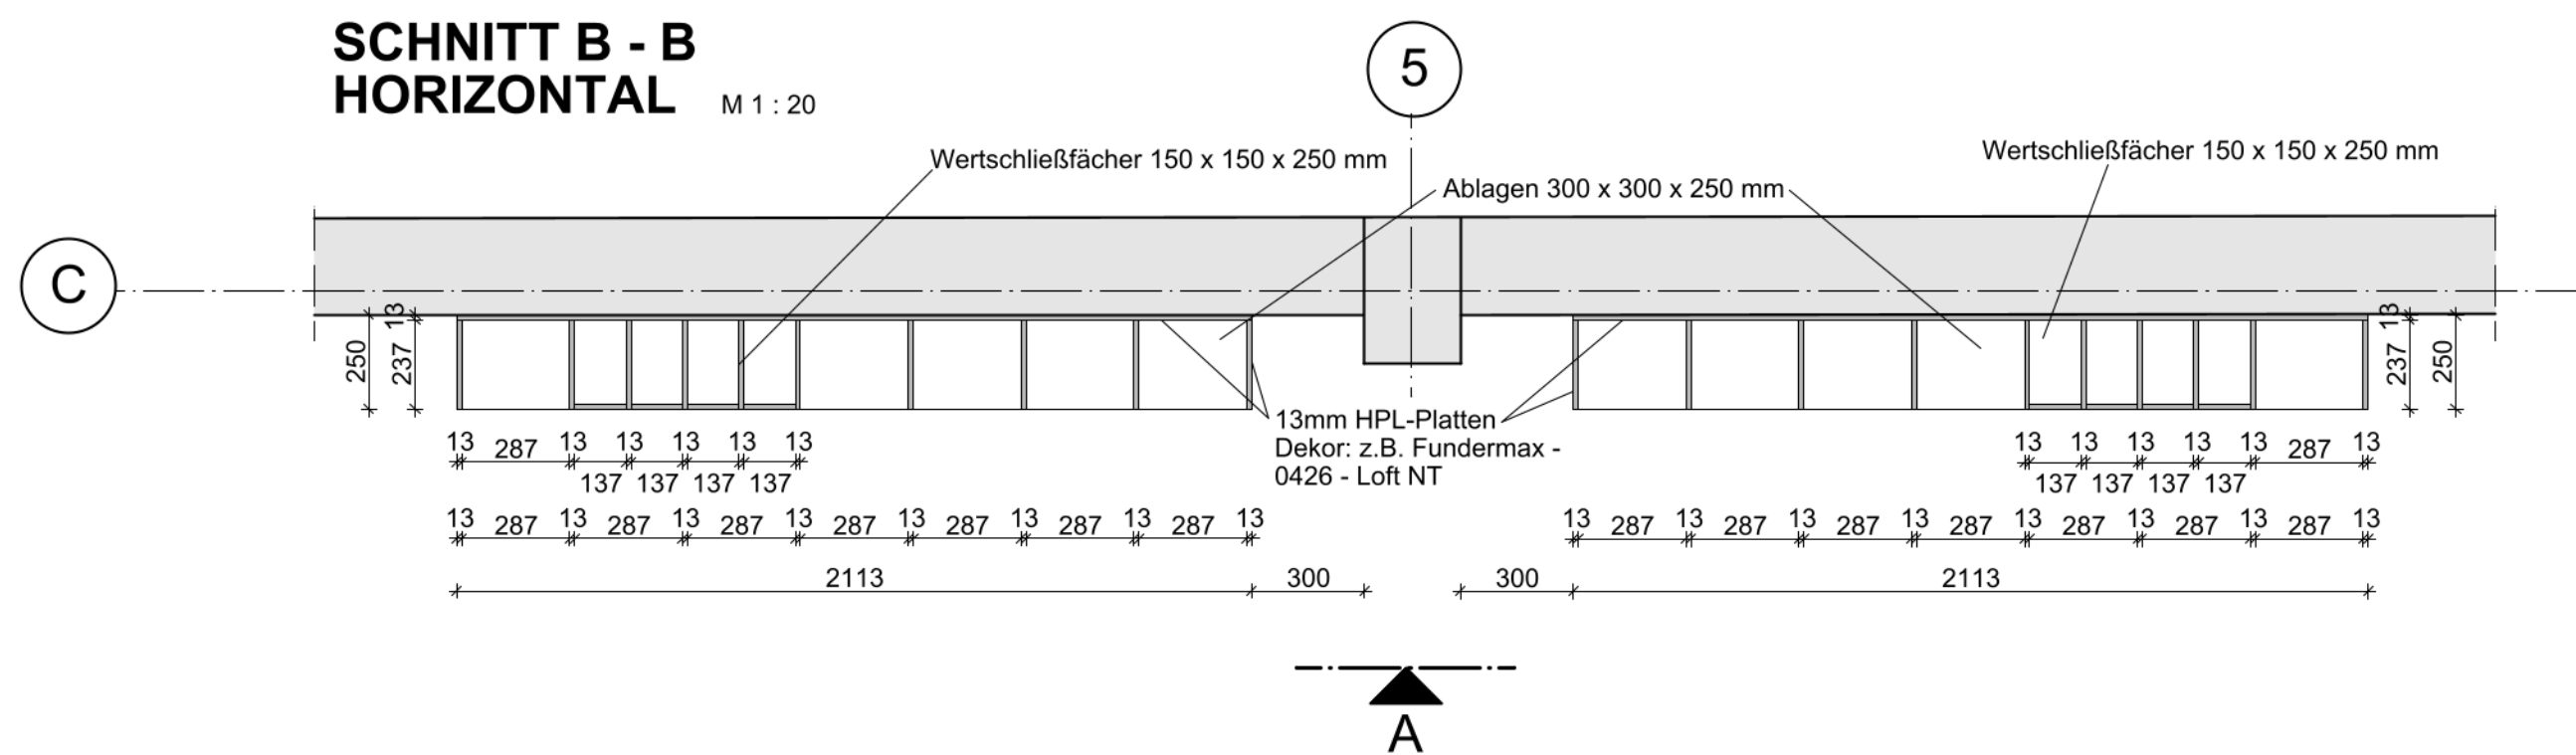
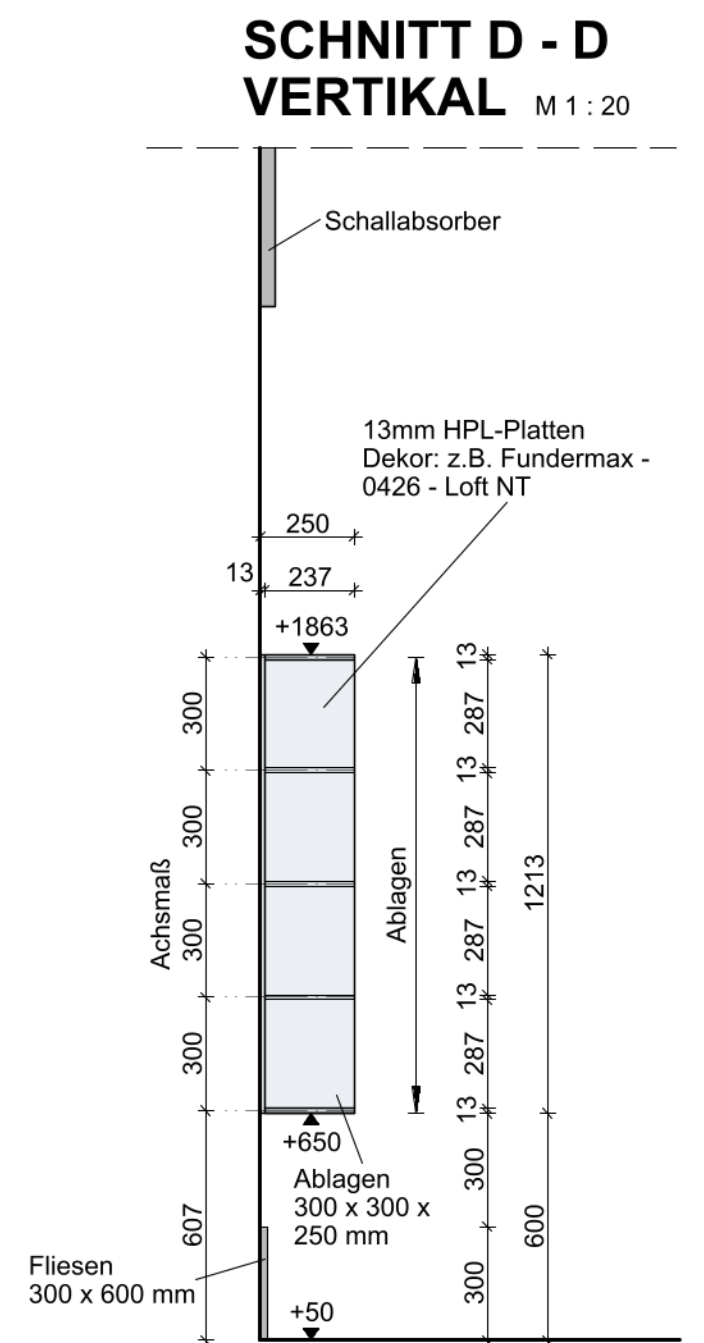
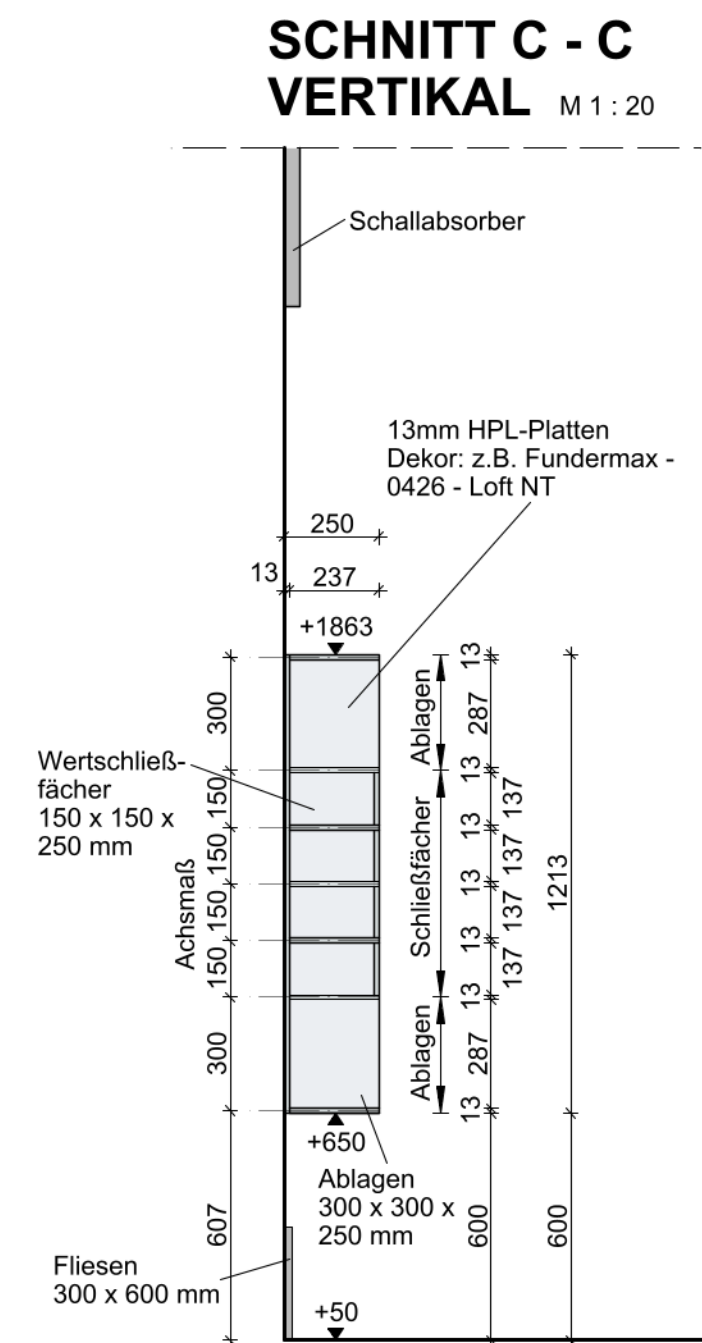
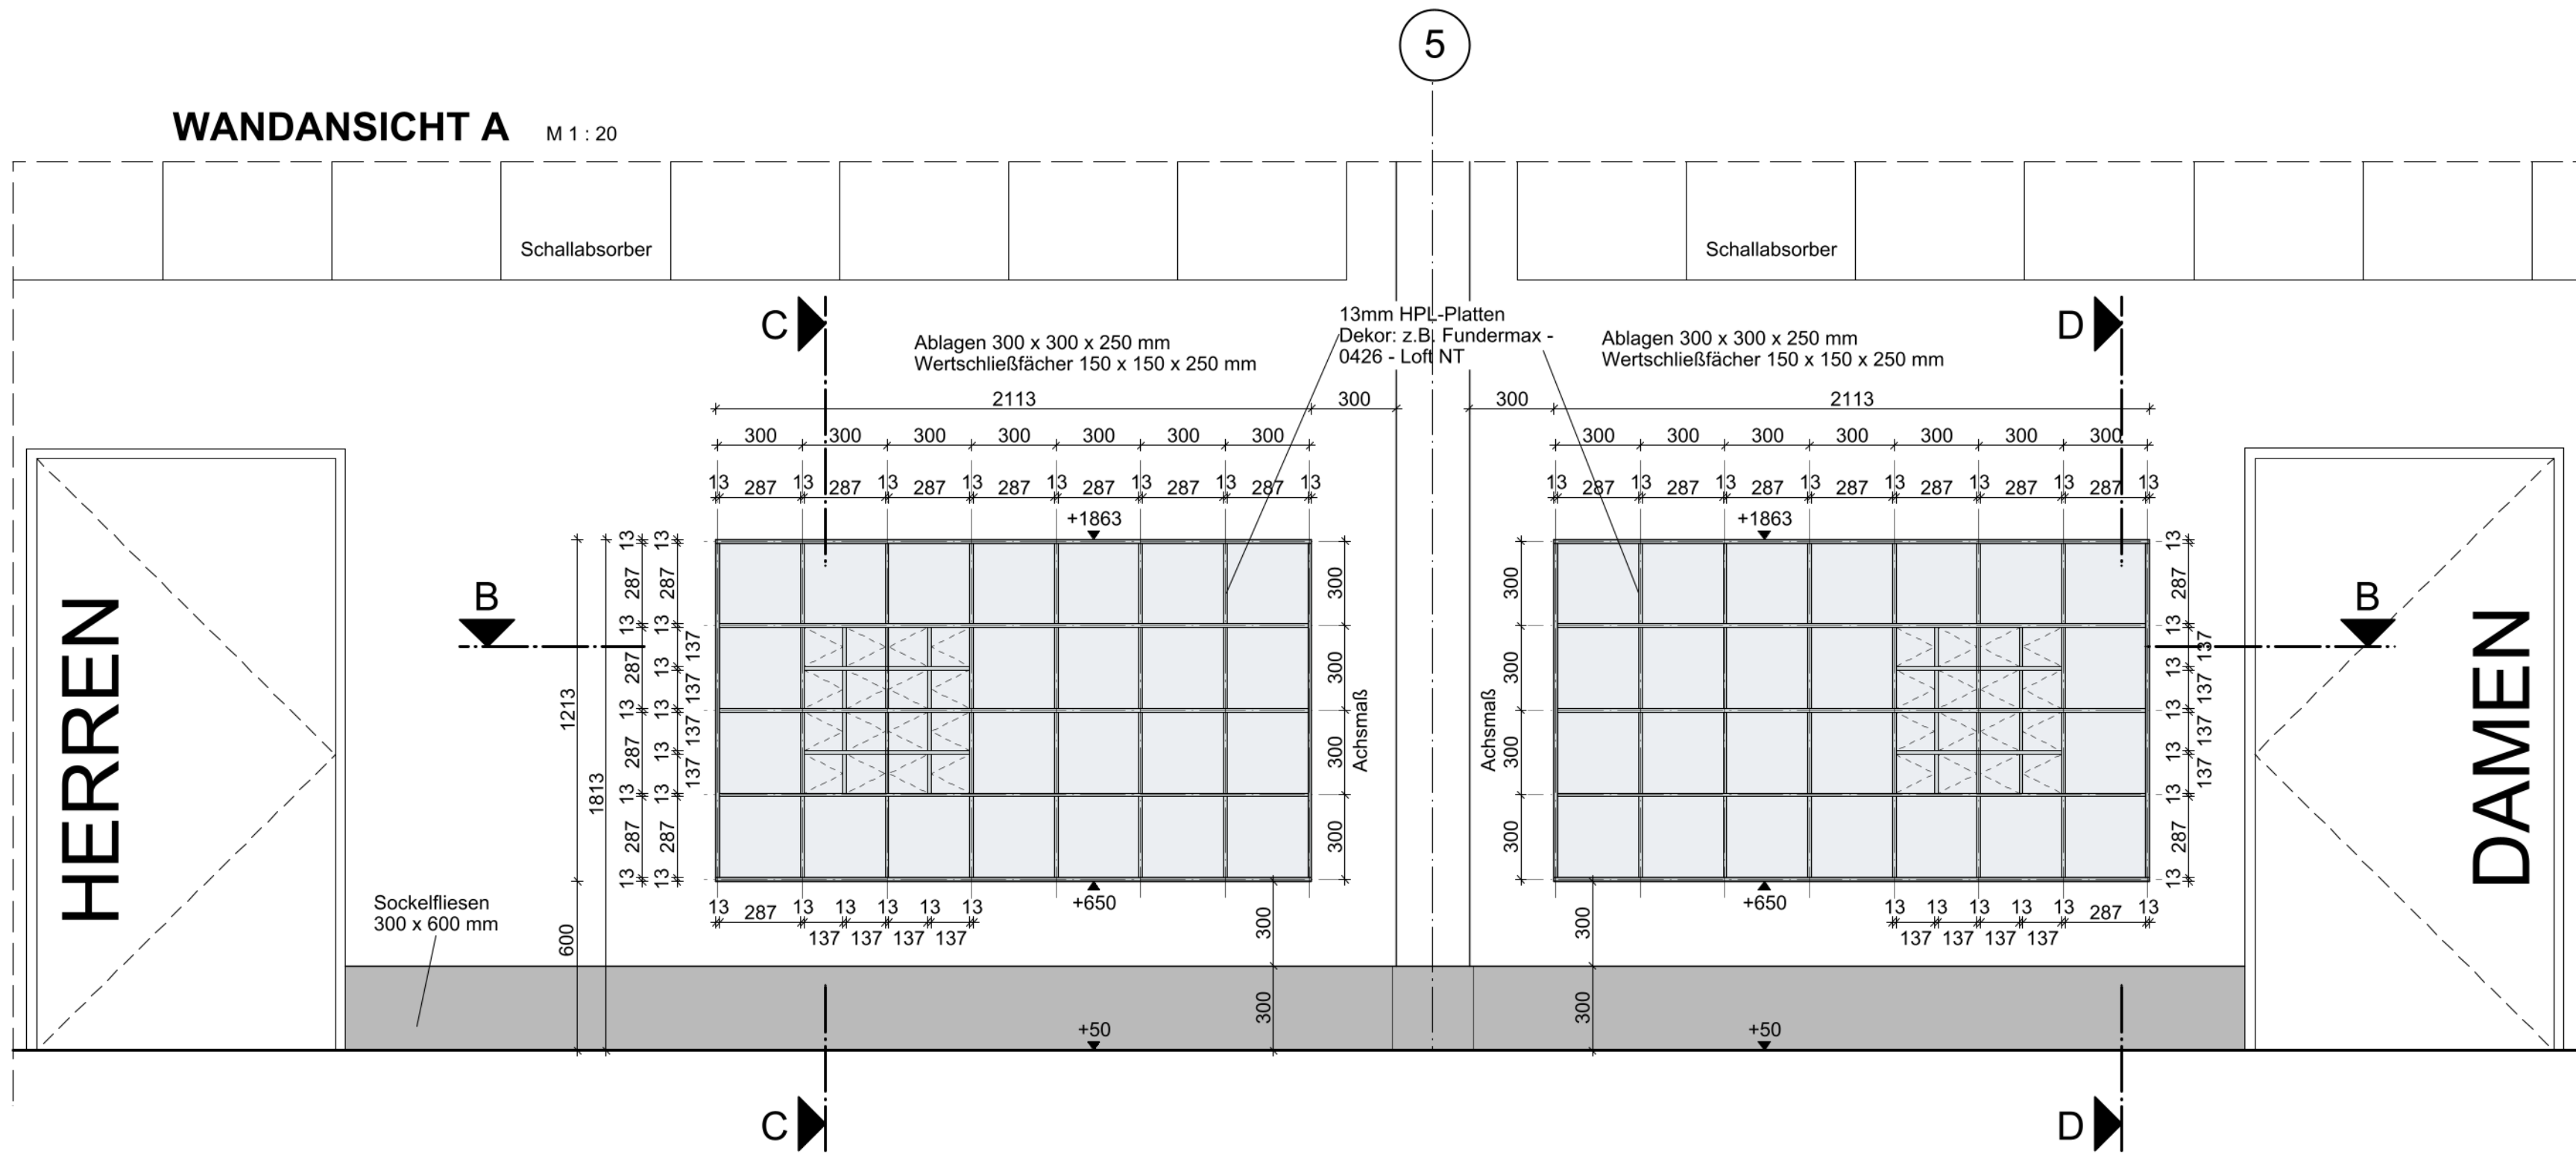


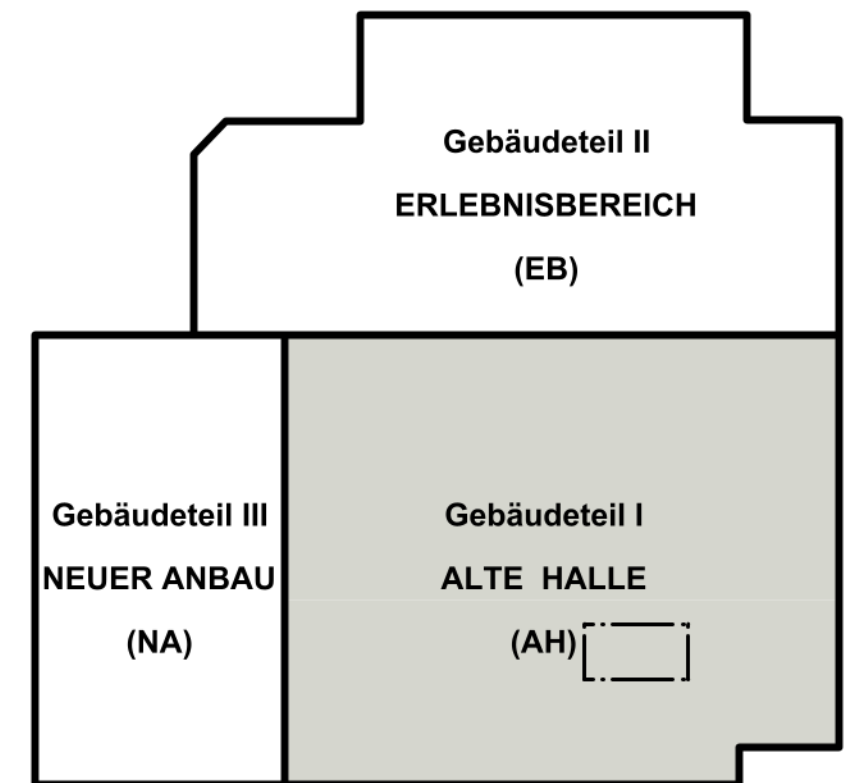

GRUNDRISSAUSSCHNITT M 1 : 50

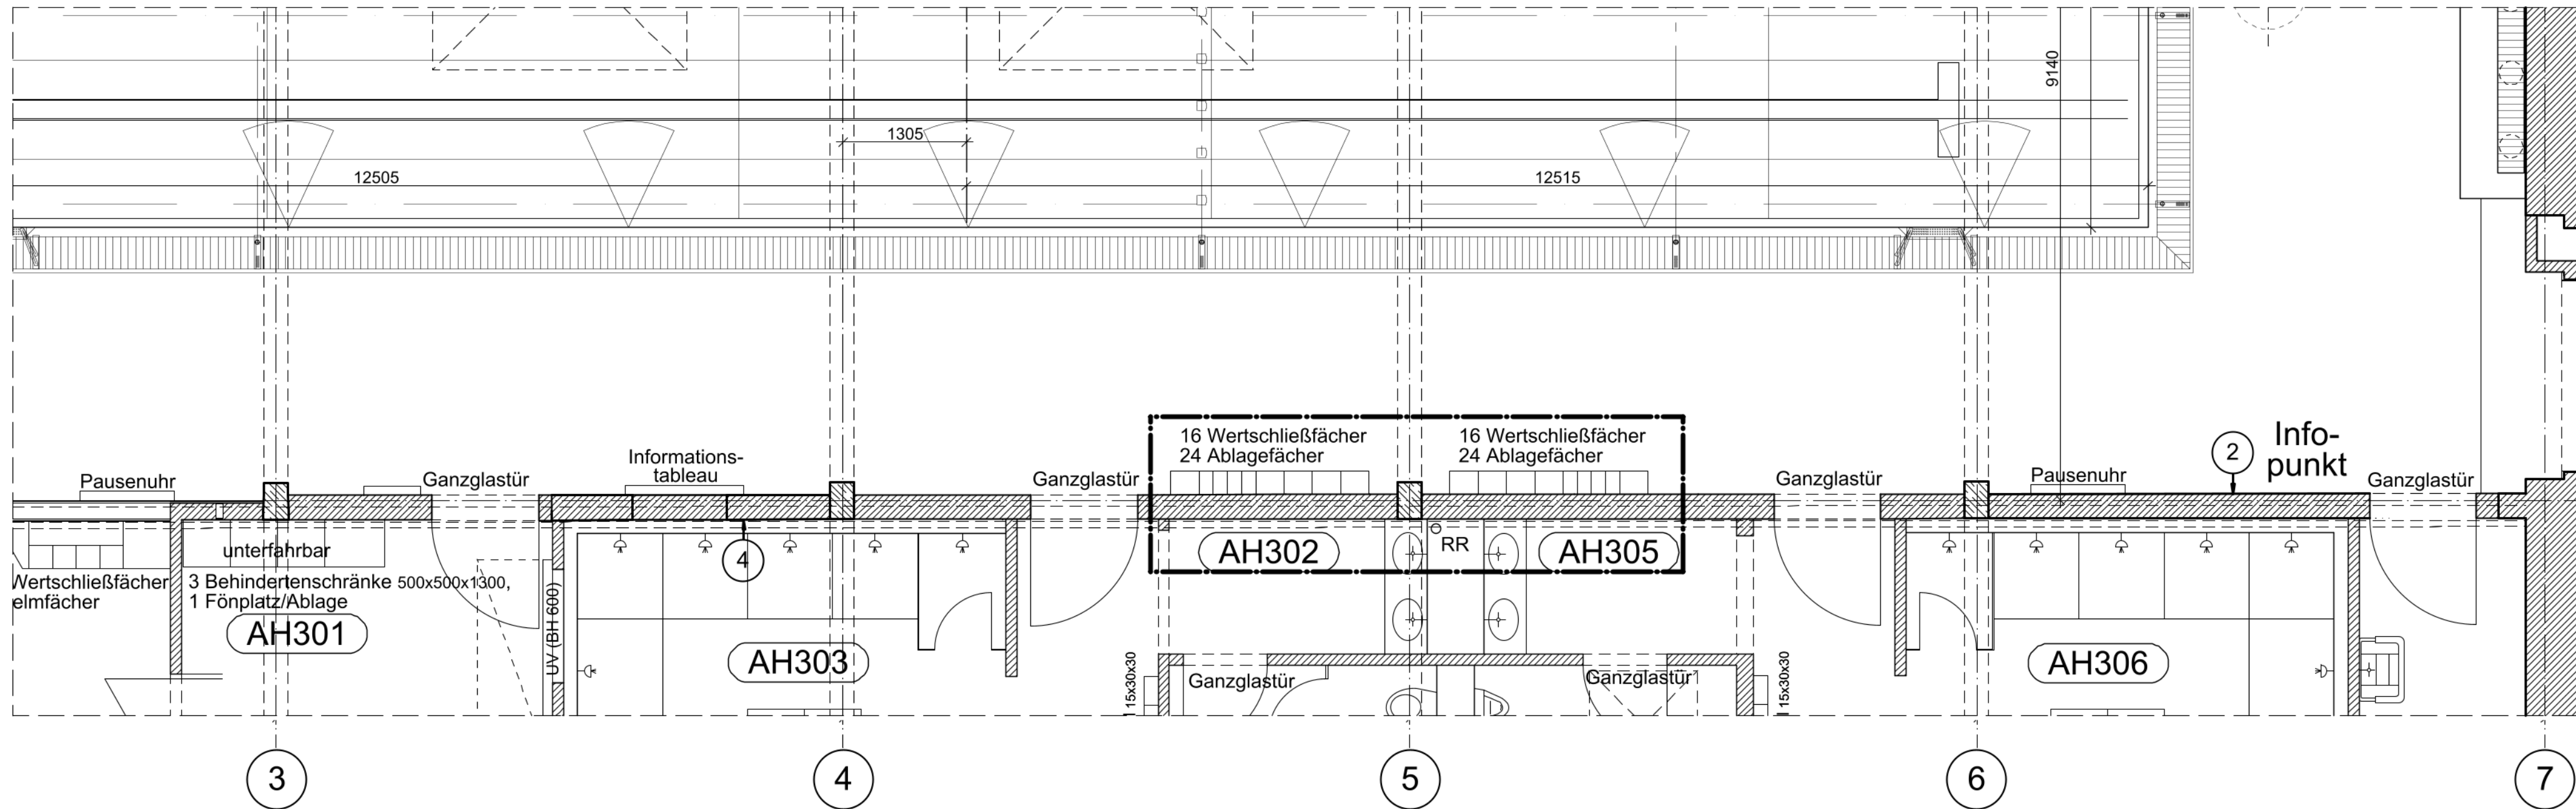

± 0.00 = +105.65 m über NHN

c					
b					
a					
Index	Datum	Änderung	Name	geprüft	
Bauherr: Stadt Senftenberg			Datum: 06.03.2026		
Projekt: Sanierung Erlebnisbad Senftenberg			Projektnummer: 24 05		
Teilobjekt: Gebäudeteil I - Alte Halle			bearbeitet		
Darstellung: Wertschließfächer und Ablagen am Schwimmerbecken			geprüft		
Maßstab: 1 : 50, 1 : 20			Blattformat: 790 x 550		
			Zeichn.-Nr.: ARC_3934_AH_BA		