




GRUNDRISS M. 1 : 20

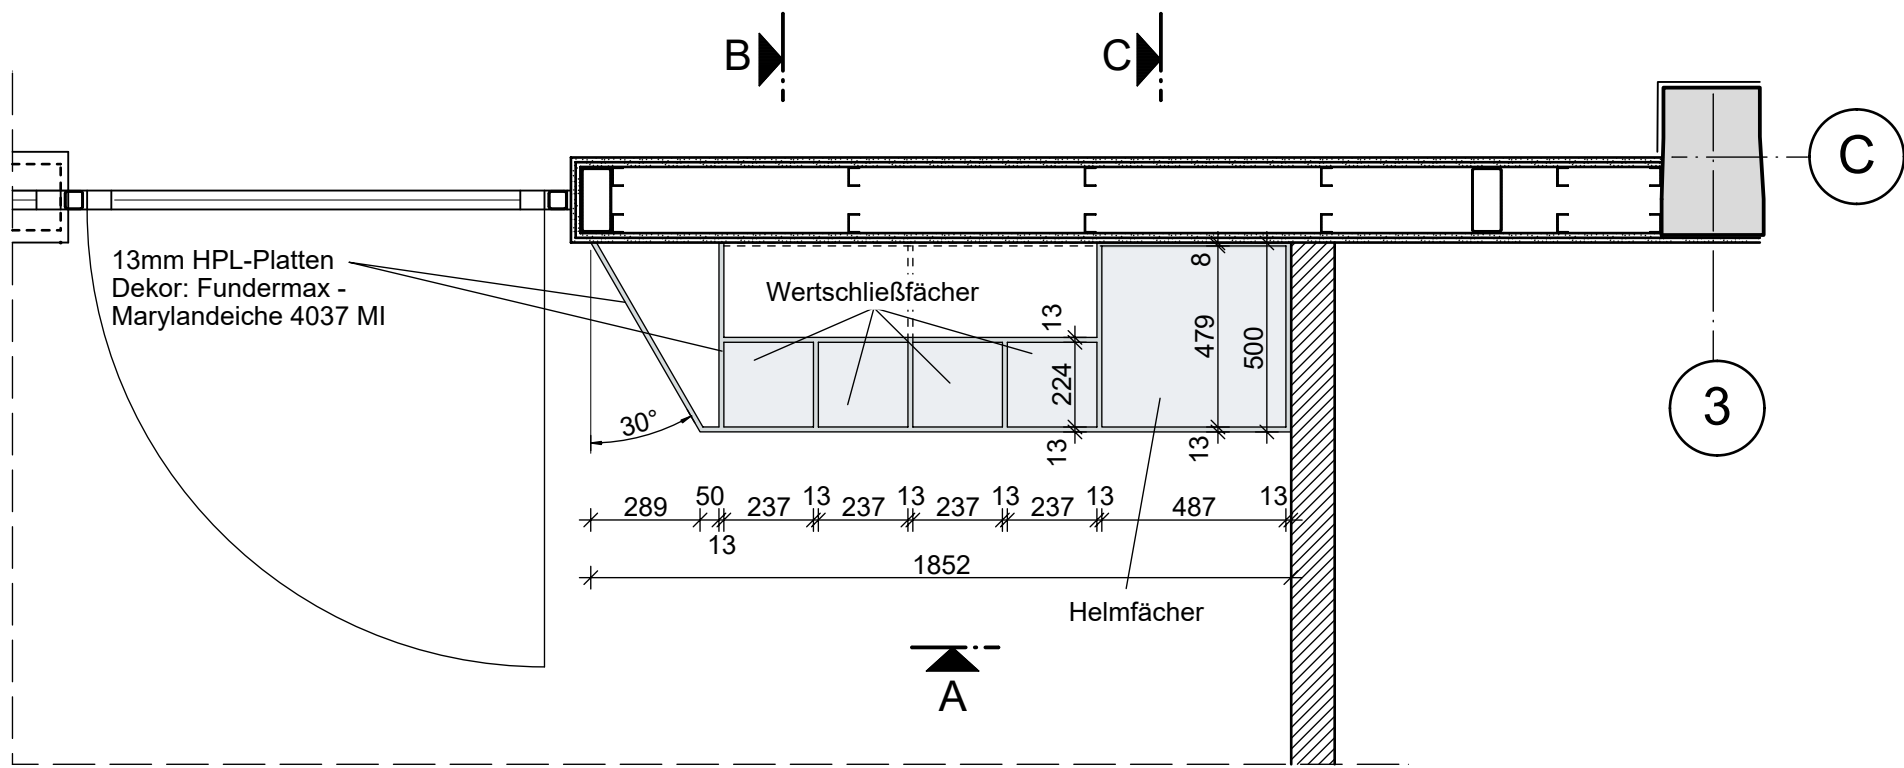


ANSICHT A - A M. 1 : 20

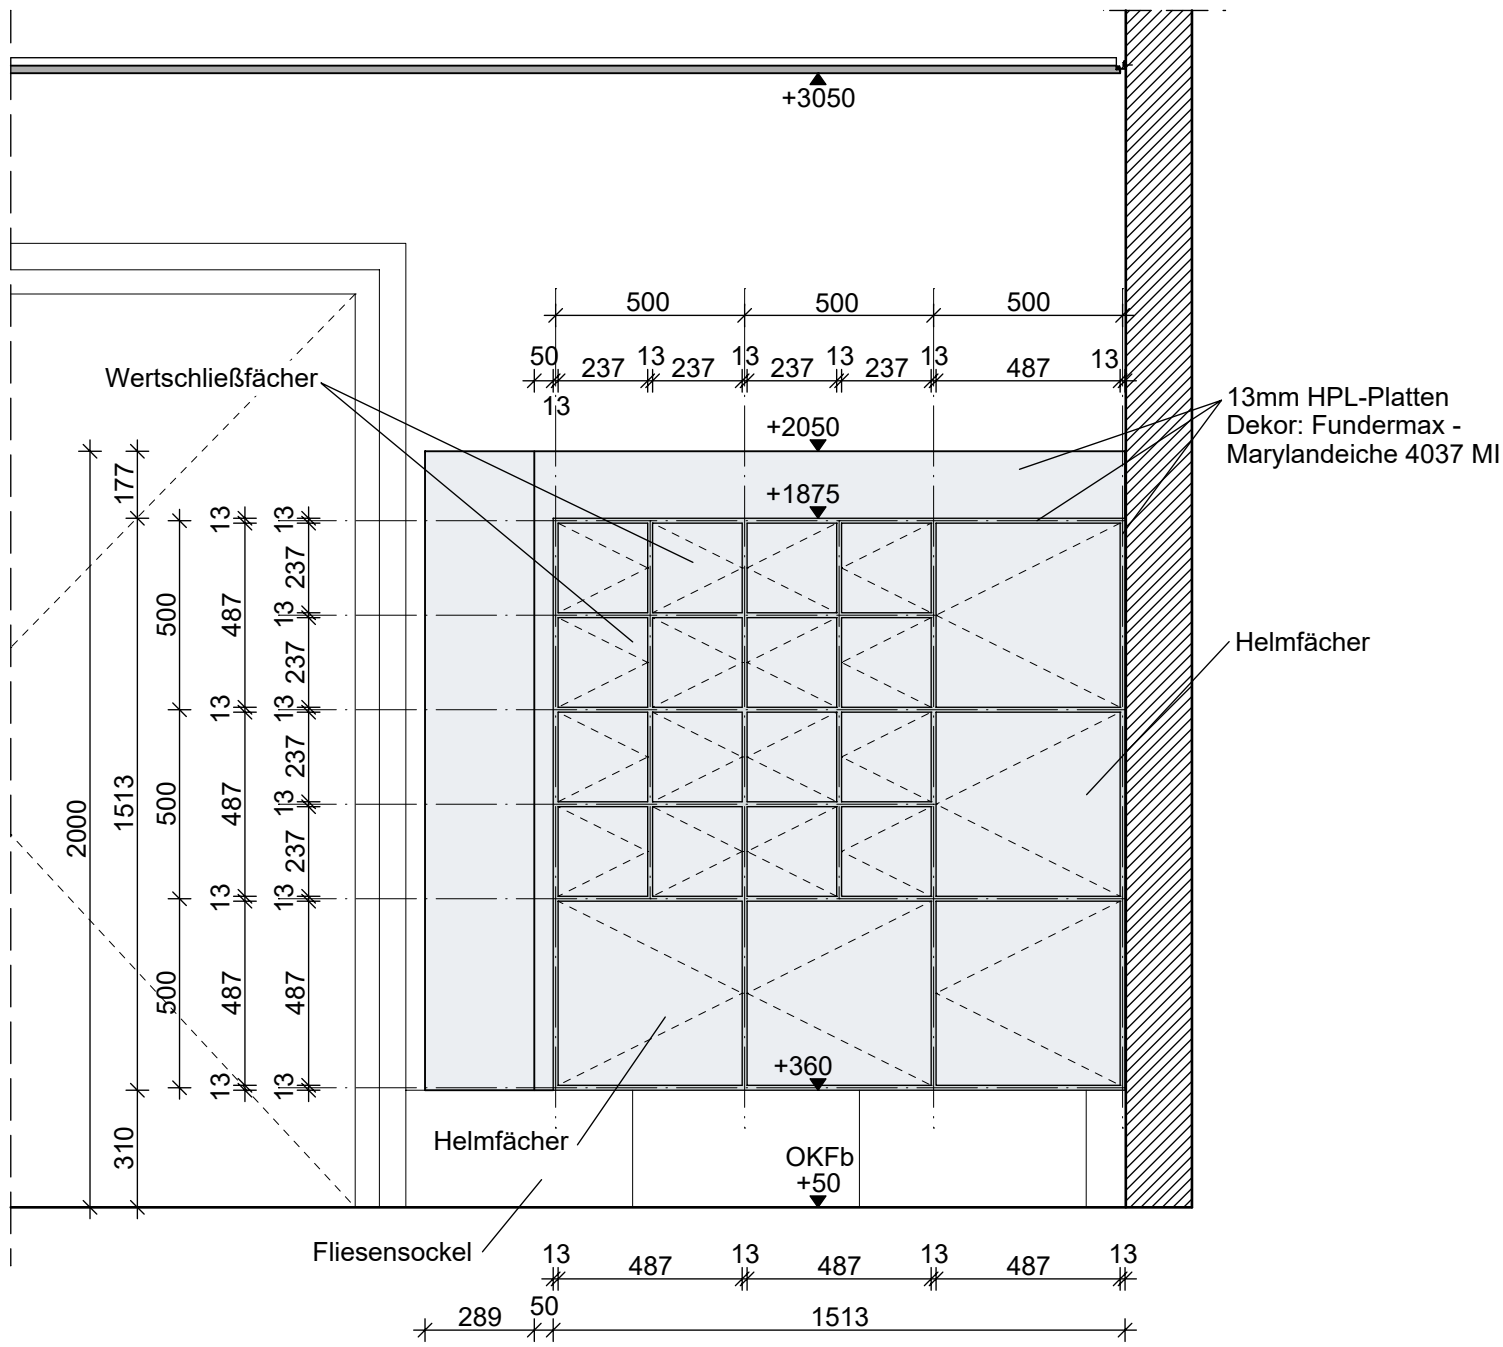



SCHNITT B - B VERTIKAL M. 1 : 20

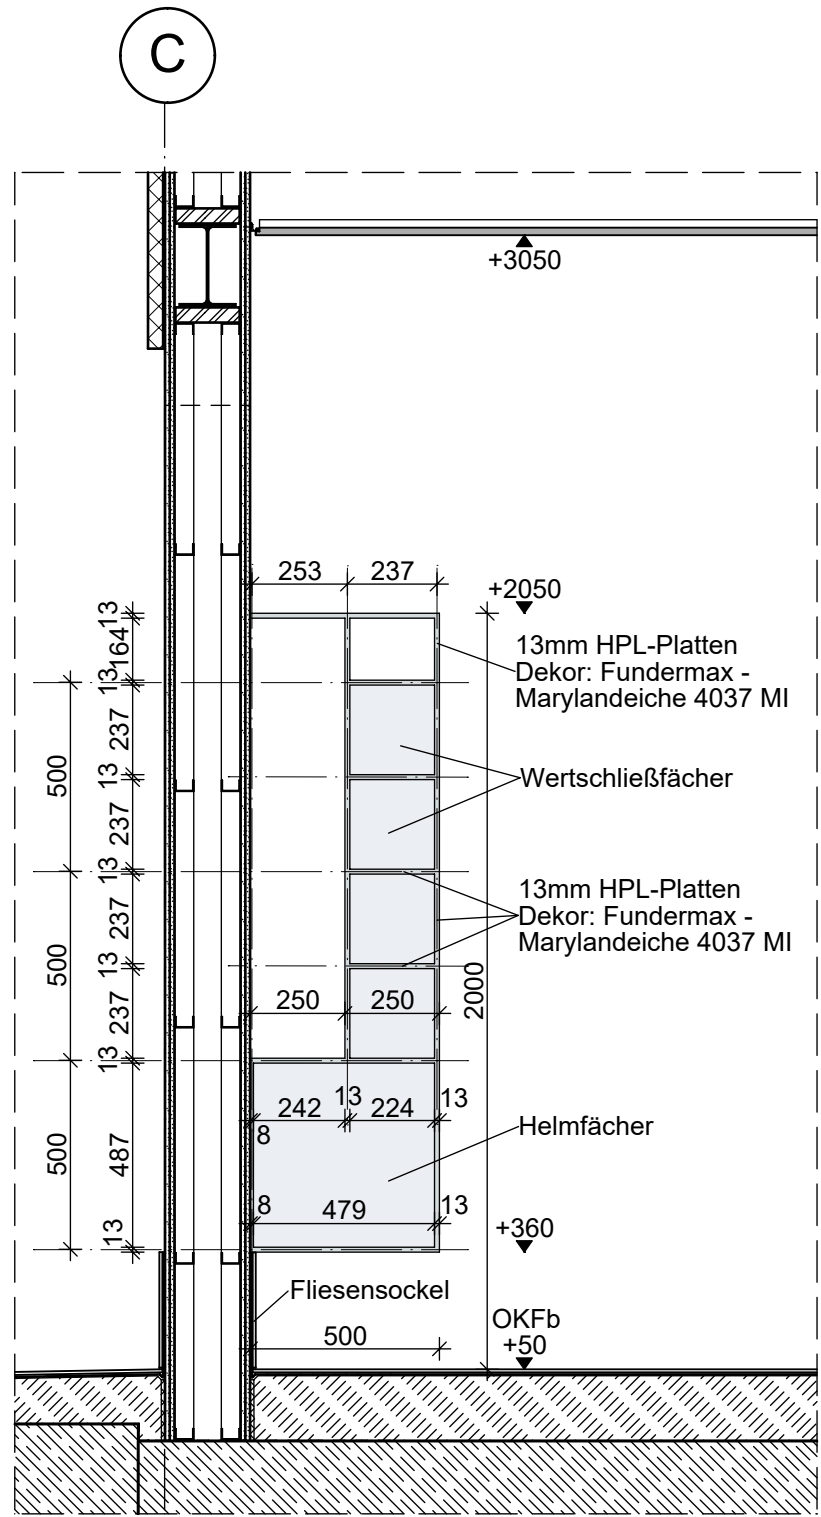

SCHNITT C - C VERTIKAL M. 1 : 20

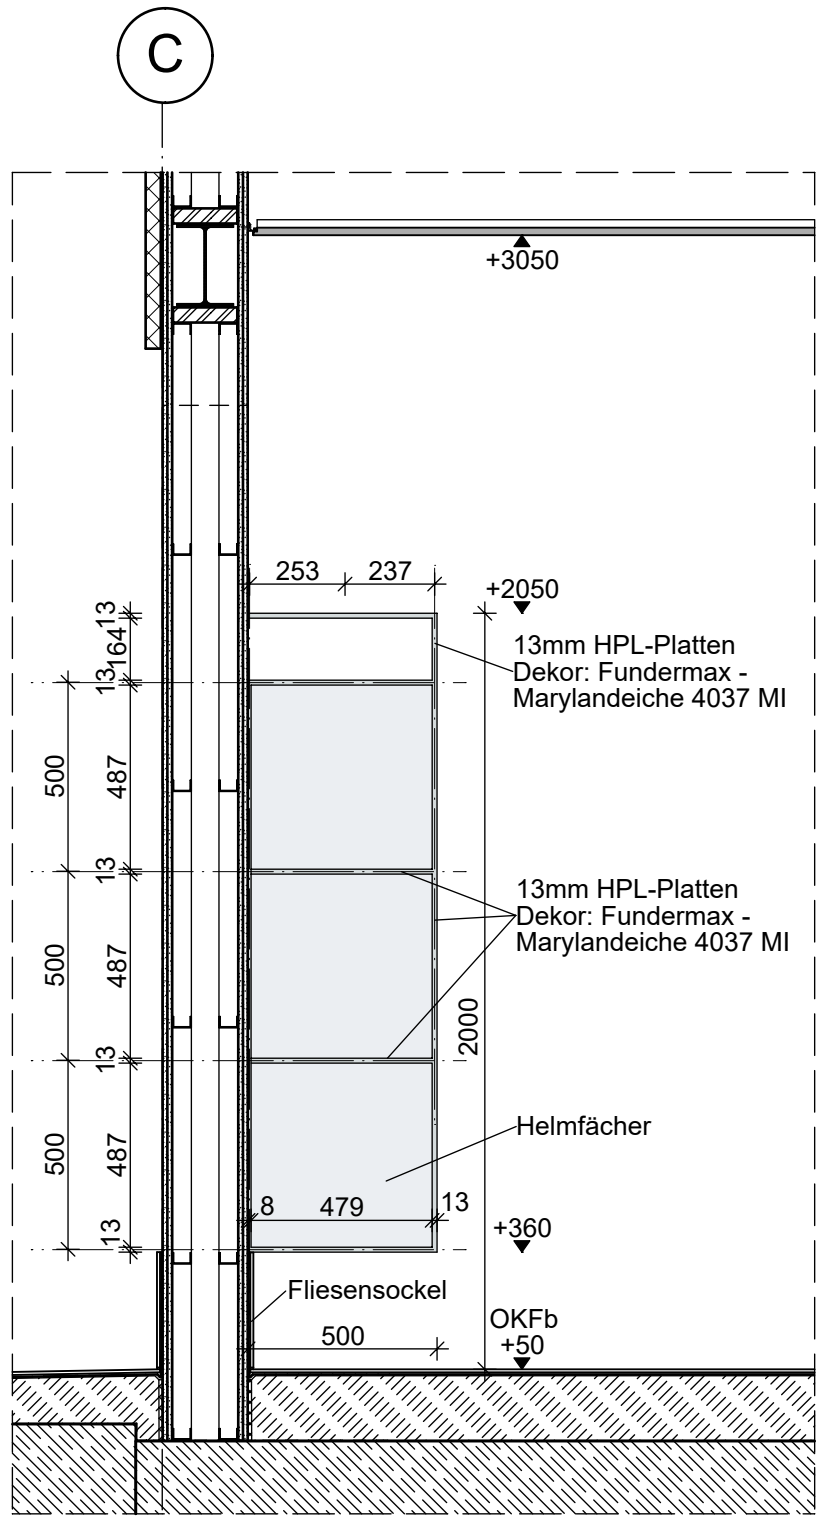

GRUNDRISSAUSSCHNITT M. 1 : 50

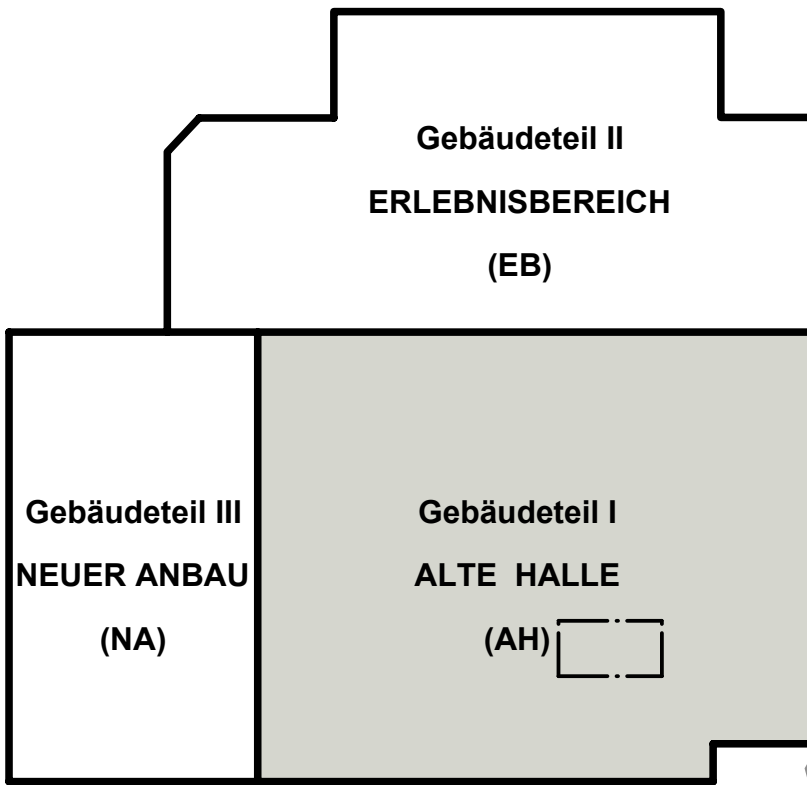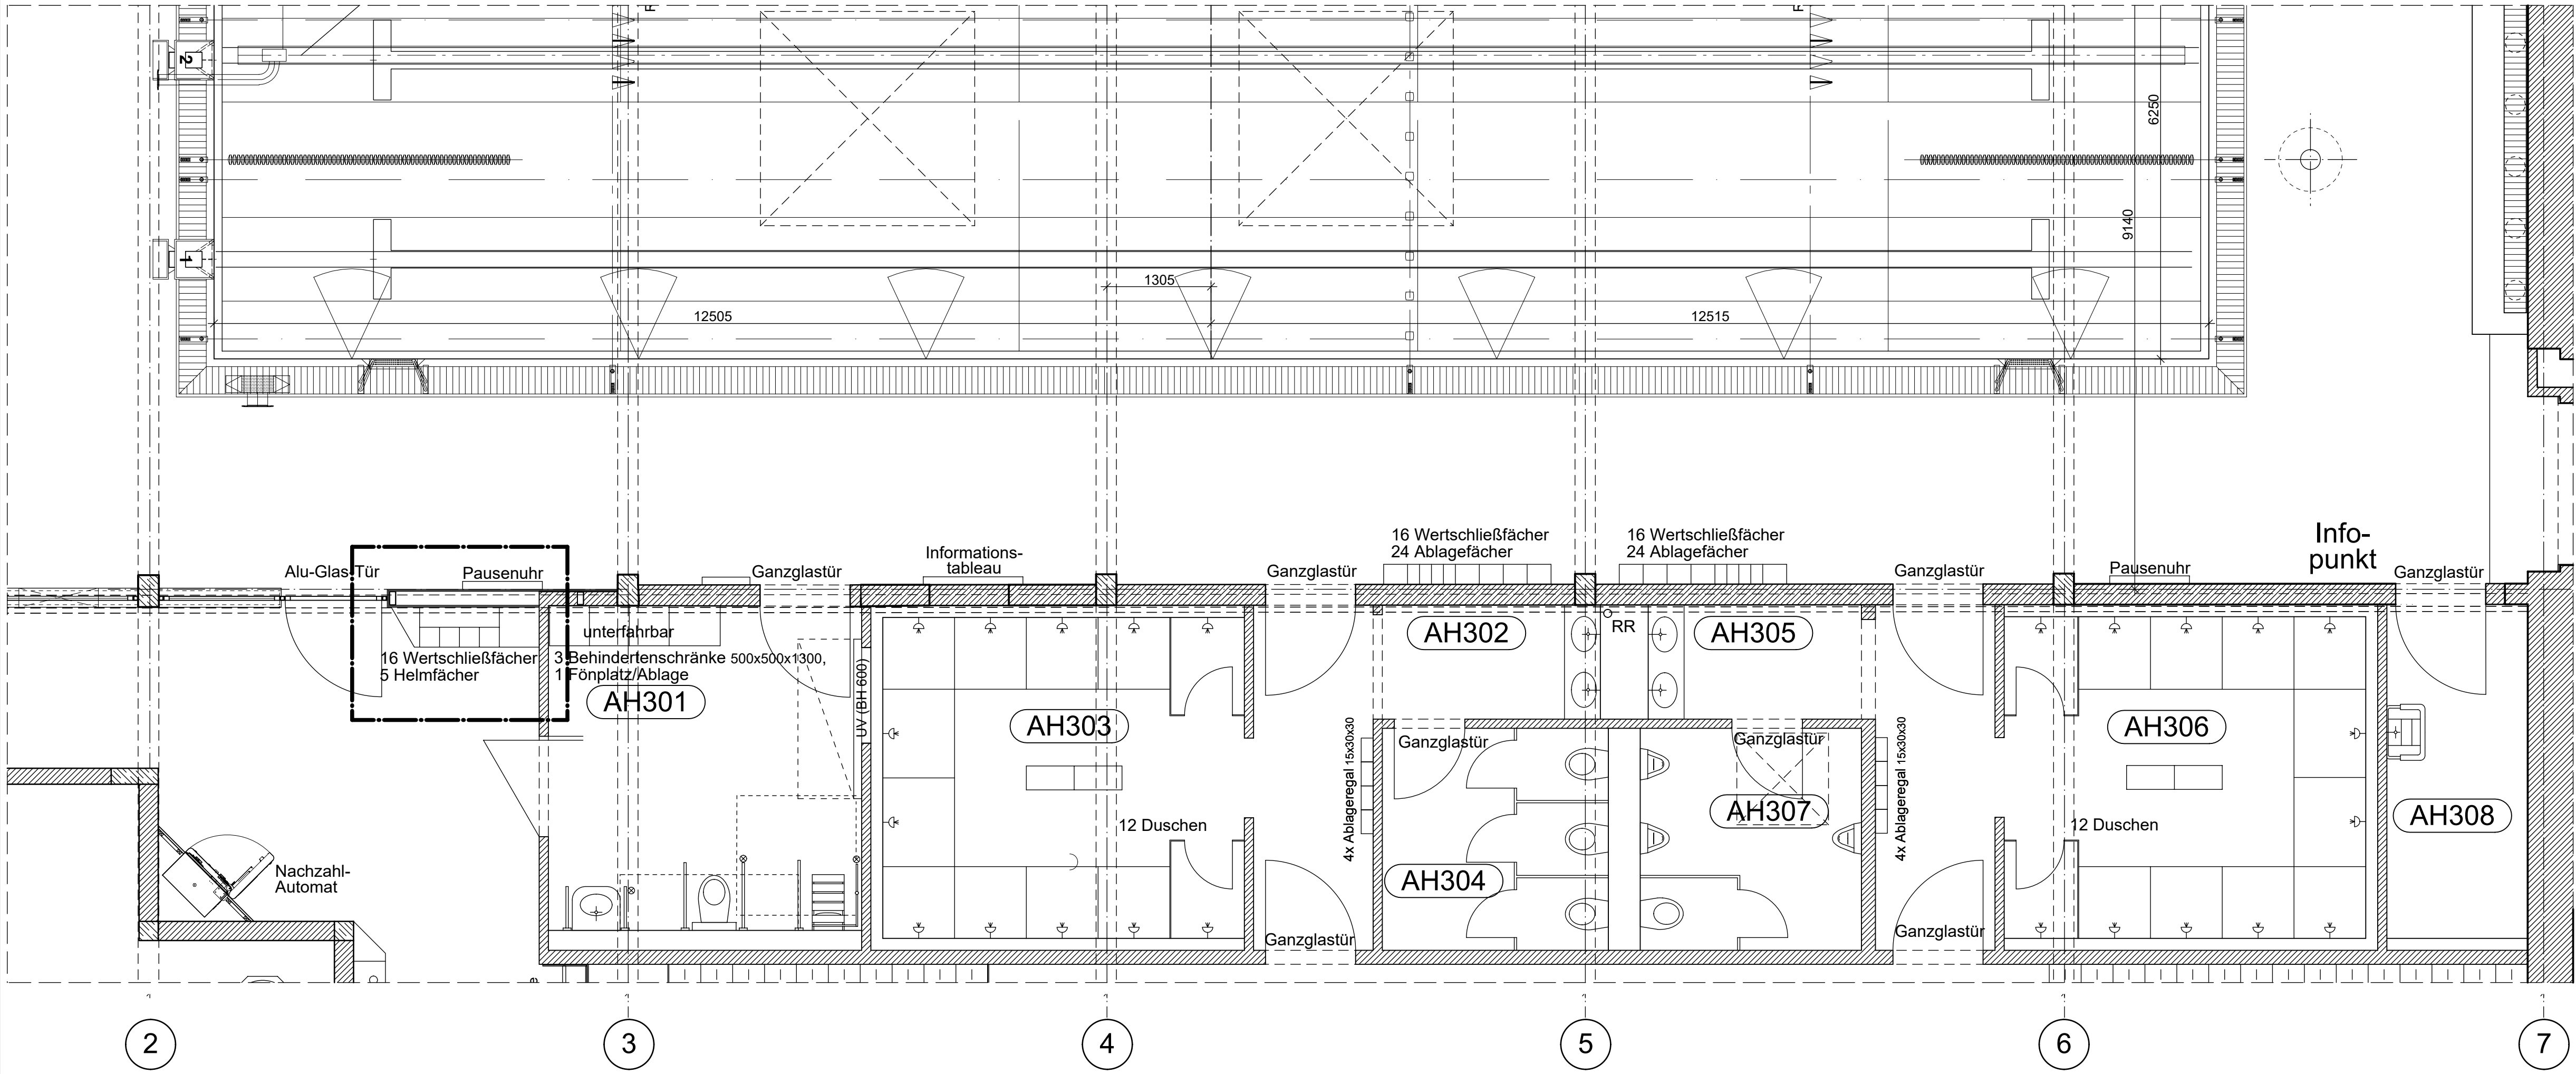

± 0.00 = +105.65 m über NN

c					
b					
a					
Index	Datum	Änderung	Name	geprüft	
Bauherr: Stadt Senftenberg			Datum 09.03.2026		
Projekt: Sanierung Erlebnisbad Senftenberg			Projektnummer 24 05		gezeichnet
Teilobjekt: Gebäudeteil I - Alte Halle					bearbeitet
Darstellung: Wertschließfächer + Helmflächen			Leistungsphase Ausführung		geprüft
Stiefelgang - Alte Halle			Zeichn.-Nr.		ARC_3935_AH_BA
Maßstab 1 : 50, 1 : 20		Blattformat 880 x 550			