




HORIZONTALSCHNITT A - A M. 1 : 5

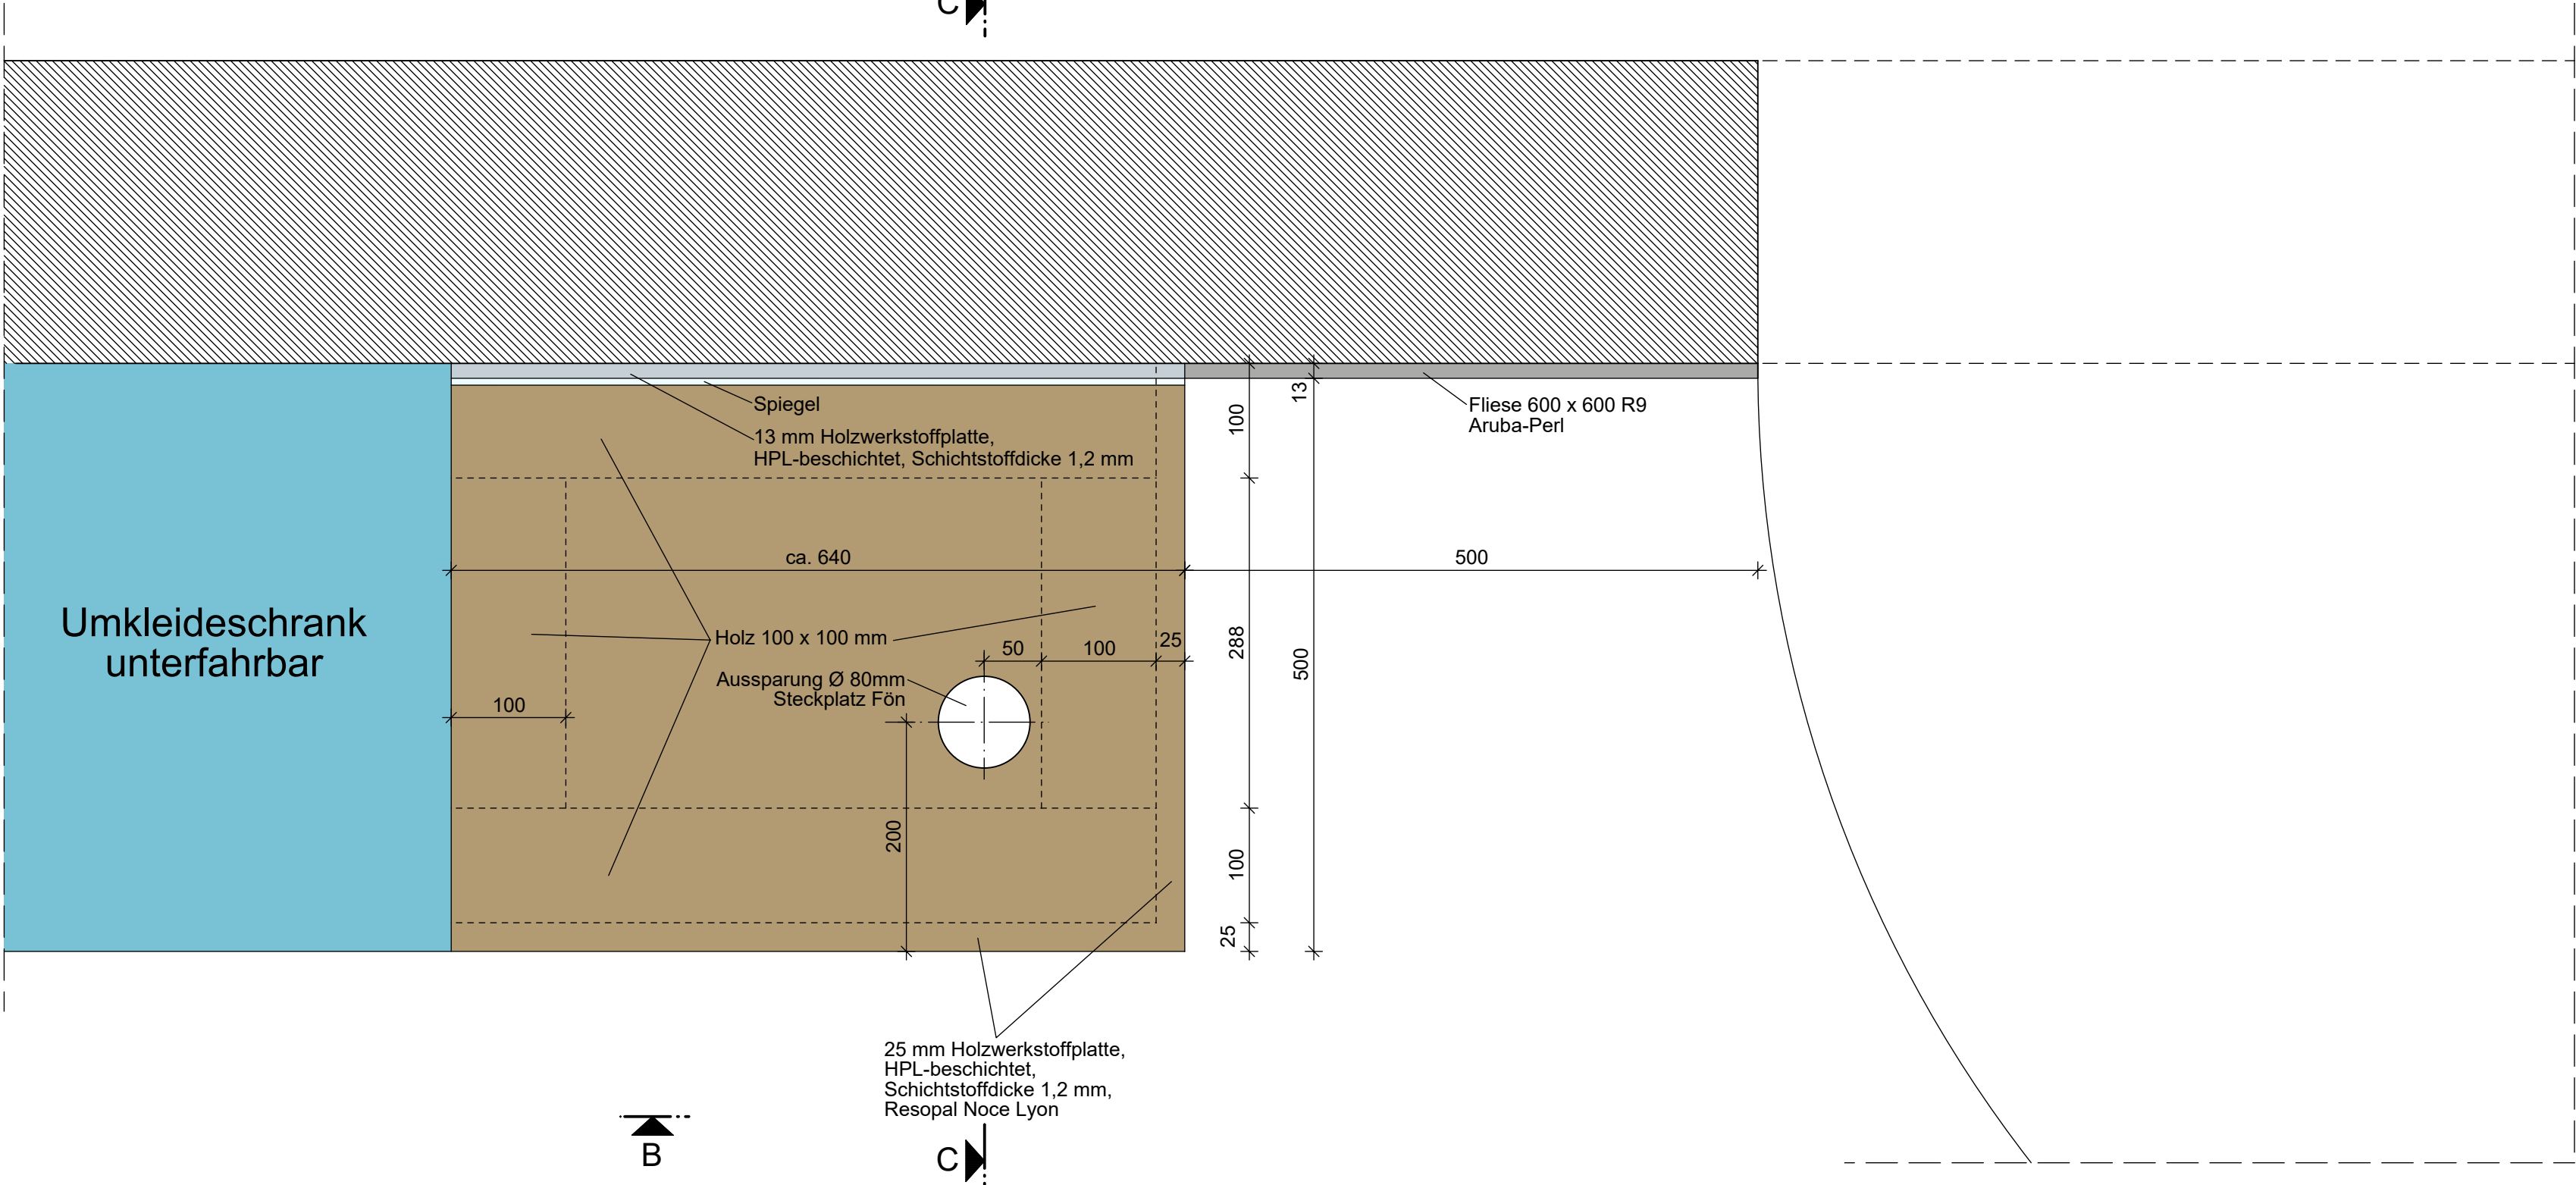



VERTIKALSCHNITT C - C M. 1 : 5

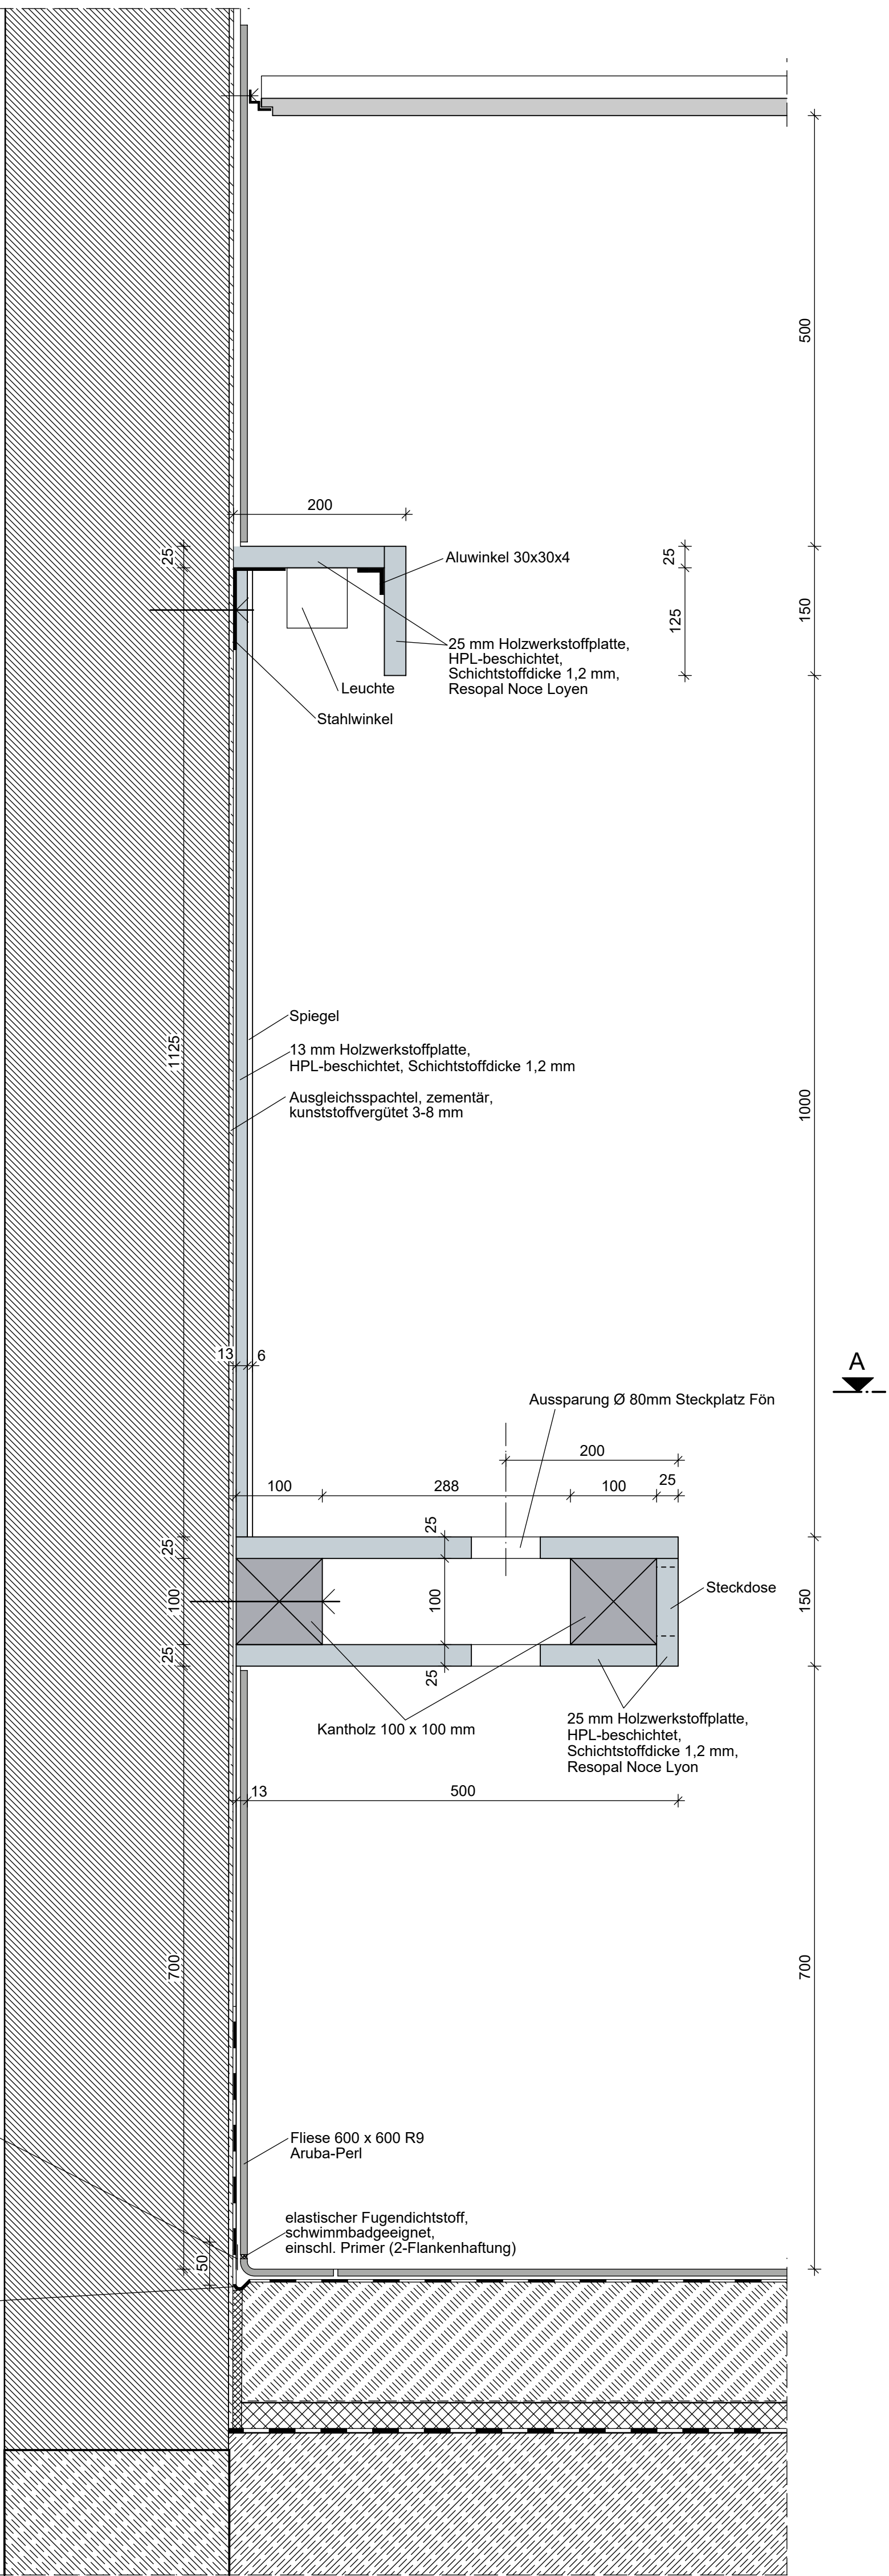

ANSICHT B M. 1 : 5

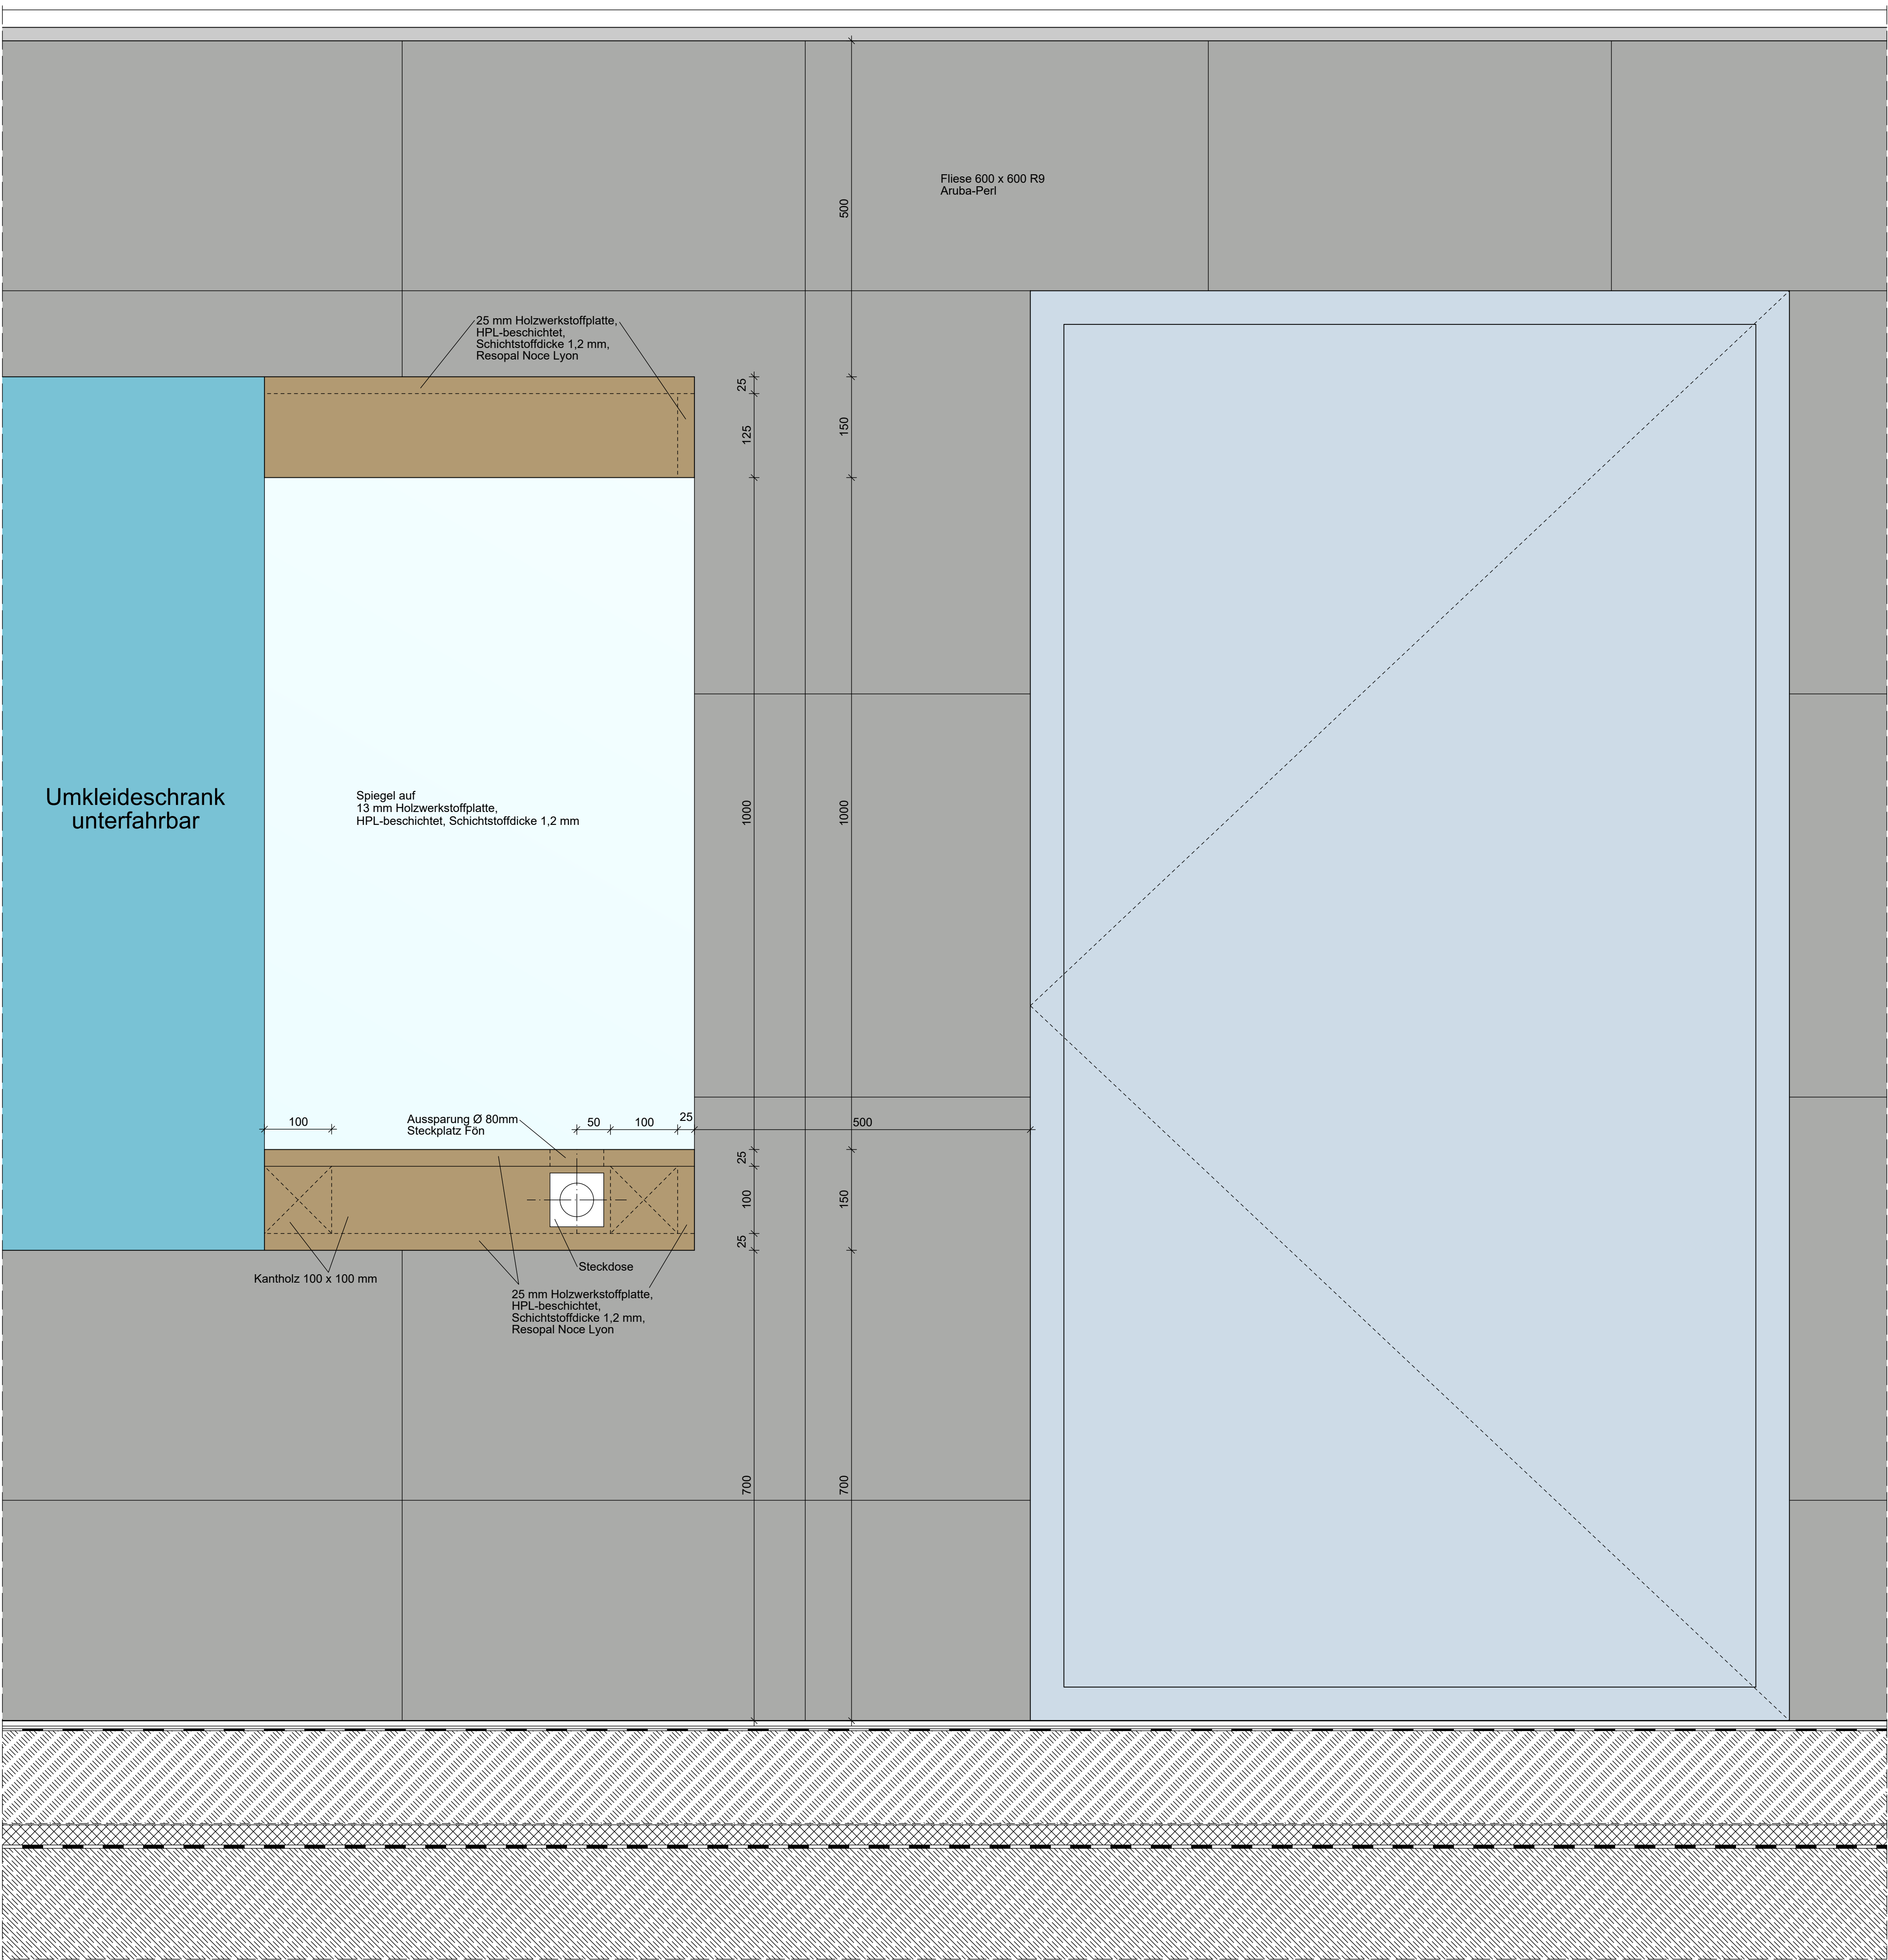

GRUNDRISSAUSSCHNITT M. 1 : 50

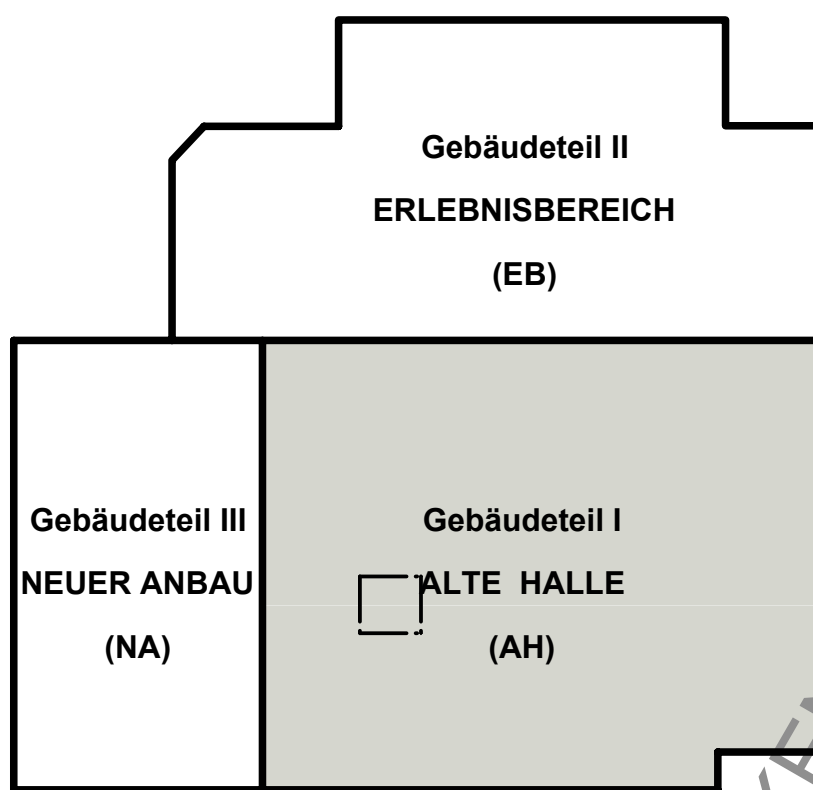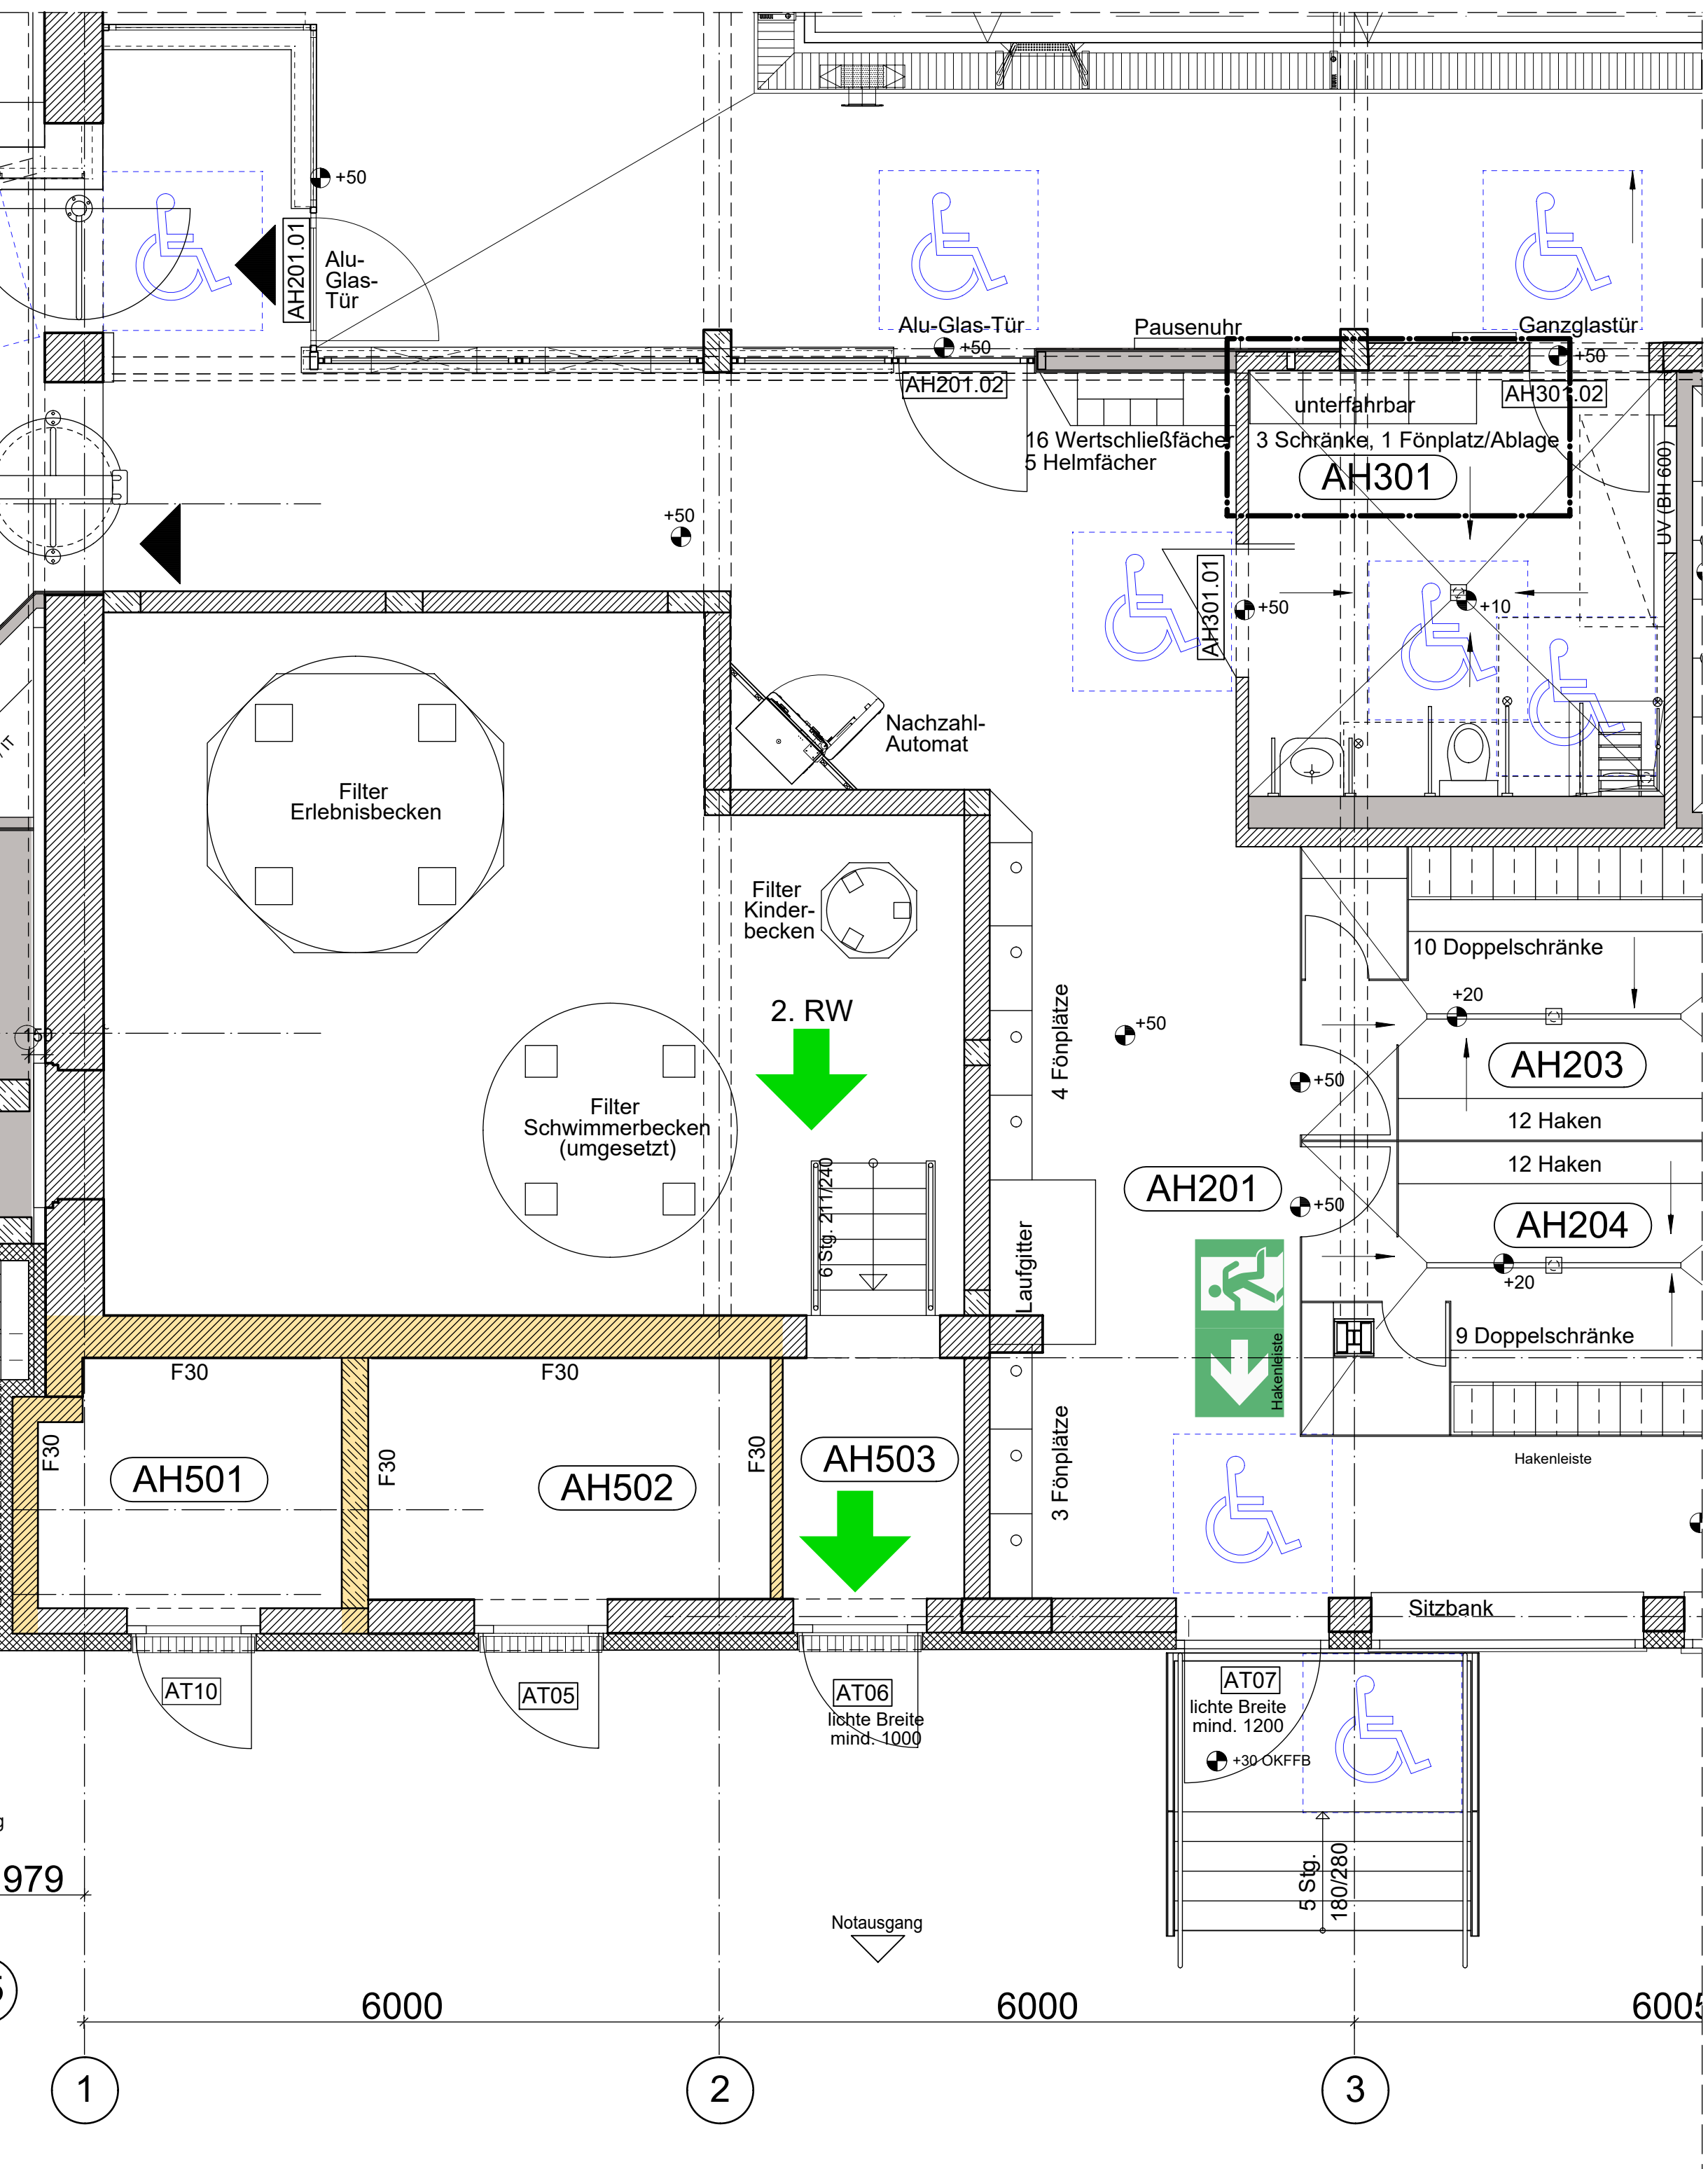

± 0.00 = +105.65 m über NHN

c					
b					
a					
Index	Datum	Änderung	Name	geprüft	
Bauherr: Stadt Senftenberg					
Projekt: Sanierung Erlebnisbad Senftenberg			Datum: 09.06.2026		
Teilobjekt: Gebäudeteil III - Neuer Anbau			Projektnummer: 24 05		
Darstellung: Fönplatz Behinderten WC/Dusche Alte Halle			Leistungsphase: Ausführung		
Maßstab: 1:50			Blattformat: 1270 x 900		
			Zeichn.-Nr.: ARC_3938_AH_BA		