

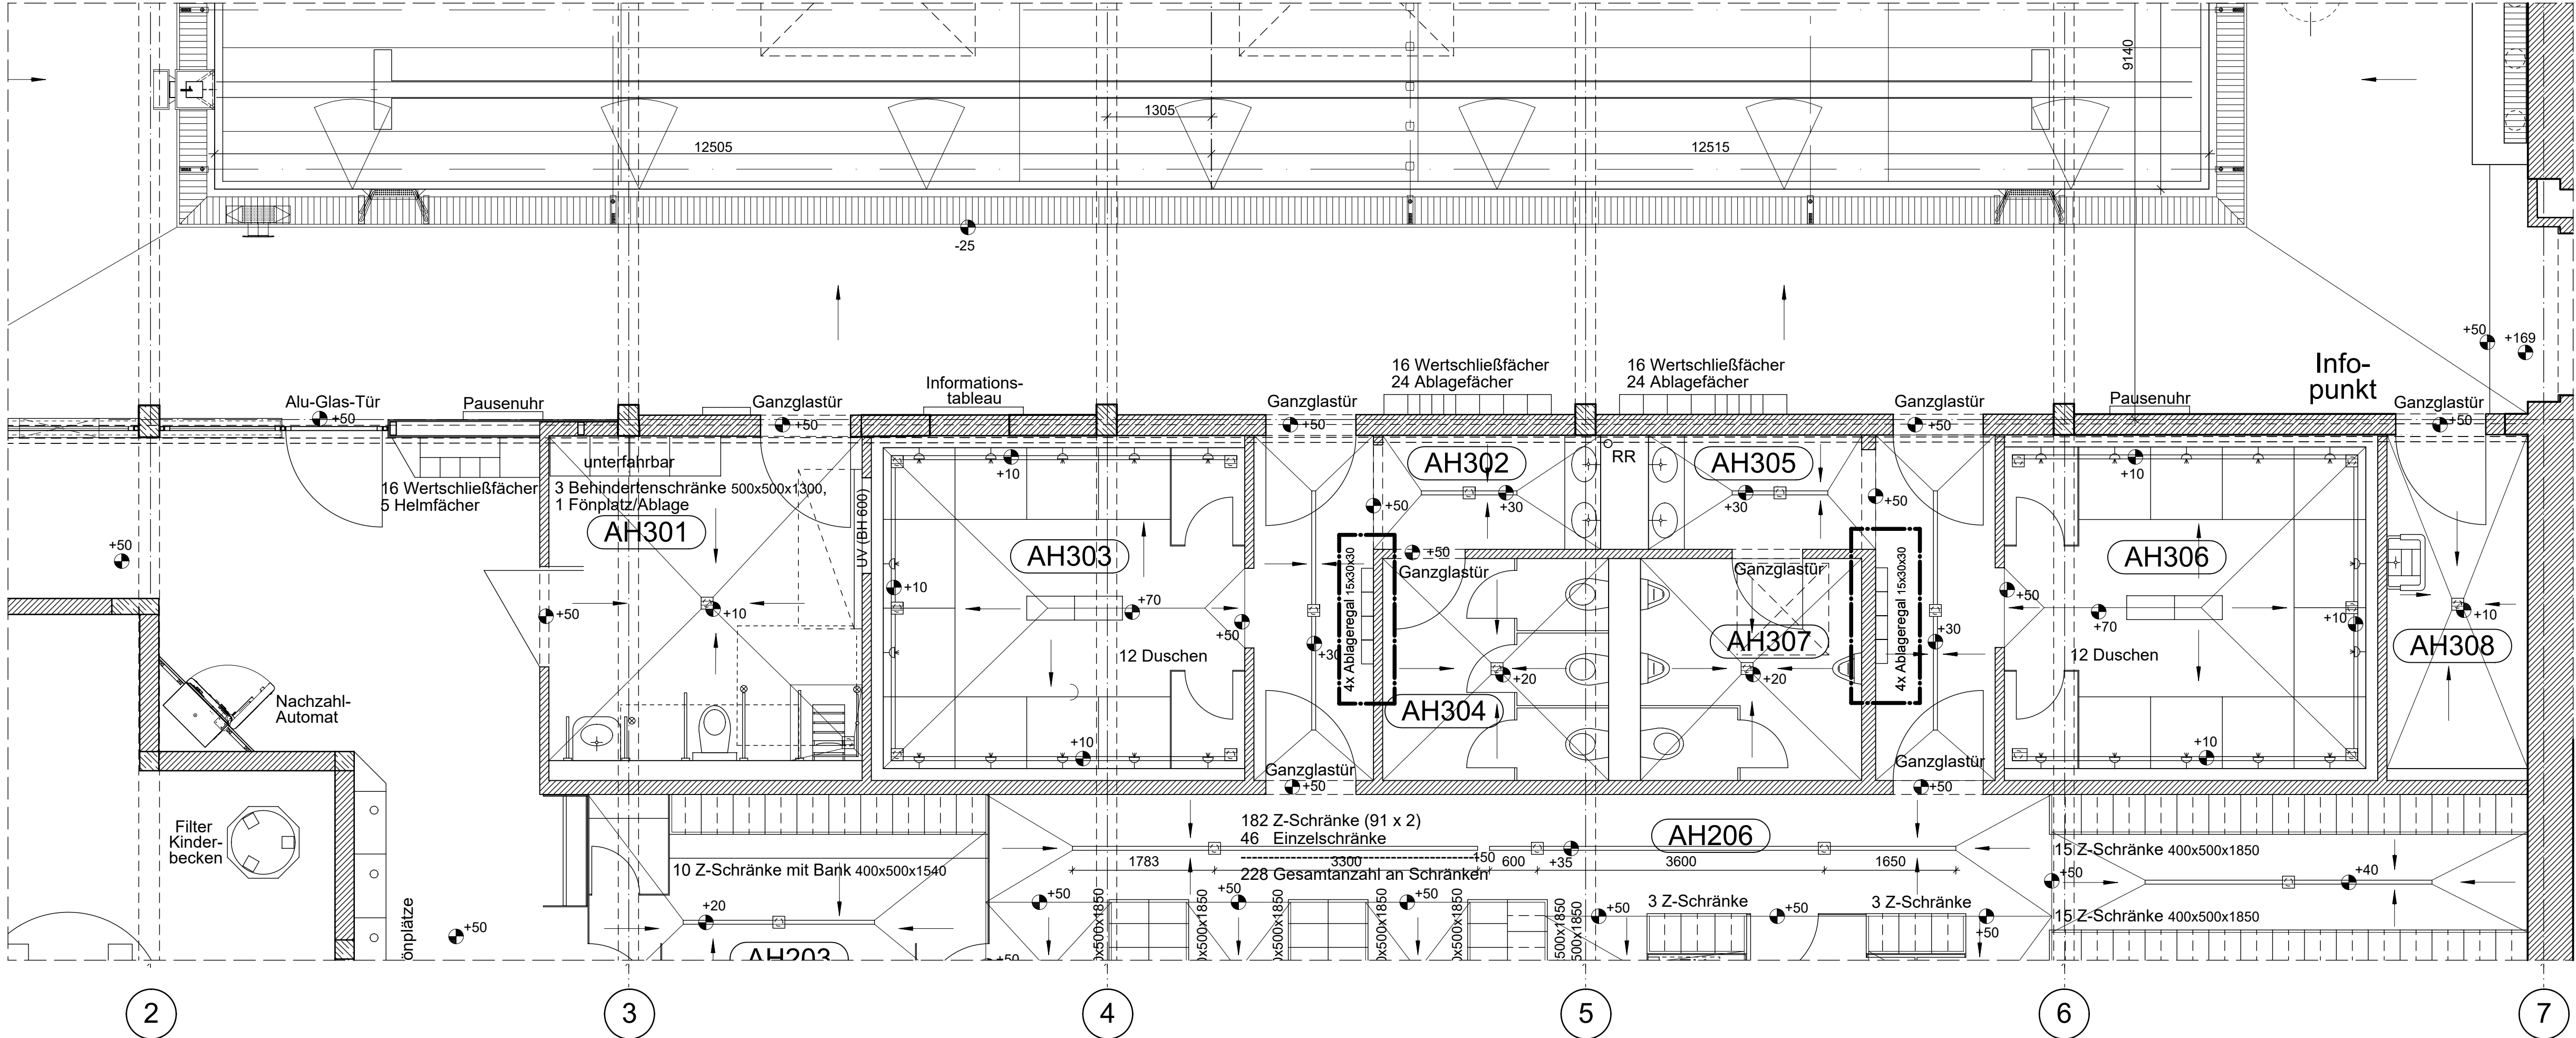


GRUNDRISSAUSSCHNITT M. 1 : 50

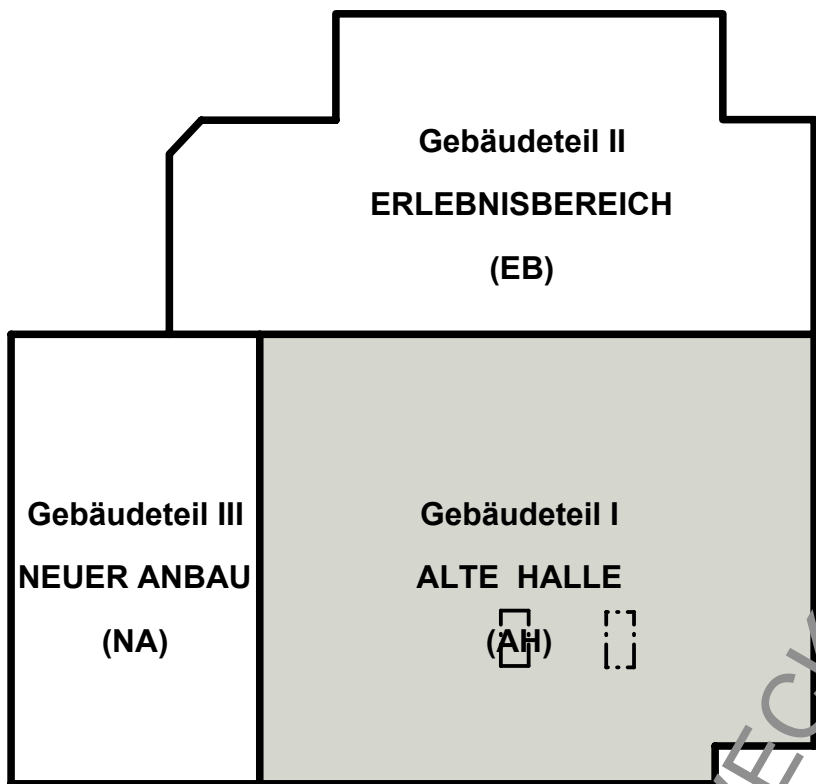


WANDABWICKLUNG RAUM AH305 M. 1 : 50

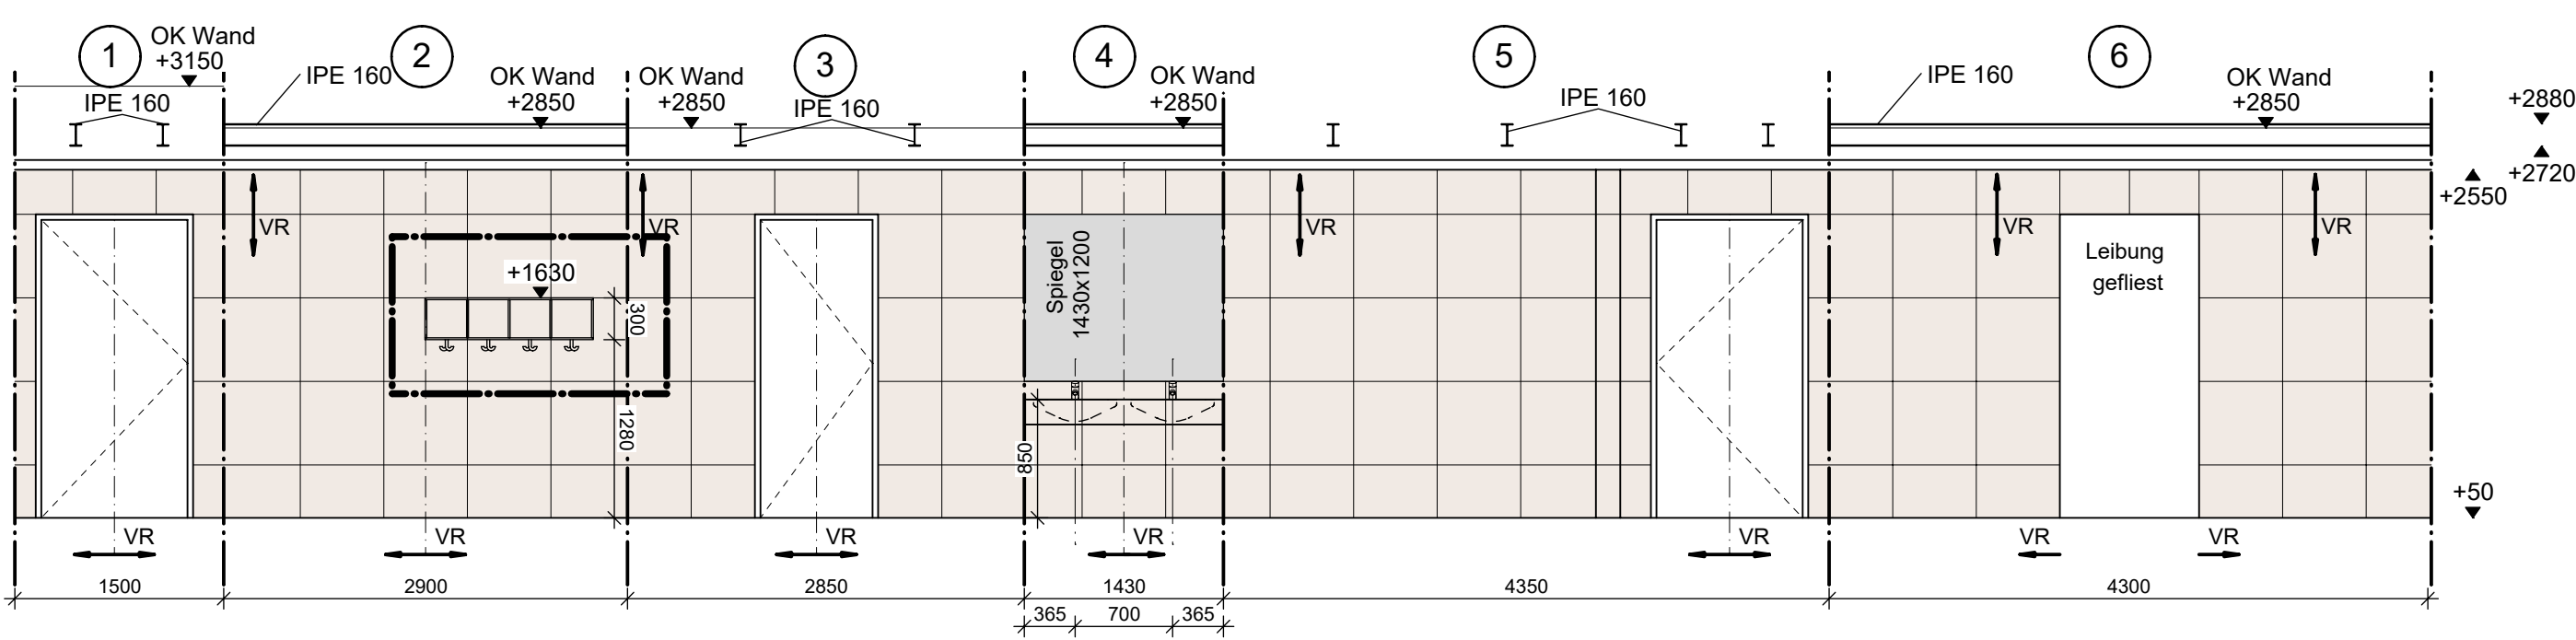


GRUNDRISS M. 1 : 20

Herstellung 2x !

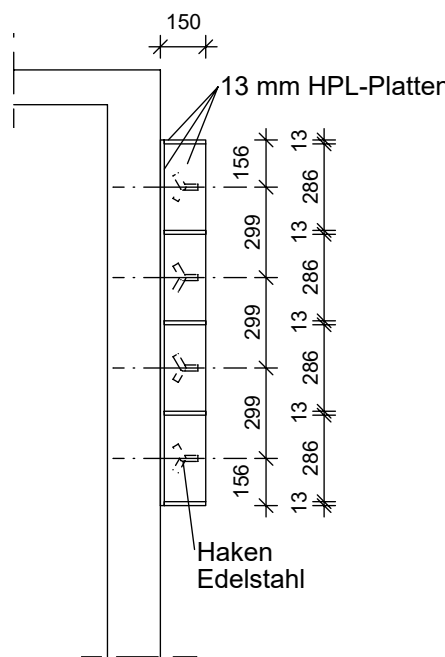

ANSICHT M. 1 : 20

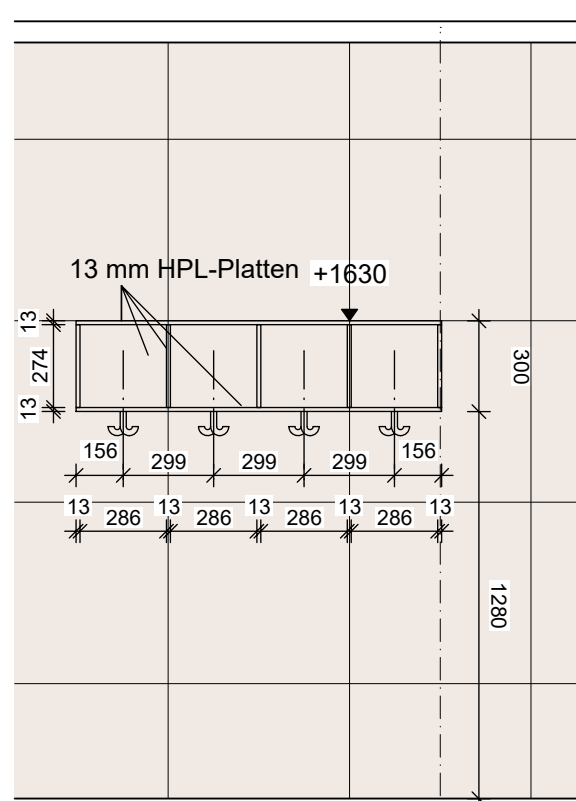

± 0.00 = +105.65 m über NHN

c				
b				
a				
Index	Datum	Änderung	Name	geprüft
Bauherr: Stadt Senftenberg			Datum	03.07.2026
Projekt: Sanierung Erlebnisbad Senftenberg			Projektnummer	gezeichnet
Teilobjekt: Gebäudeteil I - Alte Halle			24 05	bearbeitet
Darstellung: Ablageregale vor den Duschen Räume (AH302) und (AH305)			Leistungsphase	geprüft
Ausführung			Zeichn.-Nr.	ARC_3942_AH_BA
Maßstab 1 : 50, 1 : 20		Blattformat 700 x 550		