



GRUNDRISSAUSSCHNITT

M. 1 : 50

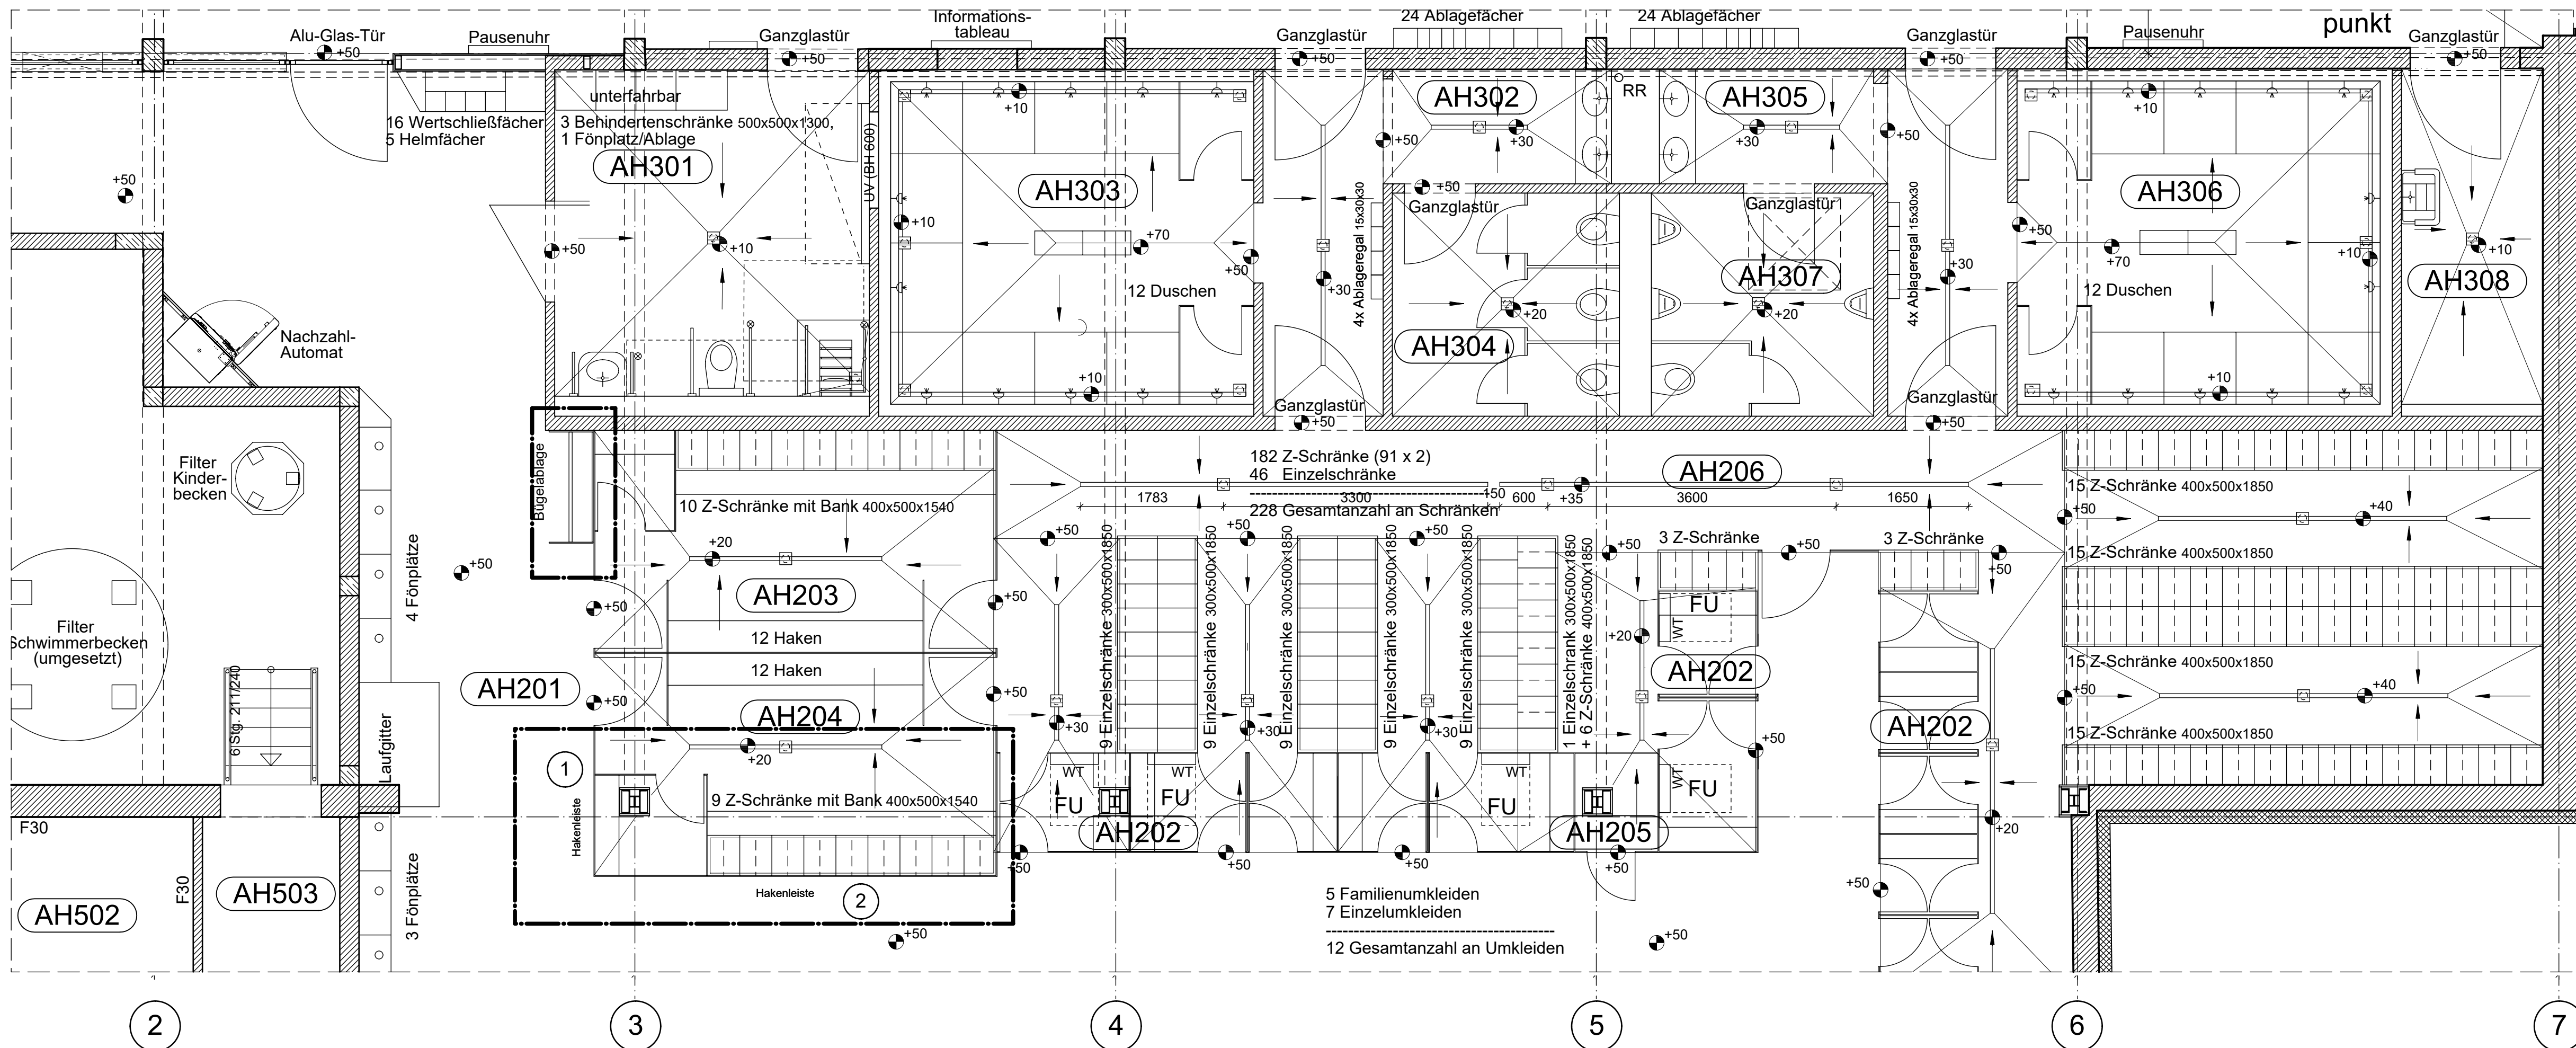


AUSSCHNITT SCHNITT

M 1 : 50

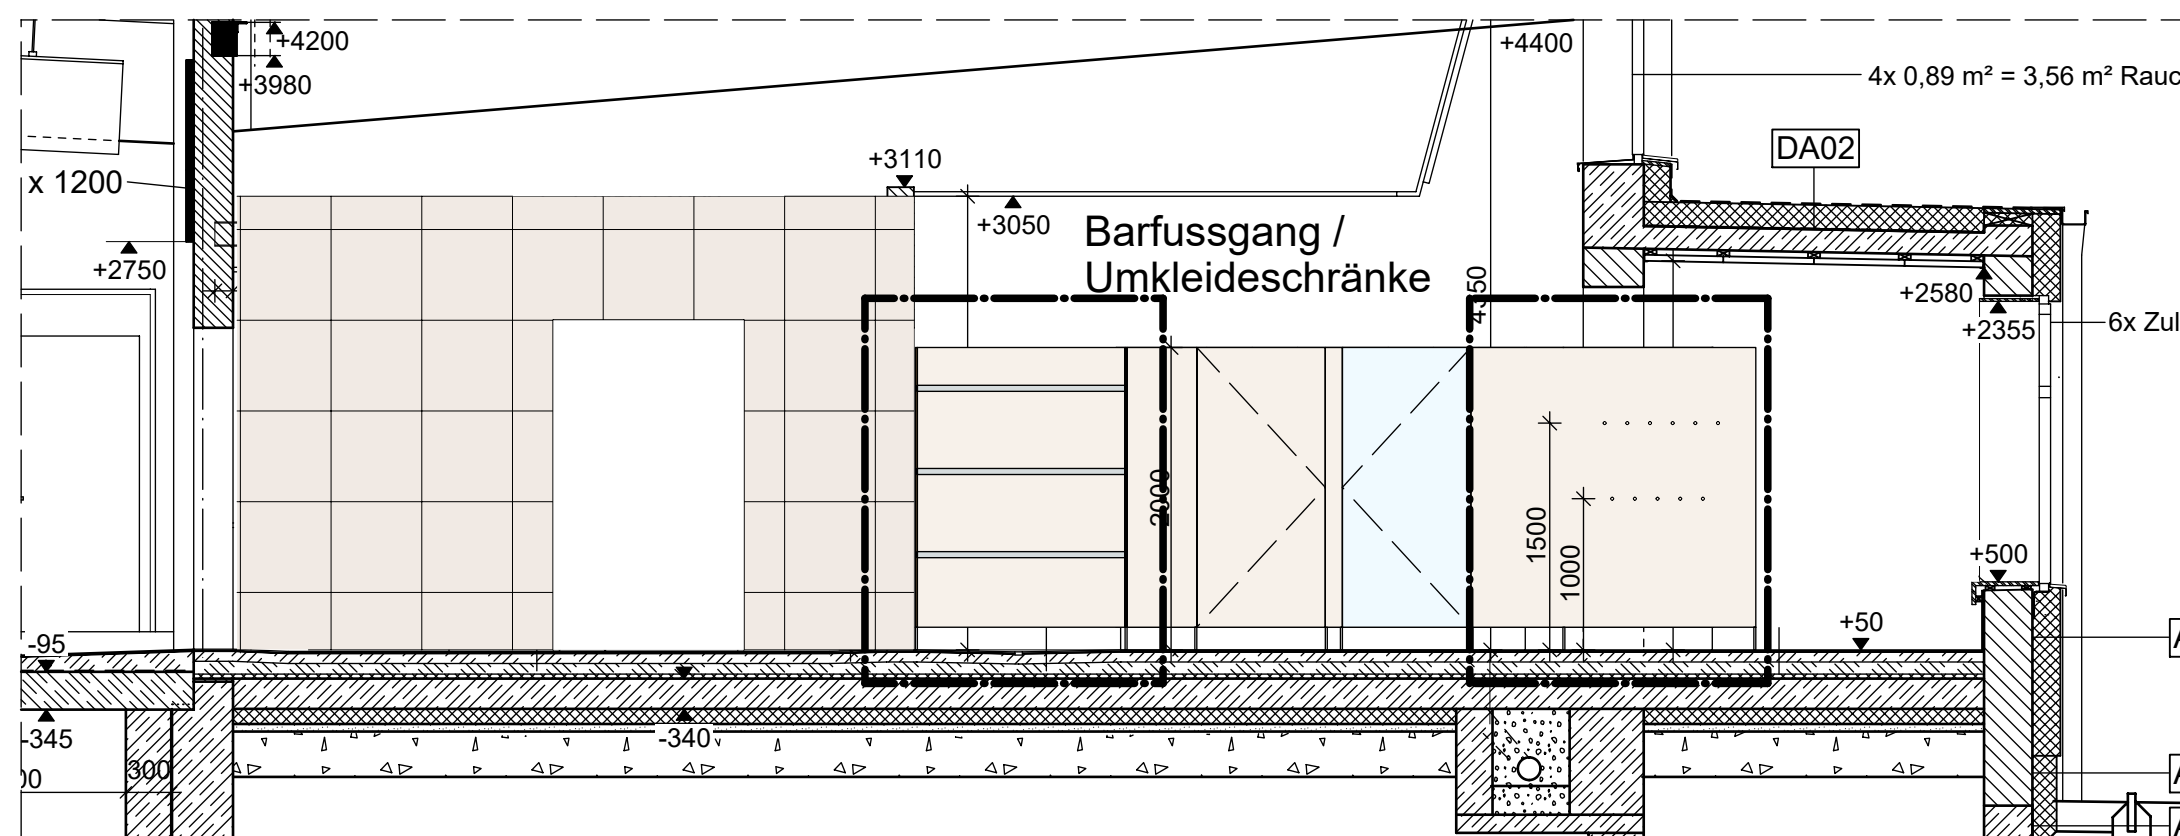



Bügelablage Ansicht

M 1 : 20

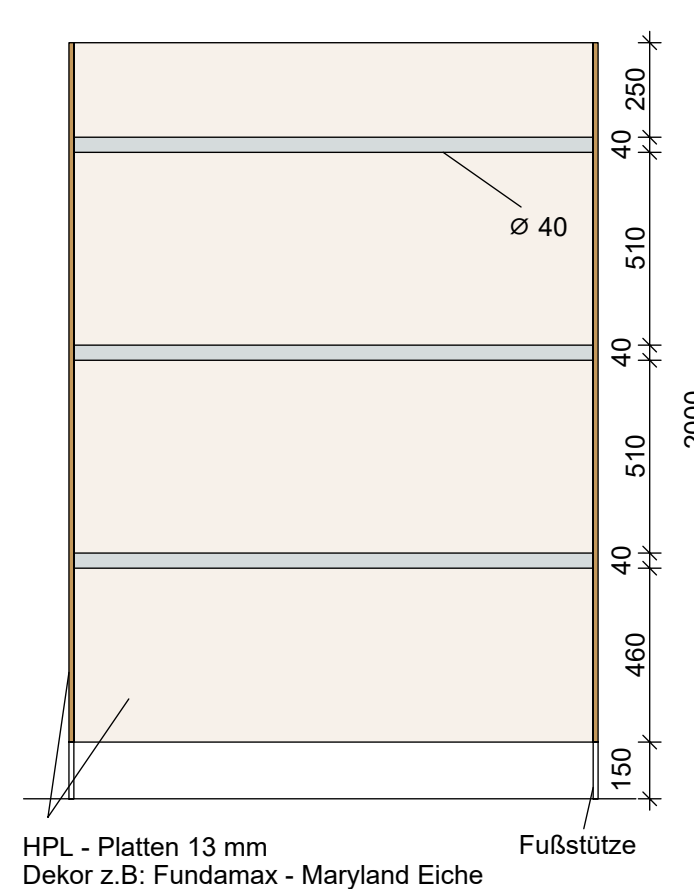


Bügelablage Grundriss

M 1 : 20

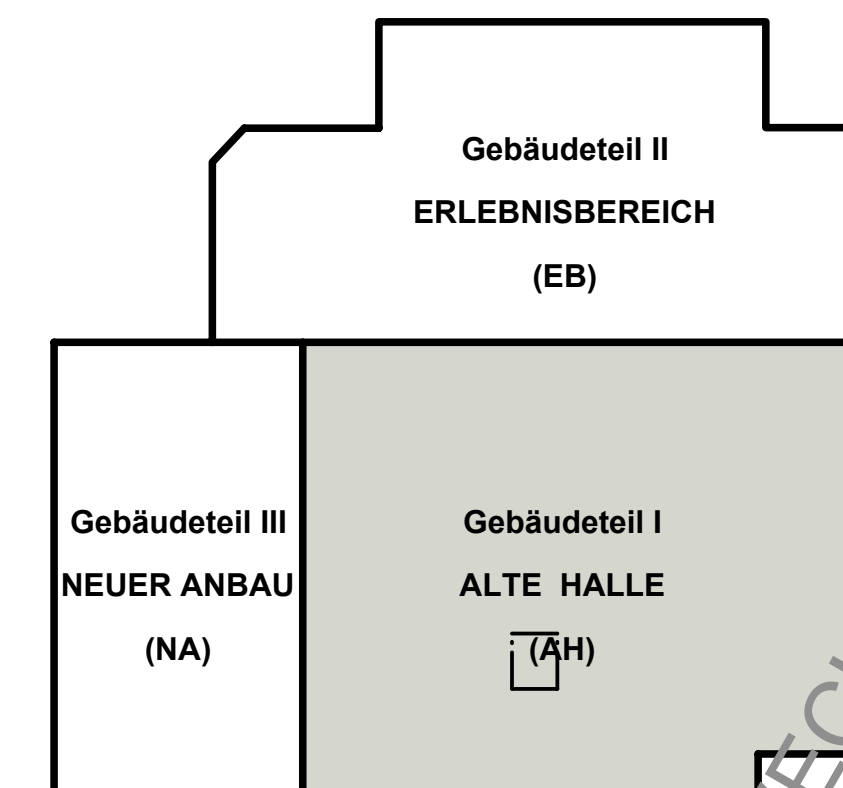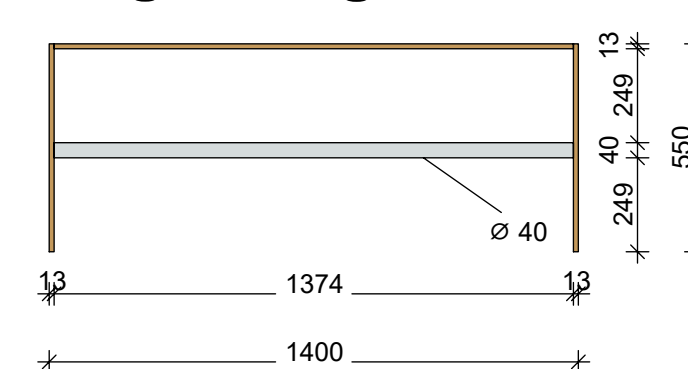


WANDABWICKLUNG HAKEN

M 1 : 20

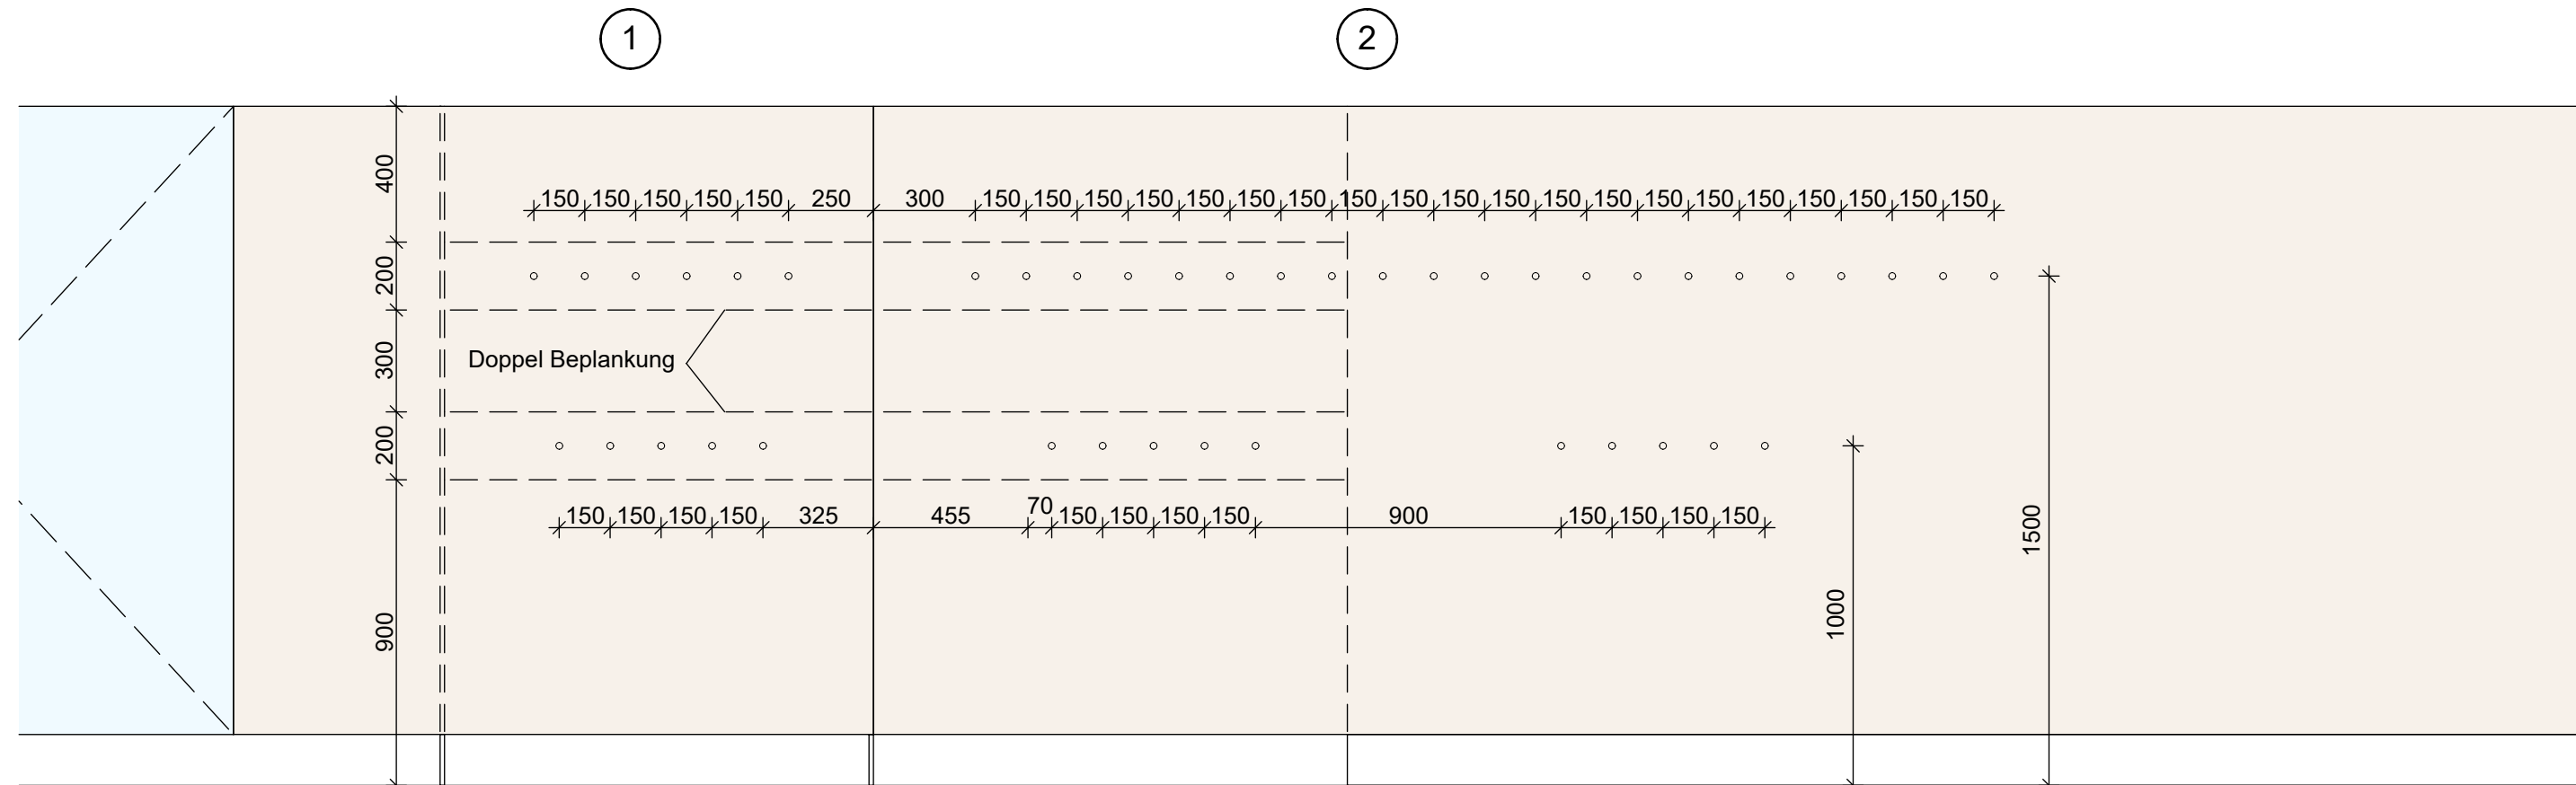

Hacken

M 1 : 5

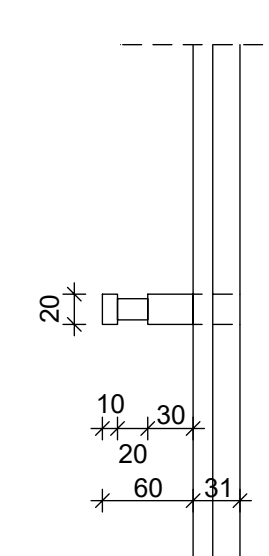

± 0.00 = +105.65 m über NHN

c				
b				
a				
Index	Datum	Änderung	Name	geprüft
Bauherr: Stadt Senftenberg			Datum	03.07.2026
Projekt: Sanierung Erlebnisbad Senftenberg			Projektnummer	gezeichnet
Teilobjekt: Gebäudeteil I - Alte Halle			24 05	bearbeitet
Darstellung: Bügelablage und Haken Raum AH201			Leistungsphase	geprüft
Maßstab 1 : 50, 1 : 20, 1 : 5			Ausführung	Zeichn.-Nr.
Blattformat 700 x 550			ARC_3943_AH_BA	