


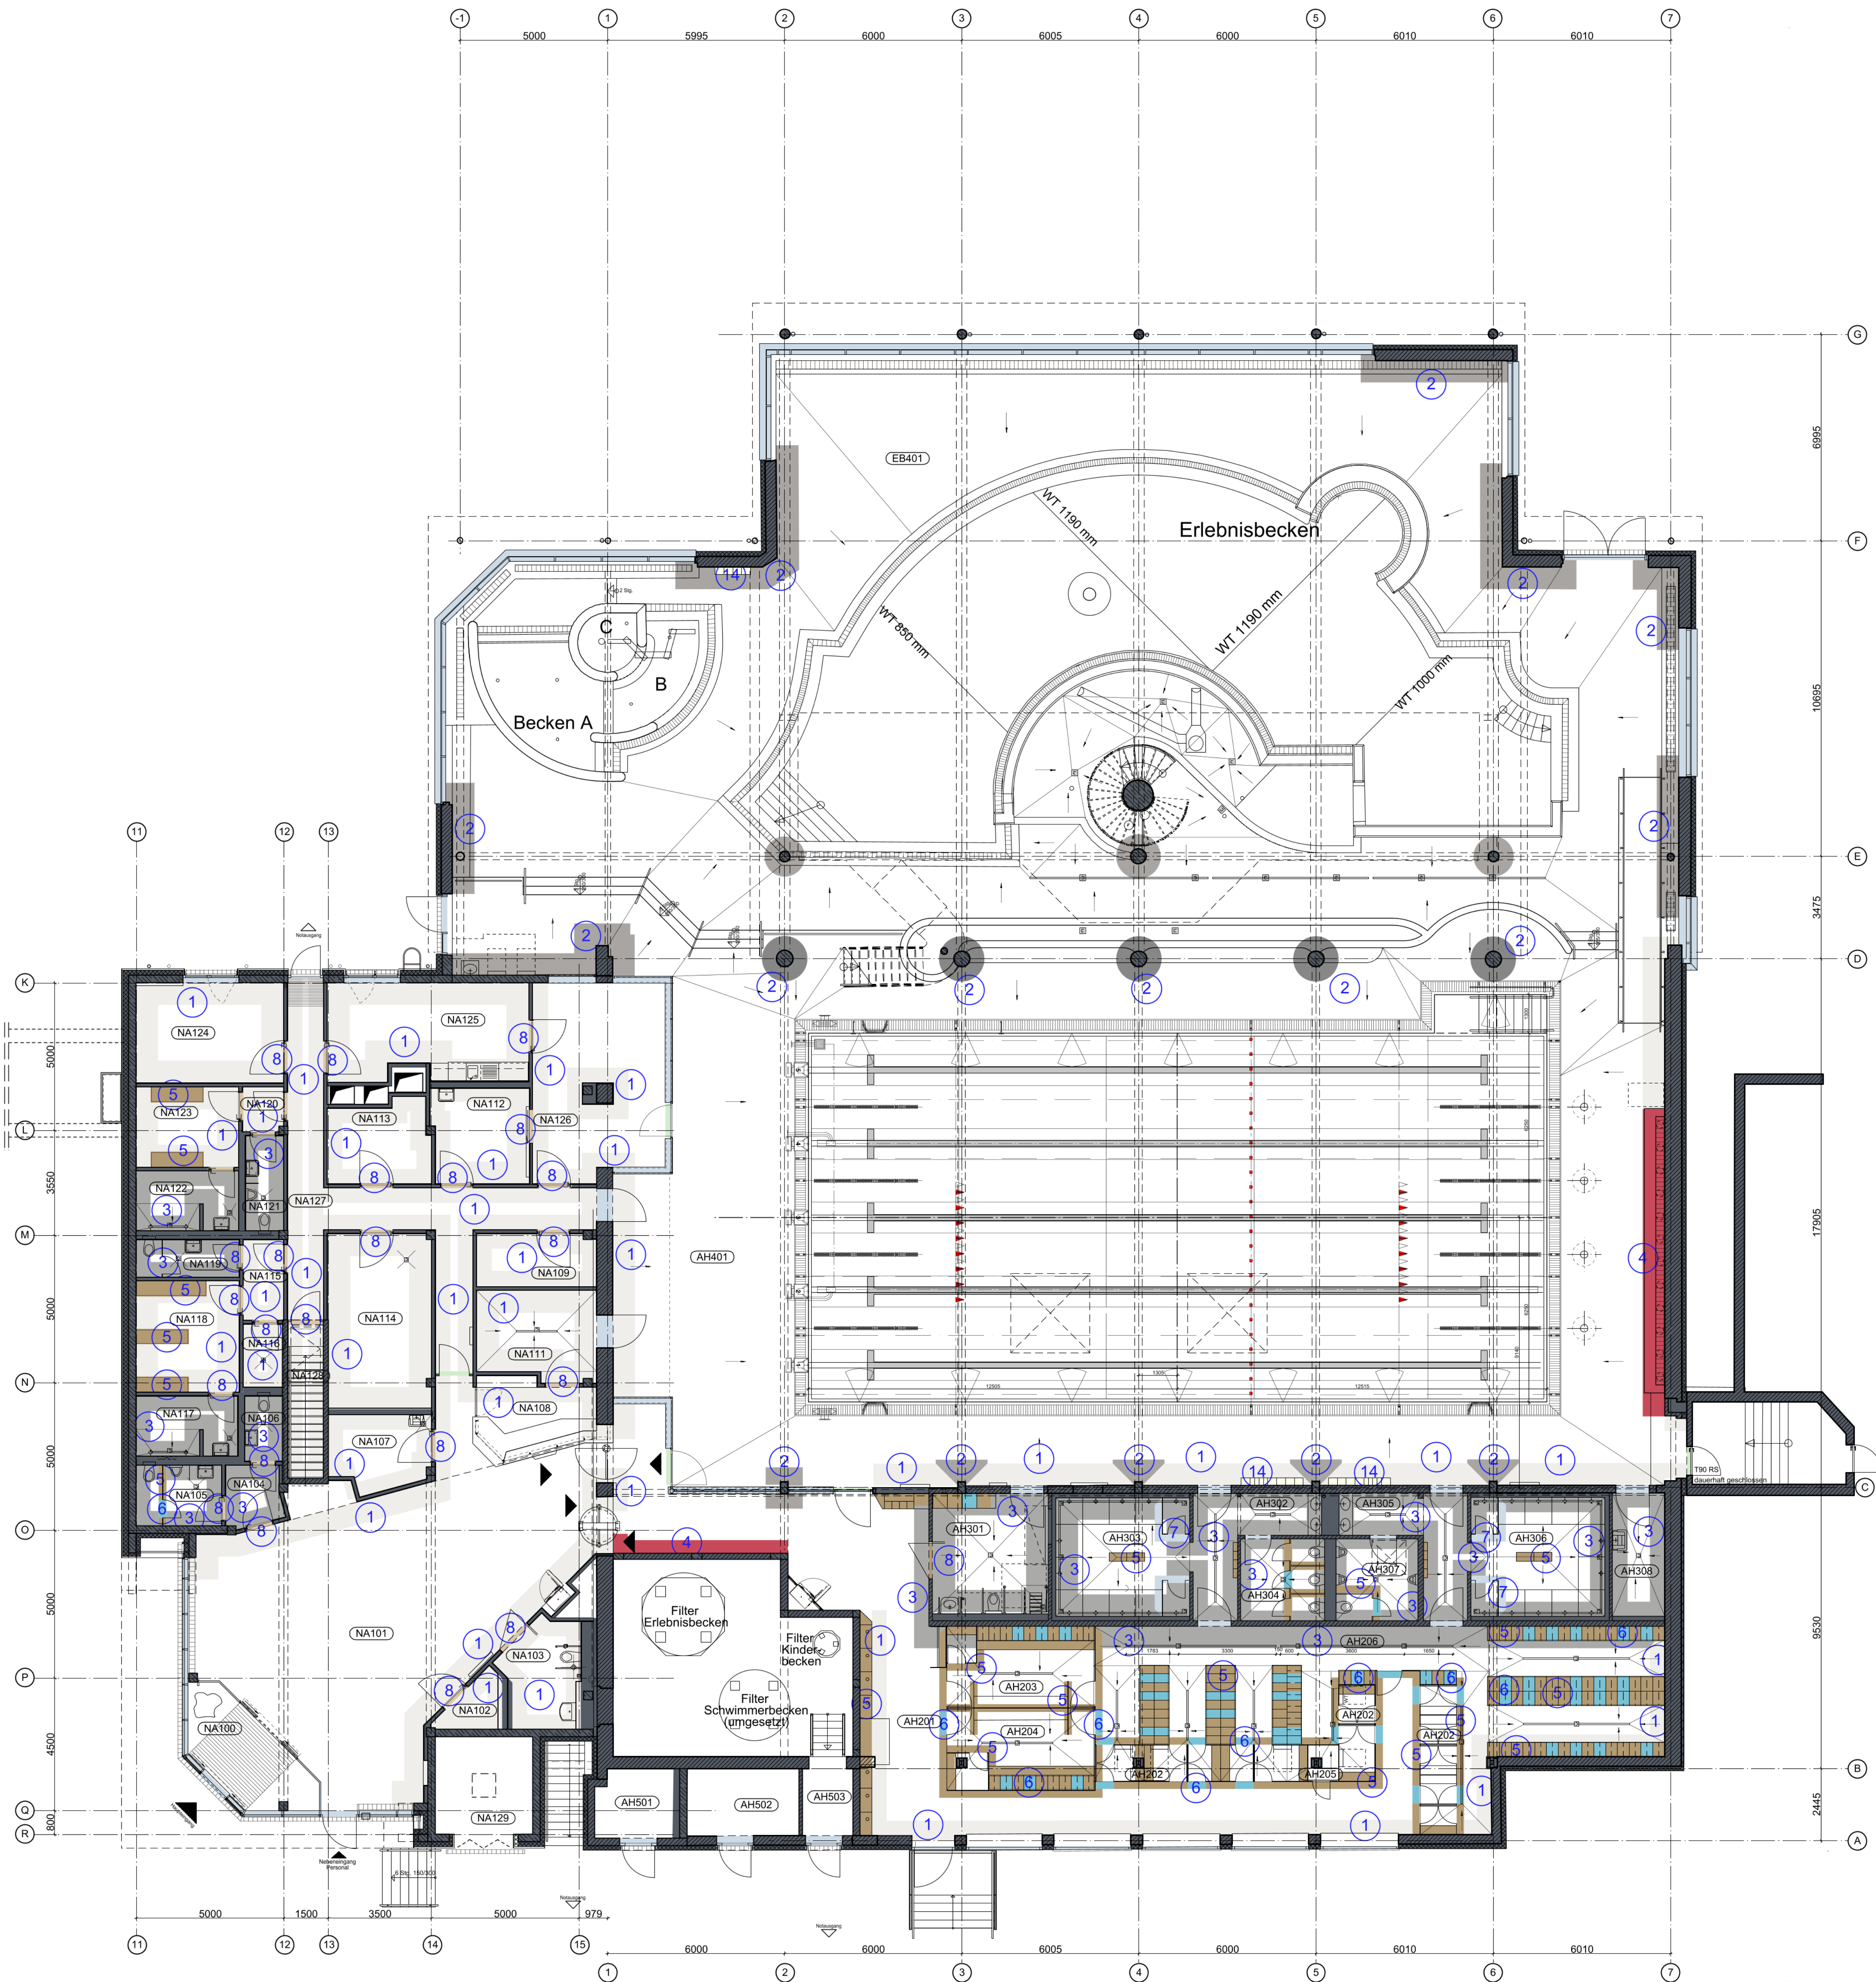

Alte Halle (AH)

Umkleidebereich

Raumnr.	Raumbezeichnung	Fläche m²	Umfang m	Fußboden- aufbau	Fußbodenbelag	Wand	Decke
AH201	Stiefelgang/Frisierplätze	93.66 m²	93.92 m	FB04	Fliesen	300 mm Sockelfläse K-Z-Putz + Disp. Anstrich	MF-Akustik UH-Decke
AH202	Wechelumkleiden	19.31 m²	43.36 m	FB03	Fliesen	HPL-Platten	MF-Akustik UH-Decke
AH203	Sammelumkleide 1	13.46 m²	15.39 m	FB03	Fliesen	HPL-Platten	MF-Akustik UH-Decke
AH204	Sammelumkleide 2	13.71 m²	17.24 m	FB03	Fliesen	HPL-Platten	MF-Akustik UH-Decke
AH205	Putzmittelraum	1.08 m²	5.46 m	FB03	Fliesen	HPL-Platten	MF-Akustik UH-Decke
AH206	Barfußgang	74.63 m²	58.12 m	FB03	Fliesen	HPL-Platten	MF-Akustik UH-Decke

Sanitärbereich

Raumnr.	Raumbezeichnung	Fläche m²	Umfang m	Fußboden- aufbau	Fußbodenbelag	Wand	Decke
AH301	WC/Dusche/Umkleide Behinderte	15.73 m²	15.87 m	FB02	Fliesen	Fliesen raumhoch	MF-Akustik UH-Decke
AH302	Durchgang Damen	10.56 m²	17.71 m	FB02	Fliesen	Fliesen raumhoch	MF-Akustik UH-Decke
AH303	Duschen Damen	18.25 m²	17.12 m	FB02	Fliesen	Fliesen raumhoch	MF-Akustik UH-Decke
AH304	WC Damen	7.90 m²	11.24 m	FB02	Fliesen	Fliesen raumhoch	MF-Akustik UH-Decke
AH305	Durchgang Herren	10.55 m²	17.73 m	FB02	Fliesen	Fliesen raumhoch	MF-Akustik UH-Decke
AH306	Duschen Herren	18.30 m²	17.14 m	FB02	Fliesen	Fliesen raumhoch	MF-Akustik UH-Decke
AH307	WC Herren	7.73 m²	11.12 m	FB02	Fliesen	Fliesen raumhoch	MF-Akustik UH-Decke
AH308	Abstellraum	7.40 m²	12.29 m	FB02	Fliesen	Fliesen raumhoch	MF-Akustik UH-Decke

Hallenbereich

Raumnr.	Raumbezeichnung	Fläche m²	Umfang m	Fußboden- aufbau	Fußbodenbelag	Wand	Decke
AH401	Beckenumgang Schwimmerbecken	300.87 m²	196.62 m	FB01	Fliesen	300 mm Sockelfläse K-Z-Putz + Disp. Anstrich	Baffeln

Technikbereich

Raumnr.	Raumbezeichnung	Fläche m²	Umfang m	Fußboden- aufbau	Fußbodenbelag	Wand	Decke
AH501	Batterieraum	5.48 m²	9.40 m		Zementestrich	K-Z-Putz + Disp. Anstrich	K-Z-Putz + Disp. Anstrich
AH502	ELT - Raum	8.63 m²	12.13 m		Zementestrich	K-Z-Putz + Disp. Anstrich	K-Z-Putz + Disp. Anstrich
AH503	Flur - 2. RW	4.62 m²	8.97 m		Zementestrich	K-Z-Putz + Disp. Anstrich	K-Z-Putz + Disp. Anstrich

Erlebnisbereich (EB)

Raumnr.	Raumbezeichnung	Fläche m²	Umfang m	Fußboden- aufbau	Fußbodenbelag	Wand	Decke
EB401	Beckenumgang Erlebnisbereich	395.25 m²	233.67 m	FB05	Fliesen	300 mm Sockelfläse K-Z-Putz + Disp. Anstrich	Baffeln

Neuer Anbau (NA)

Raumnr.	Raumbezeichnung	Fläche m²	Umfang m	Fußboden- aufbau	Fußbodenbelag	Wand	Decke
NA100	Windfang	11.69 m²	15.55 m	FB07.1+07.2 FB06.1+06.2	Saubertaufmatte Fliesen	Glas	MF-Akustik UH-Decke
NA101	Foyer	104.56 m²	50.31 m	FB06.1	Fliesen	300 mm Sockelfläse Sputzial + Marmorver + Disp. Anstrich, Putz Anstrich	MF-Akustik UH-Decke
NA102	Lager	3.28 m²	8.02 m	FB06.1	Fliesen	300 mm Sockelfläse Sputzial + Marmorver + Disp. Anstrich	MF-Akustik UH-Decke
NA103	Behinderten WC	8.92 m²	12.60 m	FB06.1	Fliesen	Fliesen raumhoch	MF-Akustik UH-Decke
NA104	Vorraum WC	3.82 m²	10.80 m	FB06.1	Fliesen	Fliesen raumhoch	MF-Akustik UH-Decke
NA105	WC Herren	5.92 m²	9.89 m	FB06.1	Fliesen	Fliesen raumhoch	MF-Akustik UH-Decke
NA106	WC Damen	3.04 m²	7.34 m	FB06.1	Fliesen	Fliesen raumhoch	MF-Akustik UH-Decke
NA107	Putzmittelraum	8.31 m²	11.93 m	FB06.1	Fliesen	300 mm Sockelfläse Sputzial + Marmorver + Disp. Anstrich	K-Z-Putz + Disp. Anstrich
NA108	Kasse	14.86 m²	18.16 m	FB06.1	Fliesen	Fliesen	MF-Akustik UH-Decke
NA109	Serverraum	7.01 m²	11.61 m	FB06.1	Fliesen	300 mm Sockelfläse Sputzial + Marmorver + Disp. Anstrich	Disp. Anstrich
NA110	entfällt					K-Z-Putz an der Mauernervwand Anstrich	
NA111	Geräteraum	12.38 m²	15.80 m	FB06.4	Fliesen		K-Z-Putz + Disp. Anstrich
NA112	1. Hilfe	10.64 m²	13.27 m	FB06.1	Fliesen	300 mm Sockelfläse Sputzial + Marmorver + Disp. Anstrich	MF-Akustik UH-Decke
NA113	Lager Gefahrenstoffe	9.21 m²	12.93 m	FB06.1	Fliesen	300 mm Sockelfläse Sputzial + Marmorver + Disp. Anstrich	Disp. Anstrich
NA114	Lager	20.64 m²	19.18 m	FB06.1	Fliesen	300 mm Sockelfläse Sputzial + Marmorver + Disp. Anstrich	Disp. Anstrich
NA115	Vorraum Damen	4.08 m²	9.02 m	FB06.1	Fliesen	Fliesen raumhoch	MF-Akustik UH-Decke
NA116	Trockenraum	2.80 m²	6.88 m	FB06.1	Fliesen	300 mm Sockelfläse Sputzial + Marmorver + Disp. Anstrich	MF-Akustik UH-Decke
NA117	Duschen Damen	6.93 m²	12.84 m	FB06.1+06.3	Fliesen	Fliesen raumhoch	MF-Akustik UH-Decke
NA118	Umkleide Damen	13.26 m²	14.80 m	FB06.1	Fliesen	300 mm Sockelfläse Sputzial + Marmorver + Disp. Anstrich	MF-Akustik UH-Decke
NA119	WC Damen	4.38 m²	9.50 m	FB06.1	Fliesen	Fliesen raumhoch	MF-Akustik UH-Decke
NA120	Vorraum Herren	2.28 m²	6.30 m	FB06.1	Fliesen	Fliesen raumhoch	MF-Akustik UH-Decke
NA121	WC Herren	4.32 m²	9.10 m	FB06.1	Fliesen	Fliesen raumhoch	MF-Akustik UH-Decke
NA122	Duschen Herren	6.86 m²	12.80 m	FB06.1+06.3	Fliesen	Fliesen raumhoch	MF-Akustik UH-Decke
NA123	Umkleide Herren	9.58 m²	12.70 m	FB06.1	Fliesen	300 mm Sockelfläse Sputzial + Marmorver + Disp. Anstrich	MF-Akustik UH-Decke
NA124	Büro	16.94 m²	16.77 m	FB06.1	Fliesen	300 mm Sockelfläse Sputzial + Marmorver + Disp. Anstrich	MF-Akustik UH-Decke
NA125	Pausenraum	22.58 m²	24.50 m	FB06.1	Fliesen	300 mm Sockelfläse Sputzial + Marmorver + Disp. Anstrich	MF-Akustik UH-Decke
NA126	Hallenwart	28.12 m²	26.15 m	FB06.1	Fliesen	300 mm Sockelfläse Sputzial + Marmorver + Disp. Anstrich, Putz Anstrich	MF-Akustik UH-Decke
NA127	Flur	34.71 m²	61.60 m	FB06.1	Fliesen	300 mm Sockelfläse Sputzial + Marmorver + Disp. Anstrich	MF-Akustik UH-Decke
NA128	Treppenhaus	6.39 m²	13.05 m	FB06.1	Fliesen	300 mm Sockelfläse Sputzial + Marmorver + Disp. Anstrich	MF-Akustik UH-Decke
NA129	Aufzug	10.89 m²	13.20 m	---	---		---

BECKEN


Becken	Wasser- fläche m²	Wasser- spiegel mm	Wasser- tiefe mm	Auskleidung
Schwimmerbecken	317.62	+ 25	1800	Edelstahl- becken neu
Erlebnisbecken	183,19	- 520	850 - 1190	keramische Auskleidung neu
Kinderplanschbecken	A	14,60	- 150	400
	B	9,60	- 430	300
	C	3,30	- 150	200

Legende Farbkonzept:

- Anstrich 1 z.B. Baumit Life 0927
Anstrich 2 z.B. Baumit Life 0923
Fliesen raumhoch 3 Wandfliesen 600x600 / R 9, Aruba-Perl
4 Wandbild
5 Fundermax Marylandeiche 4037 MI
6 Fundermax P962 - Tropfen
7 Glas satiniert
Türen 8 Resopal - Noce Lyon 4232 - EW
Fliesen Sitzbank 9 Mosaikfliesen Serie Fresh, R 10/B, Pacific blue-mix
Aufkantung 10 Mosaikfliesen Serie Fresh, Pacific blue - mix
Fliesen raumhoch 11 Mosaikfliesen Serie Fresh, White grey - mix
Aufkantung 12 Fliesen 200x200, Serie Basis 2, hellgrau
Aufkantung 13 Fliesen 50x50, Serie Basis 2, grau
14 Fundermax 0426 NT - Loft

Legende:

- Bestand
Abbruch
neue Bauteile
Mauernwerk
Stahlbeton
Wärmedämmung
Trockenbau
Rettungsweg
Bewegungsflächen
(1500x1500mm)
nach DIN 18040-1

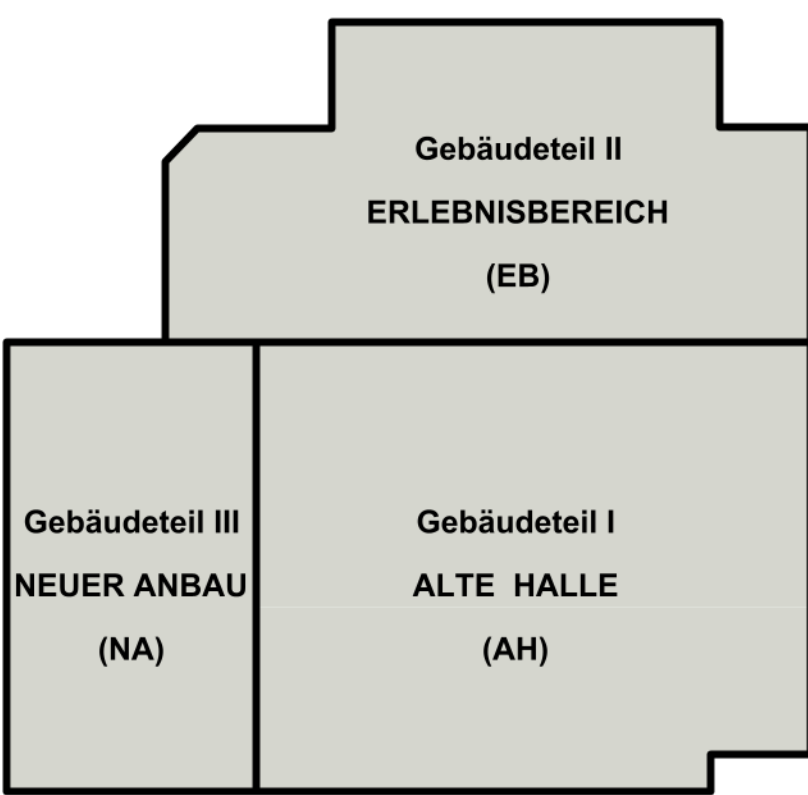

± 0.00 = +105.65 m über NHN

c					
b					
a					
Index	Datum	Änderung		Name	geprüft
Bauherr: Stadt Sentenberg			baufrei		
Projekt: Sanierung Erlebnisbad Sentenberg			Datum 24.02.2026		
Teilobjekt: Gesamtobjekt			gezeichnet		
Darstellung: Grundriss Erdgeschoss			24 05		
Farbkonzept Wände			bearbeitet		
Maßstab 1 : 100			geprüft		
Blattformat 1150 x 720			Leistungphase Ausführung		
			Zeichn.-Nr. ARC_7001_GO_FM		