


P:\GfPmbh\IV_Müller_Lange_FGÜ_Müncheberg_CAD\DXF\DWG\LP_Neubau

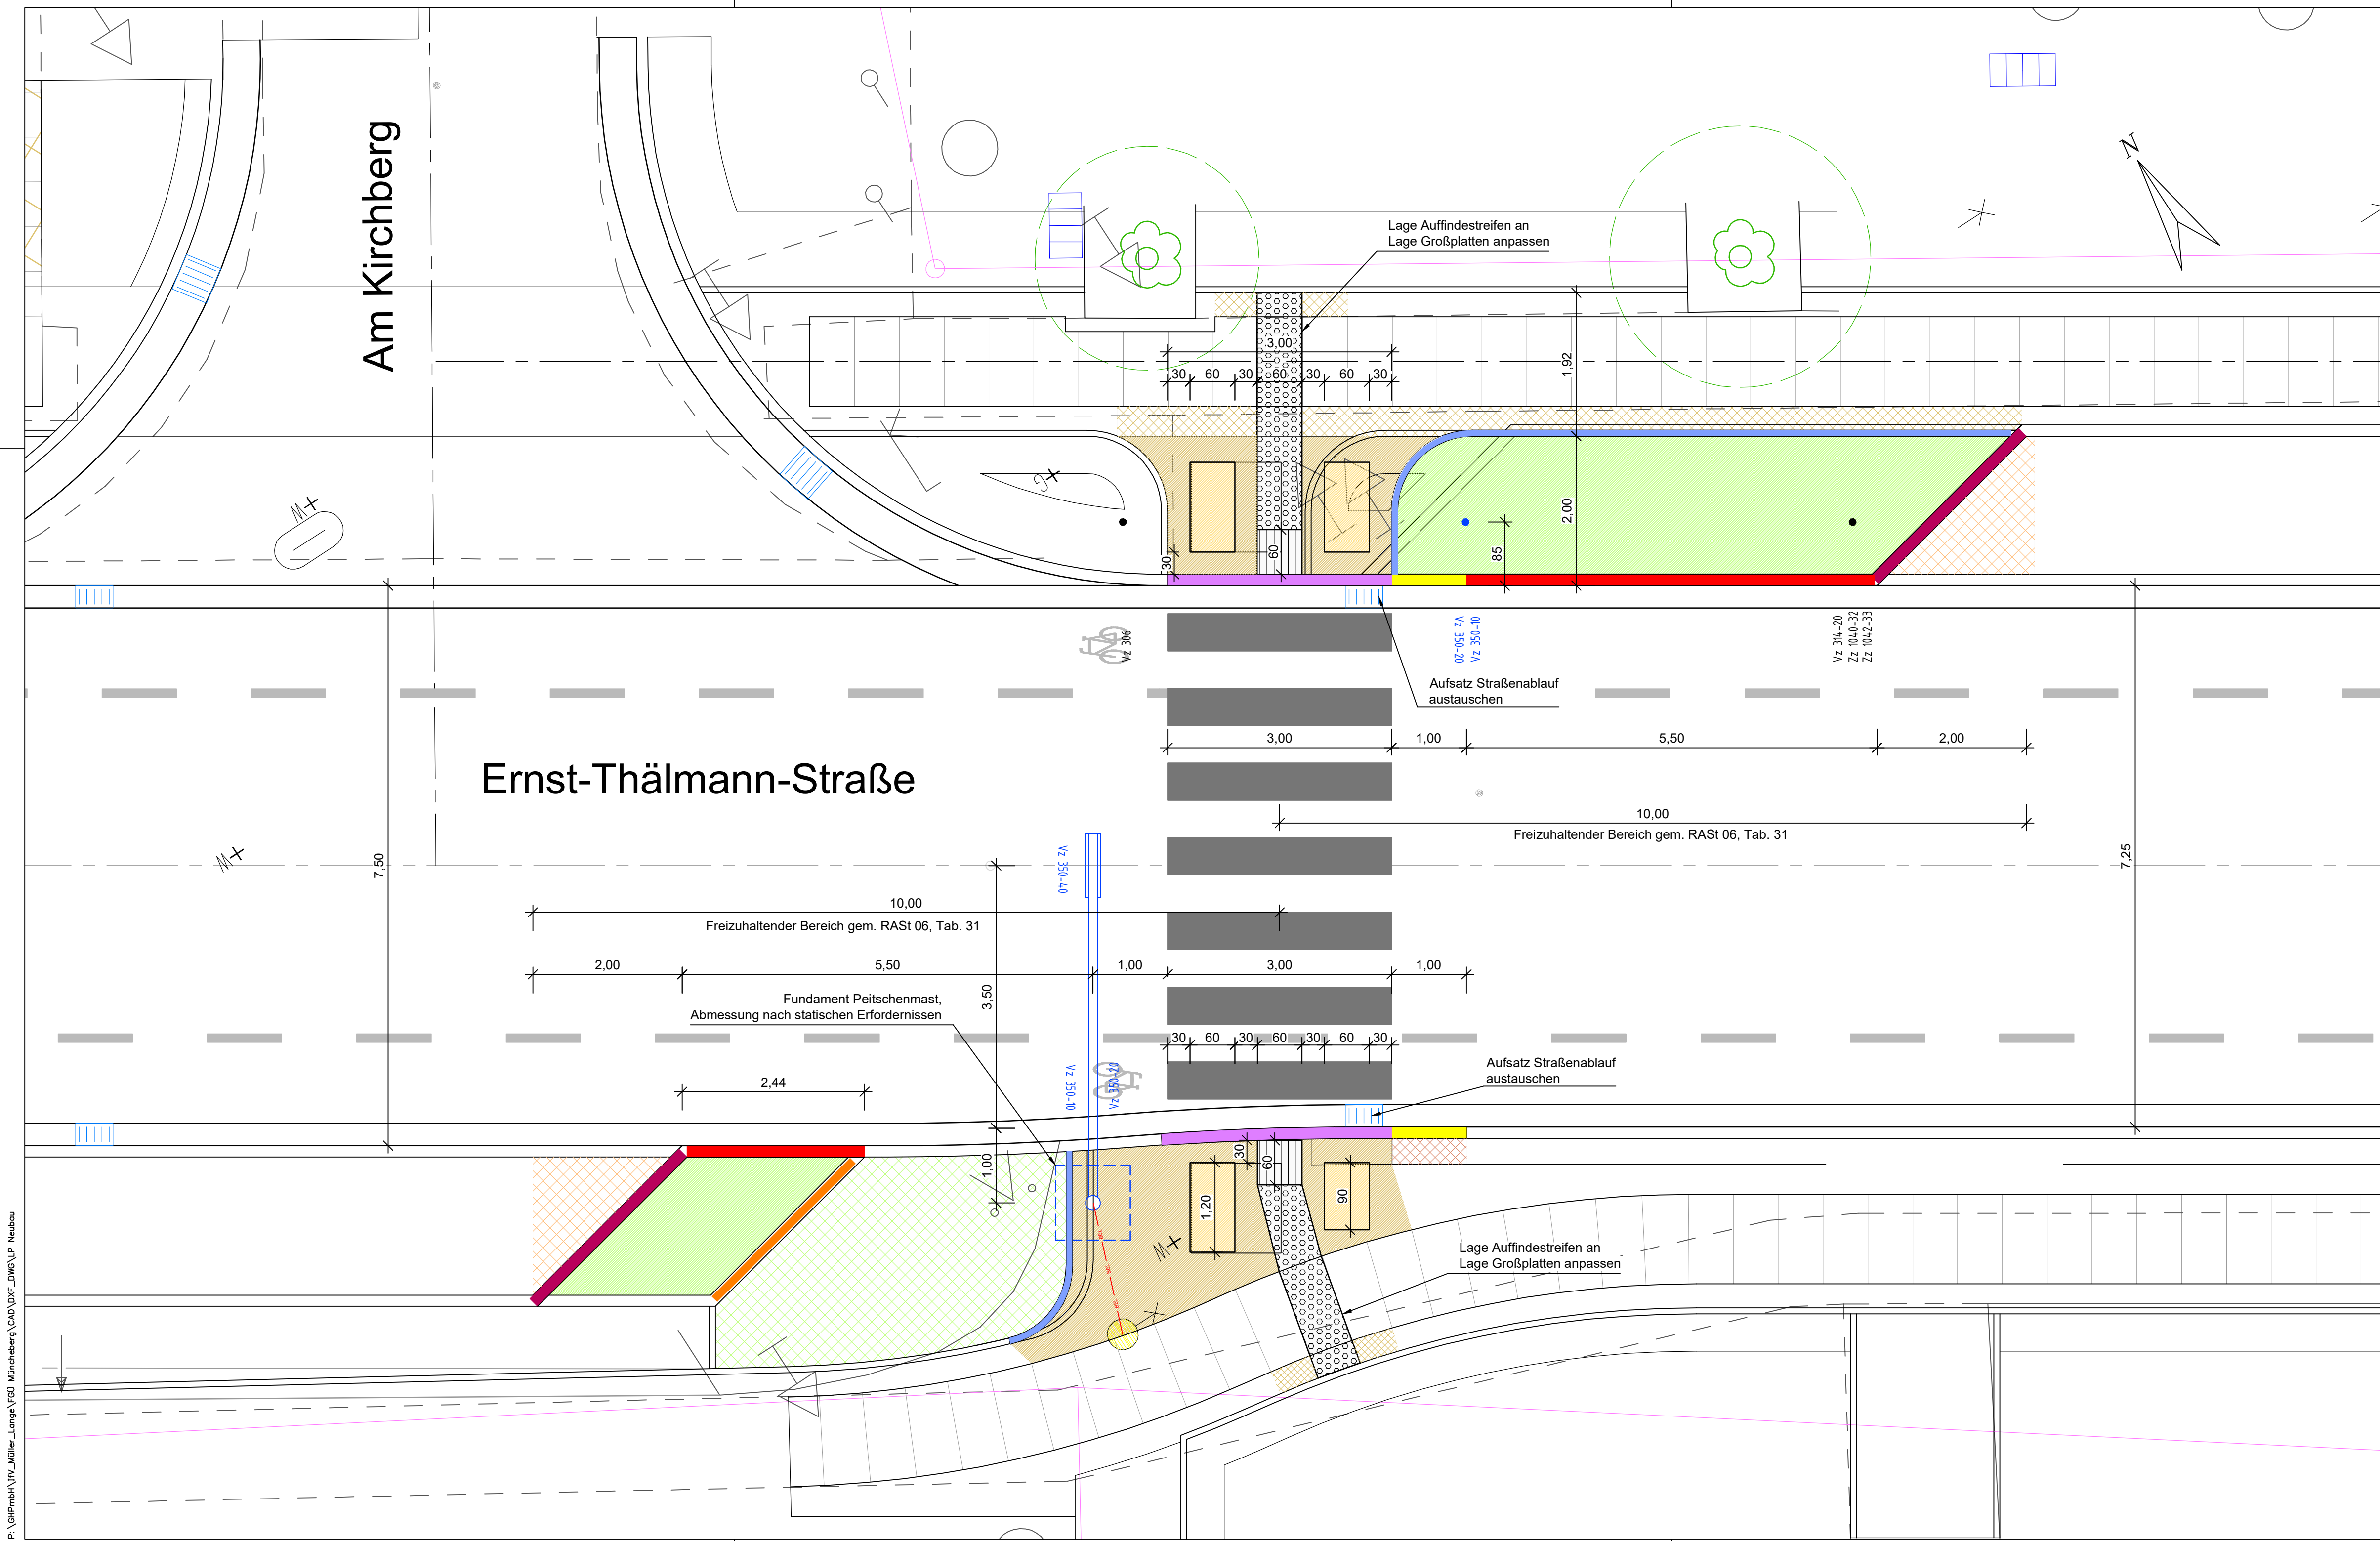

Legende:

- Borde**
- Granit Tiefbord, Breite 8 cm, Aufritt 0 cm
 - Granit Rundbord, Breite 15 cm, Aufritt 3 cm
 - Absenker HB => RB
 - Granit Hochbord, Breite 15 cm, Aufritt 7 cm
 - Granit Hochbord, Breite 15 cm, Aufritt 10 cm
 - ersatzloser Rückbau vorh. Bord

- Flächenbefestigung**
- Noppenplatten 30x30, Auffindestreifen
 - Rippenplatten 30x30, Richtungsfeld
 - Granit-Mosaikpflaster neu verlegen
 - Granit-Mosaikpflaster, Anpassungsbereich
 - Granit-Großplatten neu verlegen
 - Granit-Kleinsteinpflaster, Anpassungsbereich Parkflächen
 - Granit-Kleinsteinpflaster, Anpassungsbereich Sicherheitsstreifen
 - Pflanzfläche (Oberboden) neu anlegen
 - Pflanzfläche (Oberboden), Anpassungsbereich

- Ausstattung**
- Vz 350-10 Standort neue Verkehrsbeschilderung
 - Vz 314-20 neuer Standort Bestandsbeschilderung
 - BEL neues Beleuchtungskabel

Nr.		Änderung	Datum	Name
Objektplaner:		Planungsgesellschaft GHP mbH Königsstraße 18 15890 Eisenhüttenstadt	Projekt-Nr.: G691	
			Datum	Name
			06 / 2026	Schurmann
			bearbeitet	Schurmann
			geprüft	
Auftraggeber:		Stadt Müncheberg Rathausstraße 1 15374 Müncheberg	Unterlage: 3 Blatt Nr.: 2-01 Maßstab: 1: 50 Höhenbezug: DHHN	
Projektbezeichnung:		Neubau von Fußgängerüberwegen im Zuge der Ernst-Thälmann-Straße Stadt Müncheberg	- Ausschreibungsunterlage -	
			Zeichnungsinhalt:	Neubau FGÜ Altenpflegeheim Lageplan Neubau