


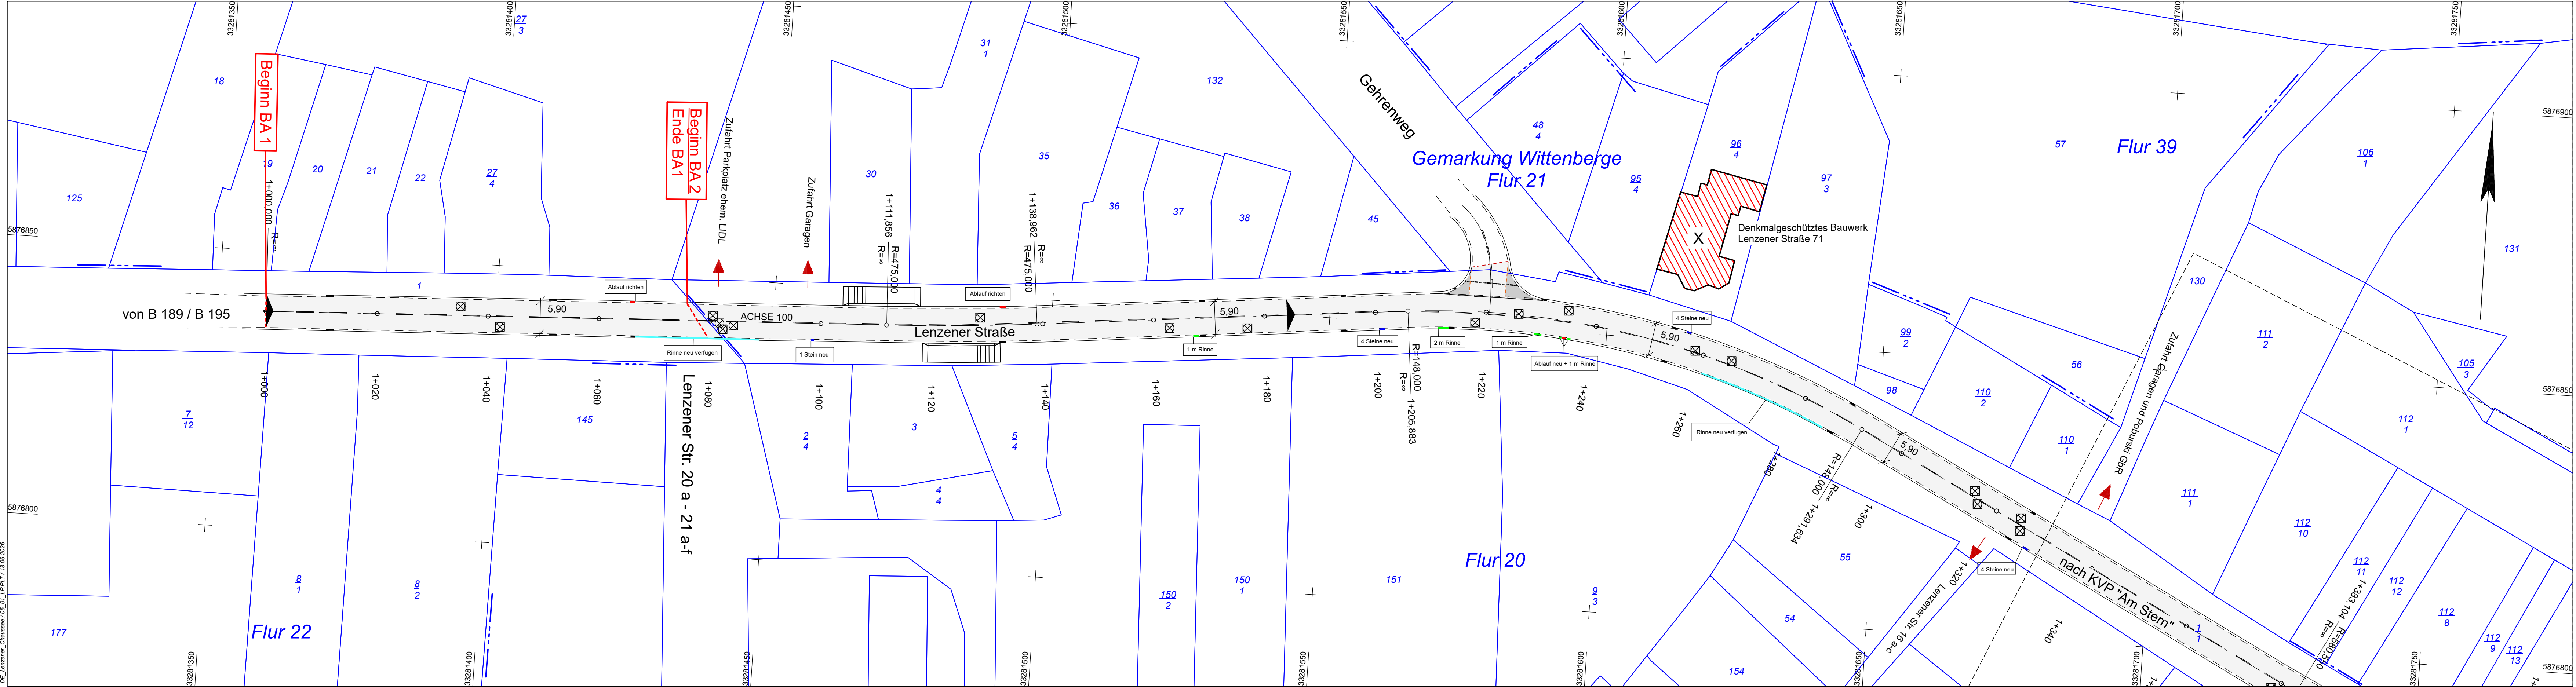

LEGENDE - BESTAND			Mauer		Mauerpfosten		Unterflurhydrant	A	Asphalt	GPF	Granitpflaster		vorh. Busch	Ei	Eiche	Lä	Lärche	Ta	Tanne
	Gemarkungsgrenze		Hecke		Mast / Stahlgittermast		vorh. Straßenablauf	BPF	Betonpflaster	unb.	unbefestigt		vorh. Baum	Er	Erle	Li	Linde	Vo	Vogelbeere
	Flurgrenze		Zaun		Kabelkasten Eit./P.		Schacht vorh.	Verb.	Verbundpflaster		Hochbord/Rundbord	Ak	Akazie	Es	Esche	O	Obstbaum	W	Weide
	Flurstücksgrenze		Zaun mit Sockel		Wasserschieber		vorh. MW-Kanal	Rst.	Rasengittersteine		Tiefbord	Ah	Ahorn	Fj	Fichte	P	Pappel	U	Ulme
	Grenzstein		Laterne		Gasschieber		vorh. RW-Kanal	Pl.	Platten		Rasenbord	Bi	Birke	Ka	Kastanie	Pl	Lärche	Lb	Laubbaum
353	Flurstücksnummer		Zufahrt/Zuwegung		Oberflurhydrant		vorh. SW-Kanal	NPF	Natursteinpflaster		Bord/Wasserlauf	Bu	Buche	Ki	Kiefer	Rd	Rotdorn	0.35	Stammdurchmesser

Vermessungstechnisches Aufmaß
durchgeführt im Mai 2026

Die Grenzen wurden digital aus NAS - Daten vom Landesbetrieb Landesvermessung und Geobasisinformation Brandenburg eingearbeitet. Stand: 06/2023.
Für die Richtigkeit der Flurstücksgrenzen wird keine Gewähr übernommen. Mit Abweichungen muß gerechnet werden.
Geobasisdaten: © GeoBasis-DE/LGB (2023)

Legende:

Splittmastasphalt

Gussasphalt

Abäufe neu/richten

Gossensteine

Rinnen

neu zu verlegende Rinnen

Hochbord

Höhensystem: DHHN2016

Lagesystem: ETRS 89

Projektbearbeitung:
ING.-GES. HINDRICK STÜVEL mbH
BAUWESEN UND VERMESSUNGSTECHNIK VBI
NEUSTÄDTER STR. 32a * 19288 LUDWIGSLUST
Tel.-Nr.: 03874 / 2509-0 * info@ihs-stuevel.de * www.ihs-stuevel.de

06-559-26145

Datum

Zeichen

bearbeitet

06/2026

Kugler

gezeichnet

06/2026

Kugler

geprüft

06/2026

gez. Hinsch

1		2	
Nr.	Art der Änderung	Datum	Zeichen

AUSFÜHRUNGSPLANUNG

Stadt Wittenberge

PROJIS-Nr.:

Unterlage / Blatt-Nr.: 05 / 1

Lageplan

Maßstab: 1:500

Deckenerneuerung der Lenzener Straße

aufgestellt:

geprüft: