


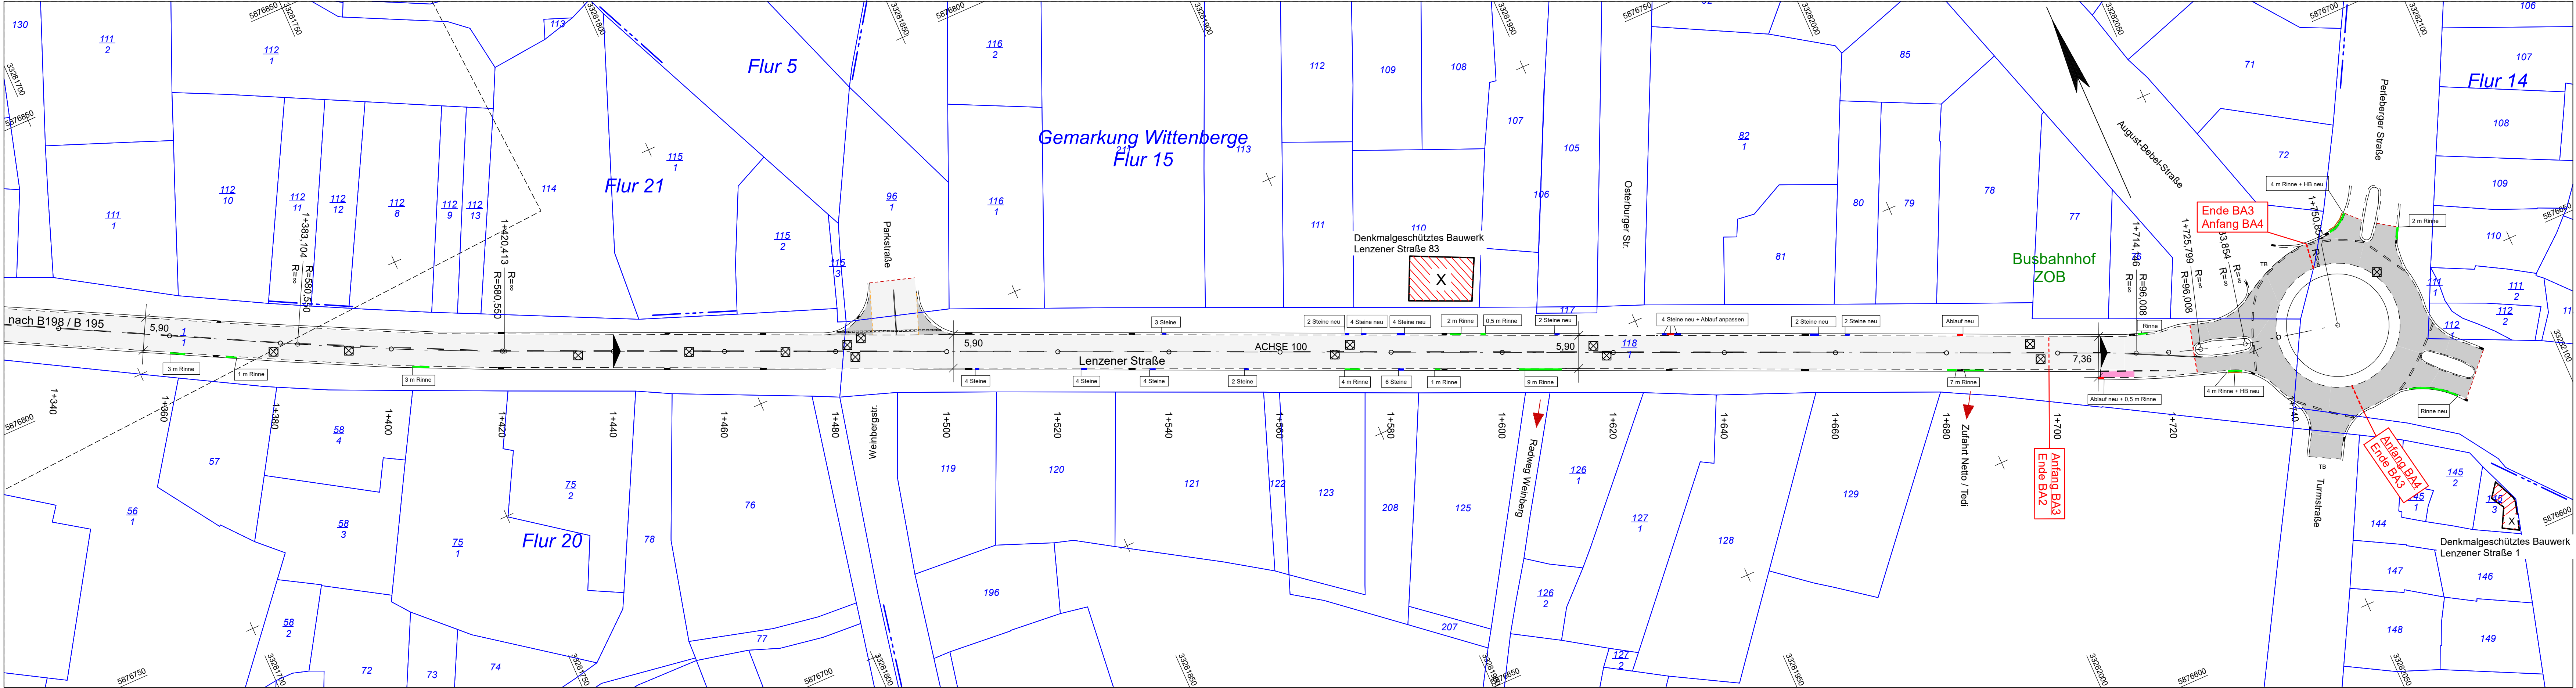


LEGENDE - BESTAND			Mauer		Mauerpfosten		Unterflurhydrant	A	Asphalt	GPF	Granitpflaster		vorh. Busch	Ei	Eiche	Lä	Lärche	Ta	Tanne
	Gemarkungsgrenze		Hecke		Mast / Stahlgittermast		vorh. Straßenablauf	BPF	Betonpflaster	unb.	unbefestigt		vorh. Baum	Er	Erle	Li	Linde	Vo	Vogelbeere
	Flurgrenze		Zaun		Kabelkasten Eit./P.		Schacht vorh.	Verb.	Verbundpflaster	<u>HB</u>	Hochbord/Rundbord	Ak	Akazie	Es	Esche	O	Obstbaum	W	Weide
	Flurstücksgrenze		Zaun mit Sockel		Wasserschieber		vorh. MW-Kanal	Rst.	Rasengittersteine	<u>IB</u>	Tiefbord	Ah	Ahorn	Fj	Fichte	P	Pappel	U	Ulme
	Grenzstein		Laterne		Gasschieber		vorh. RW-Kanal	Pl.	Platten	<u>RB</u>	Rasenbord	Bi	Birke	Ka	Kastanie	Pl	Lärche	Lb	Laubbaum
353	Flurstücksnummer	 / 	Zufahrt/Zuwegung		Oberflurhydrant		vorh. SW-Kanal	NPF	Natursteinpflaster	<u>HB+2RG</u>	Bord/Wasserlauf	Bu	Buche	Ki	Kiefer	Rd	Rotdorn	0.35	Stammdurchmesser

Vermessungstechnisches Aufmaß durchgeführt im Mai 2026

Die Grenzen wurden digital aus NAS - Daten vom Landesbetrieb Landesvermessung und Geobasisinformation Brandenburg eingearbeitet. Stand: 06/2023.
Für die Richtigkeit der Flurstücksgrenzen wird keine Gewähr übernommen. Mit Abweichungen muß gerechnet werden.
Geobasisdaten: © GeoBasis-DE/LGB (2023)

Legende:	
	Splittmastkaspflast
	Gussasphalt
	Abläufe neu/richten
	Gossensteine
	Rinnen
	neu zu verlaufende Rinnen
	Hochbord

 Höhensystem: DHHN2016		Lagesystem: ETRS 89			
Projektbearbeitung:					
ING.-GES. HINDRICK STÜVEL mbH			06-559-26145	Datum	Zeichen
BAUWESEN UND VERMESSUNGSTECHNIK VBI			bearbeitet	06/2026	Kugler
NEUSTÄDTER STR. 32a * 19288 LUDWIGSLUST			gezeichnet	06/2026	Kugler
Tel.-Nr.: 03874 / 2509-0 * info@ihs-stuevel.de * www.ihs-stuevel.de			geprüft	06/2026	gez. Hinsch

1		2	
Nr.	Art der Änderung	Datum	Zeichen

AUSFÜHRUNGSPLANUNG

	Unterlage / Blatt-Nr.: 05 / 2
Stadt Wittenberge	Lageplan
PROJIS-Nr.:	Maßstab: 1:500

Deckenerneuerung der Lenzener Straße

aufgestellt:	geprüft: