




A01 M1:100

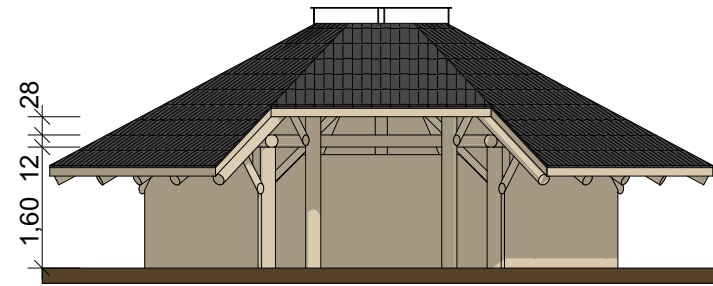


A02 M1:100

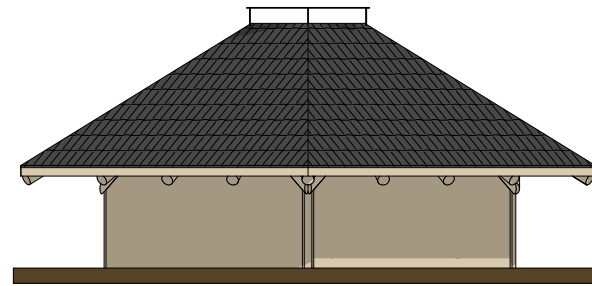


A03 M1:100

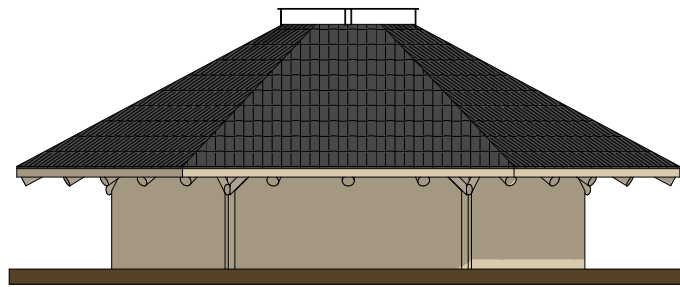

A04 M1:100

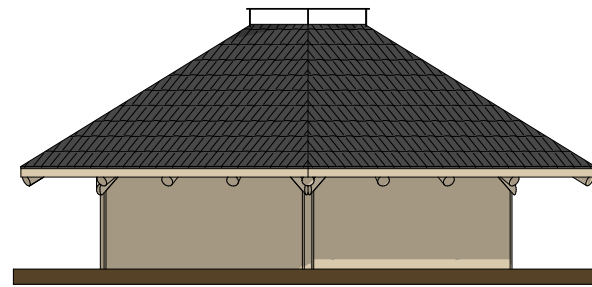


S01 M1:50

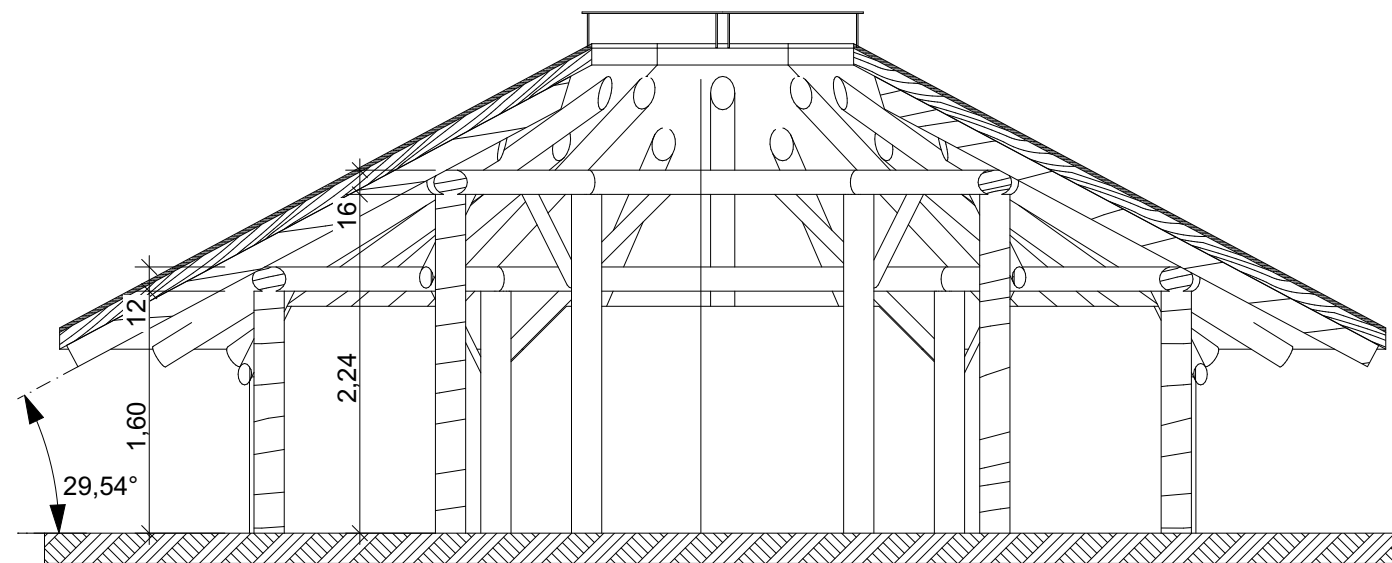

Grundriss
M1:100

A-04

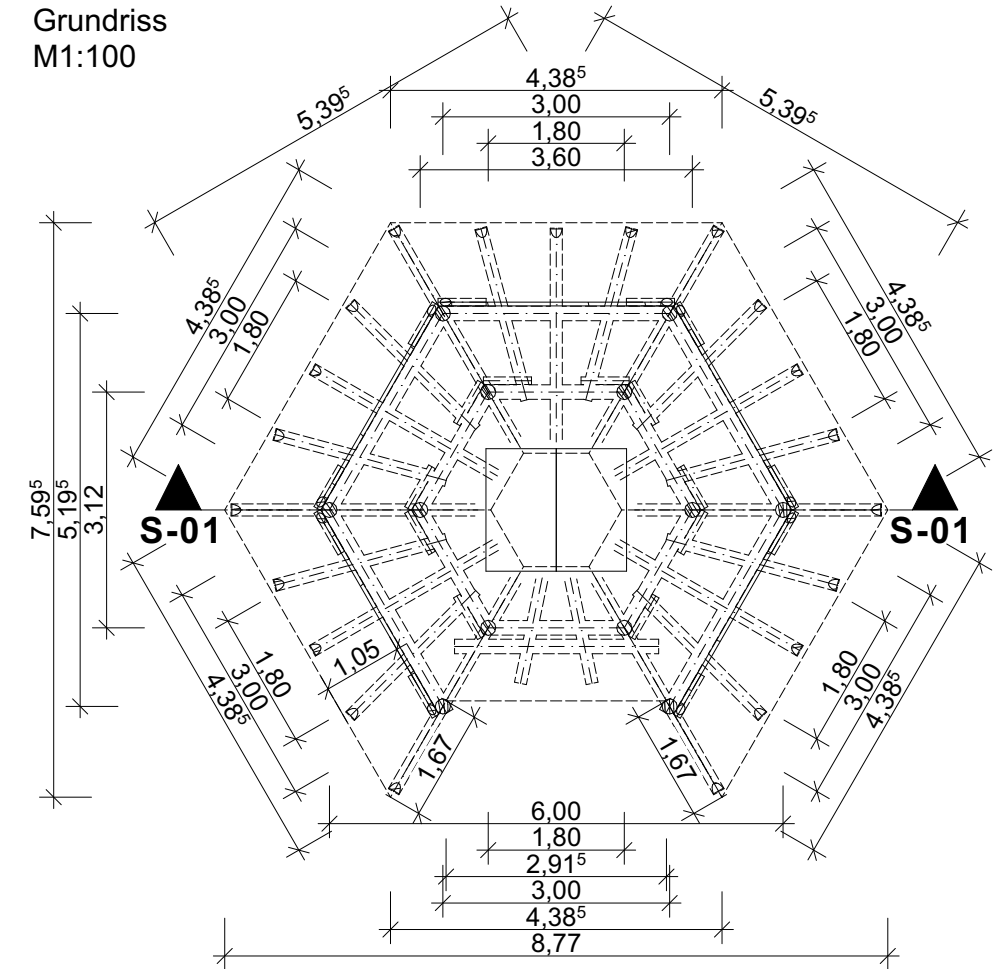

A-01

Materialliste:

6x Pfosten Ø20xH224cm
6x Pfosten Ø20xH160cm
6x Pfette H12xL300cm
6x Pfette H16xL180cm
11x Sparren Ø14xL330cm
10x Sparren Ø14xL270cm
2x Sparren Ø14xL160cm
20x Kopfbänder Ø10xL85-100cm
Dachfläche = 50,95 m²

Sanierung:

2x Pfette H12xL300cm
3x Sparren Ø14xL330cm
3x Sparren Ø14xL270cm
3x Kopfbänder
12-14x Dachlatten (Schalung)

PROJEKT	Umbau und Sanierung Grillhütte Wildpark 2 14471 Potsdam		
BAUHERR	Landesbetrieb Forst Brandenburg Fachbereich Liegenschaften Regionalbereich Belzig Forstweg 8 14806 Bad Belzig		
	Unterschrift:		
ENTWURFSVERFASSER	DIE BAUDENKER KREBS INGENIEURGESELLSCHAFT mbH & Co.KG Robert-Havemann-Straße 8 15236 Frankfurt (Oder) Tel.: 0335-60 66 47 0 Email: info@baudenker.de		
	Unterschrift:		
PLANINHALT	Zulassungs-Nr.: 31646/06, M.Krebs		
	Projekt-Nr.: P24114		
PLANINHALT	Ansichten, Grundriss und Schnitt		
	Blattgröße: 420x297		Maßstab: 1:100, 1:50
	Gezeichnet:		Plan-Nr.: BP01
	Datum: 27.02.2026		Index: