


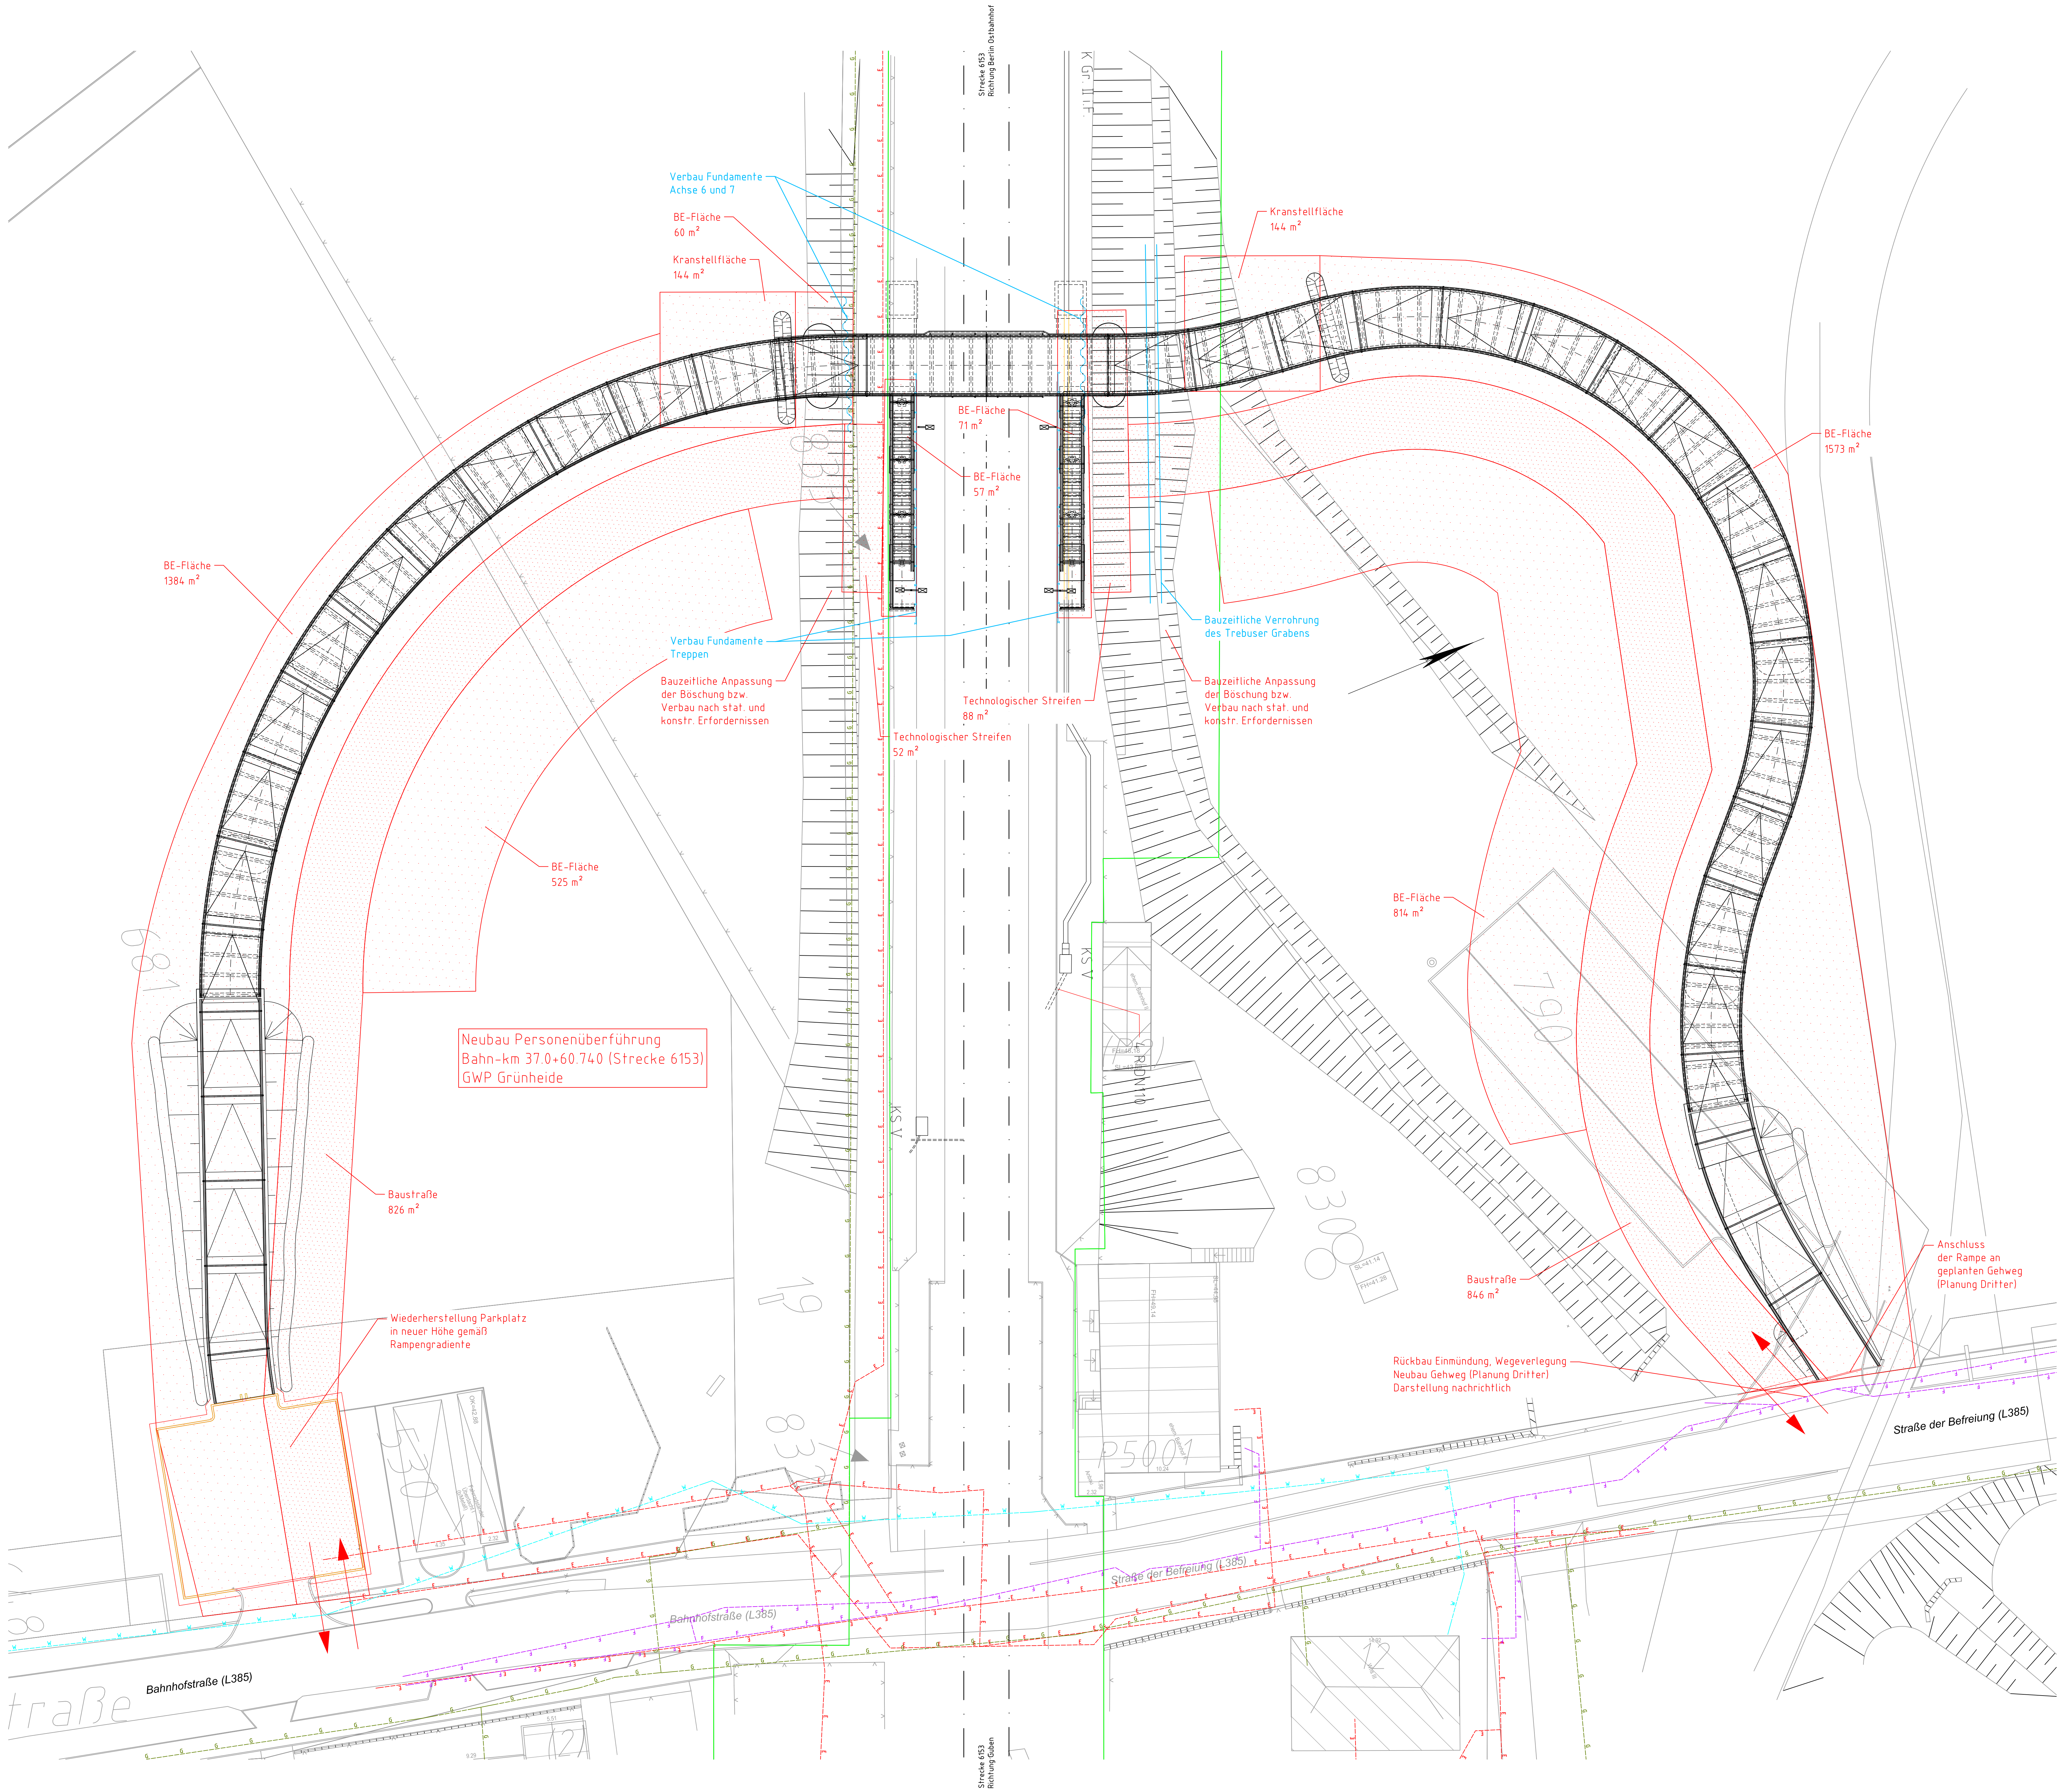

Zugehörige Pläne	
EP_BHGB_PÜ_00_Draufsicht	Bauwerksplan - Draufsicht
EP_BHGB_PÜ_00_LS	Bauwerksplan - Längsschnitt
EP_BHGB_PÜ_00_QS	Bauwerksplan - Querschnitte
EP_BHGB_PÜ_00_OP	Bauwerksplan - Detailplan
EP_BHGB_PÜ_00_Treppen	Bauwerksplan - Treppenanlagenplan
EP_BHGB_PÜ_00_KR	Bauwerksplan - Korrosionsschutzplan
EP_BHGB_PÜ_00_BzP	Bauwerksplan - Bauzustandsplan
EP_BHGB_PÜ_00_BE-Plan	Bauwerksplan - Lageplan Baustelleneinrichtung

Legende	
	Bestand
	Kreis-/Gemeindegrenze
	Gemarkungsgrenze
	Flurgrenze
	Flurstücksgrenze
	Zugehörigkeitsschraffur
	Flurstücksnummer
	Baustelleneinrichtungsfläche
	Baustraße
	Nutzung nicht öffentlicher Straßen als Baustellenzufahrt
	Anbindung des Baufeldes bzw. Baustraße an das öffentliche Straßennetz
	äußere Grenze der vorhabenbegründenden Grundstücke

Entwurfsbearbeitung:	Projekt-Nr.:		
	Datum		Zeichen
	Bearb.:		
	Gez.:		
Geländert:	Datum		Geprüft
	Gez.		
Unterlage: 51		Blatt-Nr.: EP_BHGB_PÜ_00_BE-Plan	
Projekt - Nr.: B-1699-011-0920ACT39.0		Koordinatensystem: DB_REF2016	
Streckenbezeichnung: Berlin Ostbahnhof - Guben		Höhensystem: DB_REF2016	
Strecken-Nr.: 6153			
Stations-km: 37,0+60			
Bauwerk/Baumaßnahme:		Datum	Zeichen
GWP Grünheide - Neubau PÜ Str. 6153		19.03.2026	E. Kazkaz
Bahnhof Hangelsberg		19.03.2026	M. Kirschner
		15.04.2026	M. Linke
		ASB-Nr.: 0000	
Plandarstellung:		Baustelleneinrichtung	
Lageplan Baustelleneinrichtung		Maßstab: 1:200	
Aufgestellt:		Geprüft:	
DB Engineering & Consulting GmbH Region Ost PST/IVS-P-C&K-1 EUREP-Campus 21-22 10629 Berlin			
Gesehen:		Genehmigt:	