
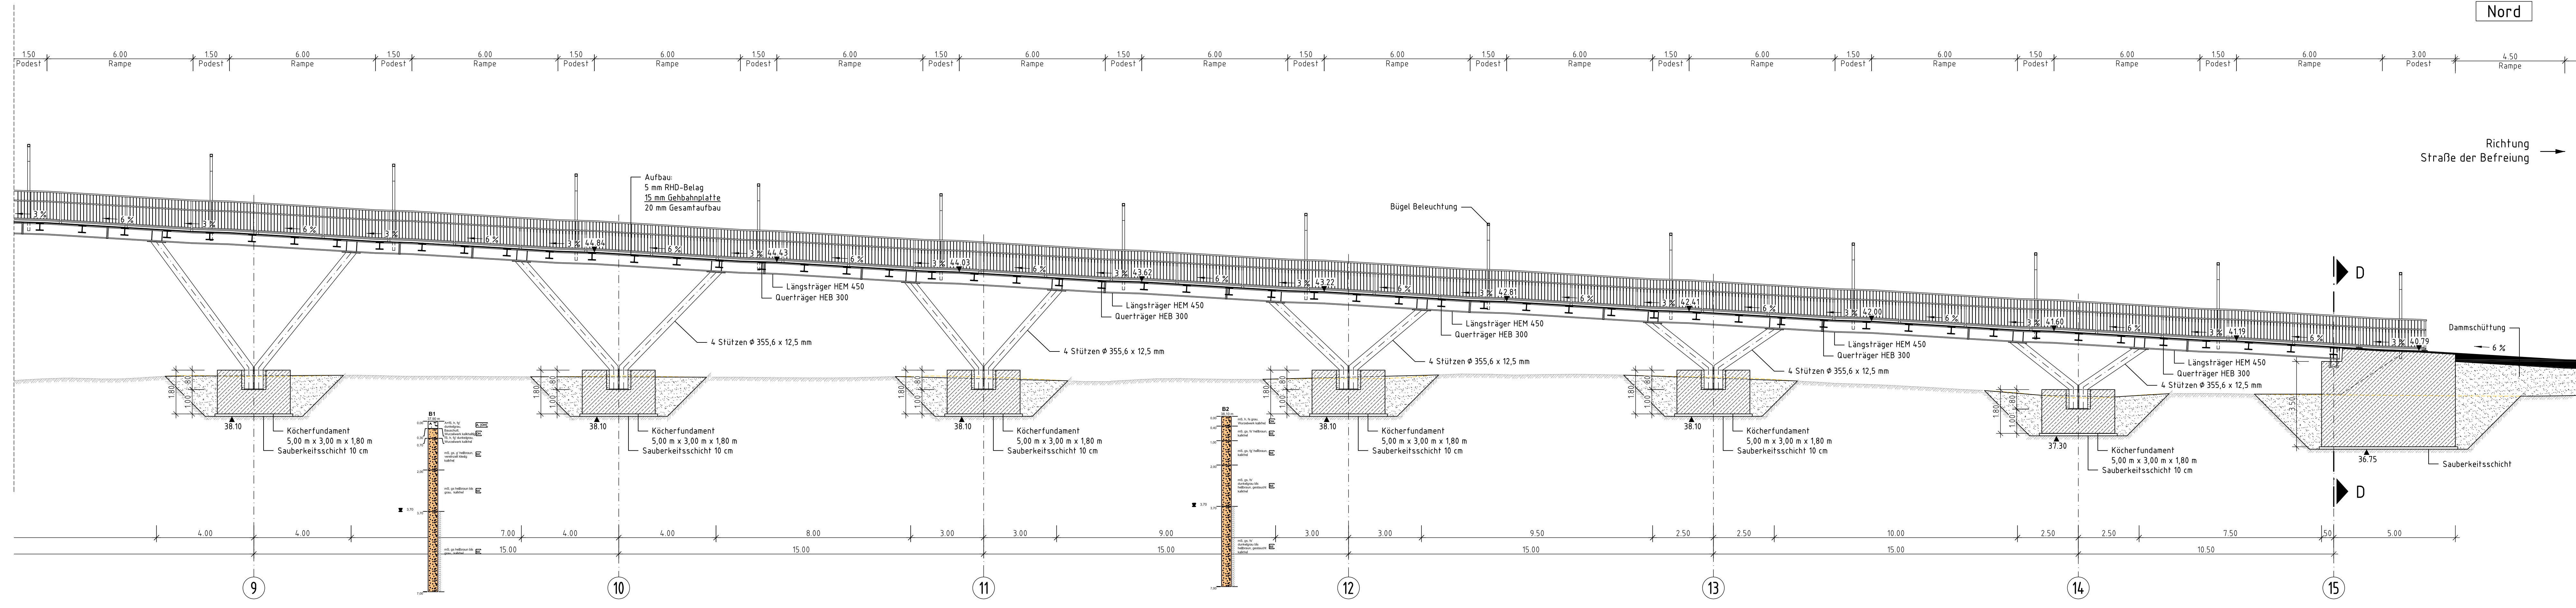


Längsschnitt A - A (Abwicklung) M 1:100

 

Endgültige Abmessungen nach statischen, konstruktiven und wirtschaftlichen Erfordernissen.

Zugehörige Pläne	
EP_BHGB_PU_00_Draufsicht	Bauwerksplan - Draufsicht
EP_BHGB_PU_00_QS	Bauwerksplan - Querschnitte
EP_BHGB_PU_00_DP	Bauwerksplan - Detailplan
EP_BHGB_PU_00_Treppen	Bauwerksplan - Treppenanlagenplan
EP_BHGB_PU_00_KR	Bauwerksplan - Korrosionsschutzplan
EP_BHGB_PU_00_Bsp	Bauwerksplan - Bauzustandsplan
EP_BHGB_PU_00_BE-Plan	Bauwerksplan - Lageplan Baustelleneinrichtung

Entwurfsbearbeitung:		Projekt-Nr.:		
		Datum		Zeichen
		Bearb.:		
		Gez.:		
		Gepr.:		
Geändert		Datum	Gez.	Geprüft
a				
b				
c				
d				
 Gemeinde Grünheide (Mark) IV Bauamt Am Marktplatz 1		Unterlage: 8.2		
		Blatt - Nr.: EP_BHGB_PÜ_00_LS		
		Projekt - Nr.: B-1699-011-0920ACT99.0		
		Koordinatensystem: DB_REF2016		
Streckenbezeichnung: Berlin Ostbahnhof - Guben		Höhensystem: DB_REF2016		
Strecken-Nr.: 6153				
Stations-km: 37,0+60				
Bauwerk/Baumafnahme : GWP Grünheide - Neubau PÜ Str. 6153 Bahnhof Hangelsberg			Datum	Zeichen
		Bearb.:	19.03.2026	E. Kaszaz
		Gez.:	19.03.2026	J. Seitz
		Gepr.:	15.04.2026	M. Linke
Plandarstellung: Bauwerksplan Längsschnitt		ASB-Nr.: 0000		
		Längsschnitt		
		Maßstab: 1:100		
Aufgestellt:  DE Engineering & Consulting GmbH Regio DE P.O. Box 1 Europa-Campus 21-22 10520 Berlin		Geprüft: _____		
Gesehen: _____		Genehmigt: _____		