

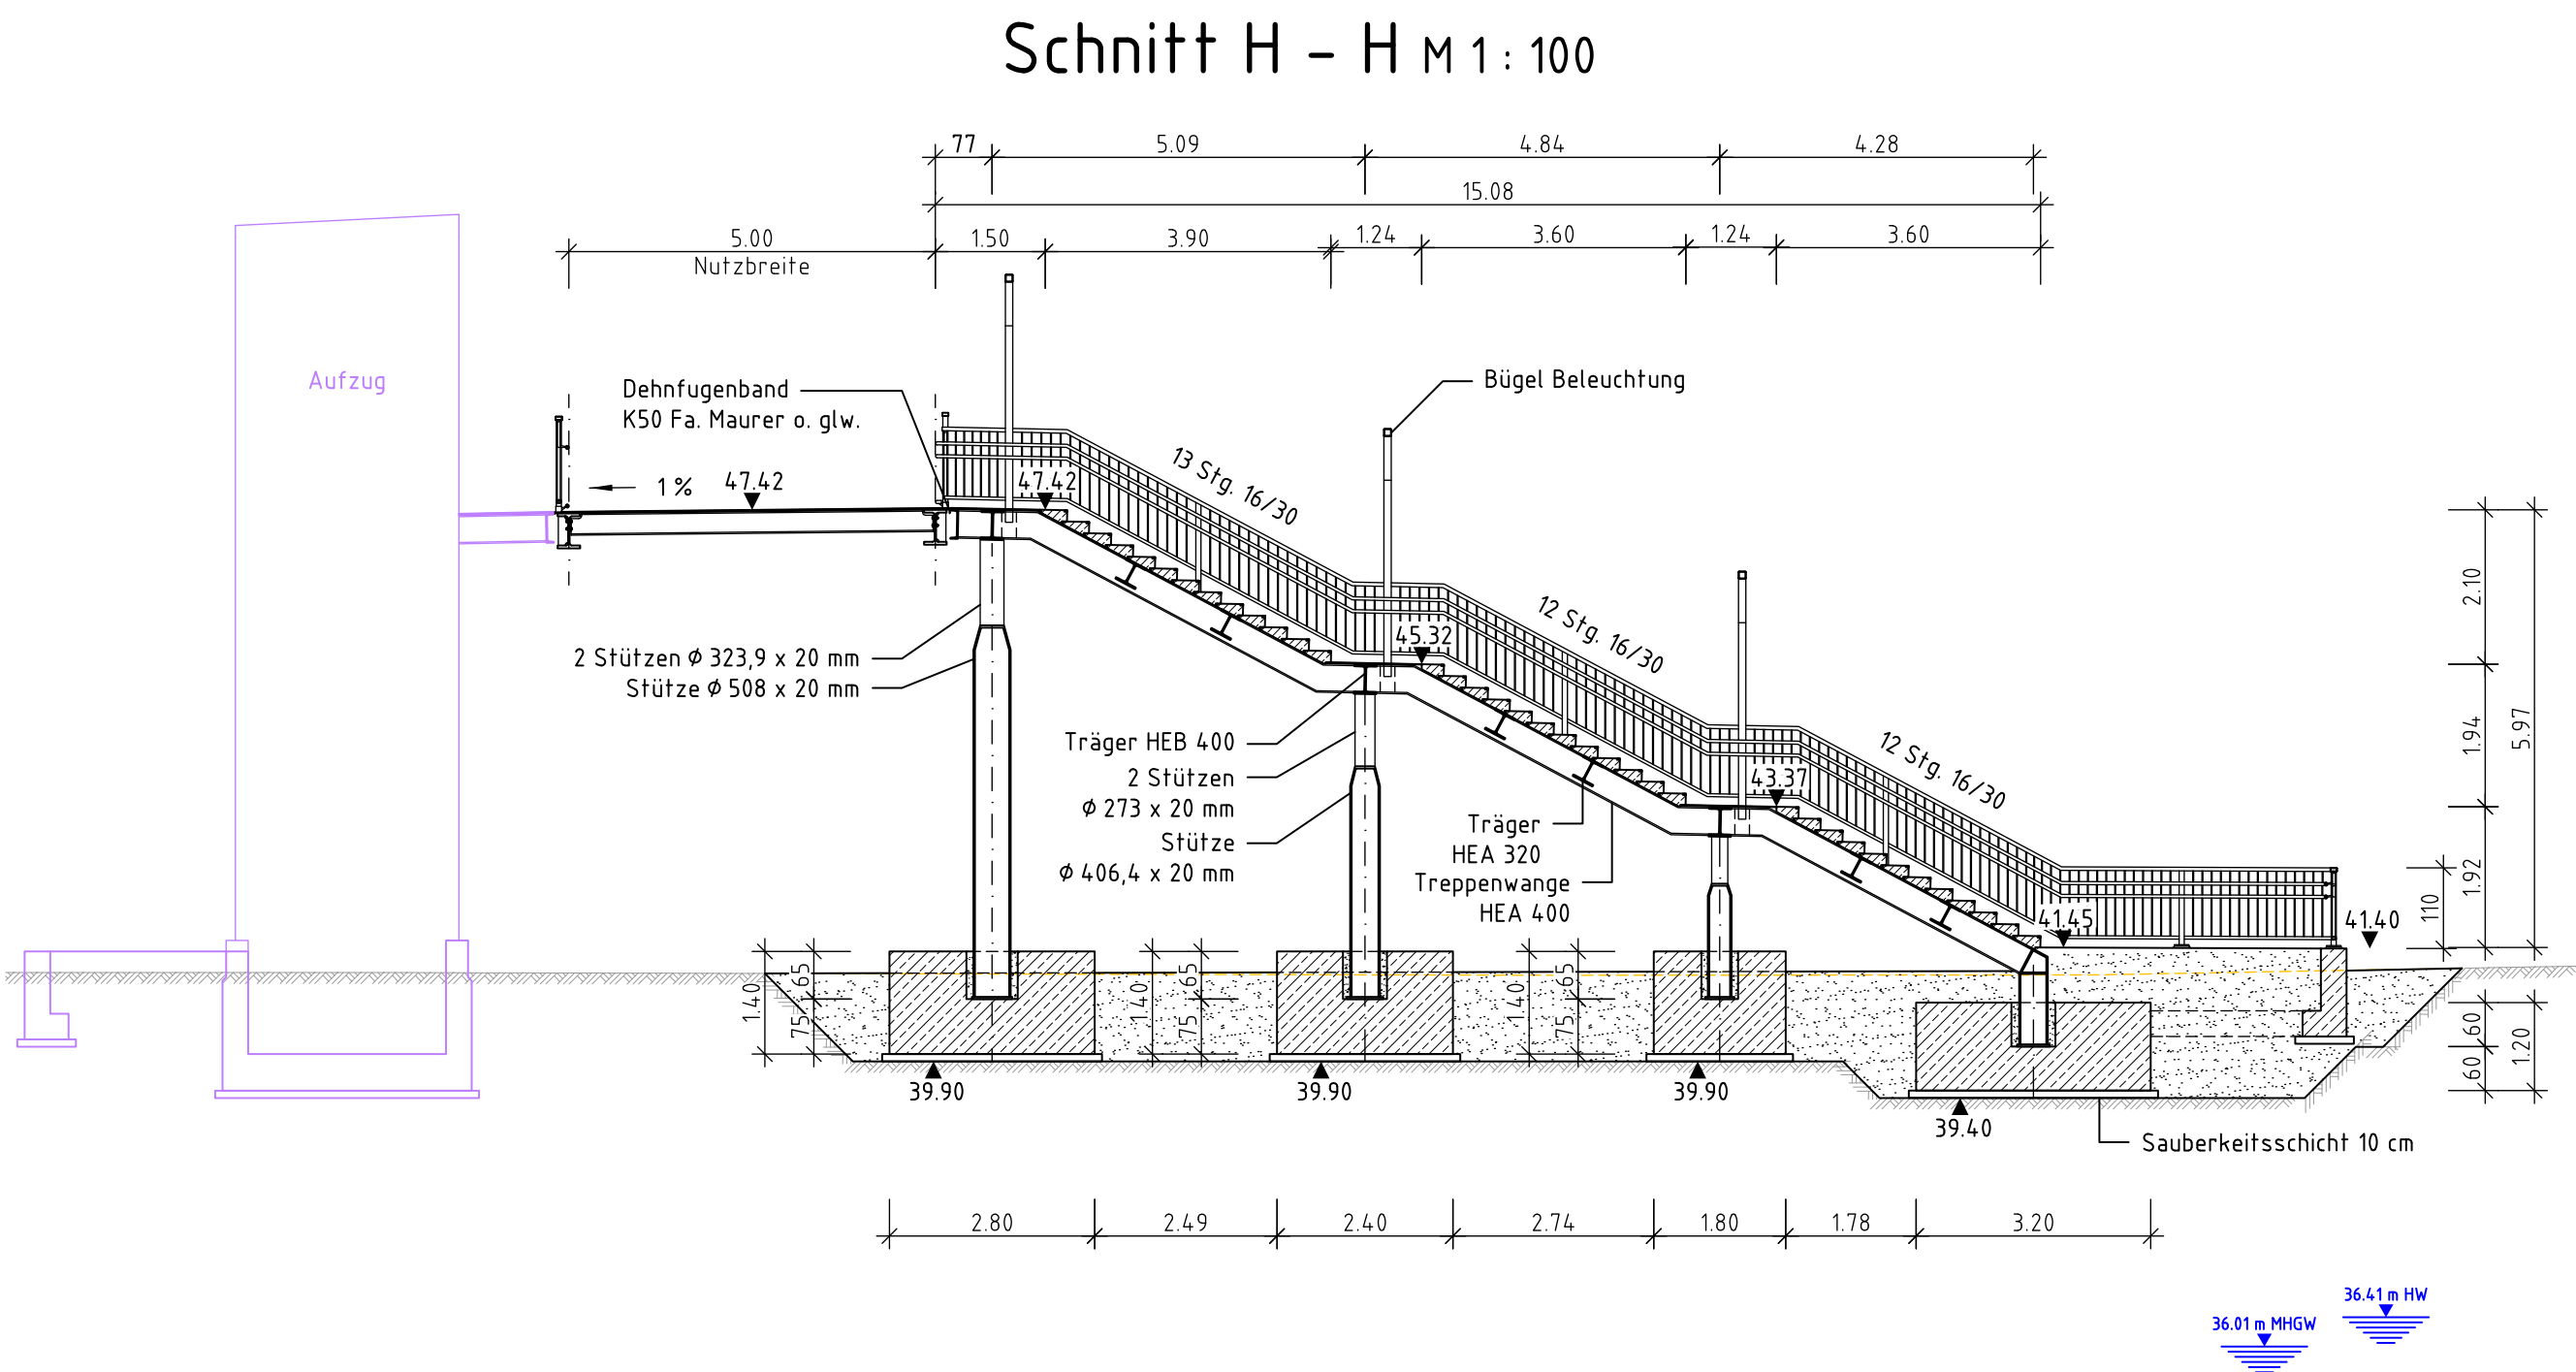
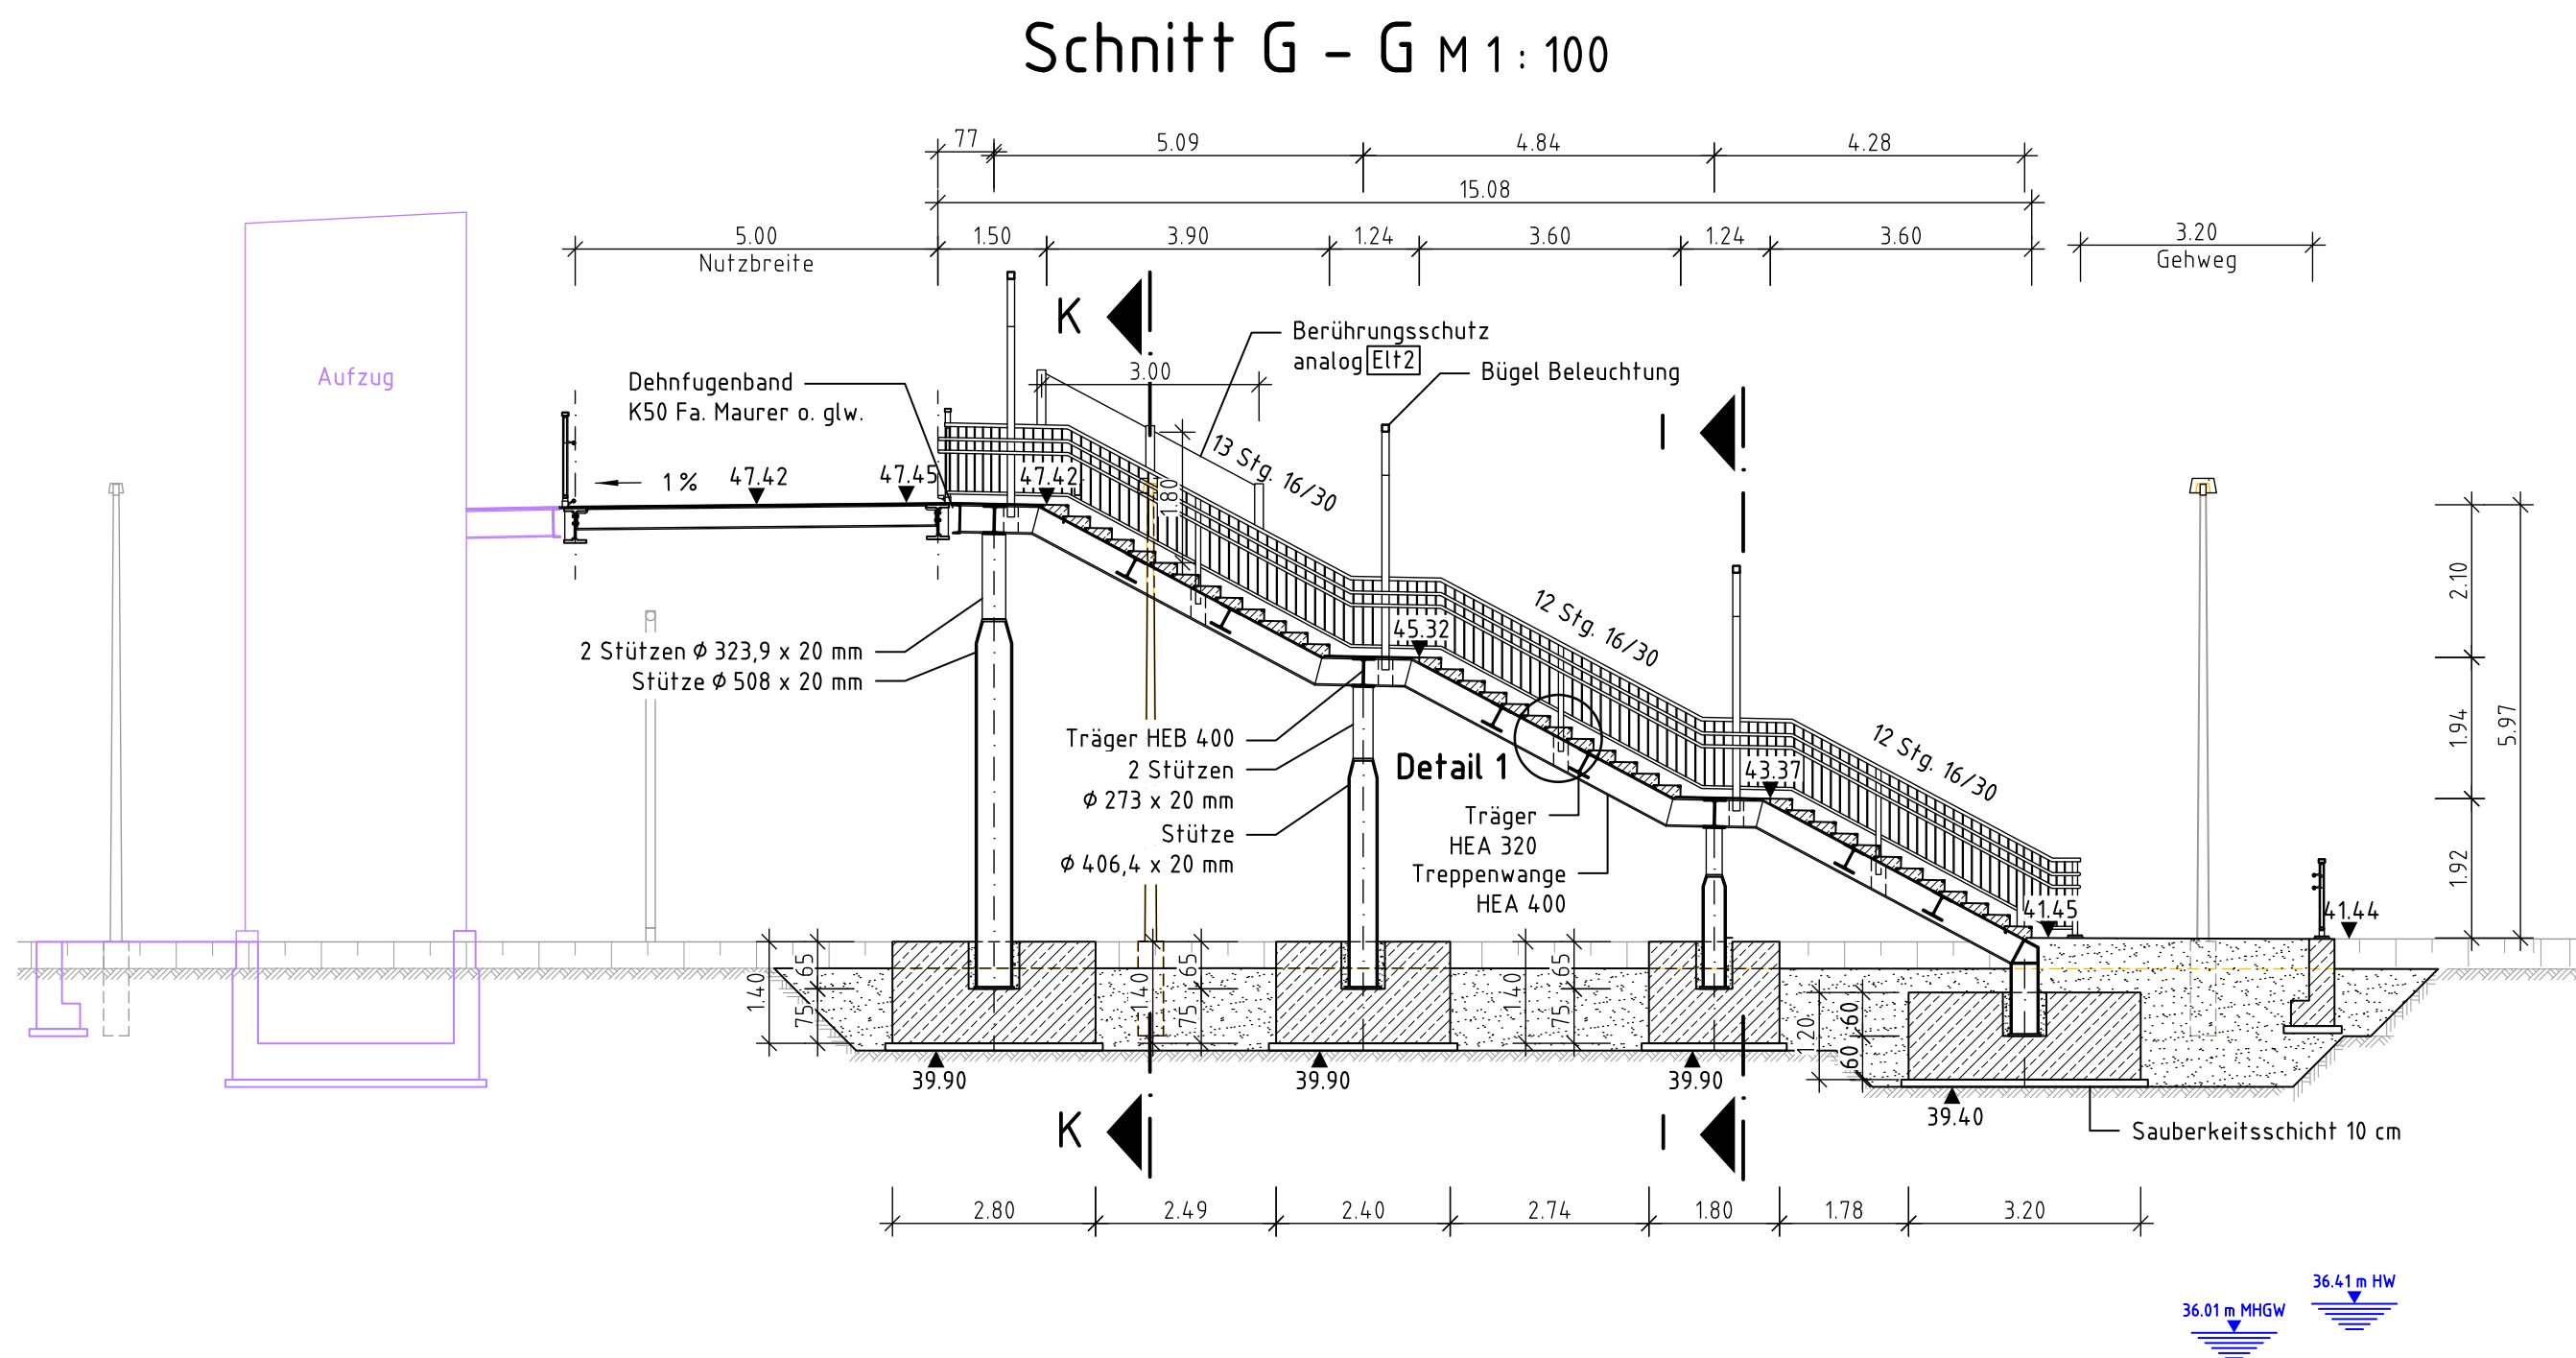
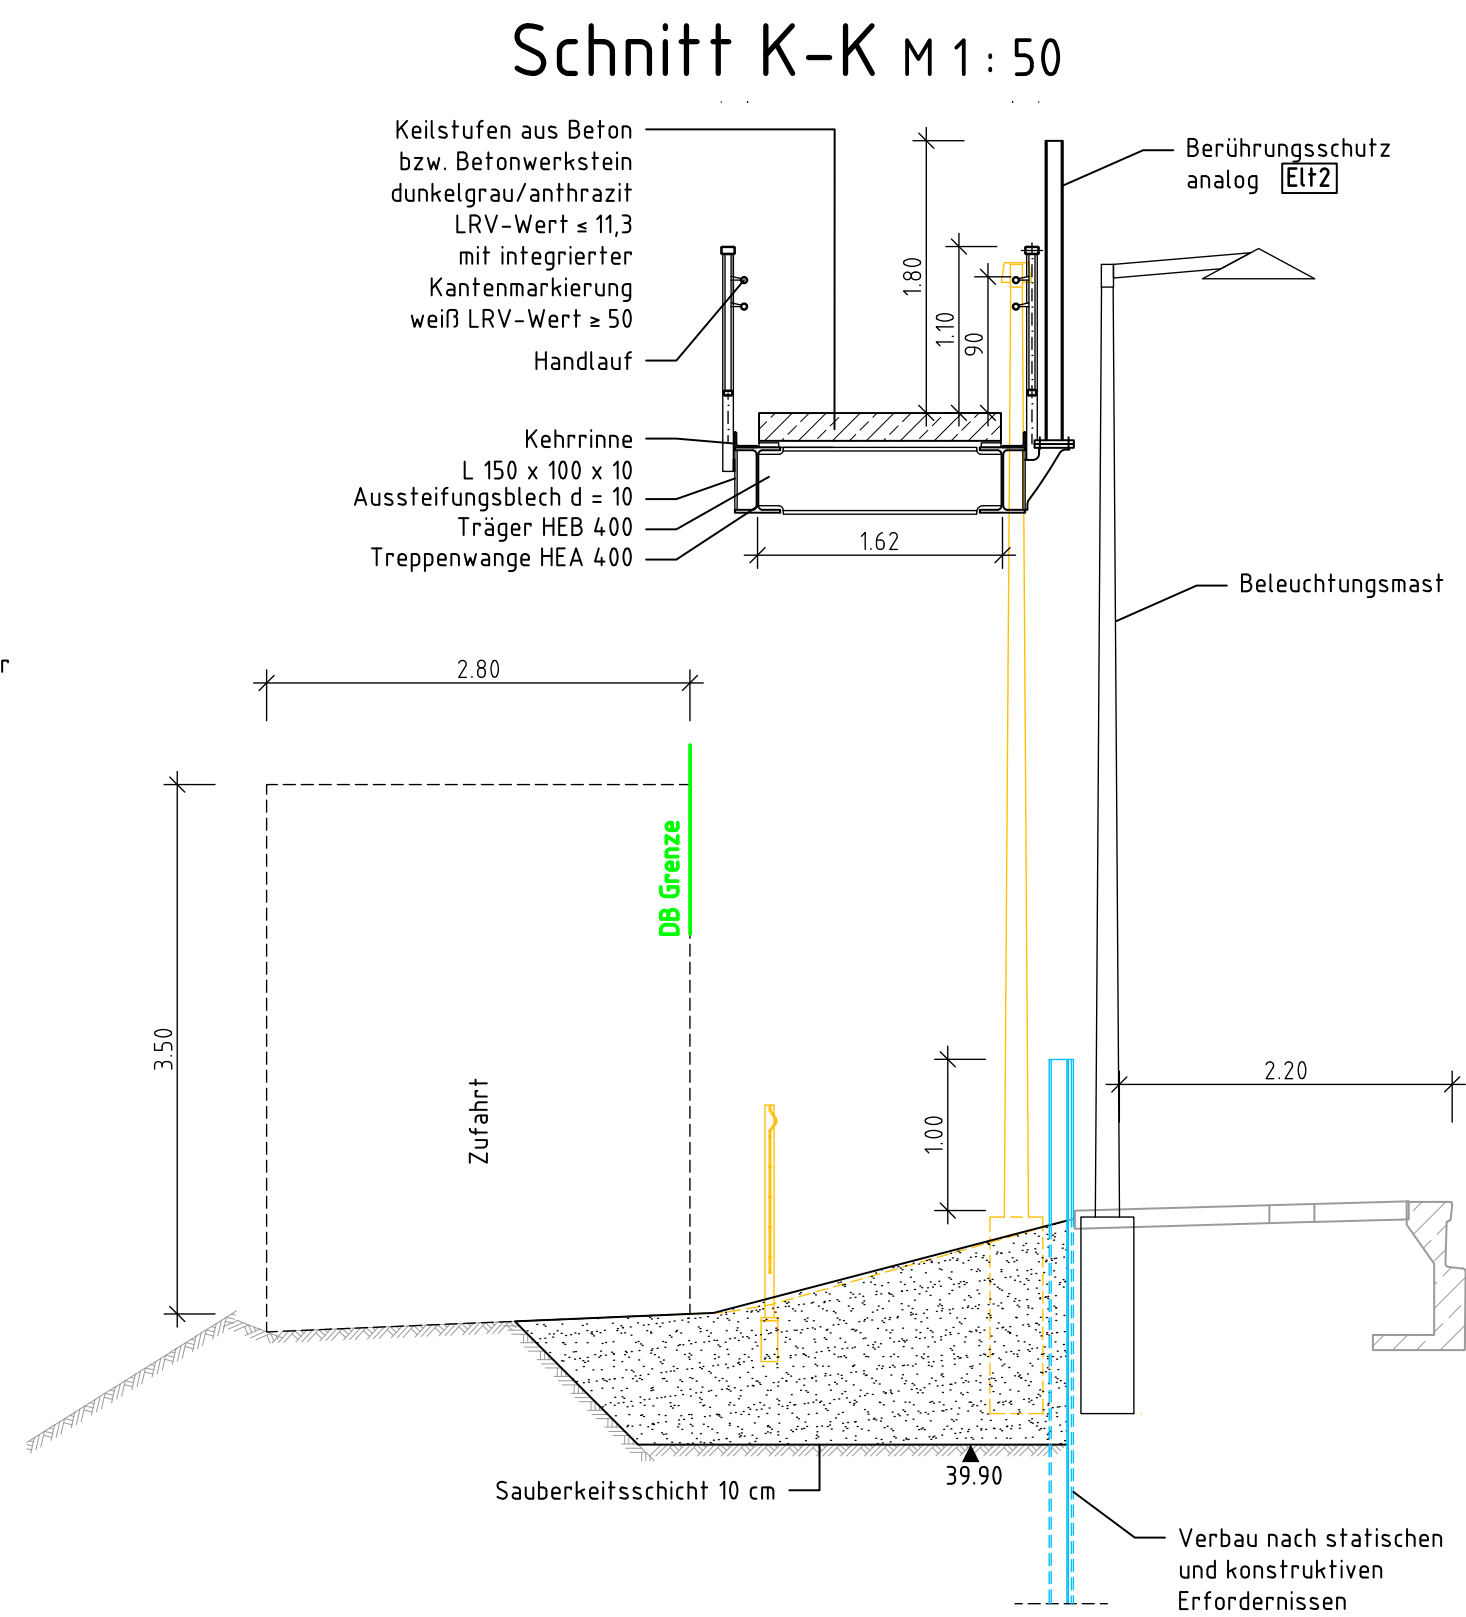
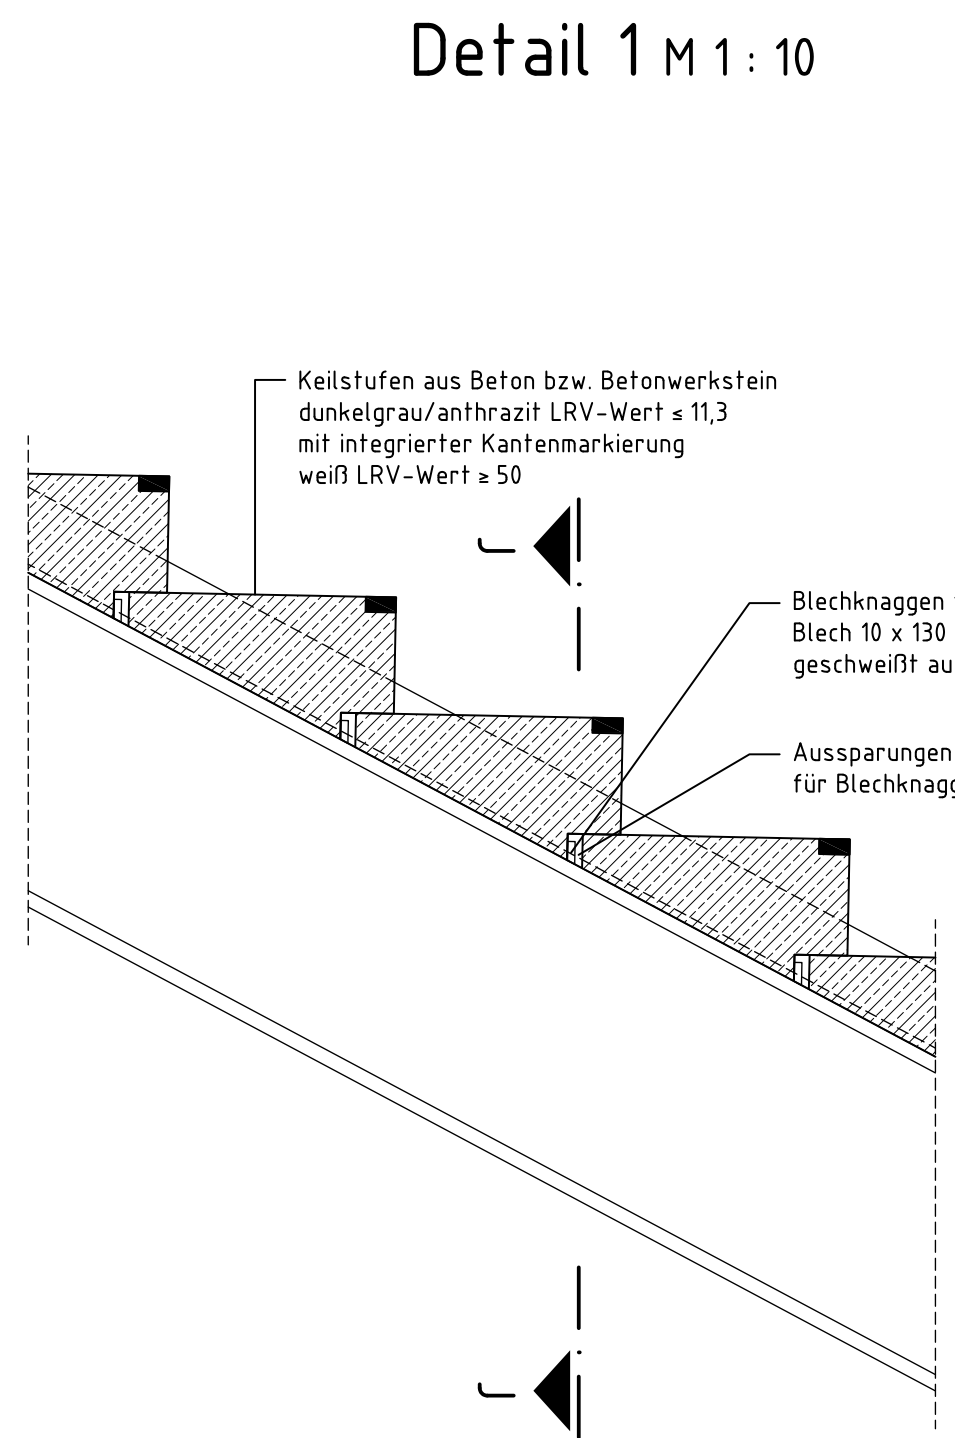


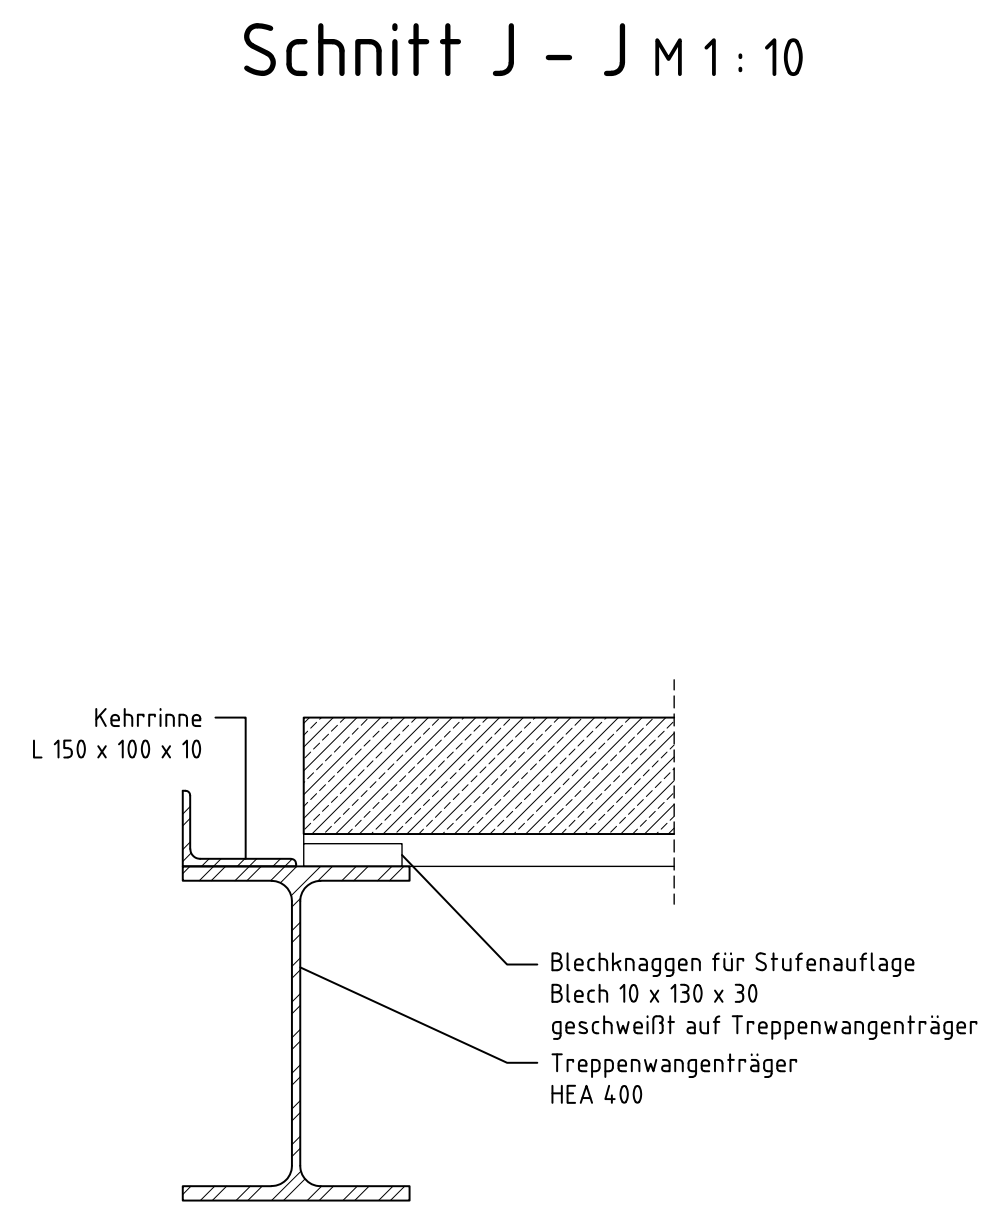

Zugehörige Pläne	
EP_BHGB_PÜ_00_Draufsicht	Bauwerksplan - Draufsicht
EP_BHGB_PÜ_00_LS	Bauwerksplan - Längsschnitt
EP_BHGB_PÜ_00_QS	Bauwerksplan - Querschnitte
EP_BHGB_PÜ_00_DP	Bauwerksplan - Detailplan
EP_BHGB_PÜ_00_KR	Bauwerksplan - Korrosionsschutzplan
EP_BHGB_PÜ_00_BzP	Bauwerksplan - Bauzustandsplan
EP_BHGB_PÜ_00_BE-Plan	Bauwerksplan - Lageplan Baustelleneinrichtung

Legende	
	Bestand / Bestandsergänzung
	Rückbau
	Neubau
	Temporäre Anlagen
	optionale Planung
	äußere Grenze der vorhabenträgereigenen Grundstücke

Endgültige Abmessungen nach statischen, konstruktiven und wirtschaftlichen Erfordernissen.

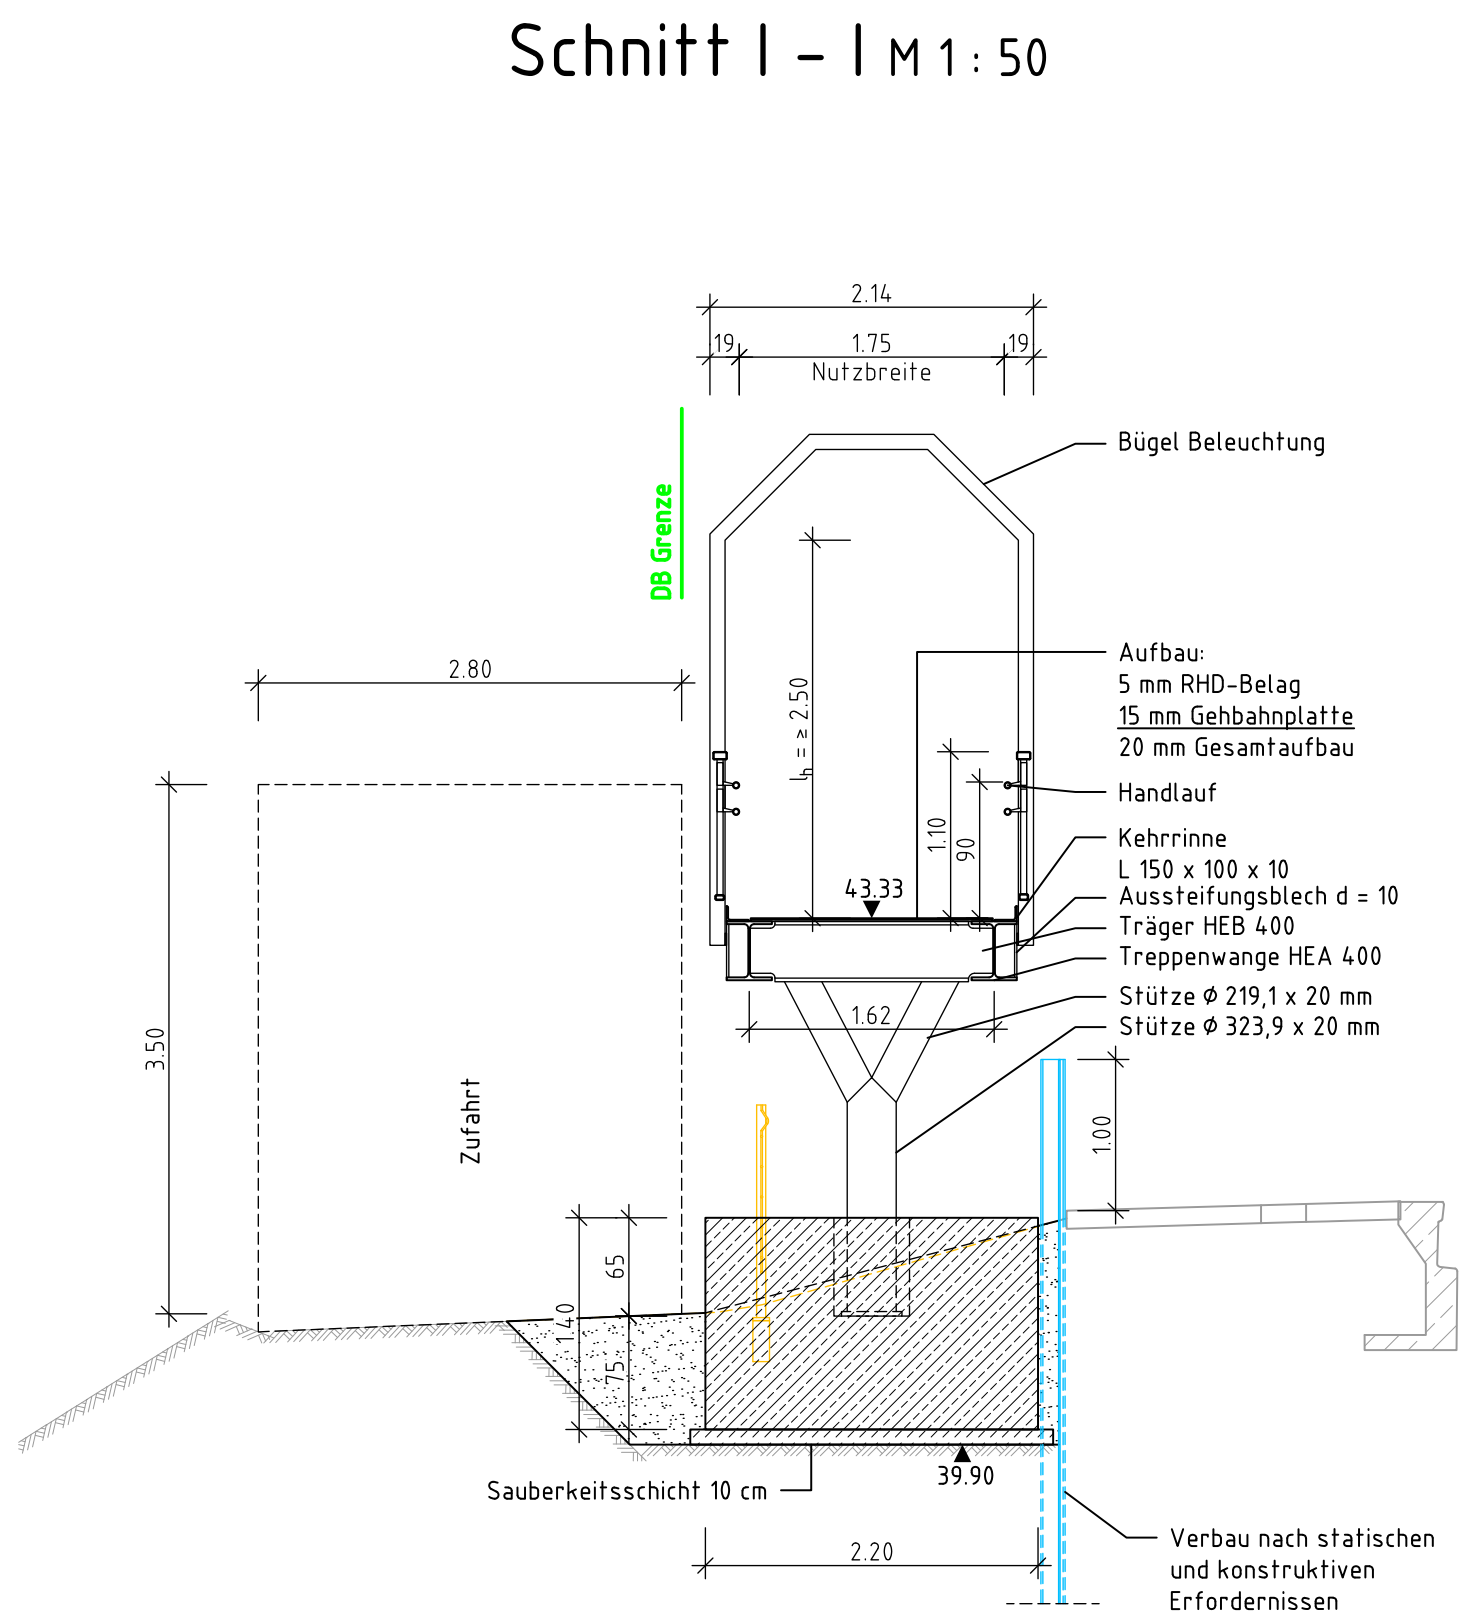

Entwurfsbearbeitung:		Projekt-Nr.:		
			Datum	Zeichen
		Bearb.:		
		Gez.:		
		Gepr.:		
Geändert		Datum	Gez.	Geprüft
a				
b				
c				
d				
 Gemeinde Grünheide (Mark) IV Bauamt Am Marktplatz 1 		Unterlage: 8.5		
		Blatt - Nr.: EP_BHGB_PÜ_00_Treppen		
		Projekt - Nr.: B-1699-011-0920AC739.0		
		Koordinatensystem: DB_REF2016		
Streckenbezeichnung : Berlin Ostbahnhof - Guben		Höhensystem: DB_REF2016		
Strecken-Nr. : 6153				
Stations-km: 37,0+60				
Bauwerk/Baumaßnahme : GWP Grünheide - Neubau PÜ Str. 6153 Bahnhof Hangelsberg			Datum	Zeichen
		Bearb.:	19.03.2026	E. Kazkaz
		Gez.:	19.03.2026	J. Seitz
		Gepr.:	15.04.2026	M. Linke
		ASB-Nr: 0000		
Plandarstellung : Bauwerksplan Treppenanlagenplan		Treppenanlagenplan		
		Maßstab : 1:100, 1:50, 1:10		
Aufgestellt : DB Engineering & Consulting GmbH Region Ost FD.TV-Q-P-Q-K 1 EUREF-Campus 21-22 10829 Berlin		Geprüft :		
Gesehen :		Genehmigt :		