


Bauvorbereitende Maßnahmen M 1 : 500

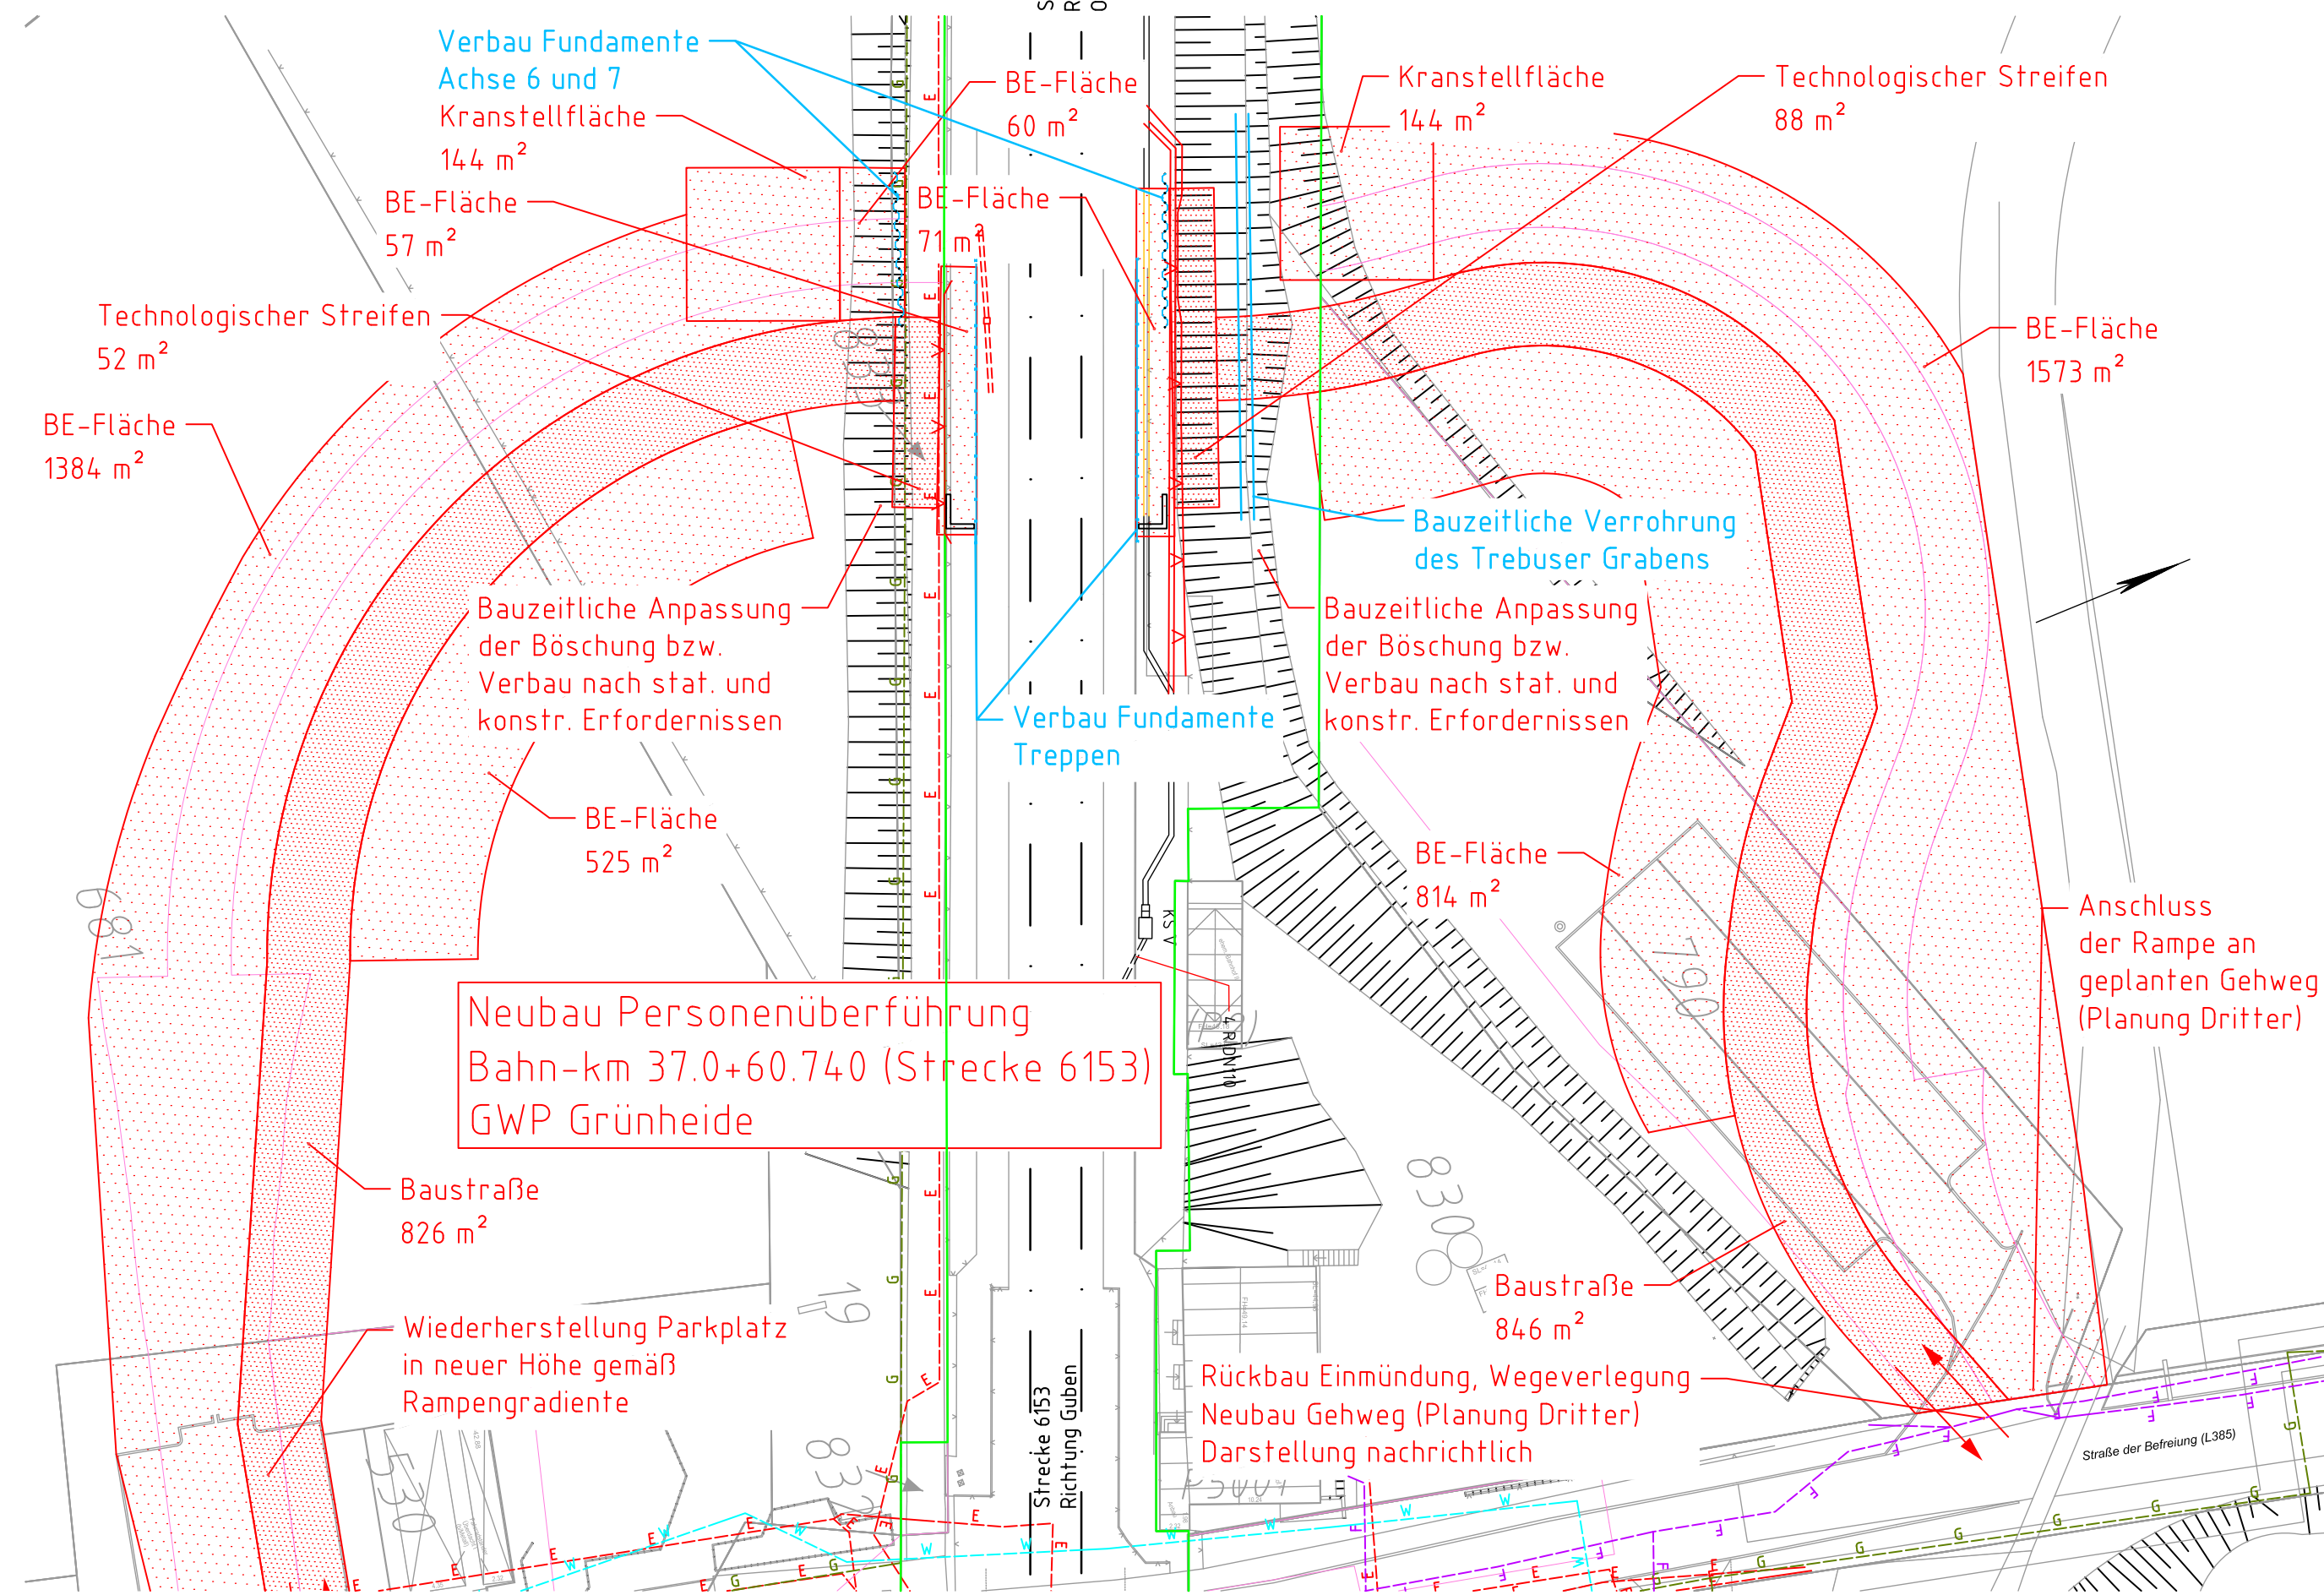


Verstärkerleitung OLA wird in einer Sperrpause vorab erdverlegt

Bauvorbereitende Maßnahmen

- Rodung und Umwelt-Maßnahmen
- BE-Flächen und Zuwegungen anlegen
- Alle Kabel im Bereich der PÜ und die BE-Flächen sichern ggf. umverlegen
- bauzeitliche Verrohrung des Trebuser Grabens
- Verbau für Fundamente Achse 6 und 7 einbringen
- Verbau für Treppenfundamente

Bauphase 1, vor der TSP M 1 : 500

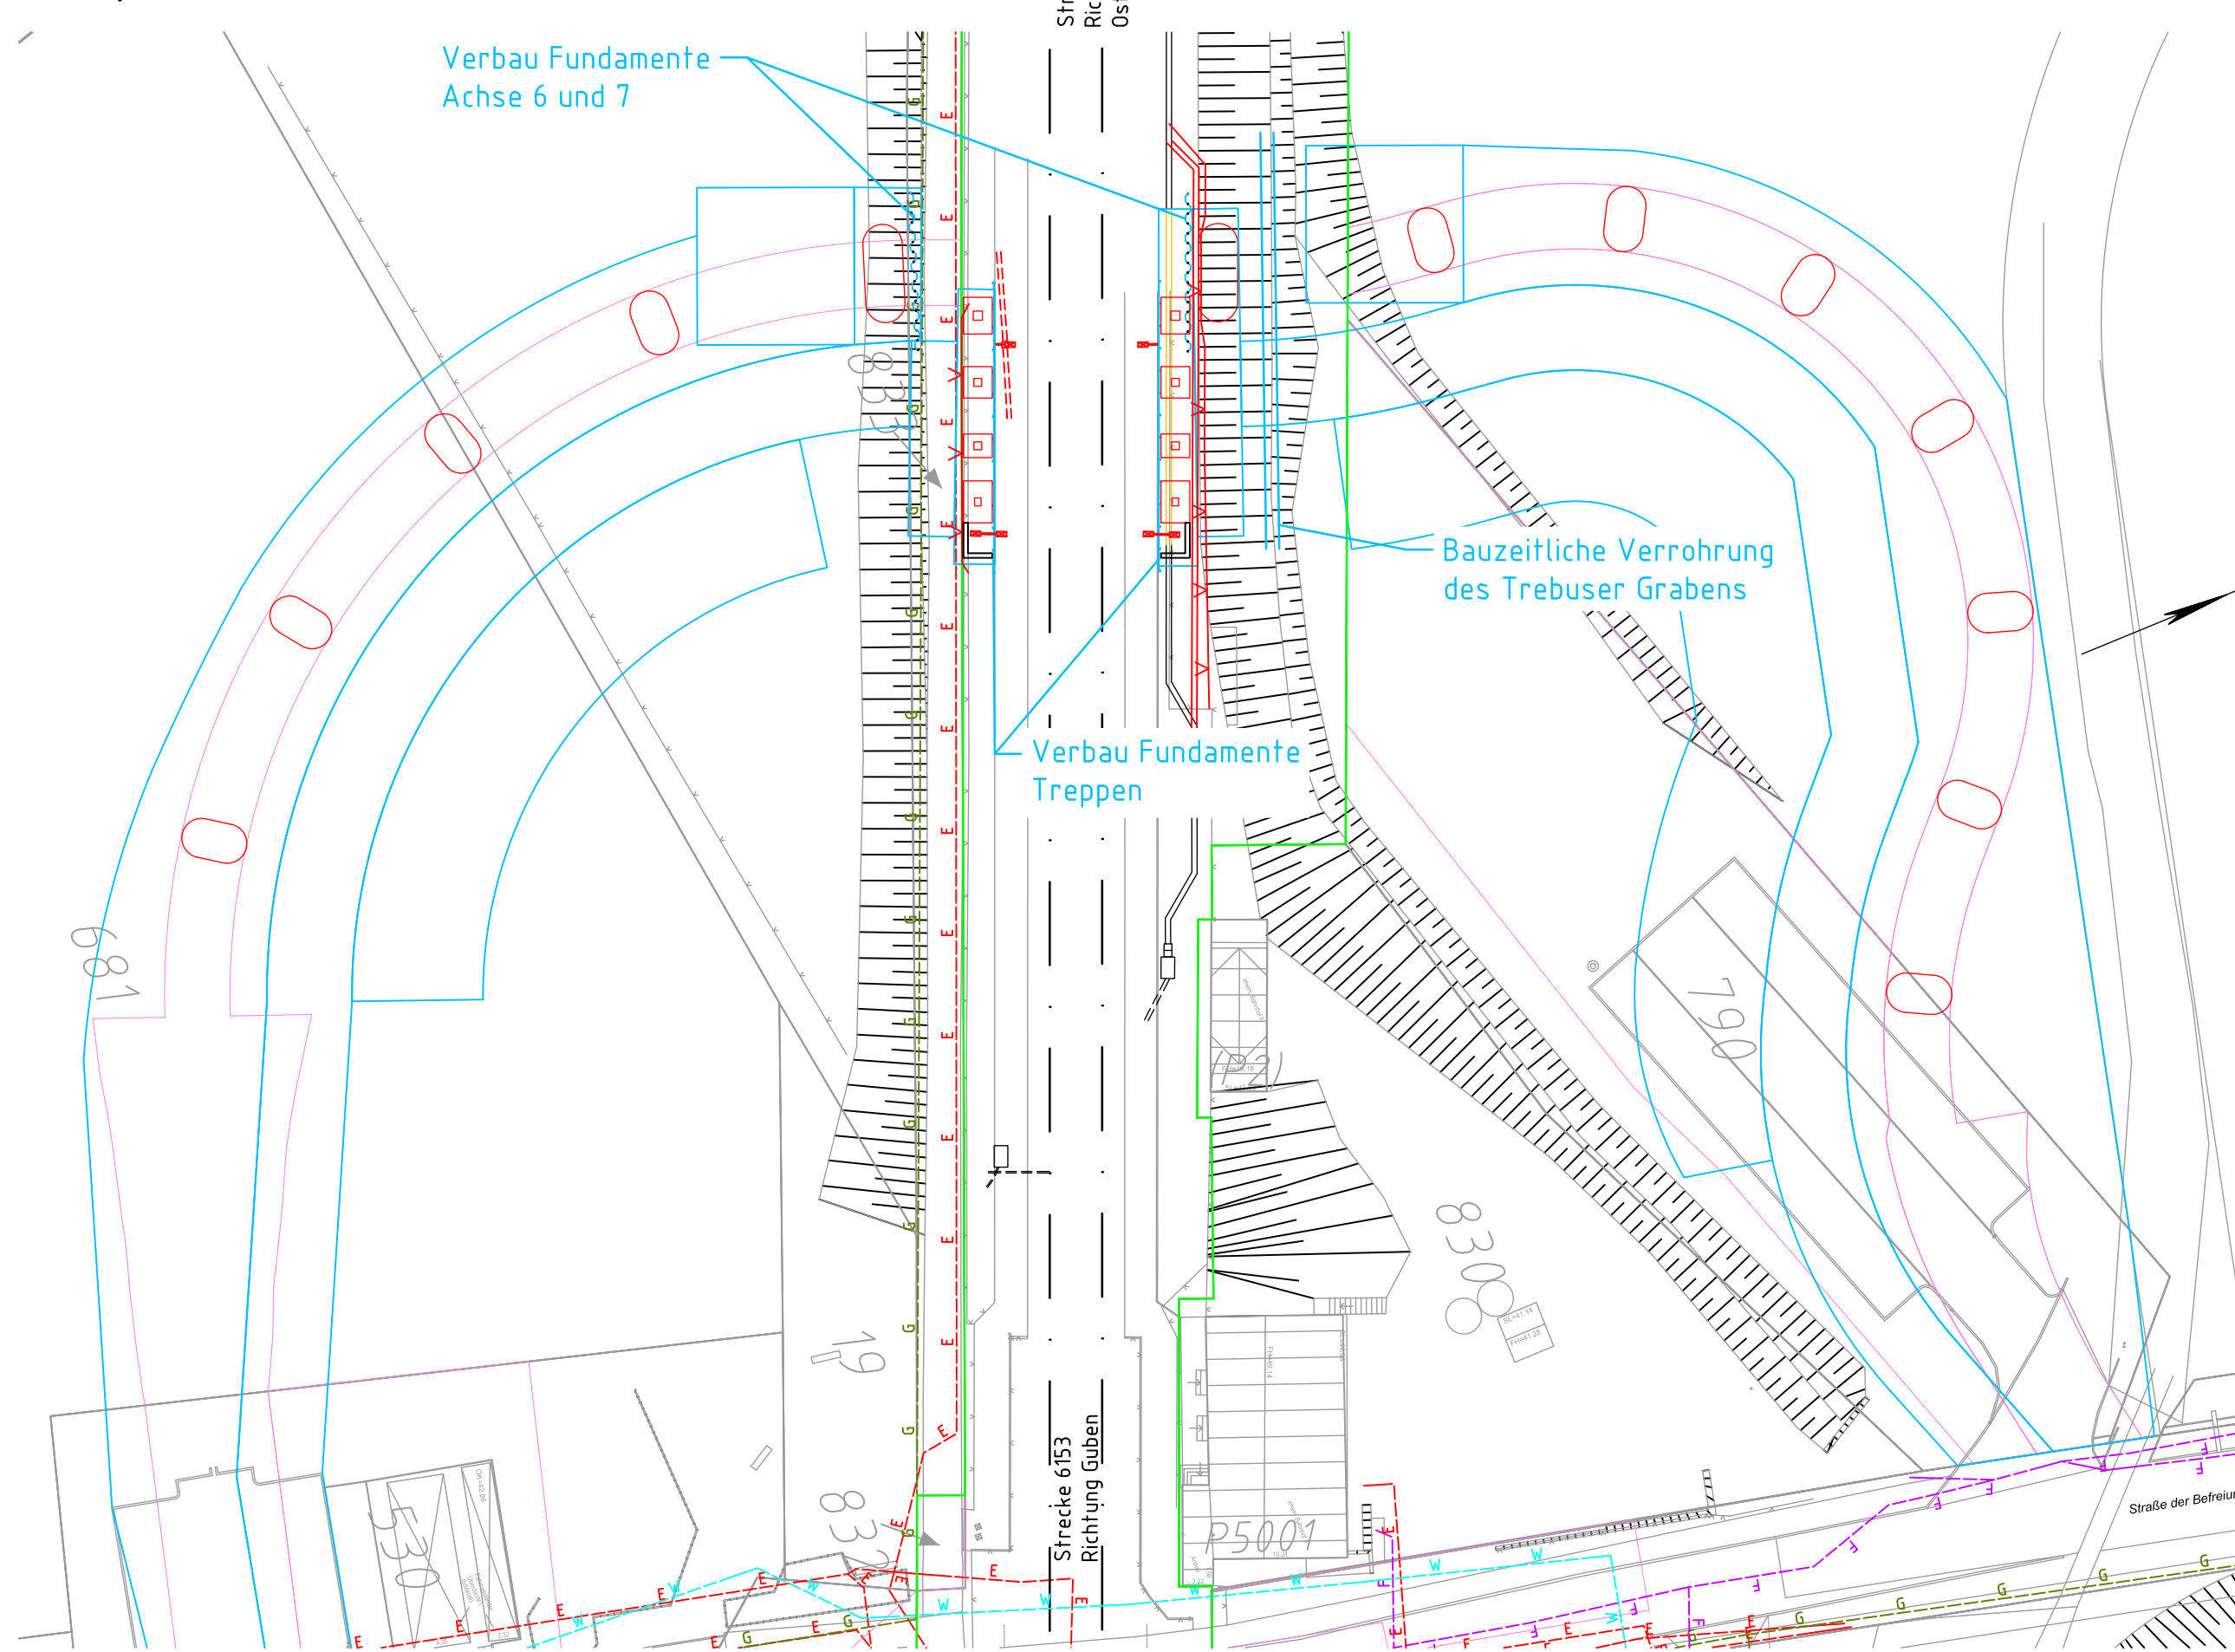

Bauphase 1, vor der TSP

- Aufbau der Fundamente Achse 6 und 7 (gleisnah)
- Aufbau der Treppenfundamente und versetzen Beleuchtungsmaste auf beiden Bahnsteigen (Sperrung Bahnsteig für Reisende für ca. 5d)
- Überbau seitlich vormontieren

Zugehörige Pläne

EP_BHGB_PÜ_00_Draufsicht	Bauwerksplan - Draufsicht
EP_BHGB_PÜ_00_LS	Bauwerksplan - Längsschnitt
EP_BHGB_PÜ_00_QS	Bauwerksplan - Querschnitte
EP_BHGB_PÜ_00_DP	Bauwerksplan - Detailplan
EP_BHGB_PÜ_00_Treppen	Bauwerksplan - Treppenanlagenplan
EP_BHGB_PÜ_00_KR	Bauwerksplan - Korrosionsschutzplan
EP_BHGB_PÜ_00_BE-Plan	Bauwerksplan - Lageplan Baustelleneinrichtung


Legende

—	Bestand / Bestandsergänzung
—	Rückbau
—	Neubau
—	Planung anderer Gewerke
—	temporäre Anlagen
—	optionale Planung
—	langierende Planung (nachrichtlich)
—	Brückenentwässerung
—	Abwasserleitung
—	äußere Grenze der vorhabenträgerigen Grundstücke

Im Baubereich ist ein umfangreicher Bestand an Kabeln und Leitungen vorhanden. Exakte Lageangaben sind aufgrund zum Teil unzureichender Bestandsunterlagen nicht möglich. Die genaue Lage ist durch Suchschachtungen festzustellen!

Endgültige Abmessungen nach statischen, konstruktiven und wirtschaftlichen Erfordernissen.


Bauphase 2, während der TSP M 1 : 500

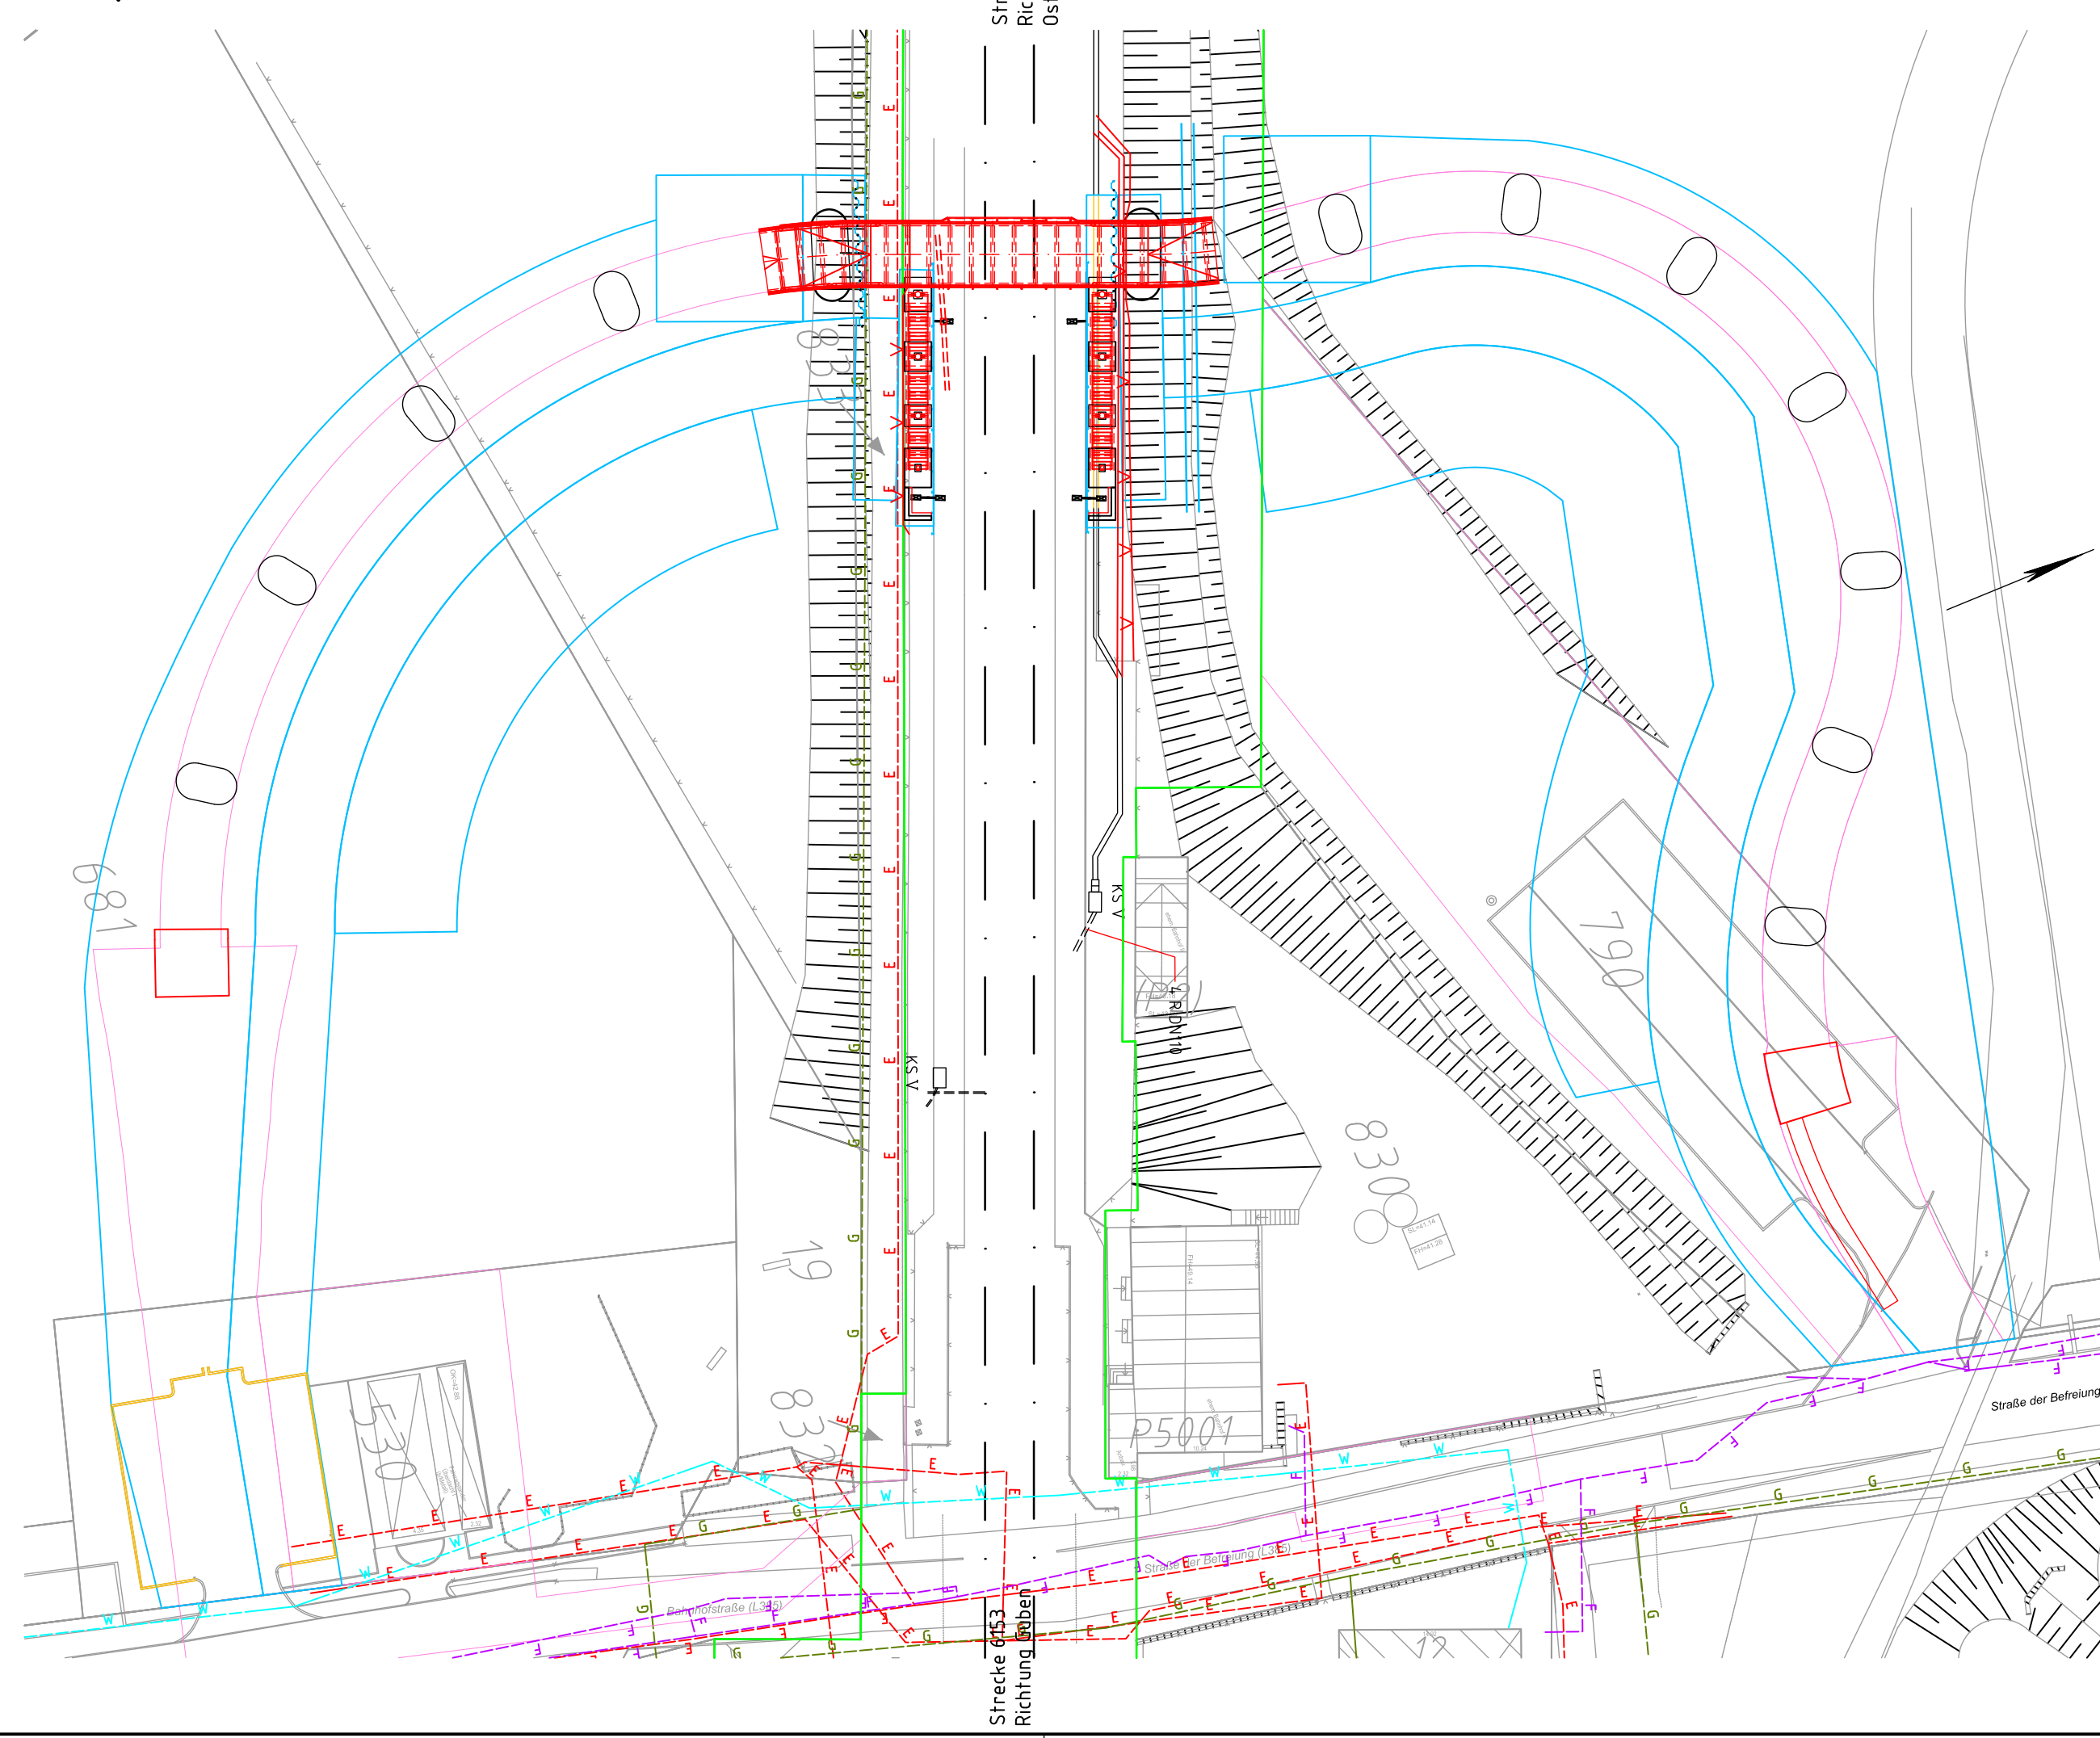

Bauphase 2, während TSP


- OLA-Arbeiten (Kettenwerke Absenkung)
- Stützen der Achse 6 und 7 montieren
- Überbau zwischen Achsen 6-7 einheben und montieren

Bauphase 3, nach der TSP M 1 : 500

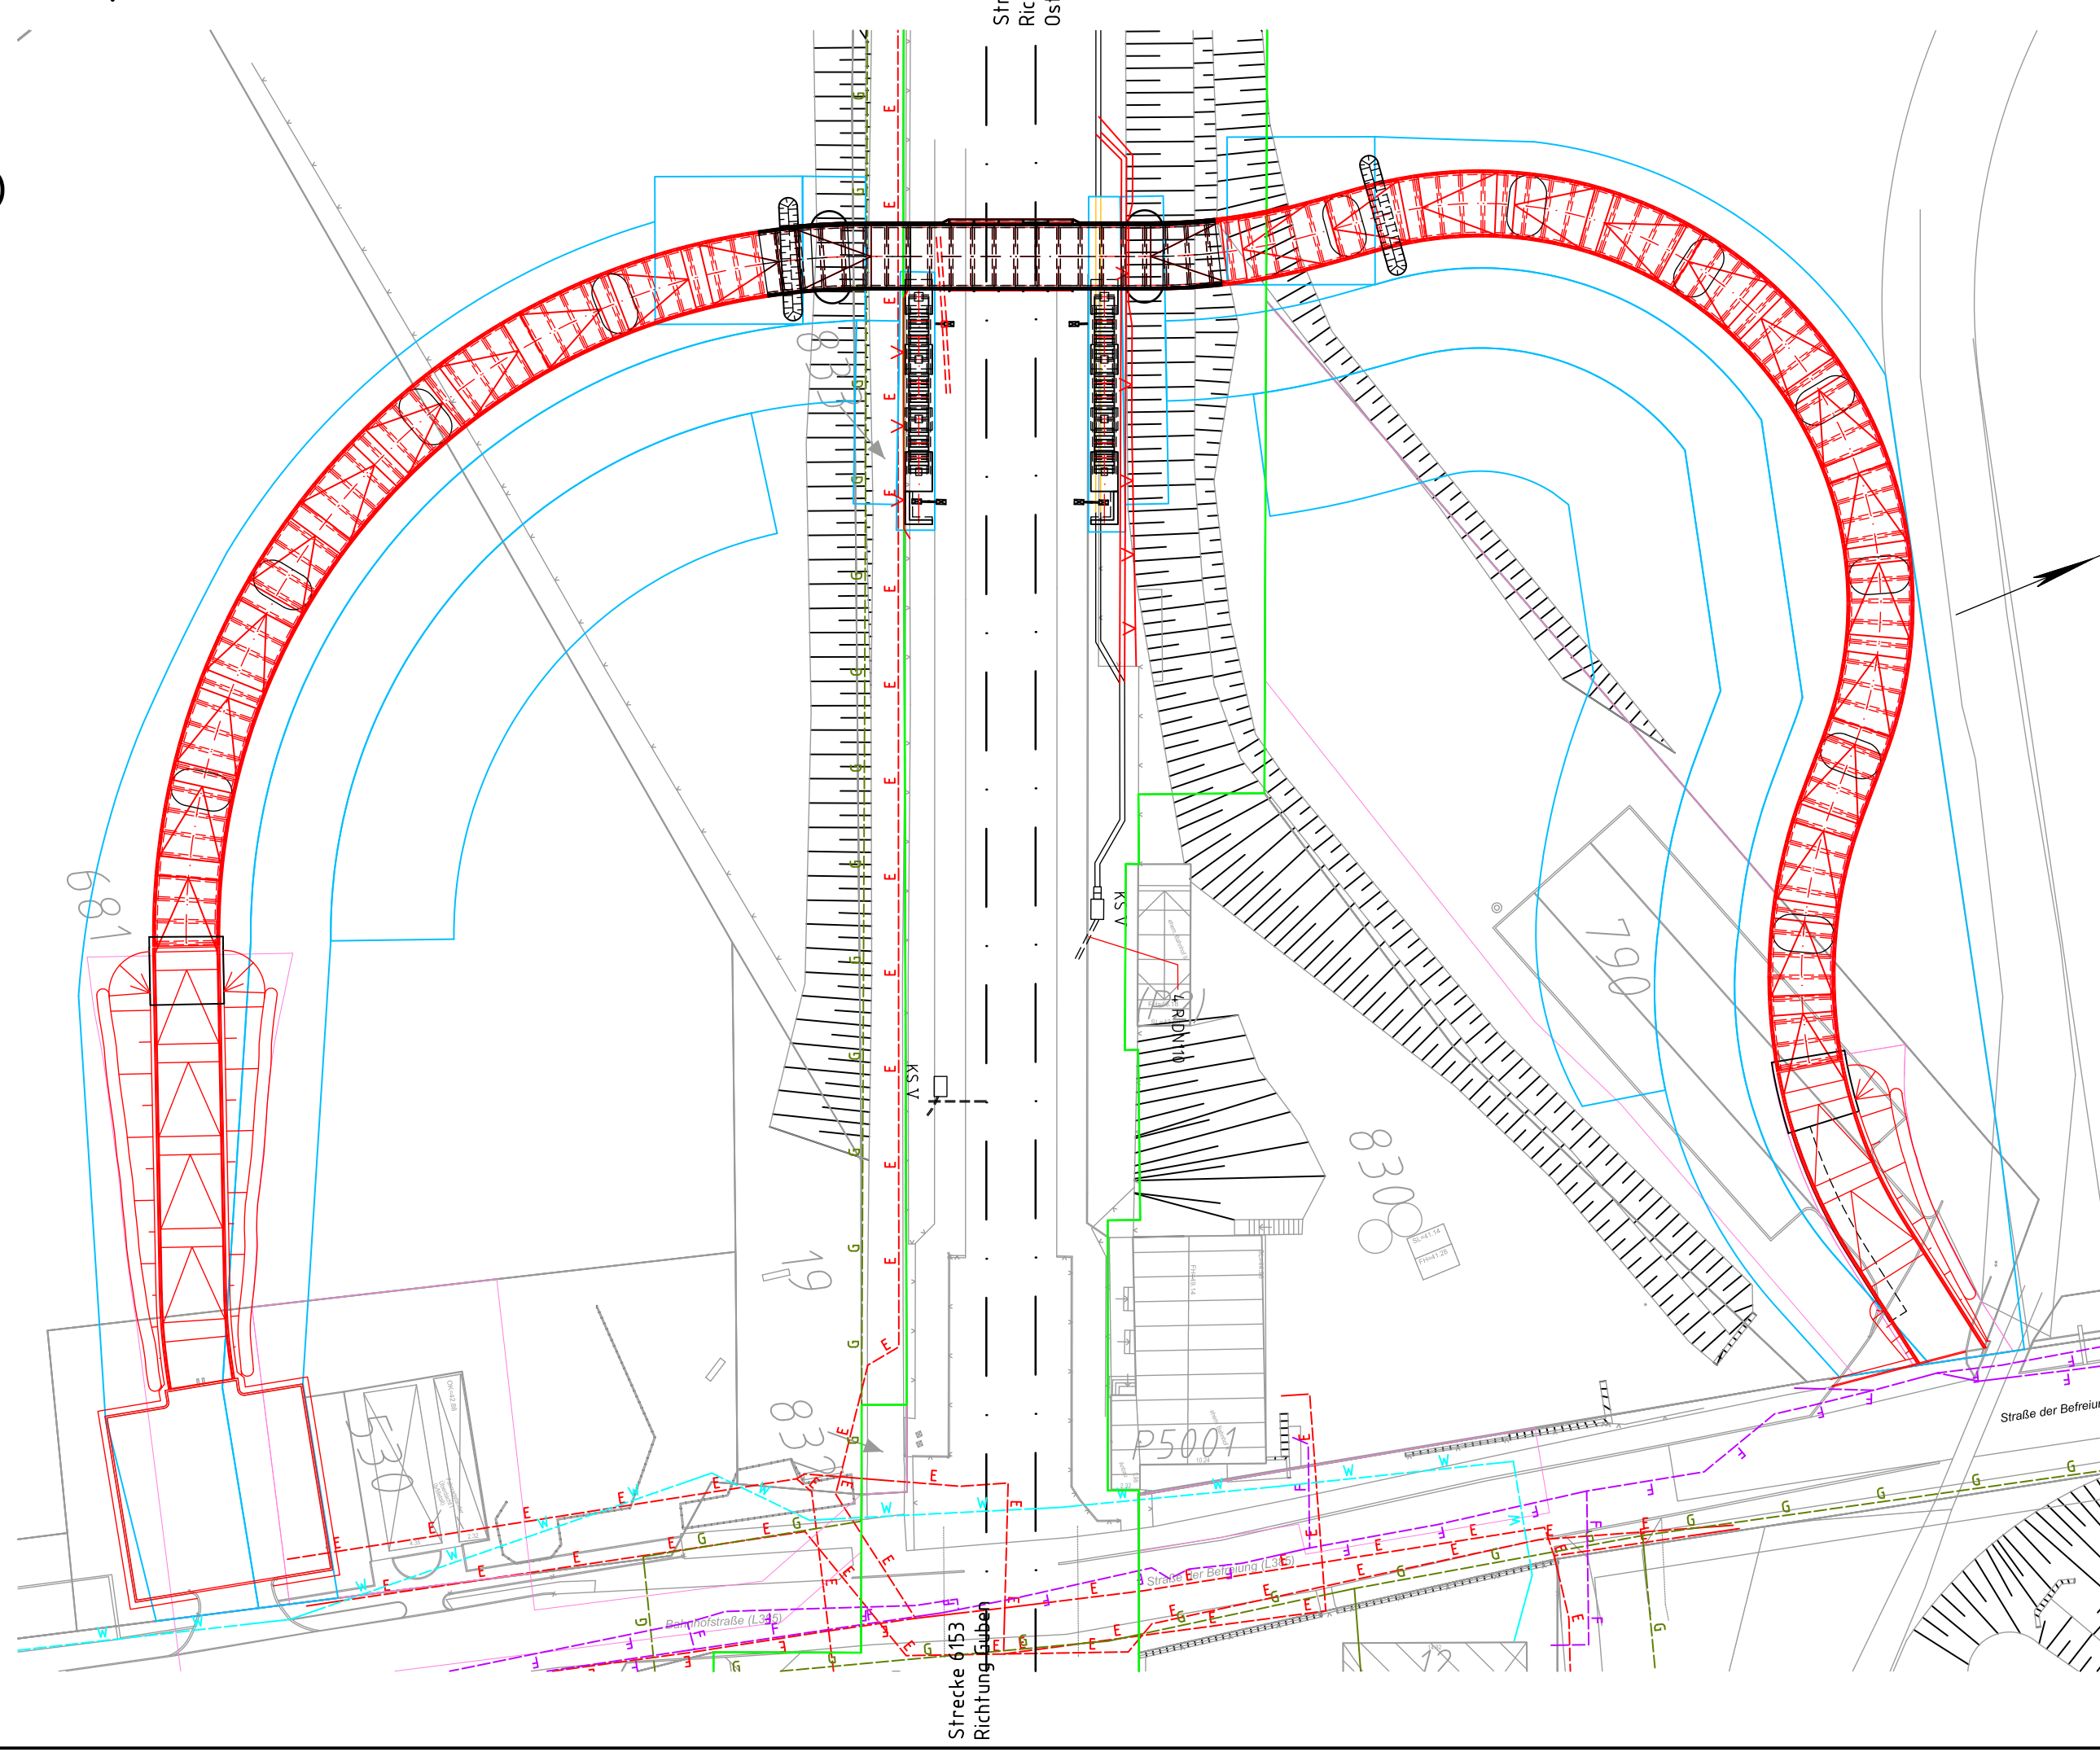

Bauphase 3, nach der TSP

- paralleler Aufbau der Ost- und Westseite der PÜ (inkl. Widerlager) und der Dammbereiche
- Ausrüstung der Brücke

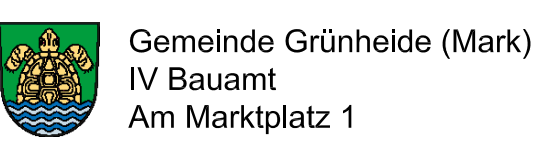Entwurfsbearbeitung:	Projekt-Nr.:		
	Bearb.:	Datum	Zeichen
	Gez.:		
	Gepr.:		
Geändert	Datum		
	Gez.		
	Geprüft		
 Streckenbezeichnung : Berlin Ostbahnhof - Guben Strecken-Nr. : 6153 Stations-km: 37,0+60	Unterlage: 8.7 Blatt - Nr.: EP_BHGB_PÜ_00_BzP Projekt - Nr.: B-1699-011-0920AC739.0		
	Koordinatensystem: DB_REF2016 Höhensystem: DB_REF2016		
	Bauwerk/Baumaßnahme : GWP Grünheide - Neubau PÜ Str. 6153 Bahnhof Hangelsberg		
	Bearb.:	Datum	Zeichen
Plandarstellung : Bauwerksplan Bauzustandsplan	Gez.:	19.03.2026	E. Kazkaz
	Gepr.:	15.04.2026	M. Linke
	ASB-Nr.: 0000		
	Bauzustandsplan		
Aufgestellt : DB Engineering & Consulting GmbH Region Ost FOT/VO-P/OK 1 EUREF-Campus 21-22 10829 Berlin	Geprüft :		
	Genehmigt :		
	Maßstab : 1:500		