


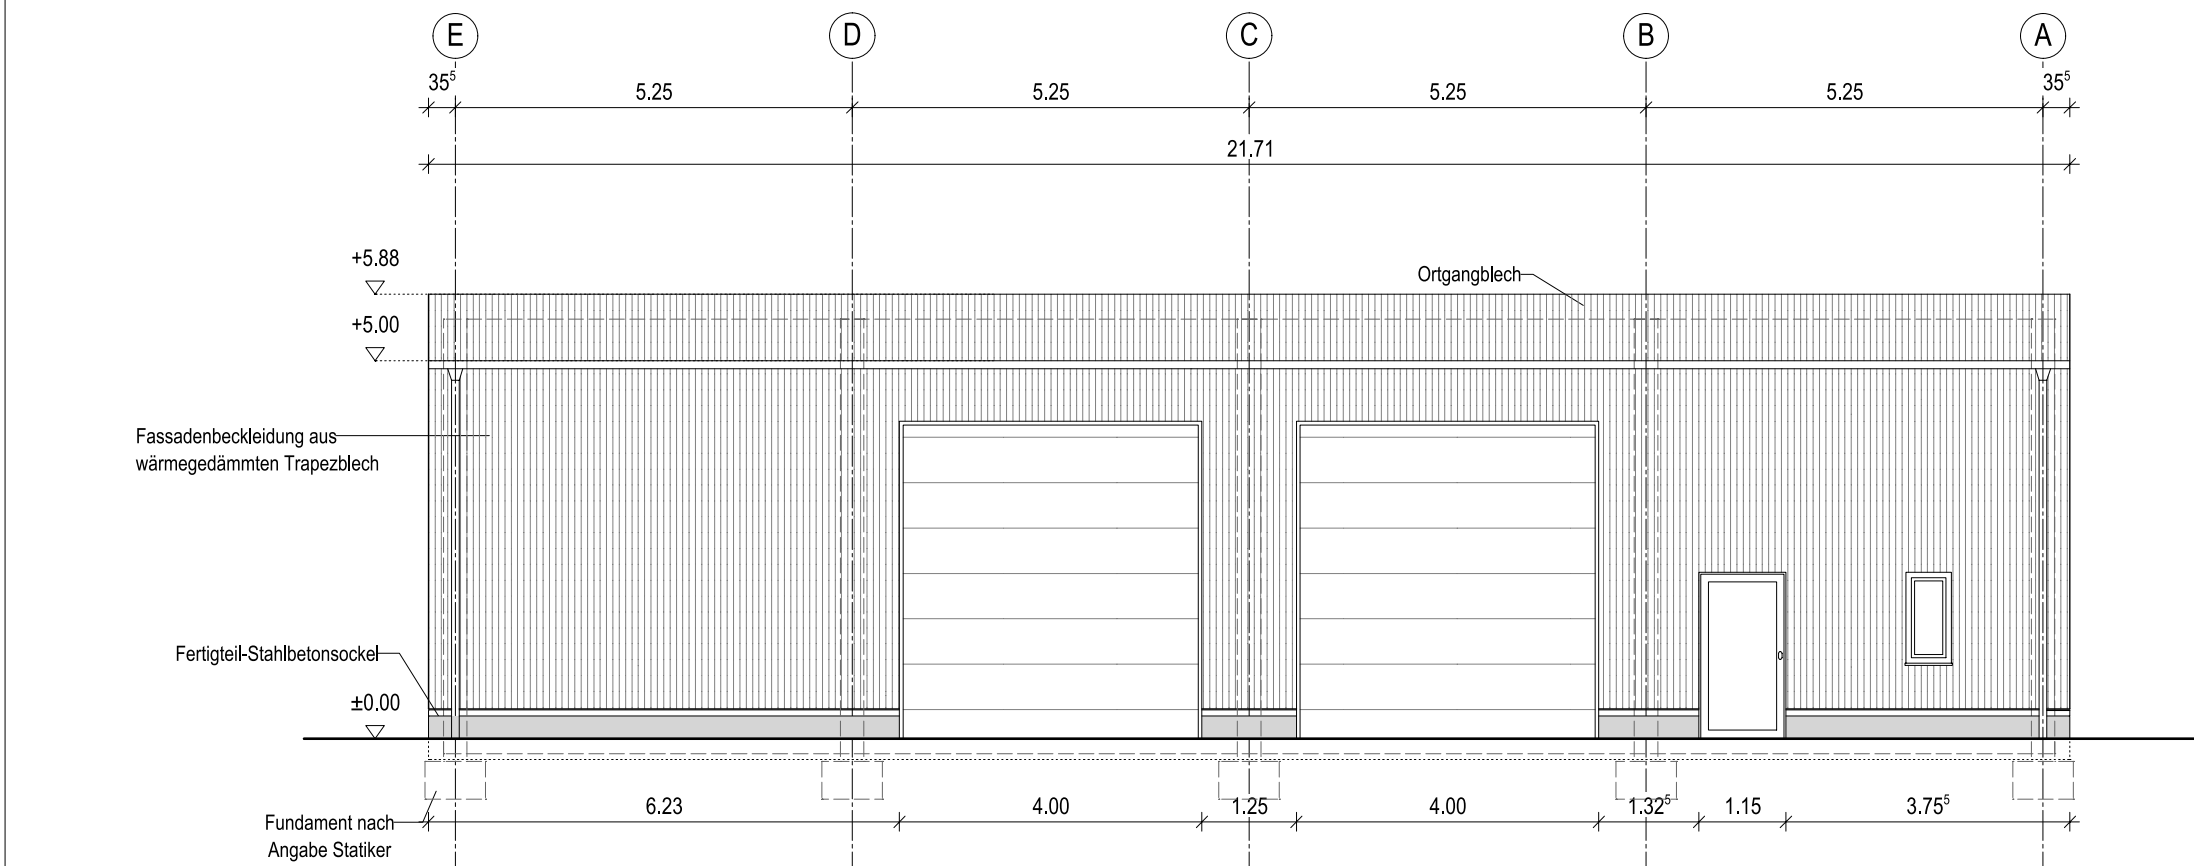


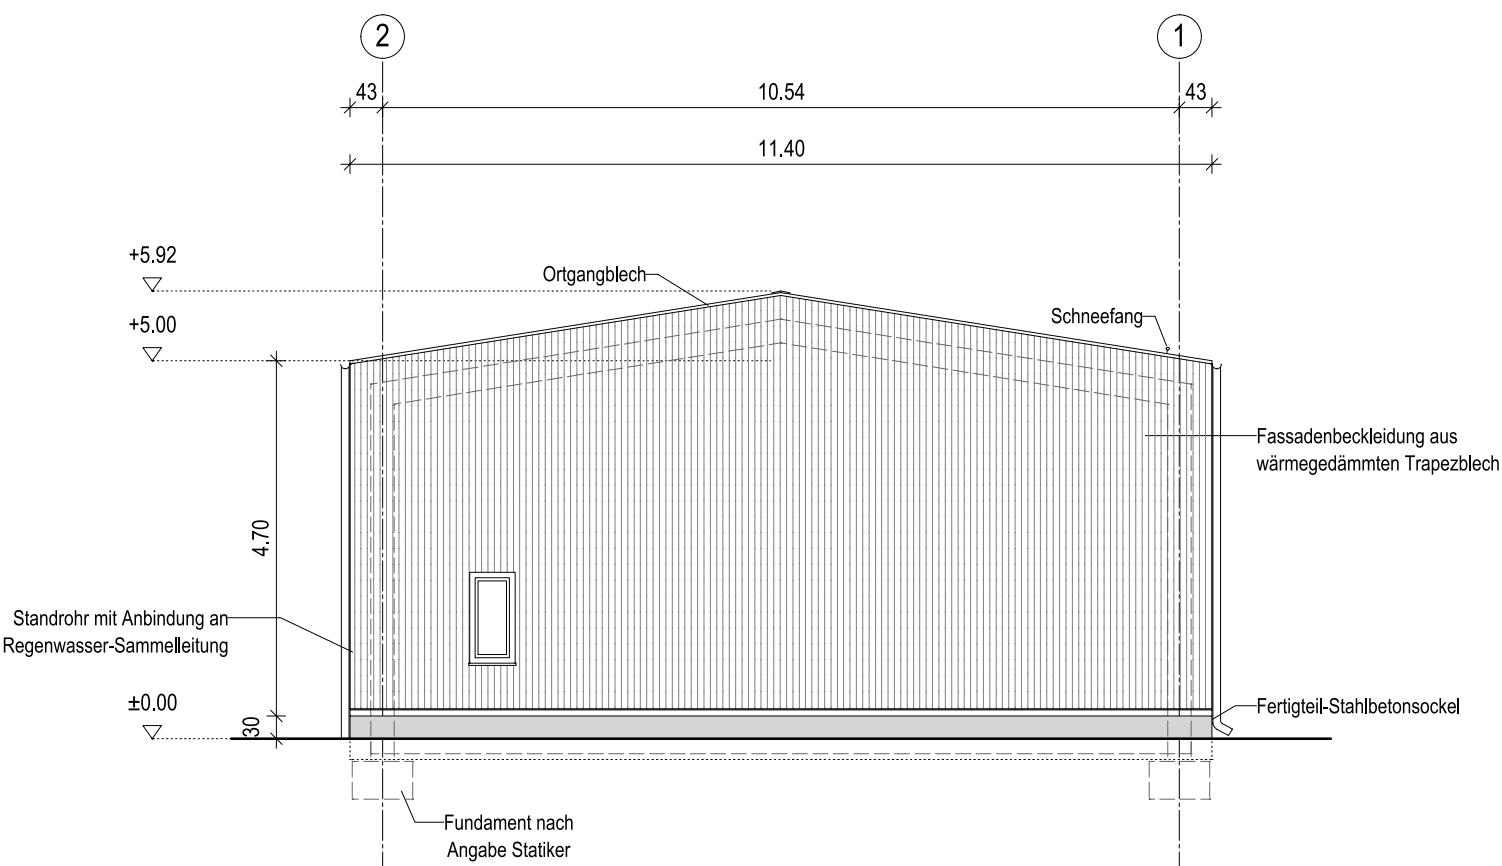

ANSICHT NORD

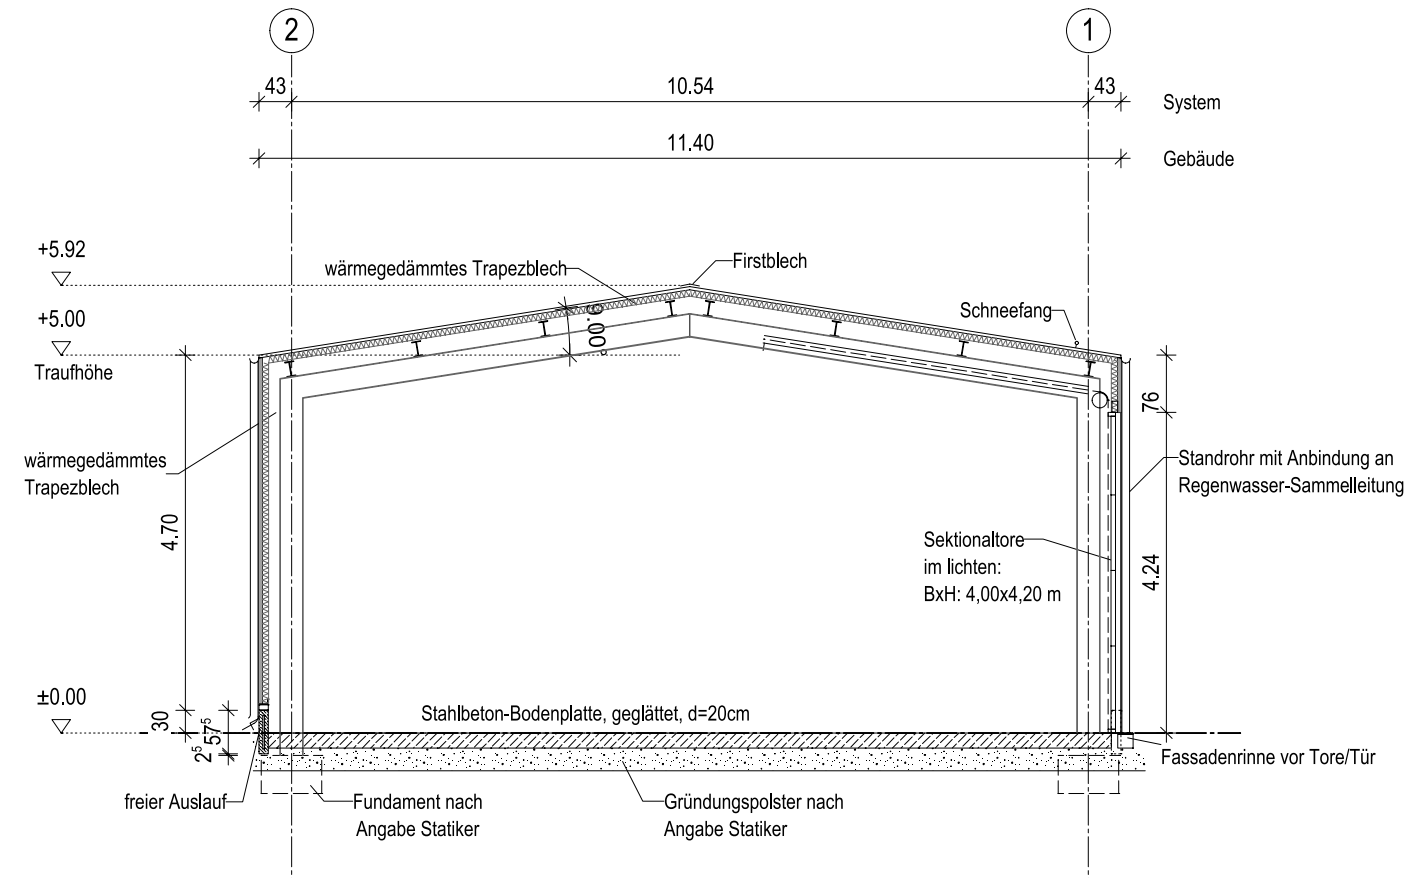


ANSICHT WEST

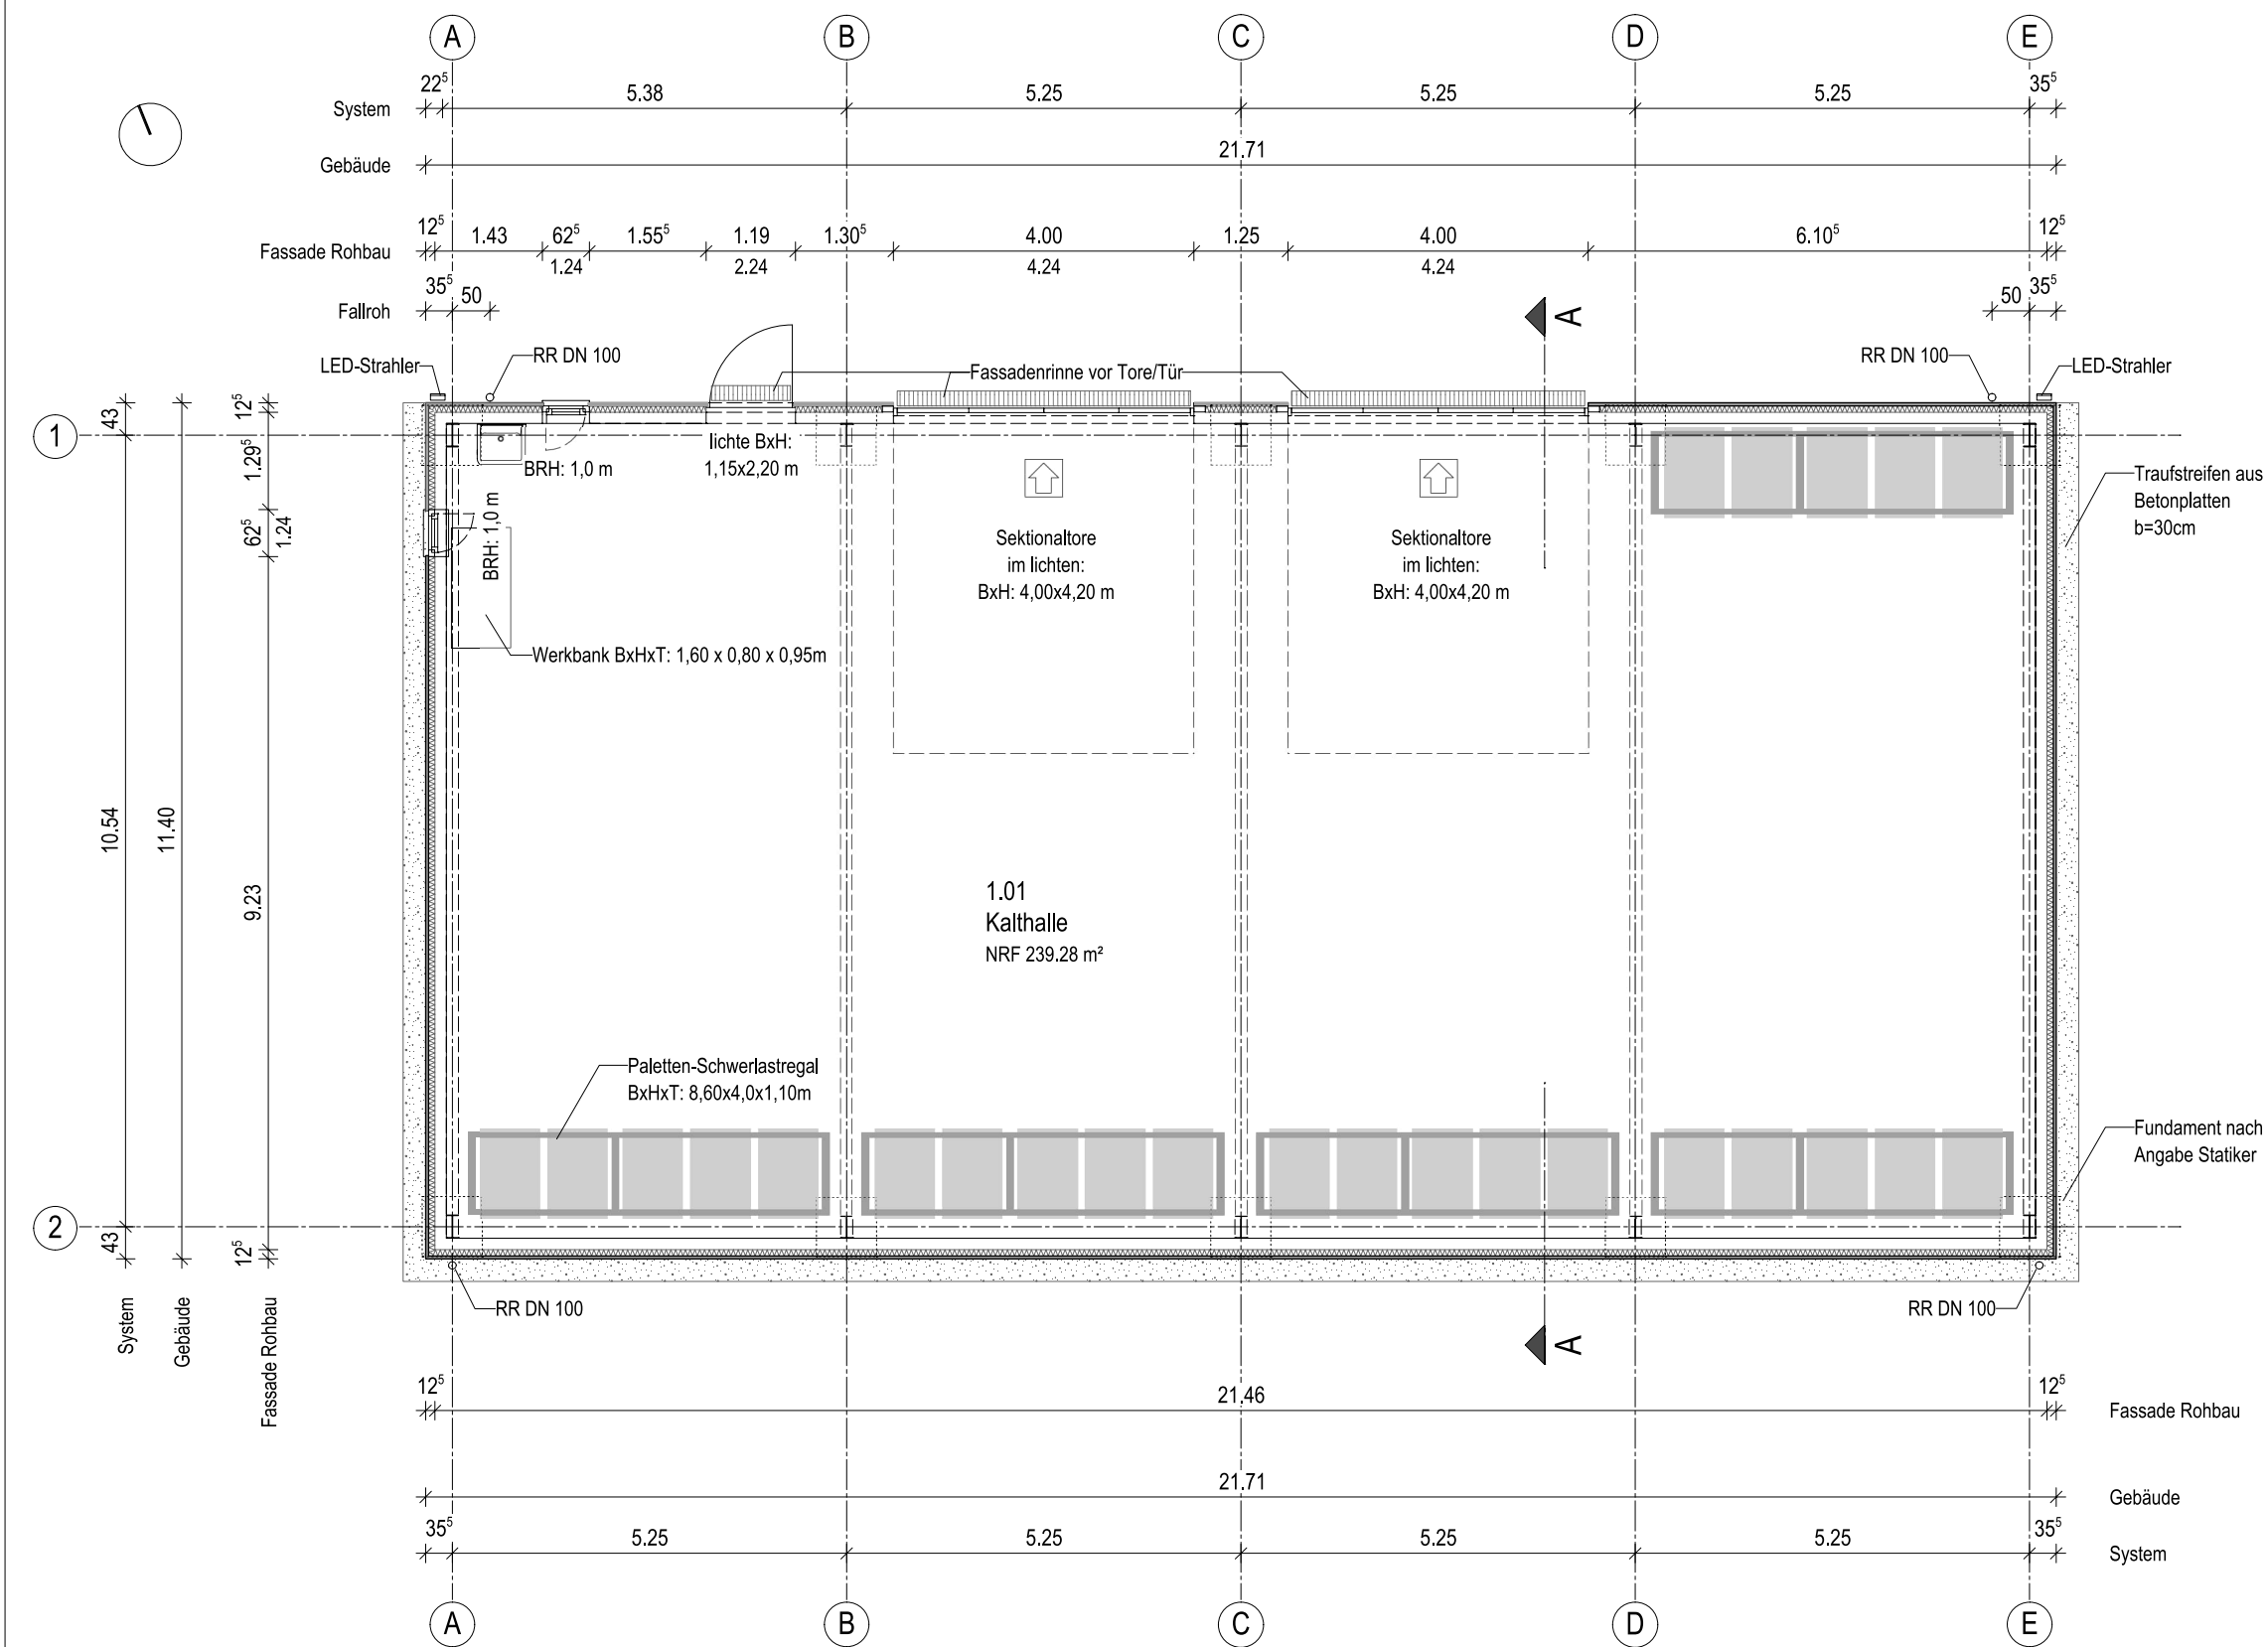

SCHNITT A-A

Maßangaben:	
	Planungshöhe OK Fertigfußboden
	Planungshöhe OK Rohfußboden
	Planungshöhe OK Fertigfußboden
	Planungshöhe UK Fertigdecke
	Planungshöhe OK Rohfußboden
	Planungshöhe UK Rohdecke
	Planungsmaß lichte Roh-/Trockenbau- öffnung Breite/ Höhe (Höhe ab OK Fertigfußboden bis UK Roh-/Trockenbau)
	Toleranzmaß
	Planungsmaß Brüstungshöhe ab OKFB
Angaben Decken- / Wandoberfläche:	
	BD Bodenabstellung (Draufsicht Boden)
	DA Deckenabstellung (Draufsicht ü. Decke)
	DD Deckendurchbruch / DÖ Deckenöffnung
	KB Kernbohrung Wand
	WD / FD Wand- / Fundamentdurchbruch
Angaben Bauteil:	
	Rohbau- / Fertigkante verdeckt
	Rohbau- / Fertigkante sichtbar vor Schnitt
	Bewegungsfläche nach DIN
	Dämmung Mineralwolle, Schmelzpunkt >1000°
	Dämmung EPS (expandierter Polystyrolschaum)
	Dämmung XPS (extrudierter Polystyrolschaum)
	Stahlbeton
	Beton unbewehrt
	Mauerwerk
	Stahlbeton Fertigelement
	Darstellung Abbruch im Bestand
	Darstellung Neubau im Bestand
	Gipskarton - Ständerwand (2-fach beplankt)
	Türflügelanschlag
	Fenstertür - Fensterflügelanschlag
	Bezeichnung Aussentürelement
	Bezeichnung Fenster- / Fenstertürelement
	Bezeichnung Außenluft- / Durchlassmenge (m³/h)
	Bezeichnung Innentür
	Bezeichnung Lichtausschnitt
	Bezeichnung Fußbodeneinlauf
	Bezeichnung Dachablauf
	Bezeichnung Fallrohr
	Bezeichnung Wasserspeier
	Bezeichnung Unterverteilung Elektro
	Bezeichnung Heizkörper
Angaben Brandschutz:	
	feuerhemmendes / feuerbeständiges Bauteil
	feuerhemmend, rauchdicht u. selbstschließend
	dicht- u. selbstschließende Tür
	Freilauffunktion / Feststellfunktion
	Sichtverbindung

Die zur Ausführung freigegebenen Architektentexte gelten nur im Zusammenhang mit dem Planwerk der Fachplanung! (Tragwerksplanung / Haustechnik HLS / Haustechnik Elektro)
Alle Maße sind am Bau zu prüfen! Die Höhenkoten basieren auf den Angaben des Vermessungsingenieurs.

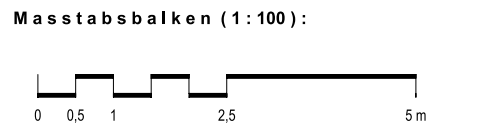

OKFF = +/- 0.00 entspricht 54.10 DHNN

DATUM	INDEX	ÄNDERUNGEN

BAUHERR
Gemeinde Burg (Spreewald)

Hauptstraße 46, 03096 Burg (Spreewald)
Tel.: 035603 / 682-0

BAUVORHABEN
**System Lagerhalle
Kultur- u. Sportzentrum Burg (Spreew.)**

Bahnhofstraße 10, 03096 Burg (Spreewald)

PLANWERK
**Genehmigungsplanung
2.01 - Grundriss-Schnitt-Ansichte**

PLANNER Klaas Fiedler	BEARBEITER 	BLATTGRÖßE DIN A2
DATUM 11.05.2026	MAßSTAB 1:100	PLAN INDEX 2.01