


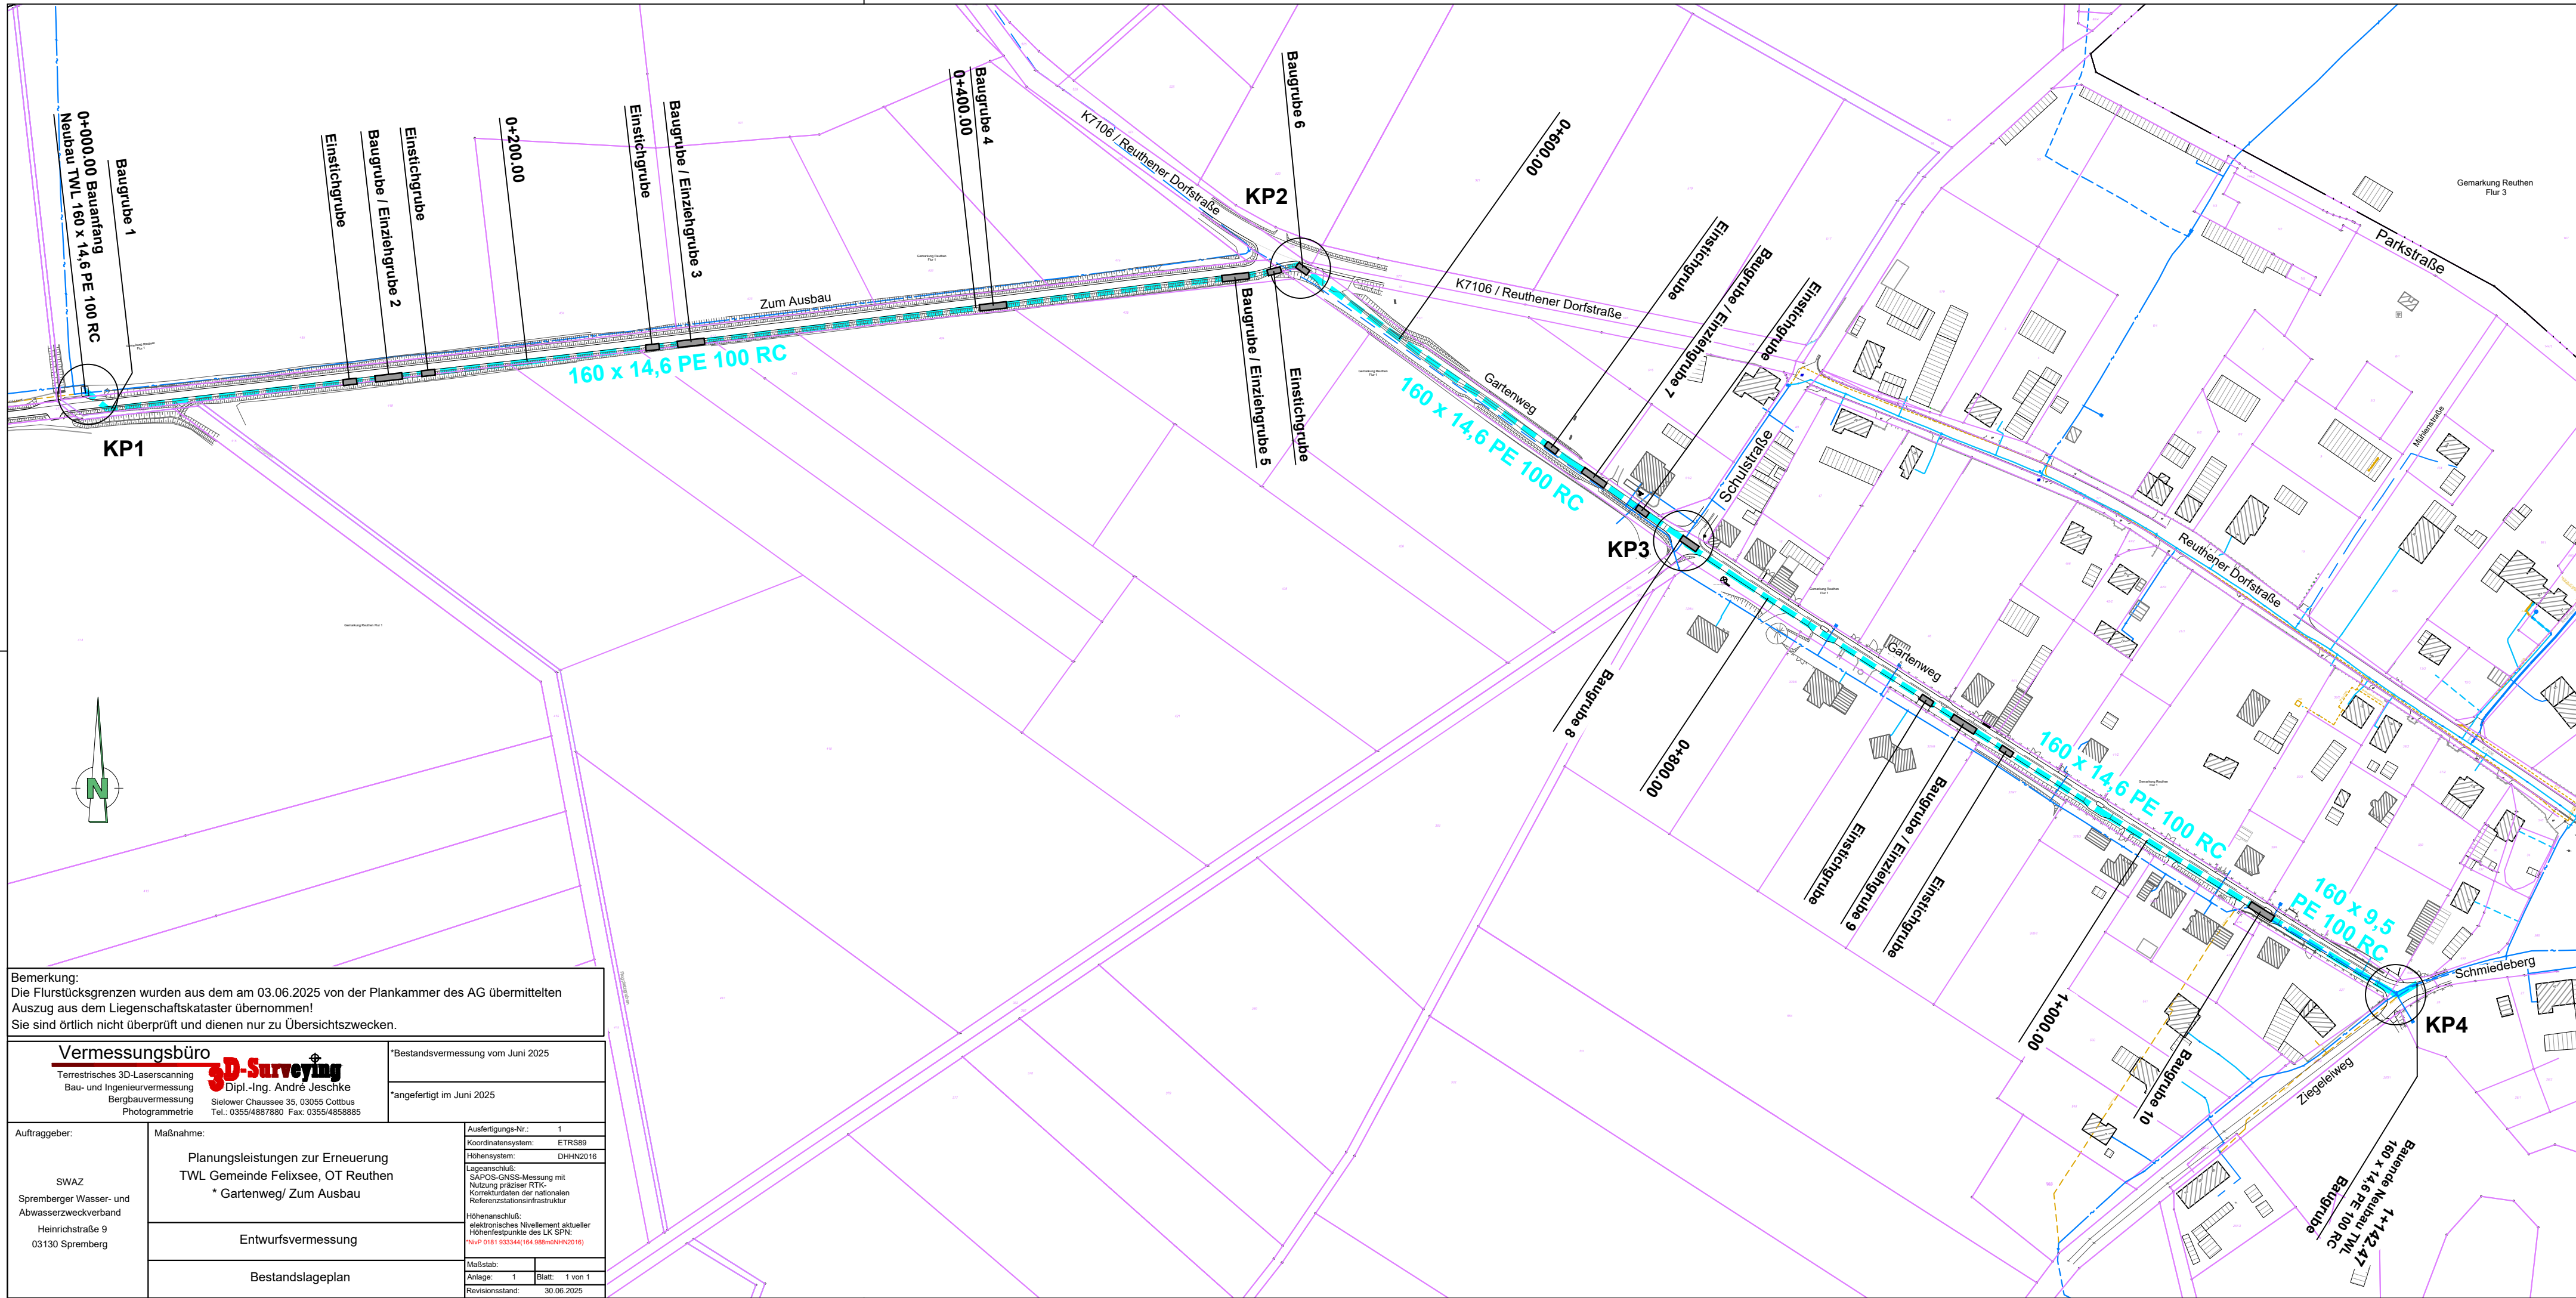

Zeichenerklärung:

Bestand:

- Trinkwasserleitung mit Hausanschluss
- Trinkwasserleitung (Verlauf unsicher)
- Trinkwasserleitung (außer Betrieb)

Planung:

- Baugruben / Einziehgruben (symbolische Darstellung, nähere Angaben sh. Lagepläne Bl.-Nr. 1 - 6)
- Trinkwasserleitung (nähere Angaben sh. Lagepläne Bl.-Nr. 1 - 6)
- Einstichgruben (symbolische Darstellung, nähere Angaben sh. Lagepläne Bl.-Nr. 1 - 6)
- Knotenpunkte (nähere Angaben sh. Lagepläne Bl.-Nr. 1 - 6)

Kataster:

- Flurgrenzen
- Flurstücksgrenzen
- Flurstück

Bemerkung:
Die Flurstücksgrenzen wurden aus dem am 03.06.2025 von der Plankammer des AG übermittelten Auszug aus dem Liegenschaftskataster übernommen!
Sie sind örtlich nicht überprüft und dienen nur zu Übersichtszwecken.

Vermessungsbüro

Terrestrisches 3D-Laserscanning
Bau- und Ingenieurvermessung
Bergbauvermessung
Photogrammetrie

3D-Surveying

Dipl.-Ing. André Jeschke

Sielower Chaussee 35, 03055 Cottbus
Tel.: 0355/4867880 Fax: 0355/4858885

Auftraggeber:

SWAZ
Spremberger Wasser- und Abwasserzweckverband
Heinrichstraße 9
03130 Spremberg

Maßnahme:

Planungsleistungen zur Erneuerung
TWL Gemeinde Felixsee, OT Reuthen
* Gartenweg/ Zum Ausbau

Ausfertigungs-Nr.: 1

Koordinatensystem: ETRS89

Höhensystem: DIN+NN2018

Lageanschnitt: SAPPOS GNSS-Messung mit Nutzung privater RTK-Korrekturdaten der nationalen Referenzstationen/ausstrahlung

Höhenschnitt: elektronisches Nivellement aktueller Höhenfestpunkte des LK-SPN
740P 0181 033344/164 9880000000000

Maßstab: 1:1000

Anlage: 1 Blatt: 1 von 1

Revisionsstand: 30.06.2025

*Bestandsvermessung vom Juni 2025

*angefertigt im Juni 2025

Index		Änderung		Datum		Name	
Auftraggeber:		Auftragnehmer:				Vertrags - Nr. SWAZ TW5-I-WV-017.2	
		Spremberger Wasser- und Abwasserzweckverband Heinrichstraße 9 03130 Spremberg				Vorhaben- Nr. LUG: 002847.00	
bearbeitet		Kiebusch		Vorhaben		Maßstab 1 : 2 000	
gezeichnet		Meschzan		- Ausführungsplanung -		Höhenbezug: DHNN 2016 Lagebezug: ETRS 89	
geprüft				Gemeinde Felixsee, Neubau Trinkwasserleitung "Zum Ausbau" / "Gartenweg" OT Reuthen		Blatt-Nr. 2	
Datum		07/2026		Darstellung		Ausf.-Nr.	
Blatt-format		297x780		Übersichtslageplan			
Bauherr / Bauherrenvertreter:				Entwurfsverfasser:			
Datum				Datum			
Unterschrift				Unterschrift			