


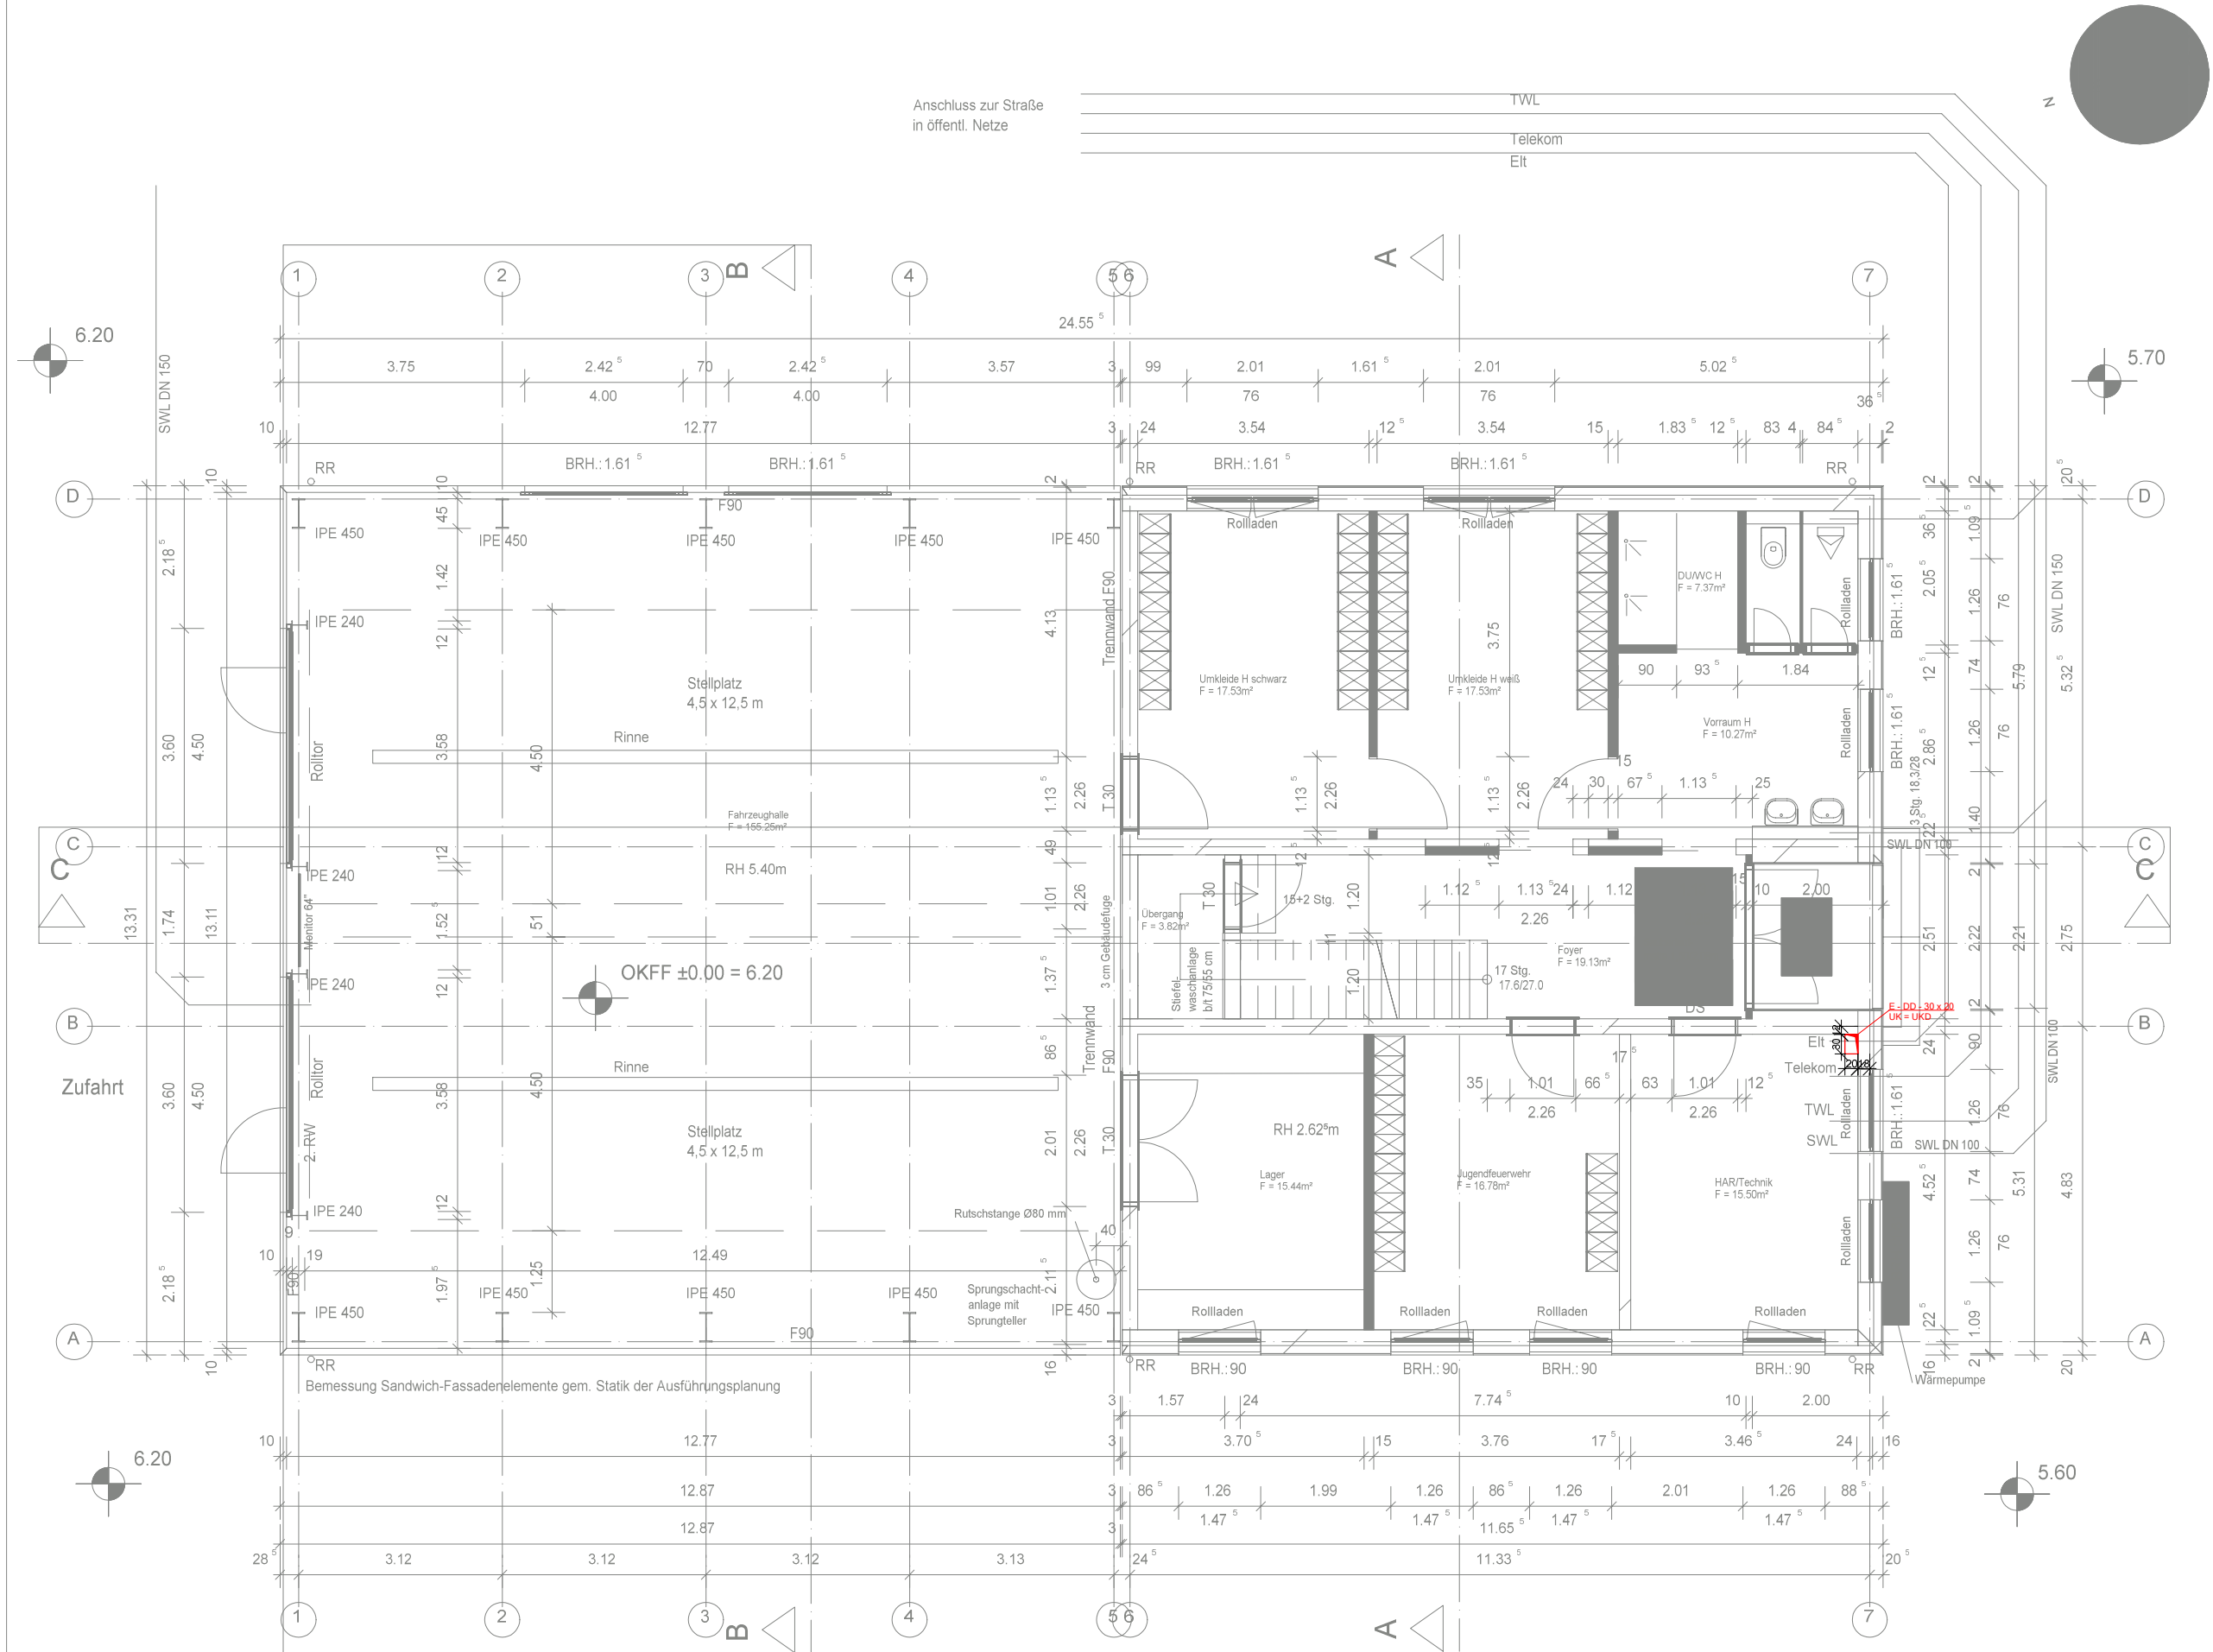

Dieser Plan ist nur in Übereinstimmung mit dem dazugehörigen Architektenplan gültig! Unstimmigkeiten zu den angegebenen Maßen sind vor Ausführung der Arbeiten mit der Bauüberwachung abzustimmen; andernfalls haftet der Auftragnehmer! Bei Ungültigkeit in Folge der Herausgabe eines neuen Planes wird dieser nicht eingezogen! Alle Maße sind vor Ort zu prüfen!

Index	Datum	bearb./gepr.	Beschreibung der Änderung
-------	-------	--------------	---------------------------

Bauvorhaben:			
Feuerwehr Eichwerder Eichwerder 29 16269 Wriezen			

Planinhalt:			
ELT Deckendurchbruchplan Erdgeschoss			

Fachplaner / Planersteller:		Auftraggeber / Bauherr:	Architekt:
Ziesche Ingenieure GmbH		Stadt Wriezen	Dr.-Ing. Formazin & Partner mbB
Schönowener Straße 72d		Freienwalder Straße 50	Dorfstraße 1A
16341 Panketal		16269 Wriezen	16356 Ahrensfelde
Tel. 030/9446239			
info@ib-ziesche.de			

	Name	Datum	Maßstab: 1/100	Größe: (297x560)	Blatt:			
gez.	A.Alsaleh	22.05.2026	Grundlage Architektenplan: 03622_FW_03_Grundriss EG_251217					
gepr.	B.Abuhashe	22.05.2026	Dateiname: 202276-E-3-DD-EG					
Projekt-Nr.	Gewerk	LPH	Bauteil	Planart	Ebene	Lfd. Nr.	Index	Status
202276	ELT	3	-	DD	EG	-	-	