


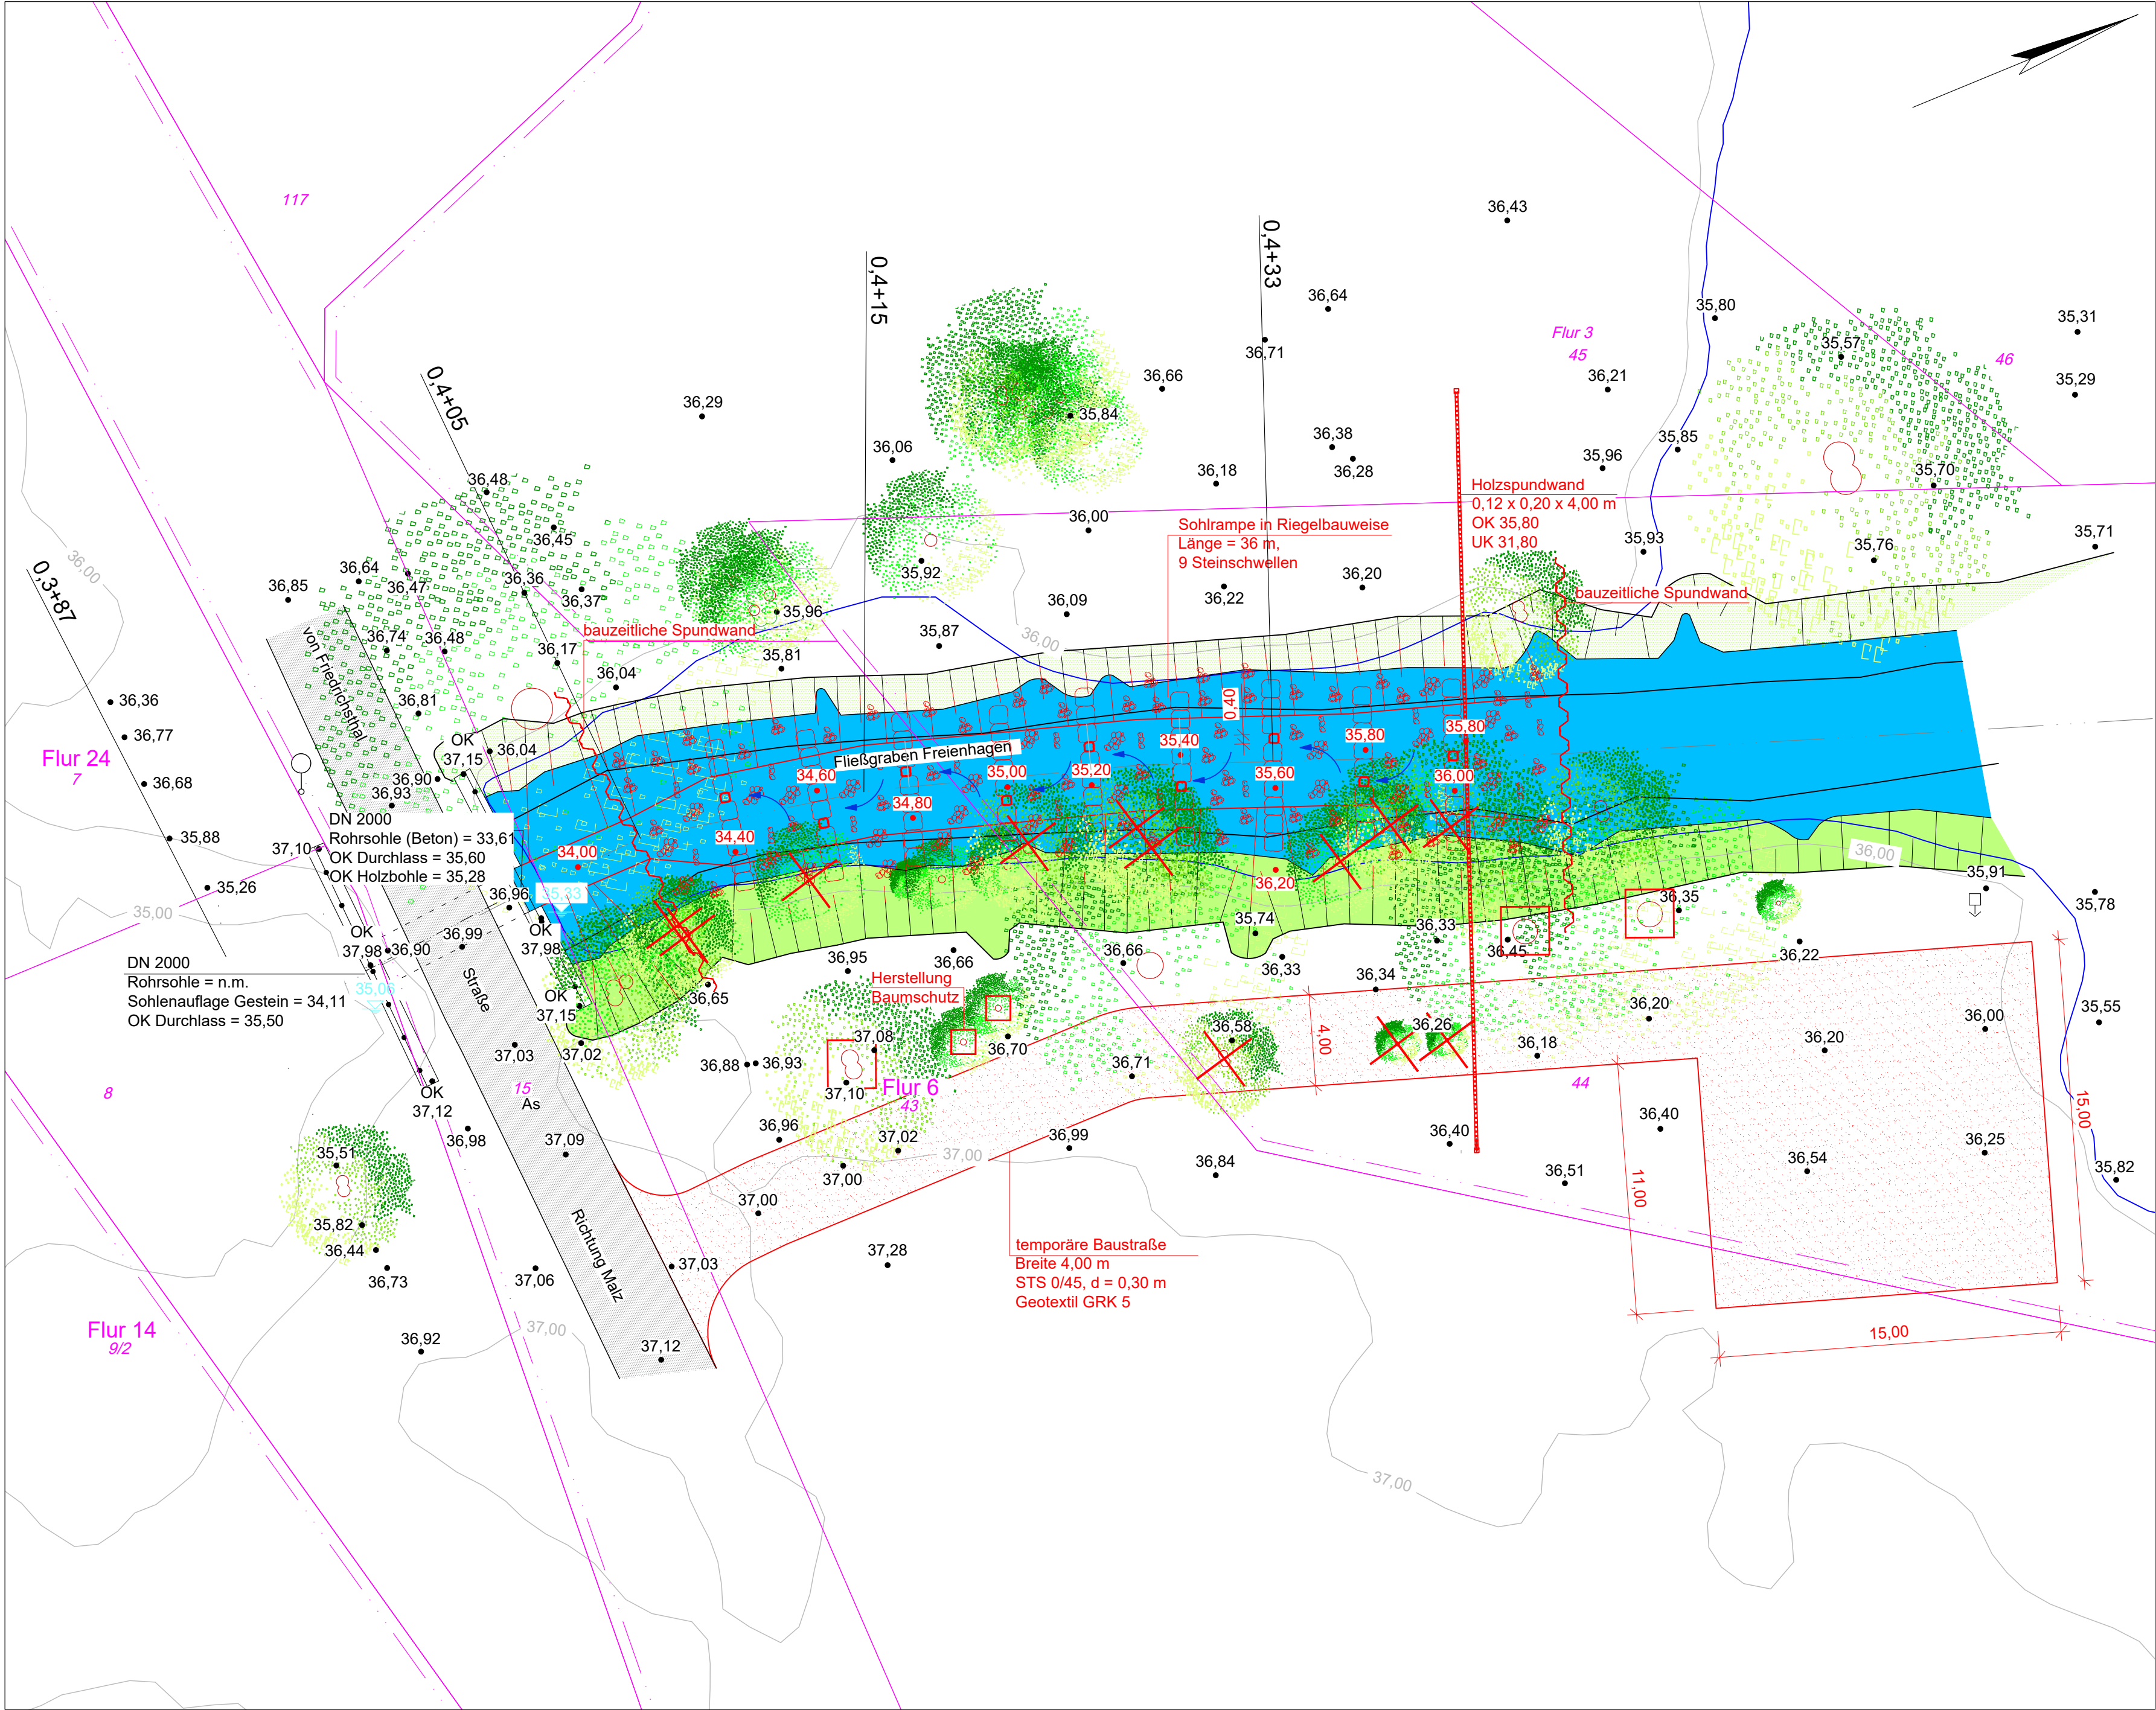

Legende:

Flur 3

Flurstücksgrenze mit Flurstücksnummer

35,00

Höhenlinien
GeoBasis-DE/LGB (2020), dl-de/by-2-0

—•—•—•—

Geländer

37,03

Höhen Bestand

37,03

Höhen Planung

Baum


Baumrodung

Verkehrsschild

Grundwassermessstelle

35,06

Wasserspiegel
gemessen am 18.01.2020

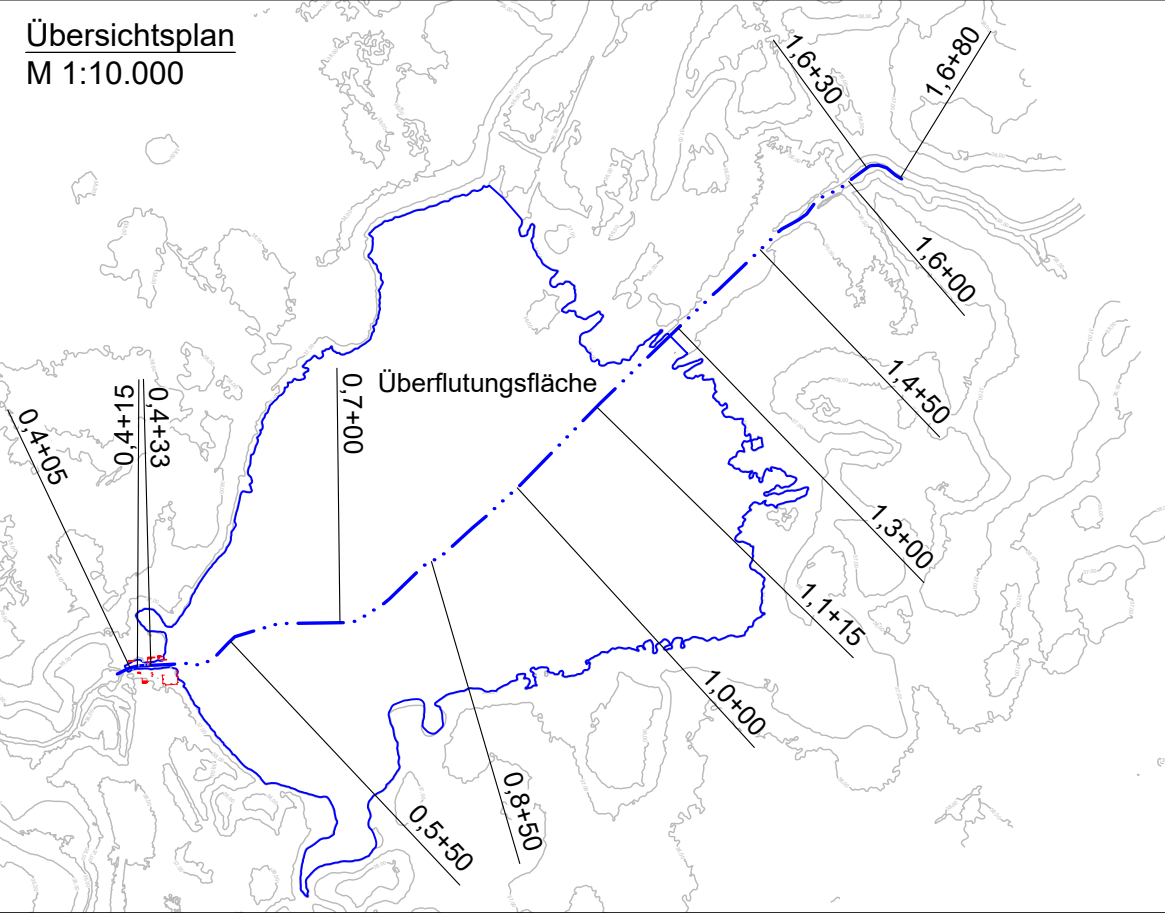

Datengrundlage: Gruner Vermessung, 06.02.2020

Lagesystem: ETRS 89 Höhenbezug: DHHN 92

Nr.	Bemerkung	Datum	Name

Auftraggeber:



Landesamt für Umwelt
Seeburger Chaussee 2
14476 Potsdam OT Groß Glienicke



Büro AquaConstruct
Beratende Ingenieure
Wasserbau • Freilebungsplanung • Tiefbau

Baumaßnahme:

Herstellung eines Fischlaich- und Wasserretentionsgebietes
in den Möllmer Seewiesen bei Dameswalde

Lageplan Planung					
Planungsphase:	Bestand		Datum	Name	3339 Möllmer Seewiesen\ 2. Vorplanung\Planteil\ 20200630_LP2_3339.dwg Gewässer-Nr.: Maßstab: 1 : 200 Blatt-Nr.: 3339 - LP 2
	Vorplanung		Bearbeitet:	15.06.2020	Riedel
	Entwurf		Gezeichnet:	18.06.2020	Muth
	Genehmigung		Vorprüfung:	26.06.2020	Riedel
	Ausführung		Geprüft:	29.06.2020	gez. Blüher